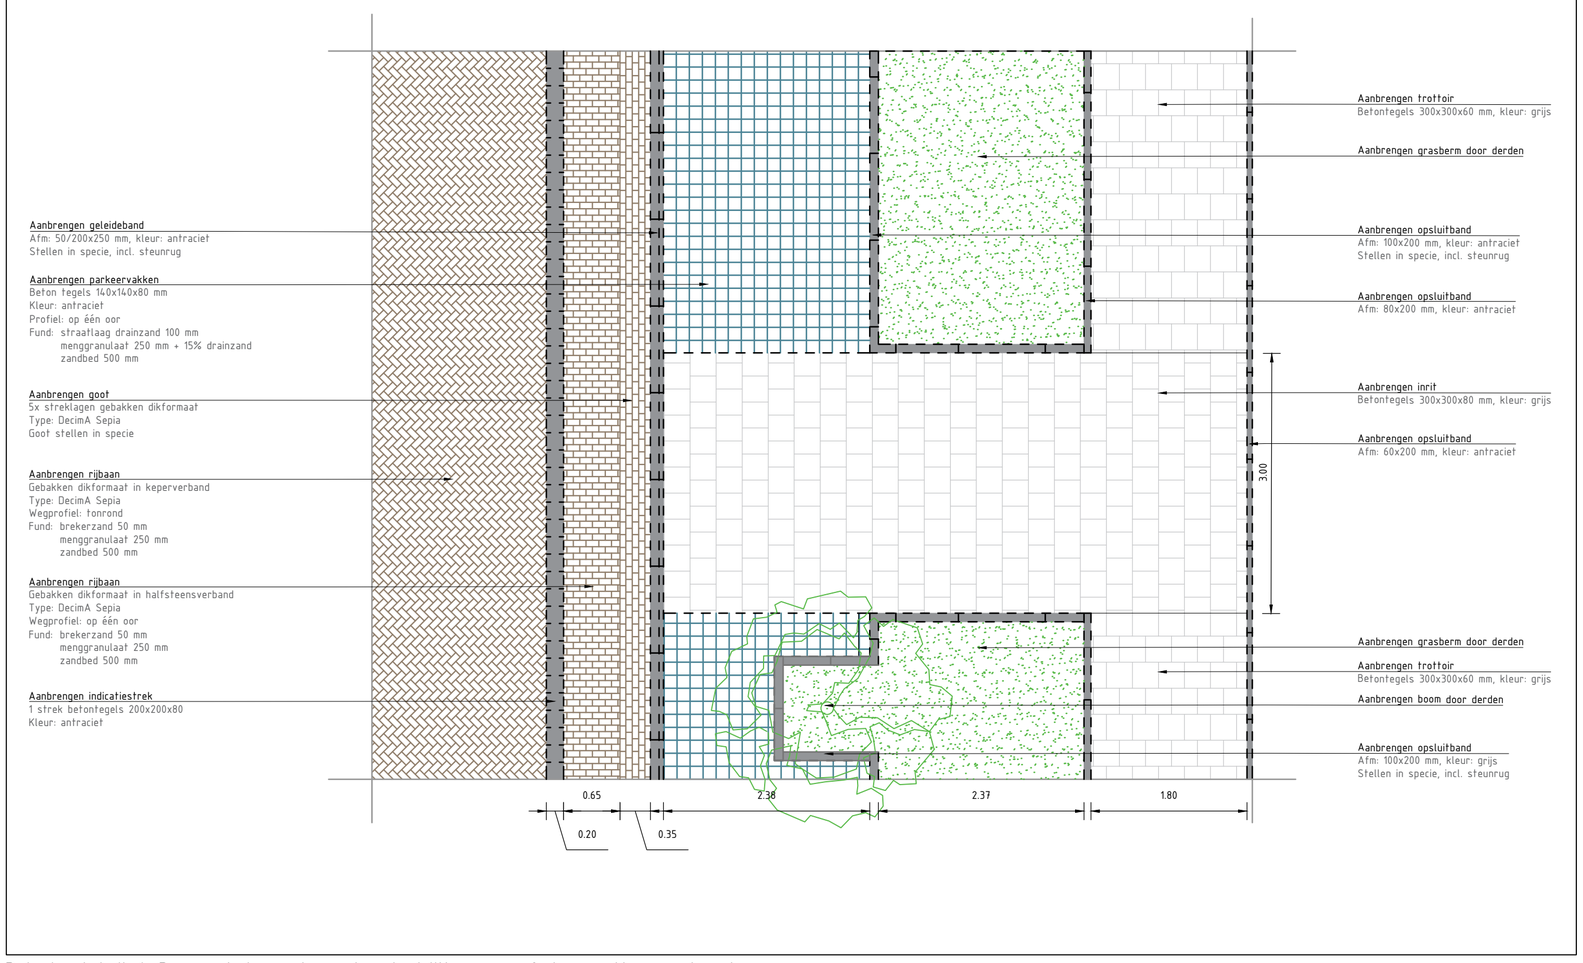

Principedetail 1: Boomvak in parkeerstrook, Willemsweg & Lange Heerenstraat.
Schaal 1:50

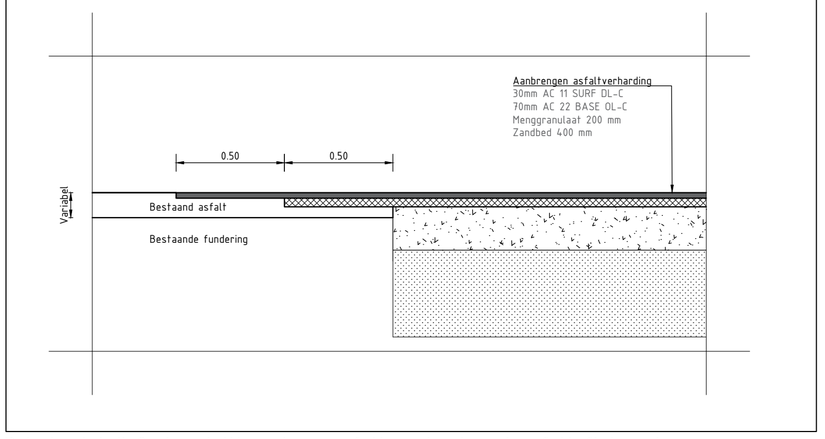

Principedetail 2: Aansluiting nieuw asfalt op bestaand asfalt fietspad
Schaal 1:50

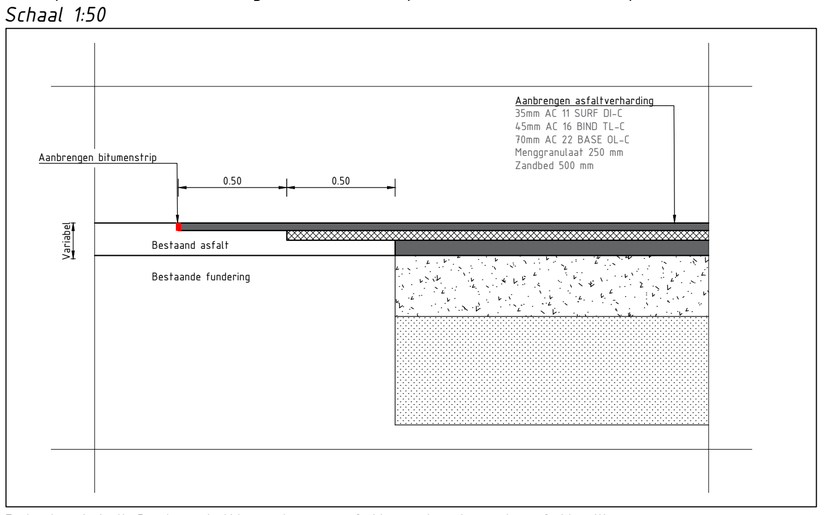

Principedetail 3: Aansluiting nieuw asfalt op bestaand asfalt rijbaan
Schaal 1:50

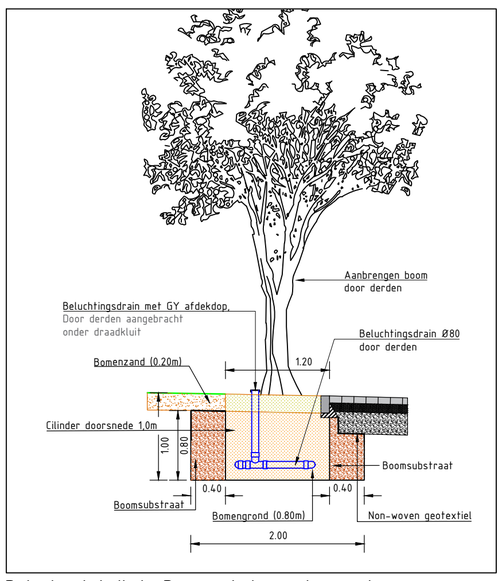

Principedetail 4: Boomvak in parkeervak
Schaal 1:20

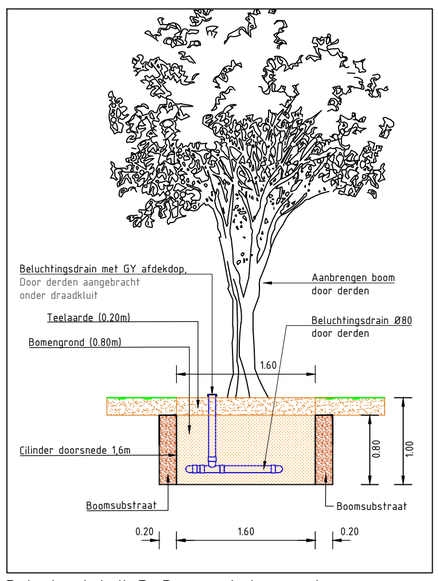

Principedetail 5: Boomvak in grasberm
Schaal 1:20

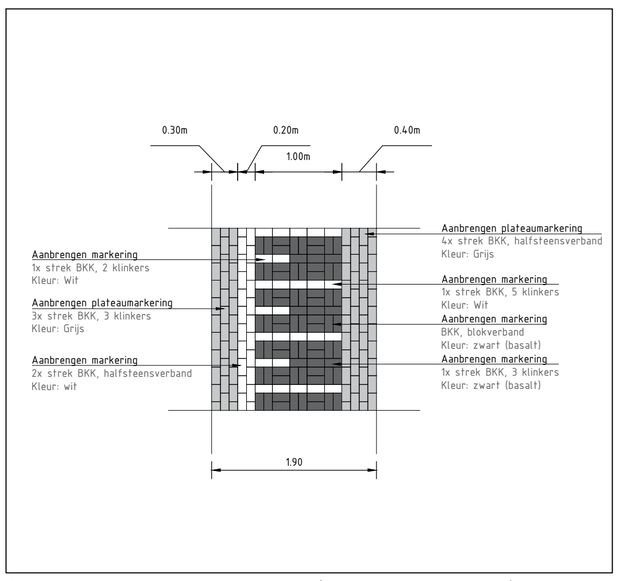

Principedetail 6: Visuele drempel (geen hoogteverschil)
Schaal 1:20

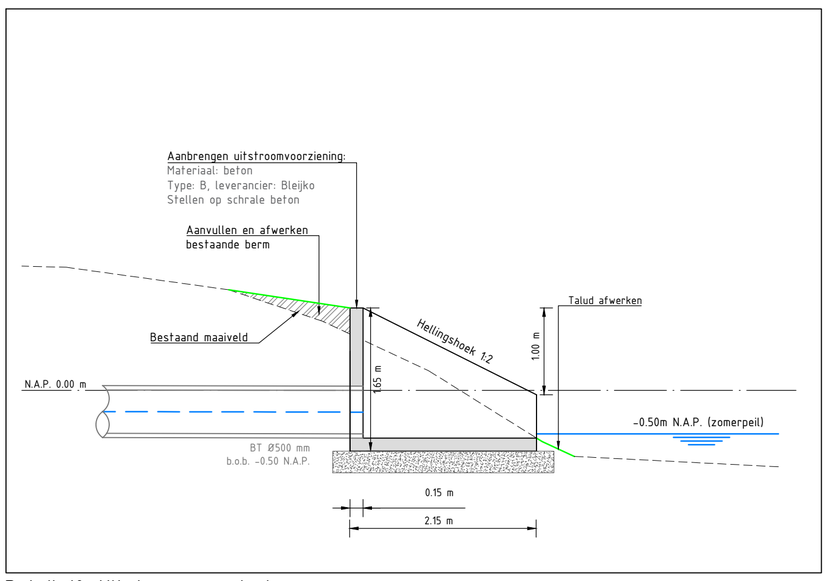

Detail 10: Uitstroomvoorziening
Schaal 1:50

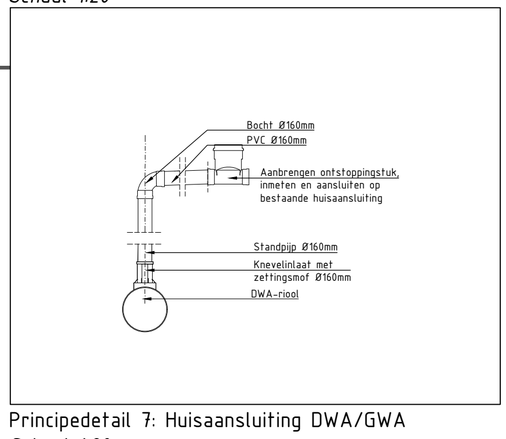

Principedetail 7: Huisaansluiting DWA/GWA
Schaal 1:20

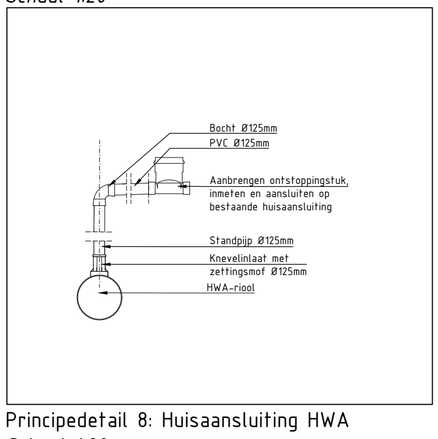

Principedetail 8: Huisaansluiting HWA
Schaal 1:20

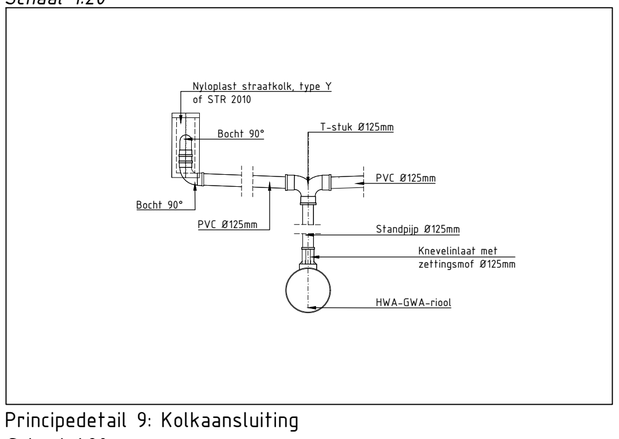

Principedetail 9: Kolkaansluiting
Schaal 1:20

Schaal 1:20 0 0.2 0.4 0.6 0.8m

Schaal 1:50 0 0.5 1.0 1.5 2.0m

Gemeente Sluis
Postbus 27
4500 AA Oostburg

Goessestraatweg 17a
4421 AD Kapelle
0113 405 051
info@juust.nl

	Wijziging:	Getekend:	Gecontroleerd:	Geaccordeerd:	Datum:
	Eerste uitgave	J-J. vd Endt	N. Rambat	S.Theunissen	12-05-2020
A	Tweede uitgave	J-J. vd Endt	N. Rambat	S.Theunissen	05-08-2020
B	Derde uitgave	J-J. vd Endt	N. Rambat	S.Theunissen	26-08-2020
C	Vierde uitgave	J-J. vd Endt	O.Vroonland	S.Theunissen	19-11-2020
D					

Herinrichting Schoondijke fase 3

Lange Heerenstraat & Willemsweg - Schoondijke

Details

Tekening 2 van 2

Definitief

Schaal:	1:200
Papierformaat:	A1 594x841mm
Projectcode:	000389
Tekeningnummer:	000389_T7.2-05
Datum:	19-11-2020

Maten in meters, tenzij anders vermeld
Materiaalmaten in mm, tenzij anders vermeld
Peilmaten in meters t.o.v. N.A.P., tenzij anders vermeld
Diameters in mm, tenzij anders vermeld

adviseurs • ingenieurs • openbare ruimte