




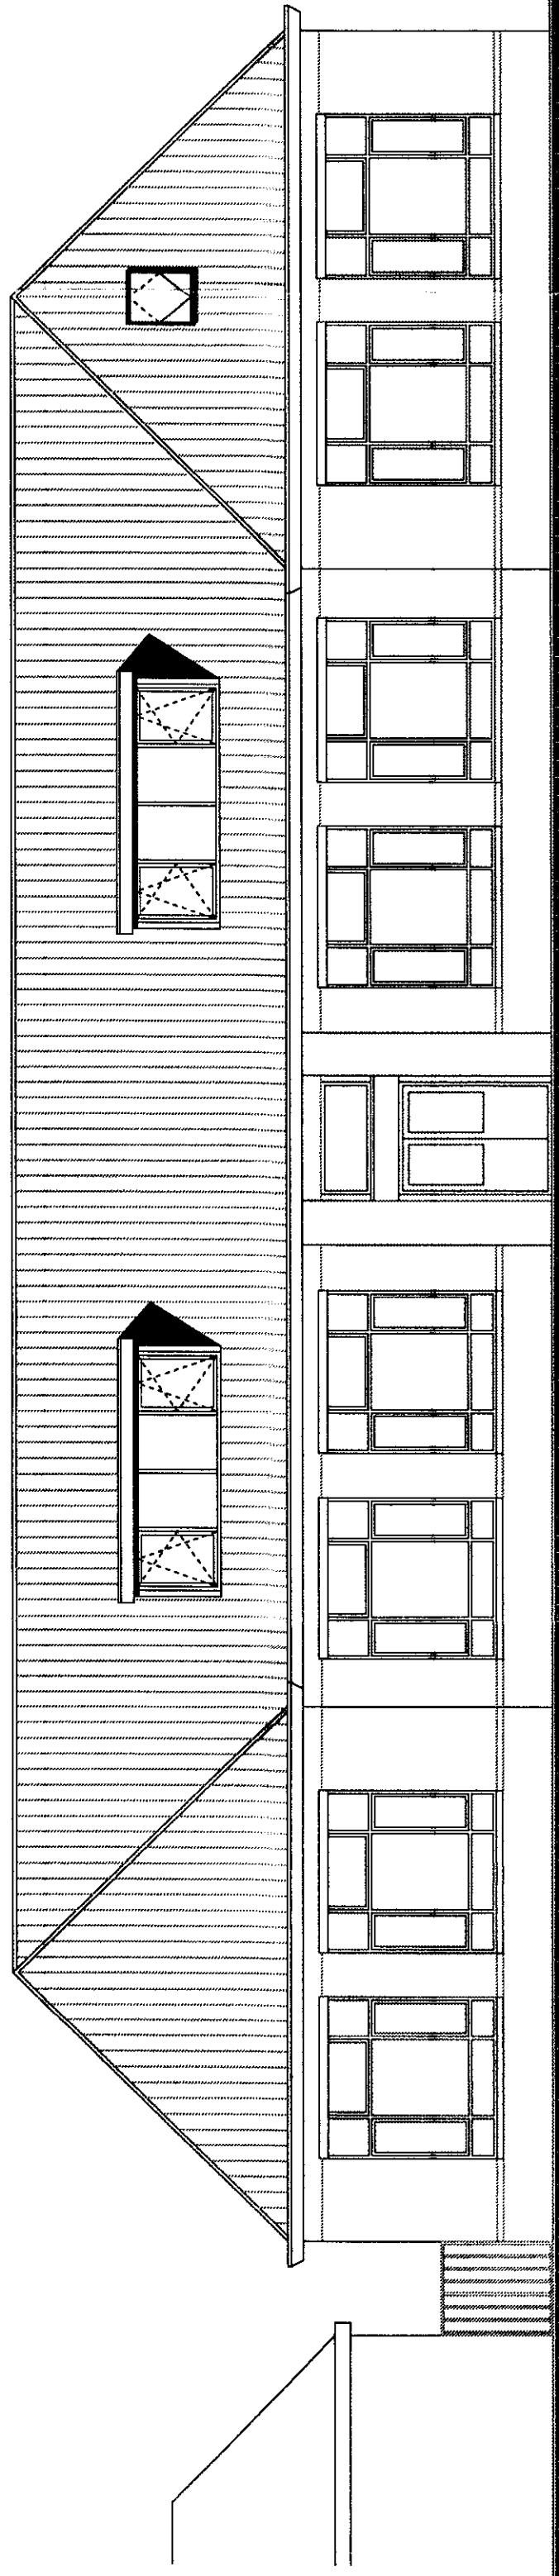


VOORGEVEL

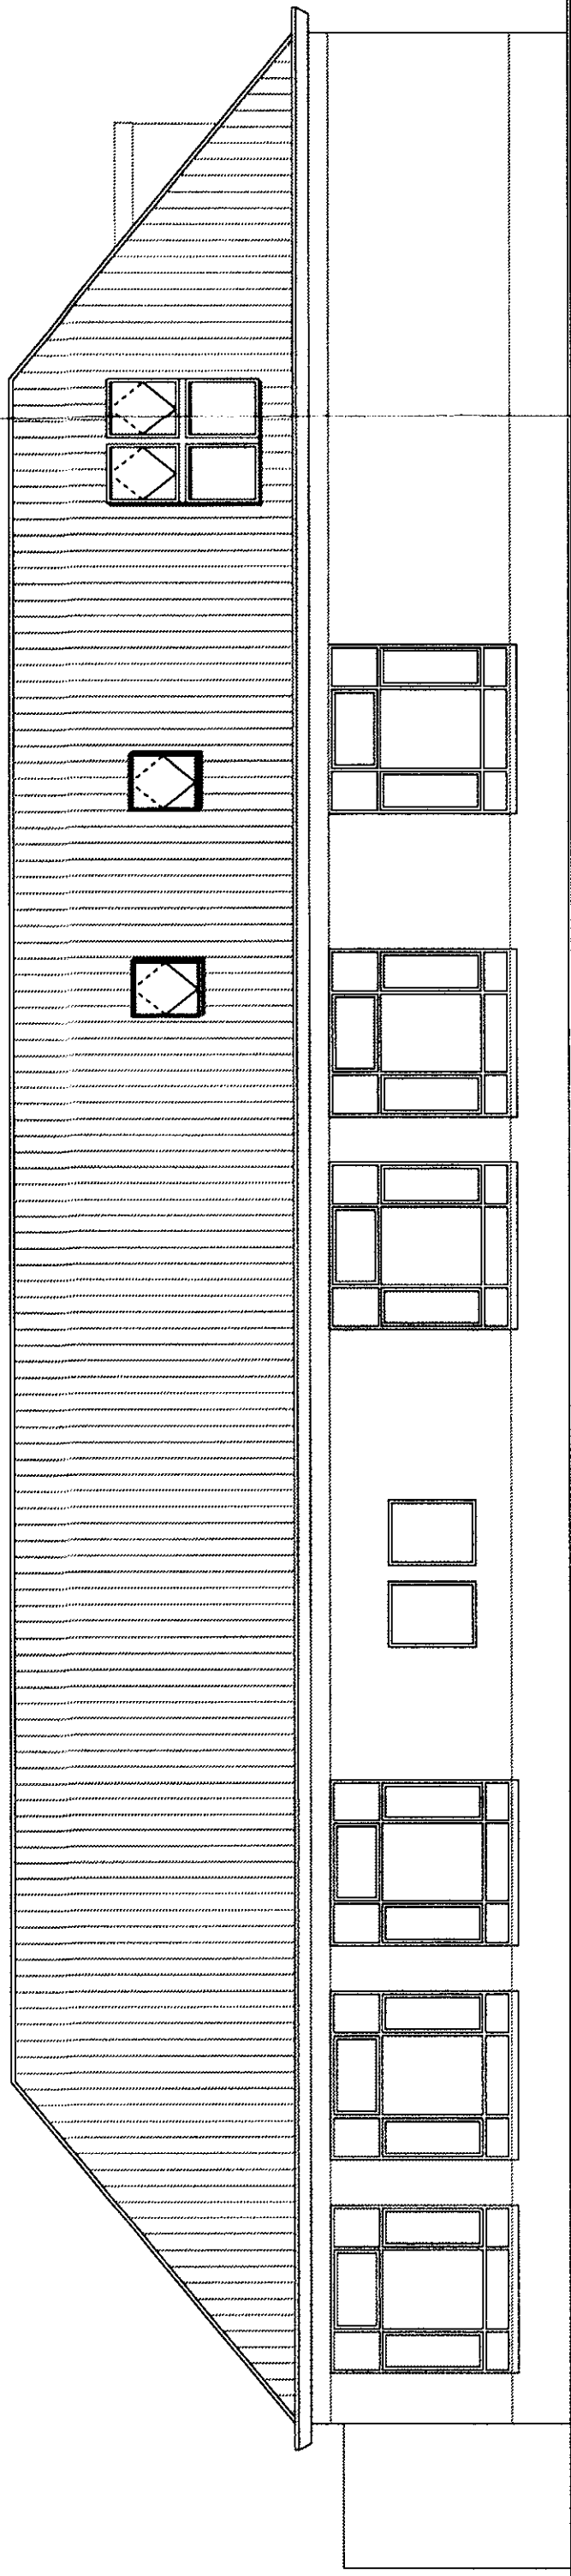


LINKER ZIJGEVEL

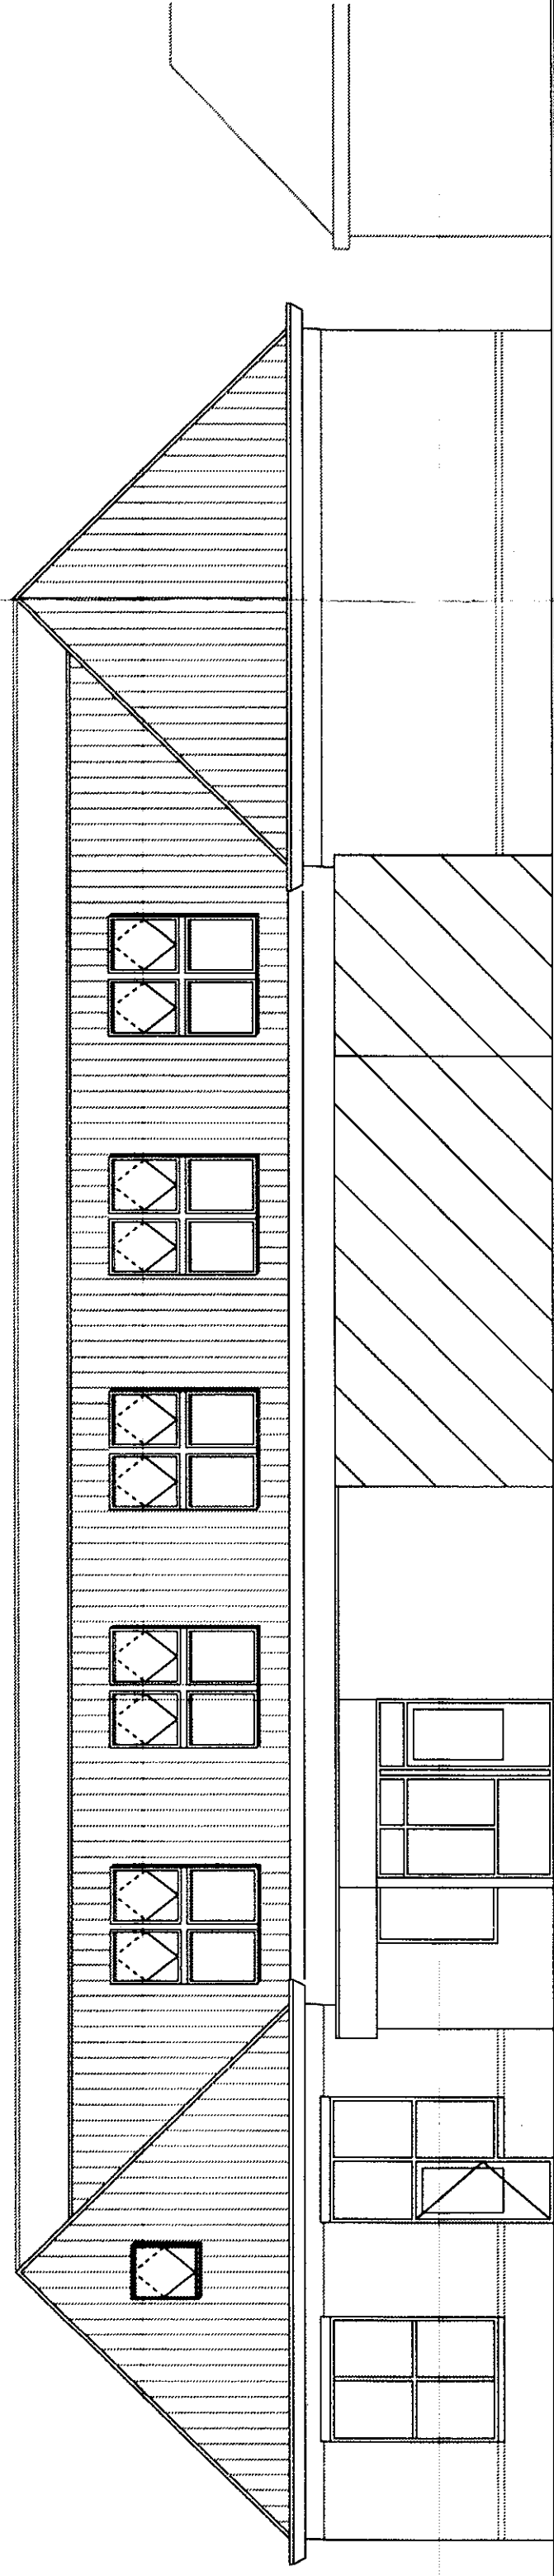


ACHTERGEVEL

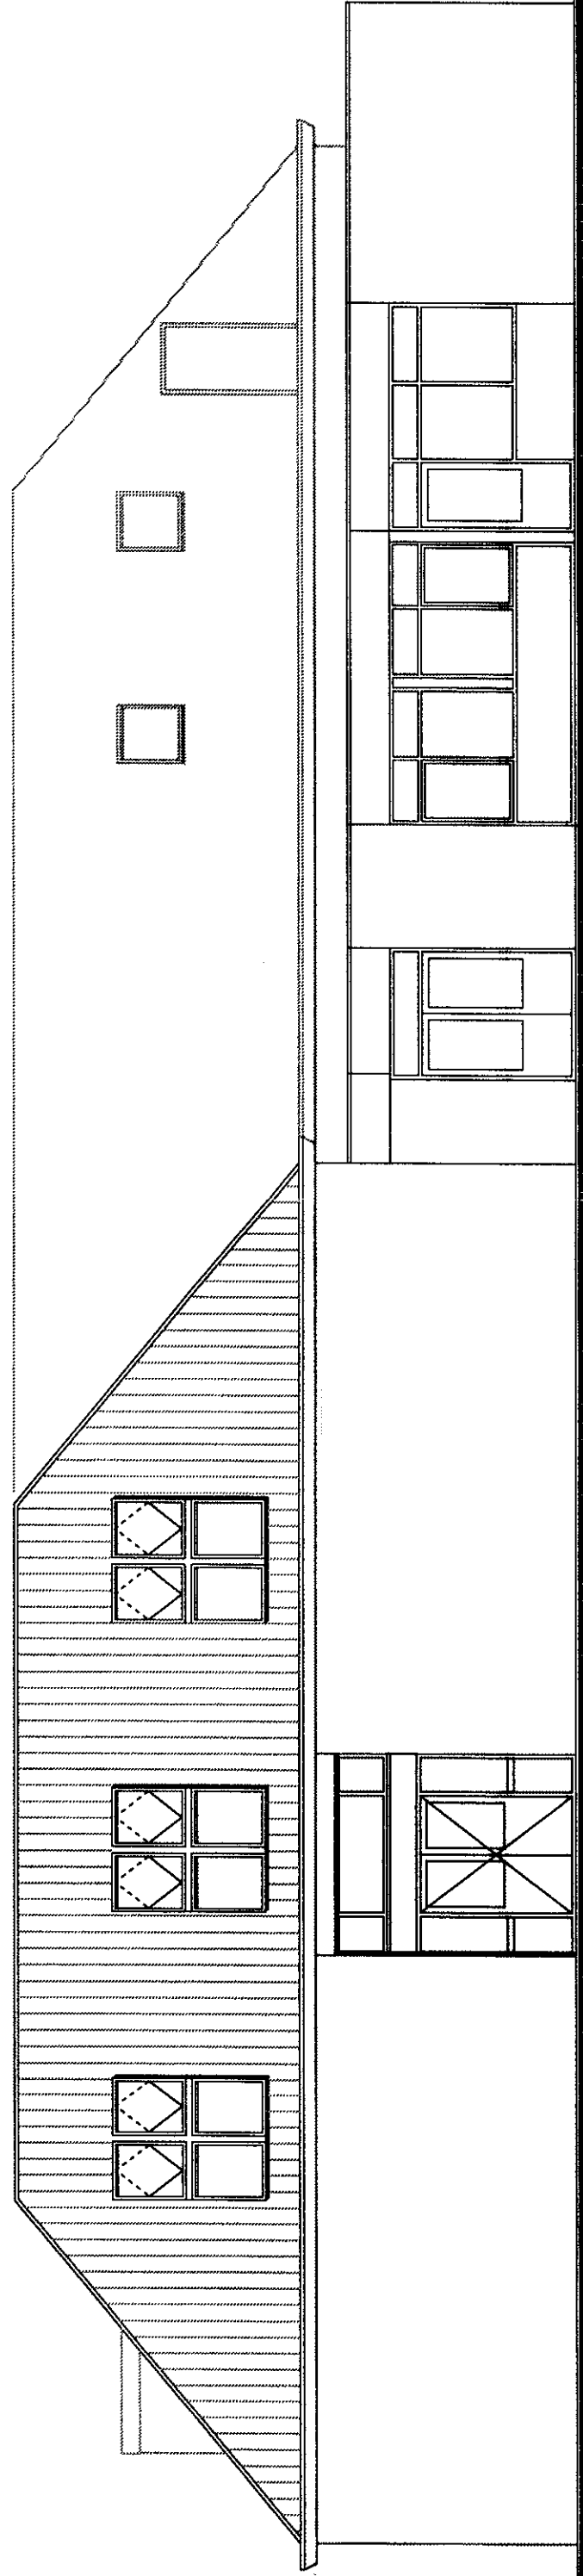

RECHTER ZIJGEVEL

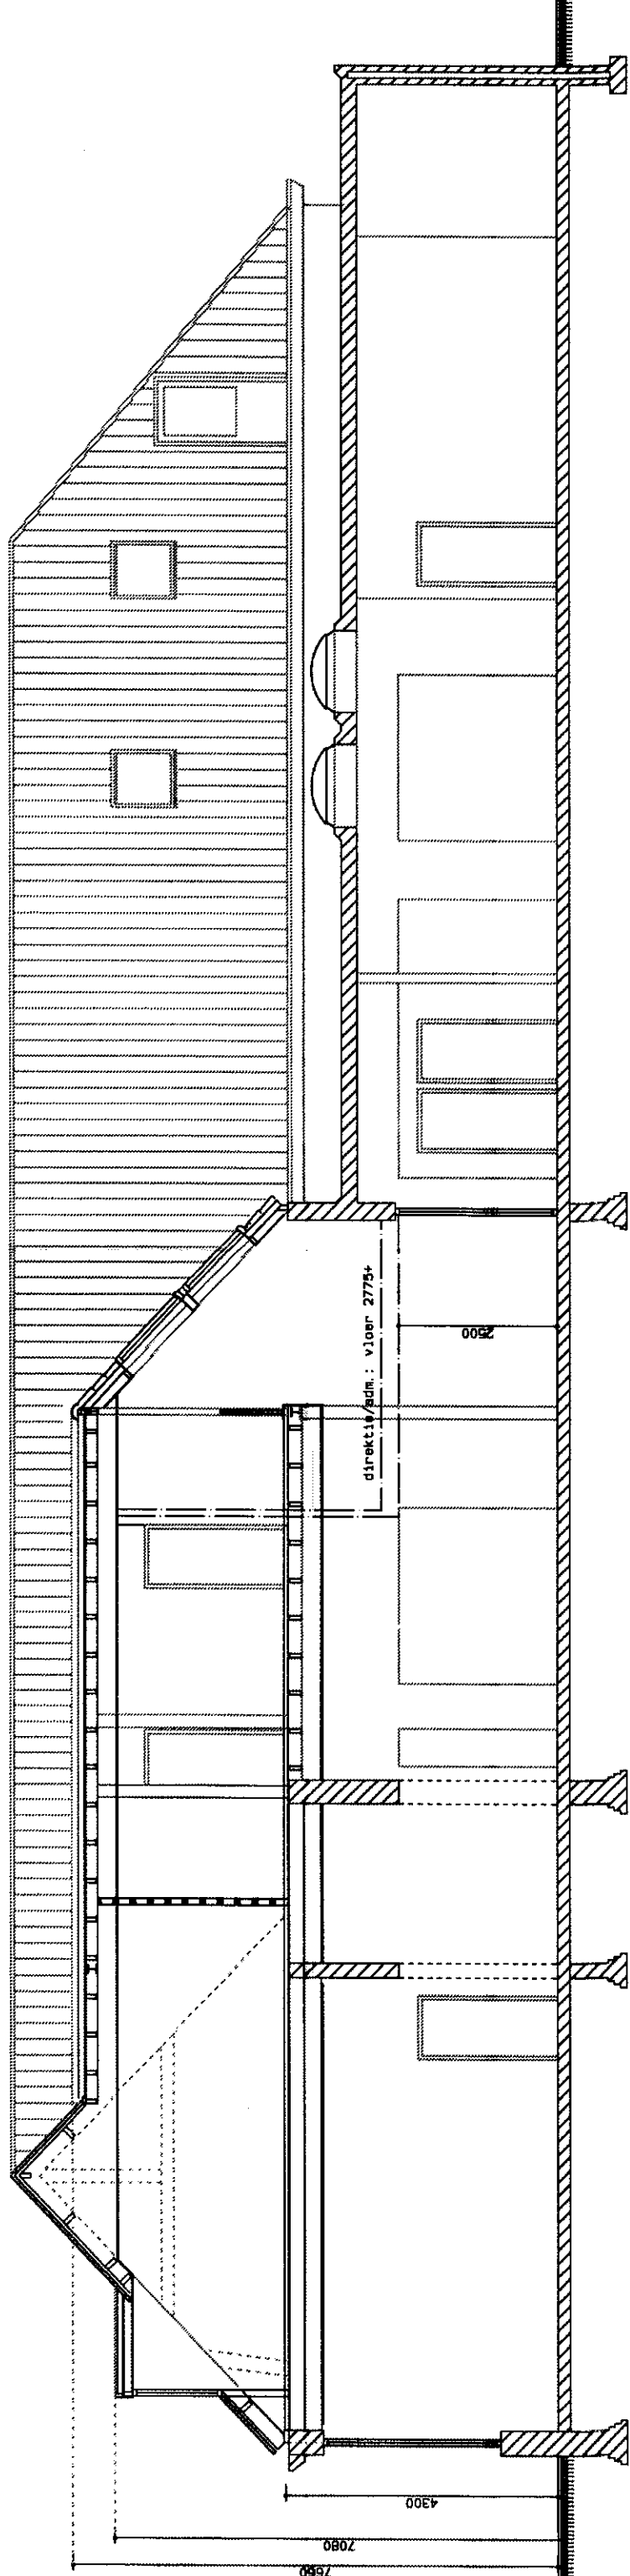

DOORSNEDE B-B

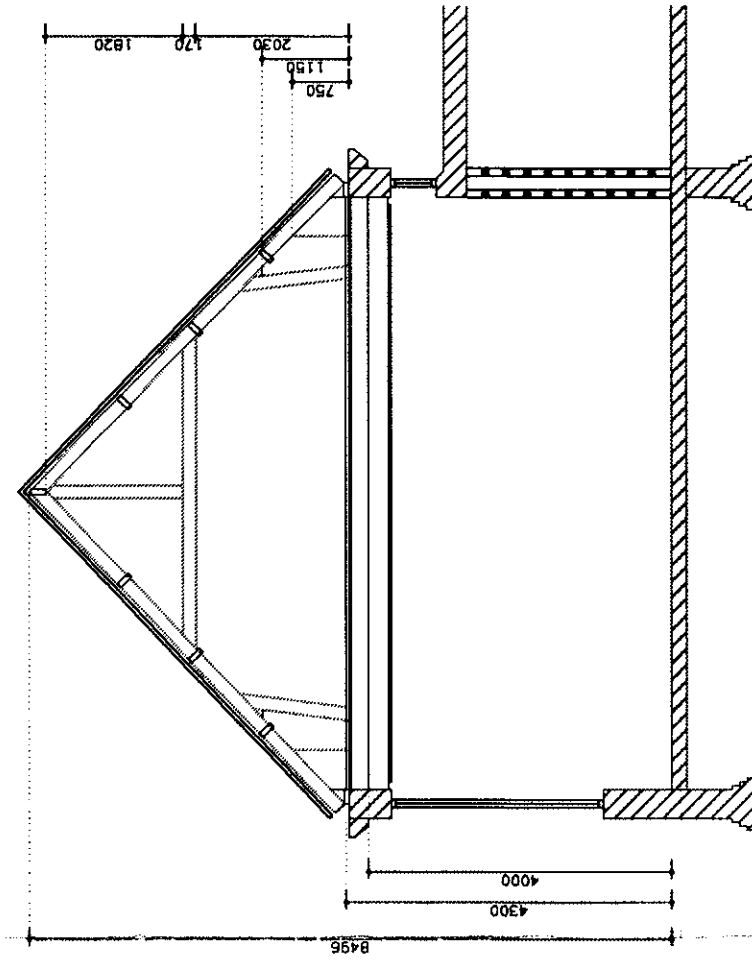

DOORSNEDE A-A

Bereikt bij besluit
v.d. gemeenteraad
M. v.d. Sande
Terminator 10/10/2008

07 JUL 2009

B7056

ARCHITECTENBURO B

COR MASTENBROEK V

stichting opmaat openbaar basisschool Midden-Brabant

aan de Boerstraat 1 te Meerstede

gevels/doorsnede - nieuw

26-11-2008

1 : 100

10-03-2009

06-07-2009

B-06