
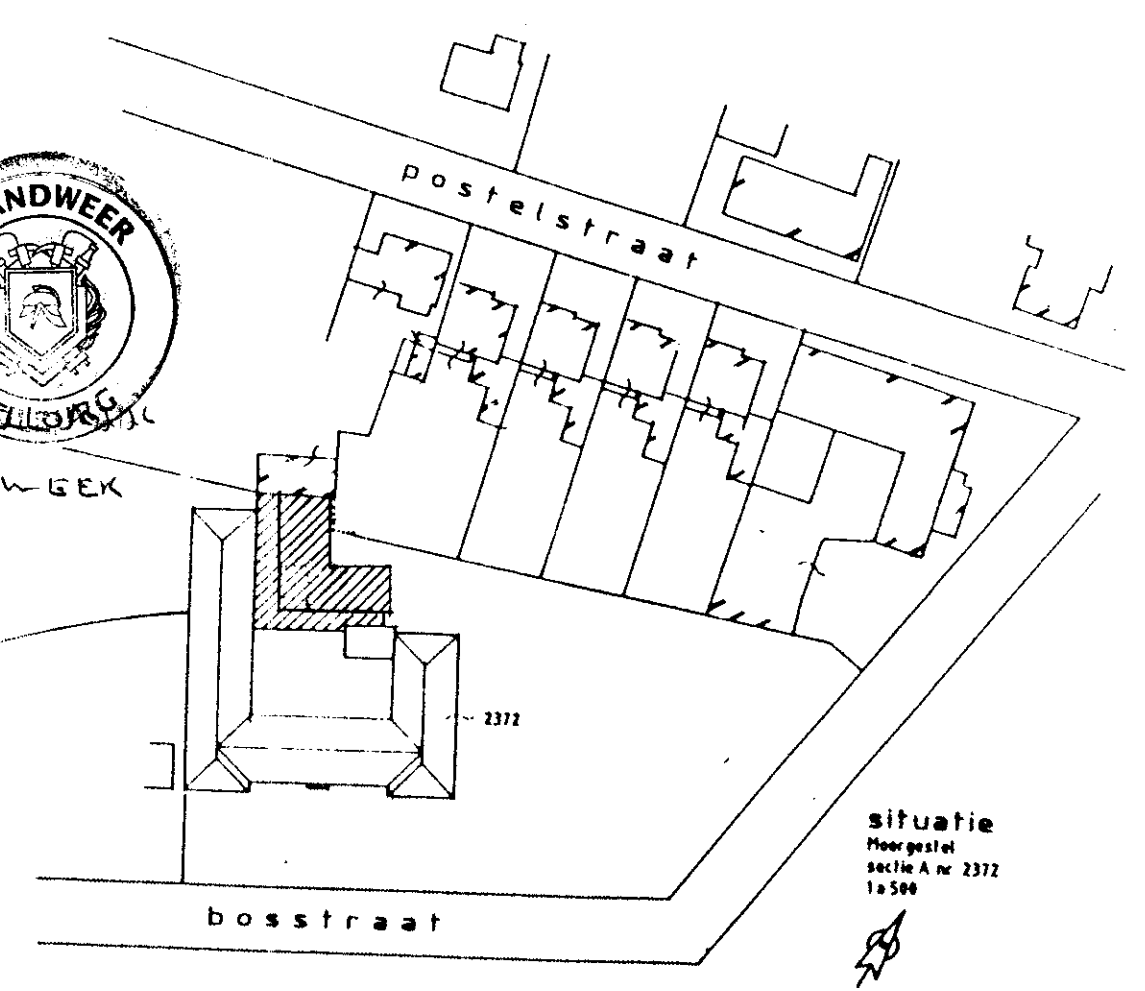
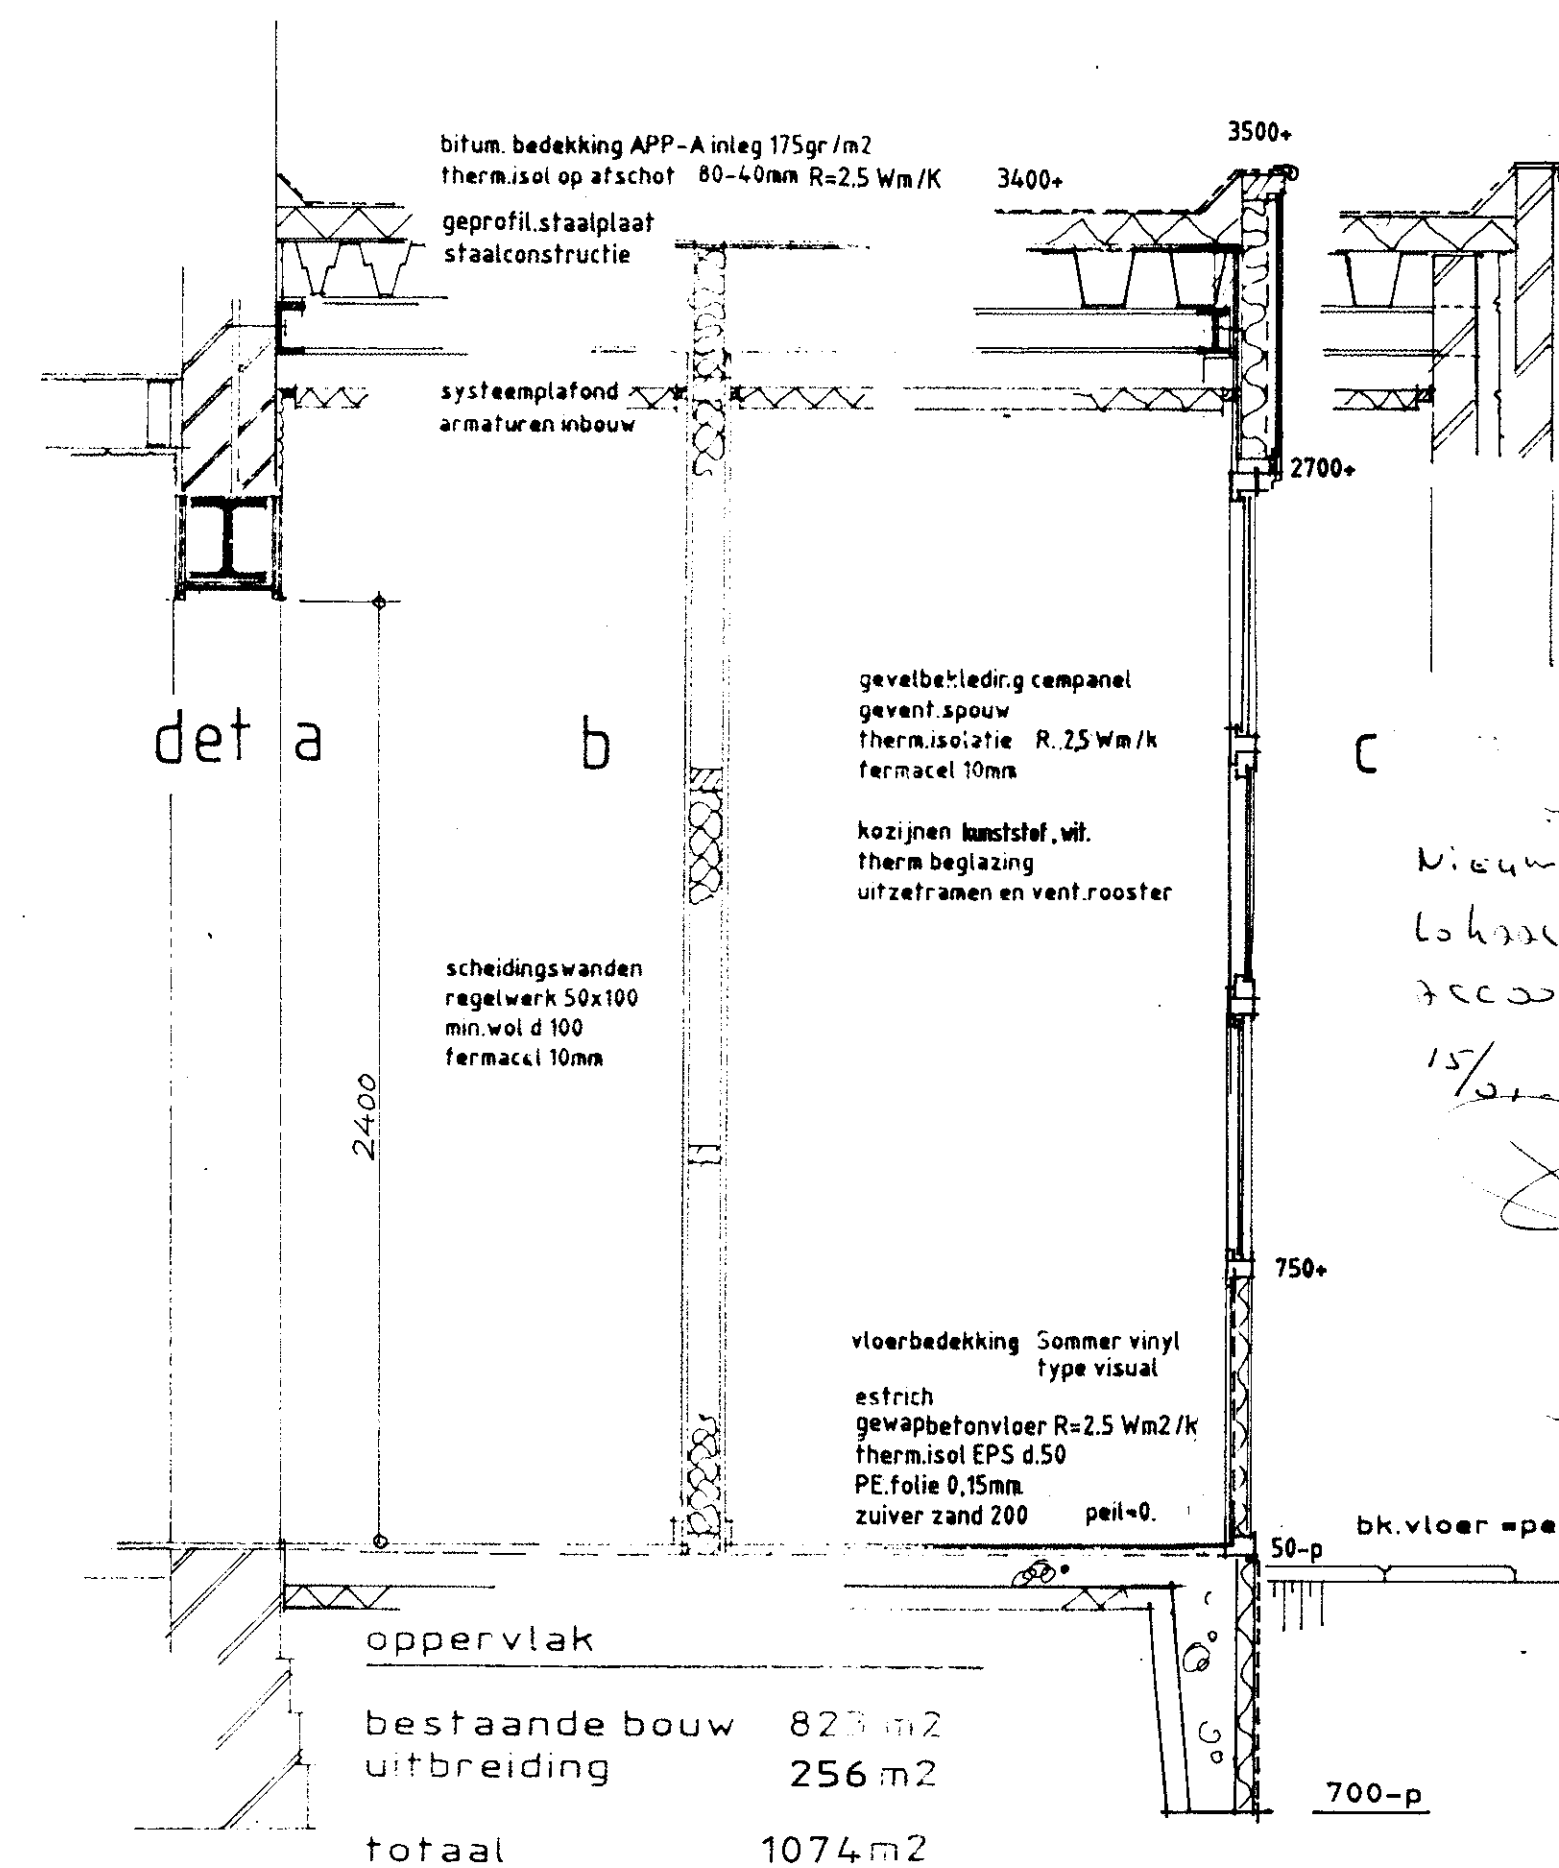
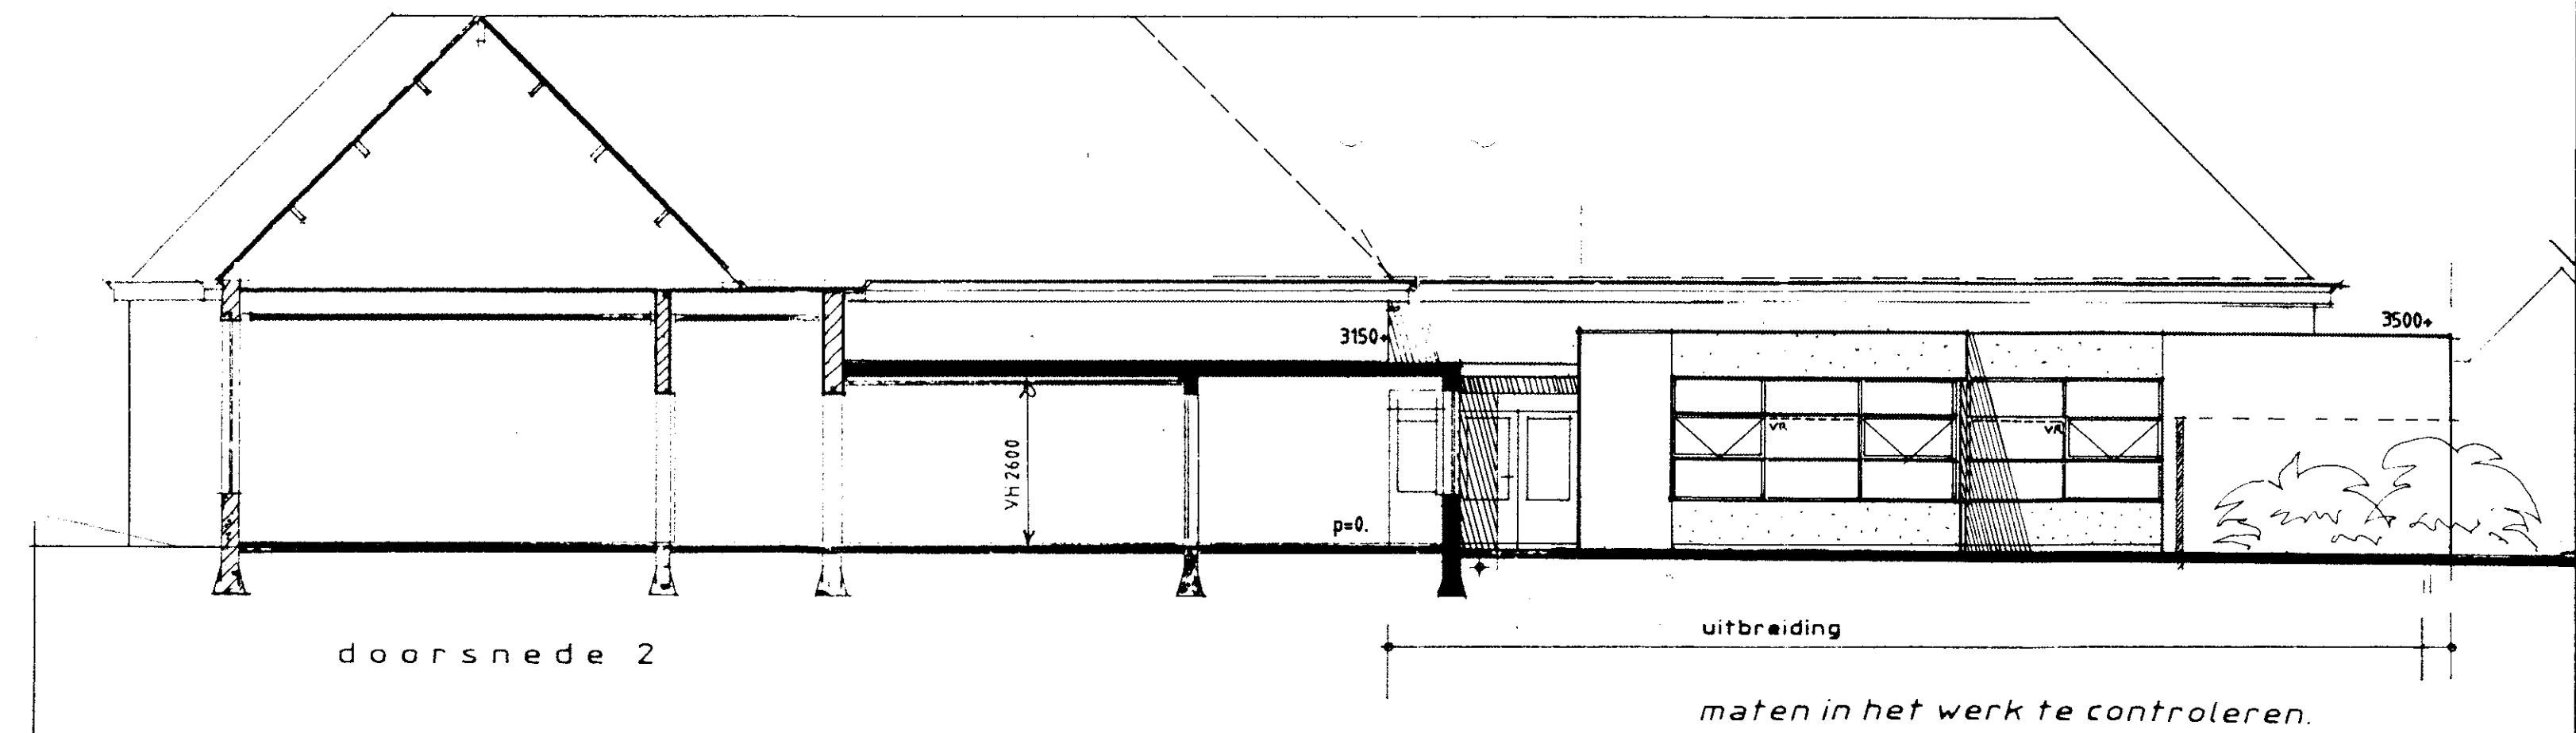
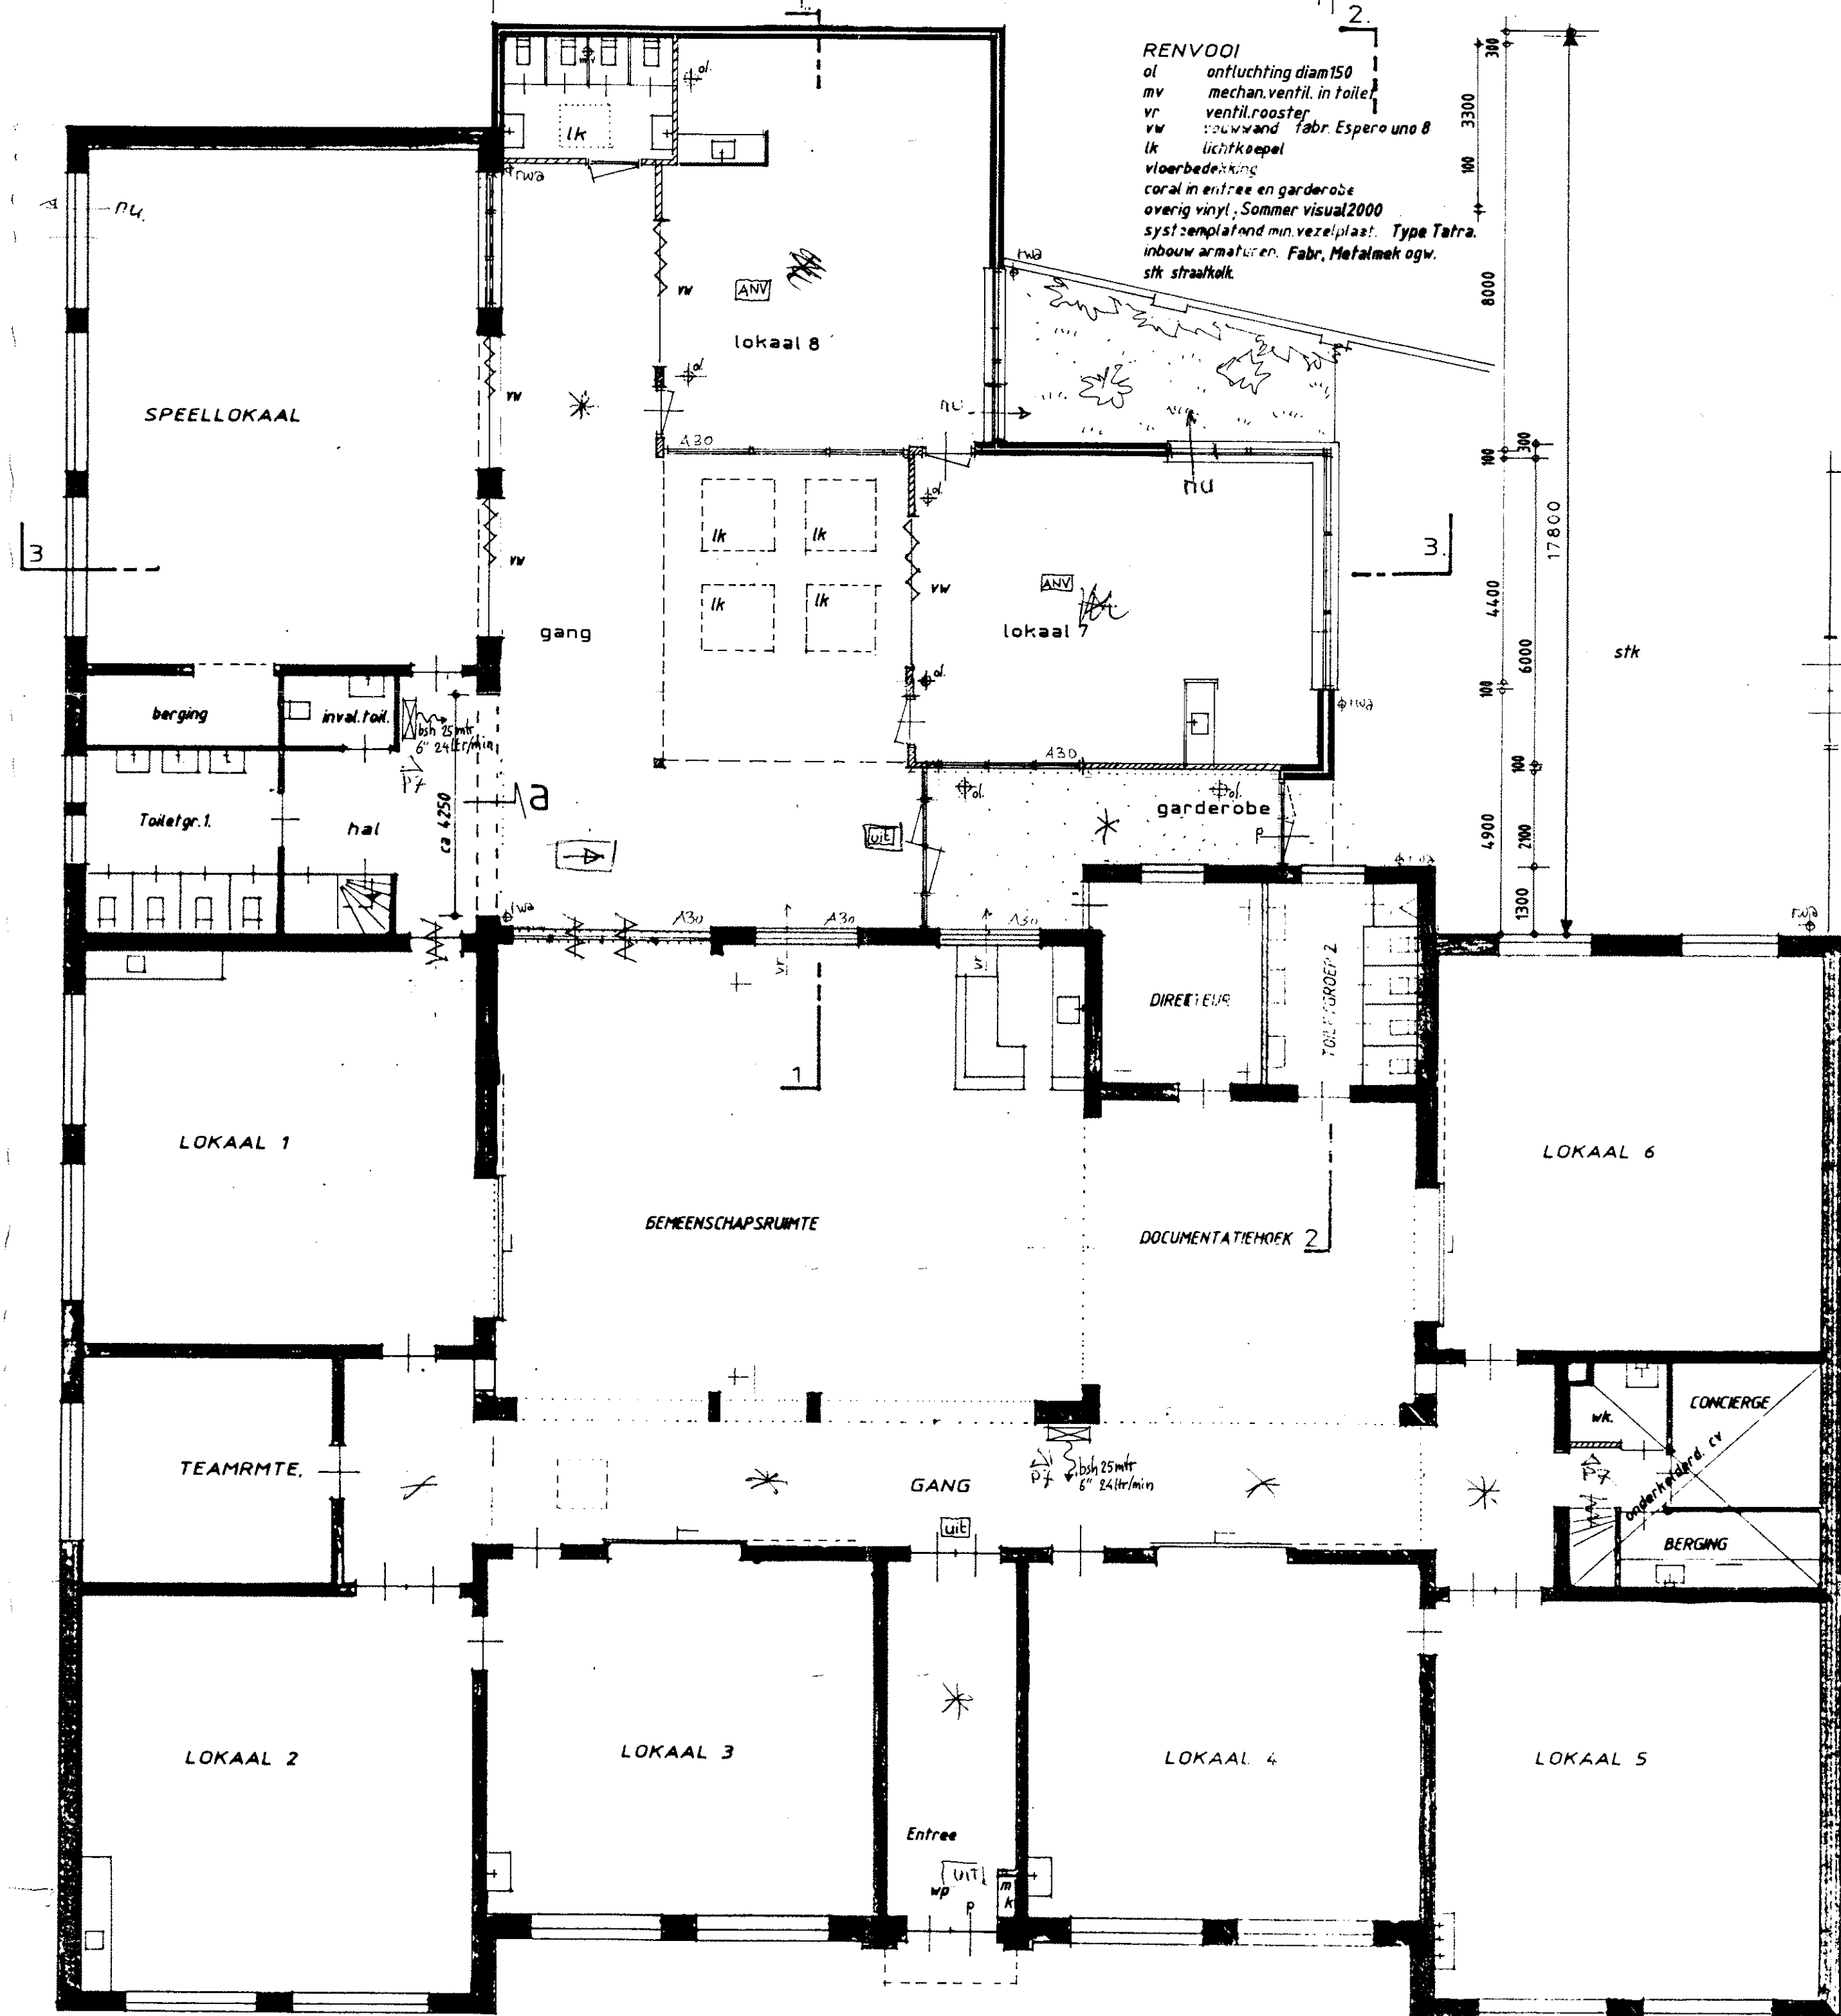
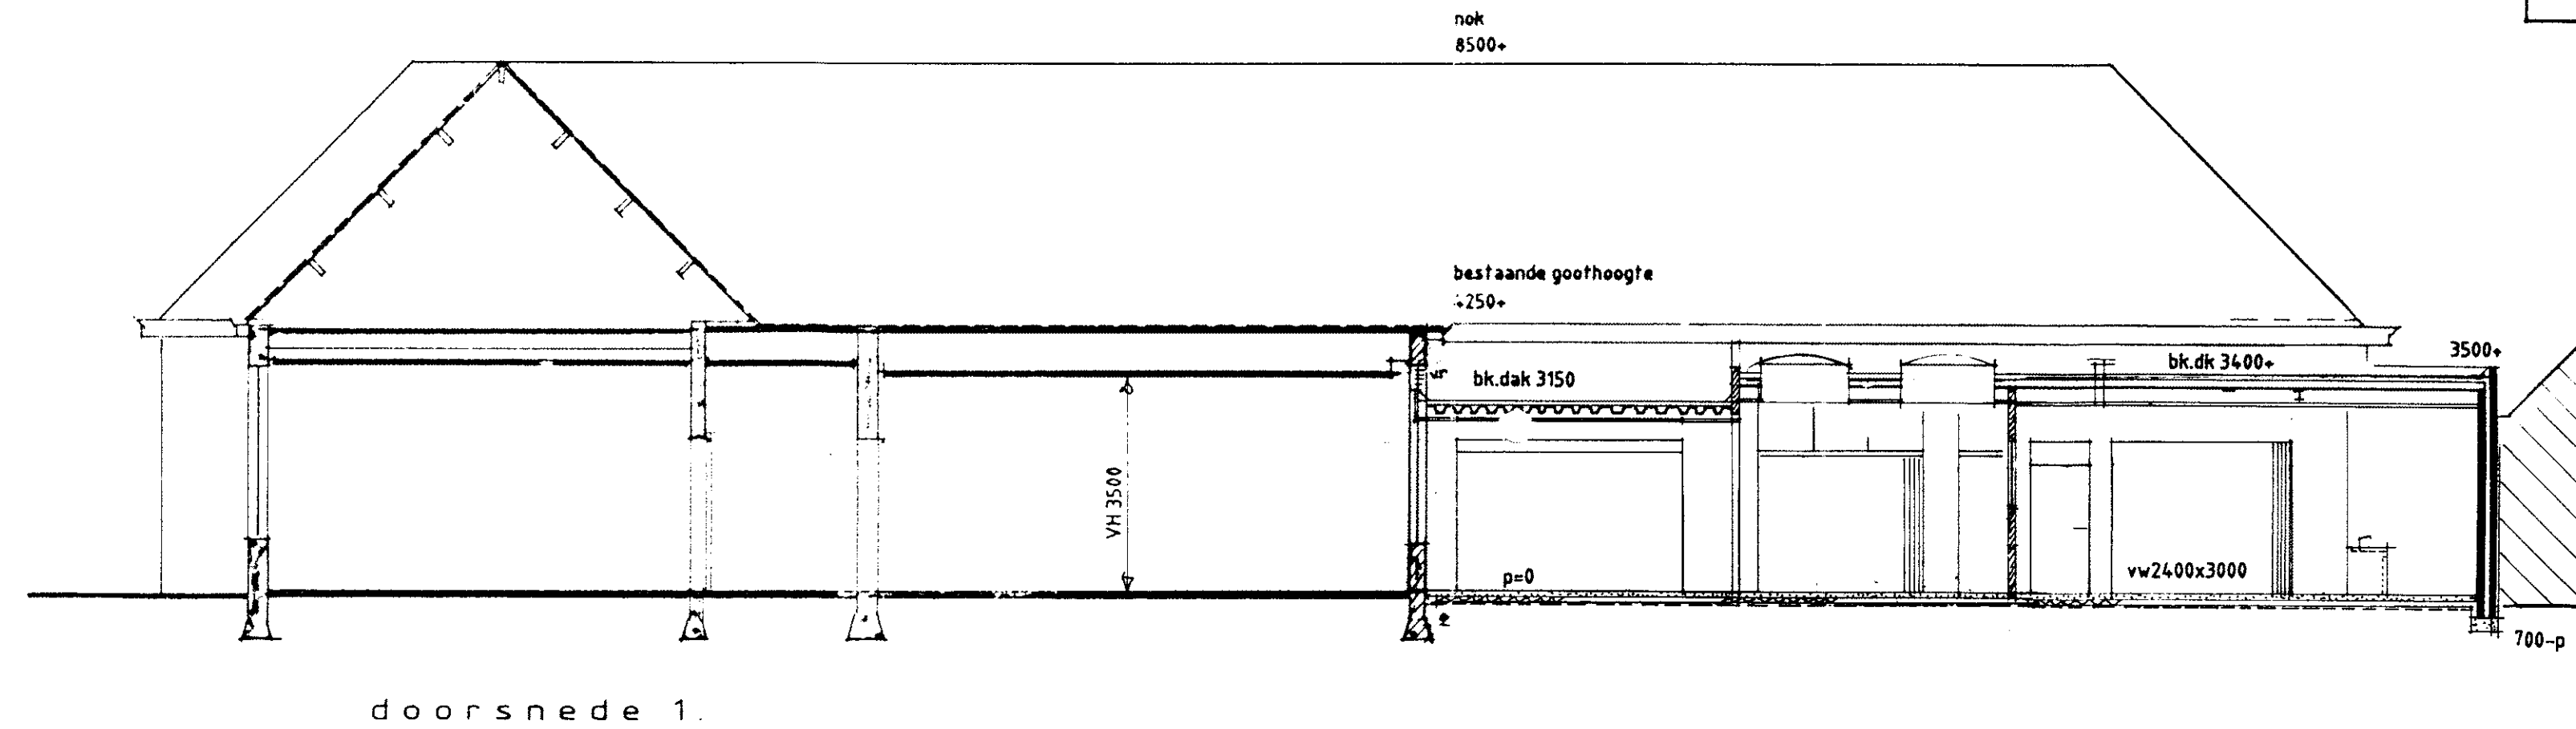


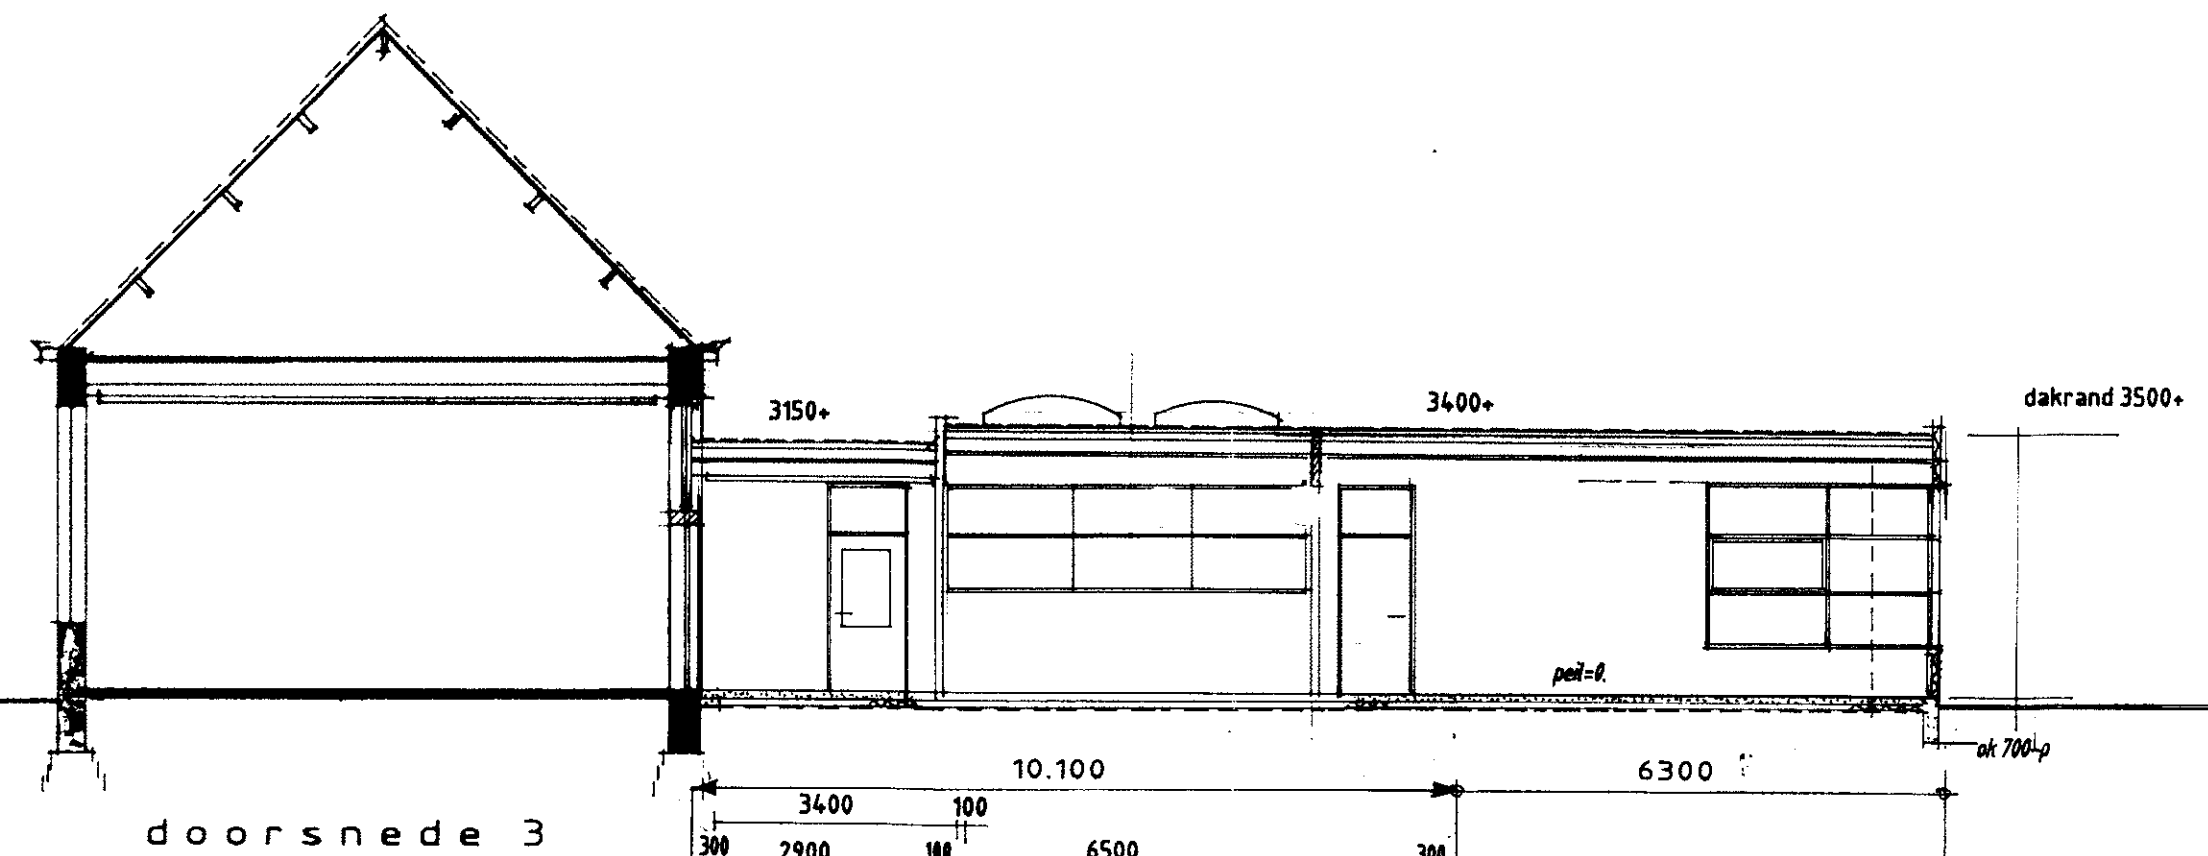

plan voor uitbreiding van openb. basisschool
De Biekenbolders aan de Bosstraat 1.
te Moergestel.

DEFINITIEF ONTWERP versie 2.

werknummer blad schaal 1:100 / 20
9574 1B getekend 5 sep 1995
gewijzigd 13 nov 1995