

HINDERWET

TOEZENDING BESCHIKKING EN KENNISGEVING

gemeente

Ossendrecht

datum


6 november 1985

nr.

-1.777.51 85/7

7 NOV. 1985

Bijlagen:

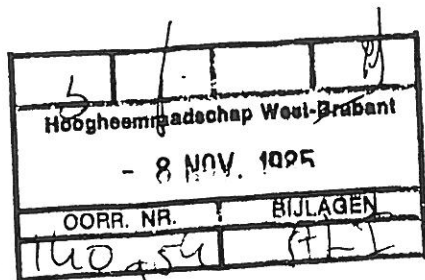

Hoogheemraadschap West-Brabant,
Postbus 2212,
4800 CE BREDA

Ingevolge het bepaalde in artikel 31, eerste en vijfde lid, van de Wet algemene bepalingen milieuhygiëne doen wij u hierbij een exemplaar toekomen van de beschikking alsmede van de kennisgeving, als bedoeld in het tweede lid, onder c, van genoemd artikel, betreffende uw onder bovengenoemd nummer ingeschreven aanvraag voor een vergunning ingevolge de Hinderwet.

Wij verzoeken U de verschuldigde leges ad. f 2.356,-- over te maken op bankrekening nr. 14.05.01.045 t.n.v. de gemeente-ontvanger Ossendrecht.

Leges: f 2.356,--

Burgemeester en wethouders van bovengenoemde gemeente,
de secretaris,

de burgemeester,

HINDERWETBESCHIKKING

Burgemeester en wethouders van Ossendrecht;

gezien de aanvraag van het Hoogheemraadschap West-Brabant, Bouvignelaan 5 te Breda voor een vergunning ingevolge de Hinderwet voor een nieuwe, de gehele inrichting omvattende vergunning voor een rioolwaterzuiveringsinstallatie, gelegen aan de Kasteelstraat 11, alhier;

overwegende:

- dat de procedure overeenkomstig het bepaalde in hoofdstuk 3 van de Wet algemene bepalingen milieuhygiëne is uitgevoerd;
- dat geen adviezen en/of bezwaren zijn ingebracht naar aanleiding van de aanvraag voor de vergunning;
- dat tegen het ontwerp van de beschikking een bezwaarschrift door de aanvrager is ingebracht binnen de wettelijke termijn, zodat de aanvrager in het bezwaar kan worden ontvangen;
- dat het bezwaarschrift zich richt tegen voorschrift 11 van de ontwerpbeschikking ingevolge welk voorschrift de R.W.Z.I. op een afstand van 100 meter van de erfafscheiding voor wat betreft de geur niet waarneembaar mag zijn. Aanvrager is van mening dat de geurgrens op 250 meter van de erfafscheiding dient te liggen. Tevens dient deze geurgrens te gelden bij een normaal functioneren van de R.W.Z.I. en bij normale weersomstandigheden, dus niet in geval van calamiteiten of extreme weersomstandigheden;
- dat omtrent het bezwaar kan worden vermeld dat de invloed van de installatie op de huidige woonomgeving vrijwel nihil is gezien de werkingsswijze van het zuiveringssysteem;
- dat de inrichting slechts in bijzondere omstandigheden een invloed naar buiten kan geven;
- dat de "100 meter geurgrens" gehandhaafd dient te blijven gelet op de toekomstige woonbebouwing in het bestemmingsplan Kerkstraat-Zuid. *verlengde*
- dat door wijziging van voorschrift 11 enigszins tegemoet gekomen kan worden aan het bezwaar voor wat betreft het overschrijden van de geurgrens;
- dat door de inrichting mogelijk te veroorzaken gevaar, schade of hinder van andere aard voldoende kan worden ondervangen door de hierna te noemen voorschriften;

gelet op de desbetreffende artikelen van de Hinderwet;

b e s l u i t e n :

aan het Hoogheemraadschap West-Brabant voornoemd,
de gevraagde vergunning overeenkomstig de bij dit besluit behorende en als
zodanig gewaarmerkte bescheiden te verlenen onder de diverse aangehechte
voorschriften.

1. De elektrische installatie met de daarbij behorende apparatuur mag geen storing veroorzaken in de radio- en/of televisie-ontvangst.
2. De inrichting moet met zorg en vakkundigheid worden bedreven.
3. De inrichting moet zindelijk worden gehouden.
4. De inrichting moet in een goede staat van onderhoud verkeren; bedrijfsstoringen moeten zo spoedig mogelijk worden opgeheven. Hiertoe moeten kwetsbare onderdelen in reserve aanwezig zijn.
5. Indien de inrichting of onderdelen daarvan langer dan 24 uur buiten bedrijf zijn, moeten zodanige maatregelen worden getroffen dat hierdoor geen stankoverlast ontstaat.
6. Het terrein van de inrichting moet uitgezonderd de noodzakelijke toegangen, aan alle zijden zijn afgesloten door een omheining, vervaardigd van stalen of betonnen staanders met harmonicagaas, hoog 2 meter met daarboven prikkeldraad, zodanig dat de totale hoogte ten minste 2.20 meter bedraagt. Indien geen personeel in de inrichting aanwezig is, moeten de toegangen door het hekwerk worden afgesloten.
7. Het is in de inrichting verboden afvalstoffen, lekvloeistoffen en/of overtollige (vloei-)stoffen te verbranden, op het terrein der inrichting te laten uitvloeien, te storten, te begraven c.q. op enigerlei andere wijze in de bodem af te voeren.
8. Zo vaak de omstandigheden daartoe aanleiding geven moet een doelmatige bestrijding van insecten, ratten, muizen en/of ander ongedierte plaatsvinden.
9. In de inrichting aanwezige brandblusmiddelen dienen:
 - te allen tijde voor onmiddellijk gebruik bereikbaar en inzetbaar te zijn;
 - jaarlijks door een deskundige te worden gecontroleerd. Van deze controle dient aantekening te worden gehouden op een aan het toestel bevestigd label.
10. Het door het grofvuilrooster verwijderde afvalmateriaal moet, evenals het in de drijfslagverzamelput gestorte materiaal, zo vaak als nodig ter voorkoming van stankoverlast, uit de inrichting worden verwijderd.
11. De emissie van geurcomponenten, afkomstig van de R.W.Z.I. mag een concentratie van 1 g.e./m³ op 100 meter van de erfafscheiding van de inrichting niet langer dan 176 uur per jaar (2% van de tijd; komt overeen met 98-percentielwaarde) overschrijden. Meting en beoordeling van het bovenstaande dient te geschieden in overleg met de vergunningverlenende instantie.
12. Het door de inrichting veroorzaakte equivalente geluidniveau, zowel ten gevolge van installaties als ten gevolge van werkzaamheden, mag op de gevel van niet tot de inrichting behorende woningen niet meer bedragen dan:

- 45 dB(A) tussen 07.00 en 19.00 uur;
- 40 dB(A) tussen 19.00 en 23.00 uur;
- 35 dB(A) tussen 23.00 en 07.00 uur.

De metingen en de beoordelingen van de geluidniveau's moeten worden uitgevoerd conform de methode A van de "Handleiding meten en rekenen industriële lawaai", IL-HR-13-01 uitgave 1981.



De aandacht wordt er op gevestigd, dat

ingevolge artikel 44, tweede lid, van de Wet algemene bepalingen milieuhygiëne tot
beroep open staat bij de Kroon voor:

13 DEC 1985

- a. de aanvrager;
- b. de betrokken adviseurs;
- c. degenen die overeenkomstig artikel 20, 21 of 22, tweede lid, of 28, eerste lid, onder c, van de Wet algemene bepalingen milieuhygiëne bezwaren hebben ingebracht;
- d. enige andere belanghebbende, die aantoonst dat hij redelijkerwijs niet in staat is geweest overeenkomstig artikel 20, 21 of 22, tweede lid, of 28, eerste lid, onder c, van de Wet algemene bepalingen milieuhygiëne bezwaren in te brengen;

de beschikking na afloop van de beroepstermijn van kracht wordt tenzij voor deze datum beroep is ingesteld en met toepassing van artikel 60a van de Wet op de Raad van State een verzoek wordt gedaan tot schorsing van de beschikking dan wel tot het treffen van een voorlopige voorziening;

het beroepschrift moet worden gericht aan Hare Majesteit de Koningin en moet worden gezonden aan de Raad van State, afdeling voor de geschillen van bestuur, Binnenhof 1, 2513 AA 's-Gravenhage;

het verzoek tot schorsing of een voorlopige voorziening moet worden gericht aan de voorzitter van de afdeling voor de geschillen van bestuur van de Raad van State;

de beschikking niet van kracht wordt voordat op dat verzoek is beslist;


ingevolge artikel 26 van de Hinderwet nieuwe voorschriften kunnen worden opgelegd of voorschriften kunnen worden ingetrokken indien de ondervinding de noodzakelijkheid daarvan mocht aantonen, onderscheidenlijk wanneer is gebleken dat de naleving van de voorschriften niet nodig is;

ingevolge artikel 27 van de Hinderwet de vergunning onder meer vervalt wanneer de inrichting niet binnen drie jaren na het onherroepelijk worden van de vergunning voltooid en in werking is gebracht;

aan de in de vergunning opgelegde voorschriften moet zijn voldaan voordat de inrichting in werking wordt gebracht;

deze vergunning niet inhoudt, dat ook een bouwvergunning of een eventueel ingevolge enig gemeentelijk voorschrift vereiste andere vergunning zal worden verleend;

ingevolge artikel 6a van de Hinderwet na het onherroepelijk worden van deze vergunning alle voorgaande vergunningen betreffende deze inrichting komen te vervallen.

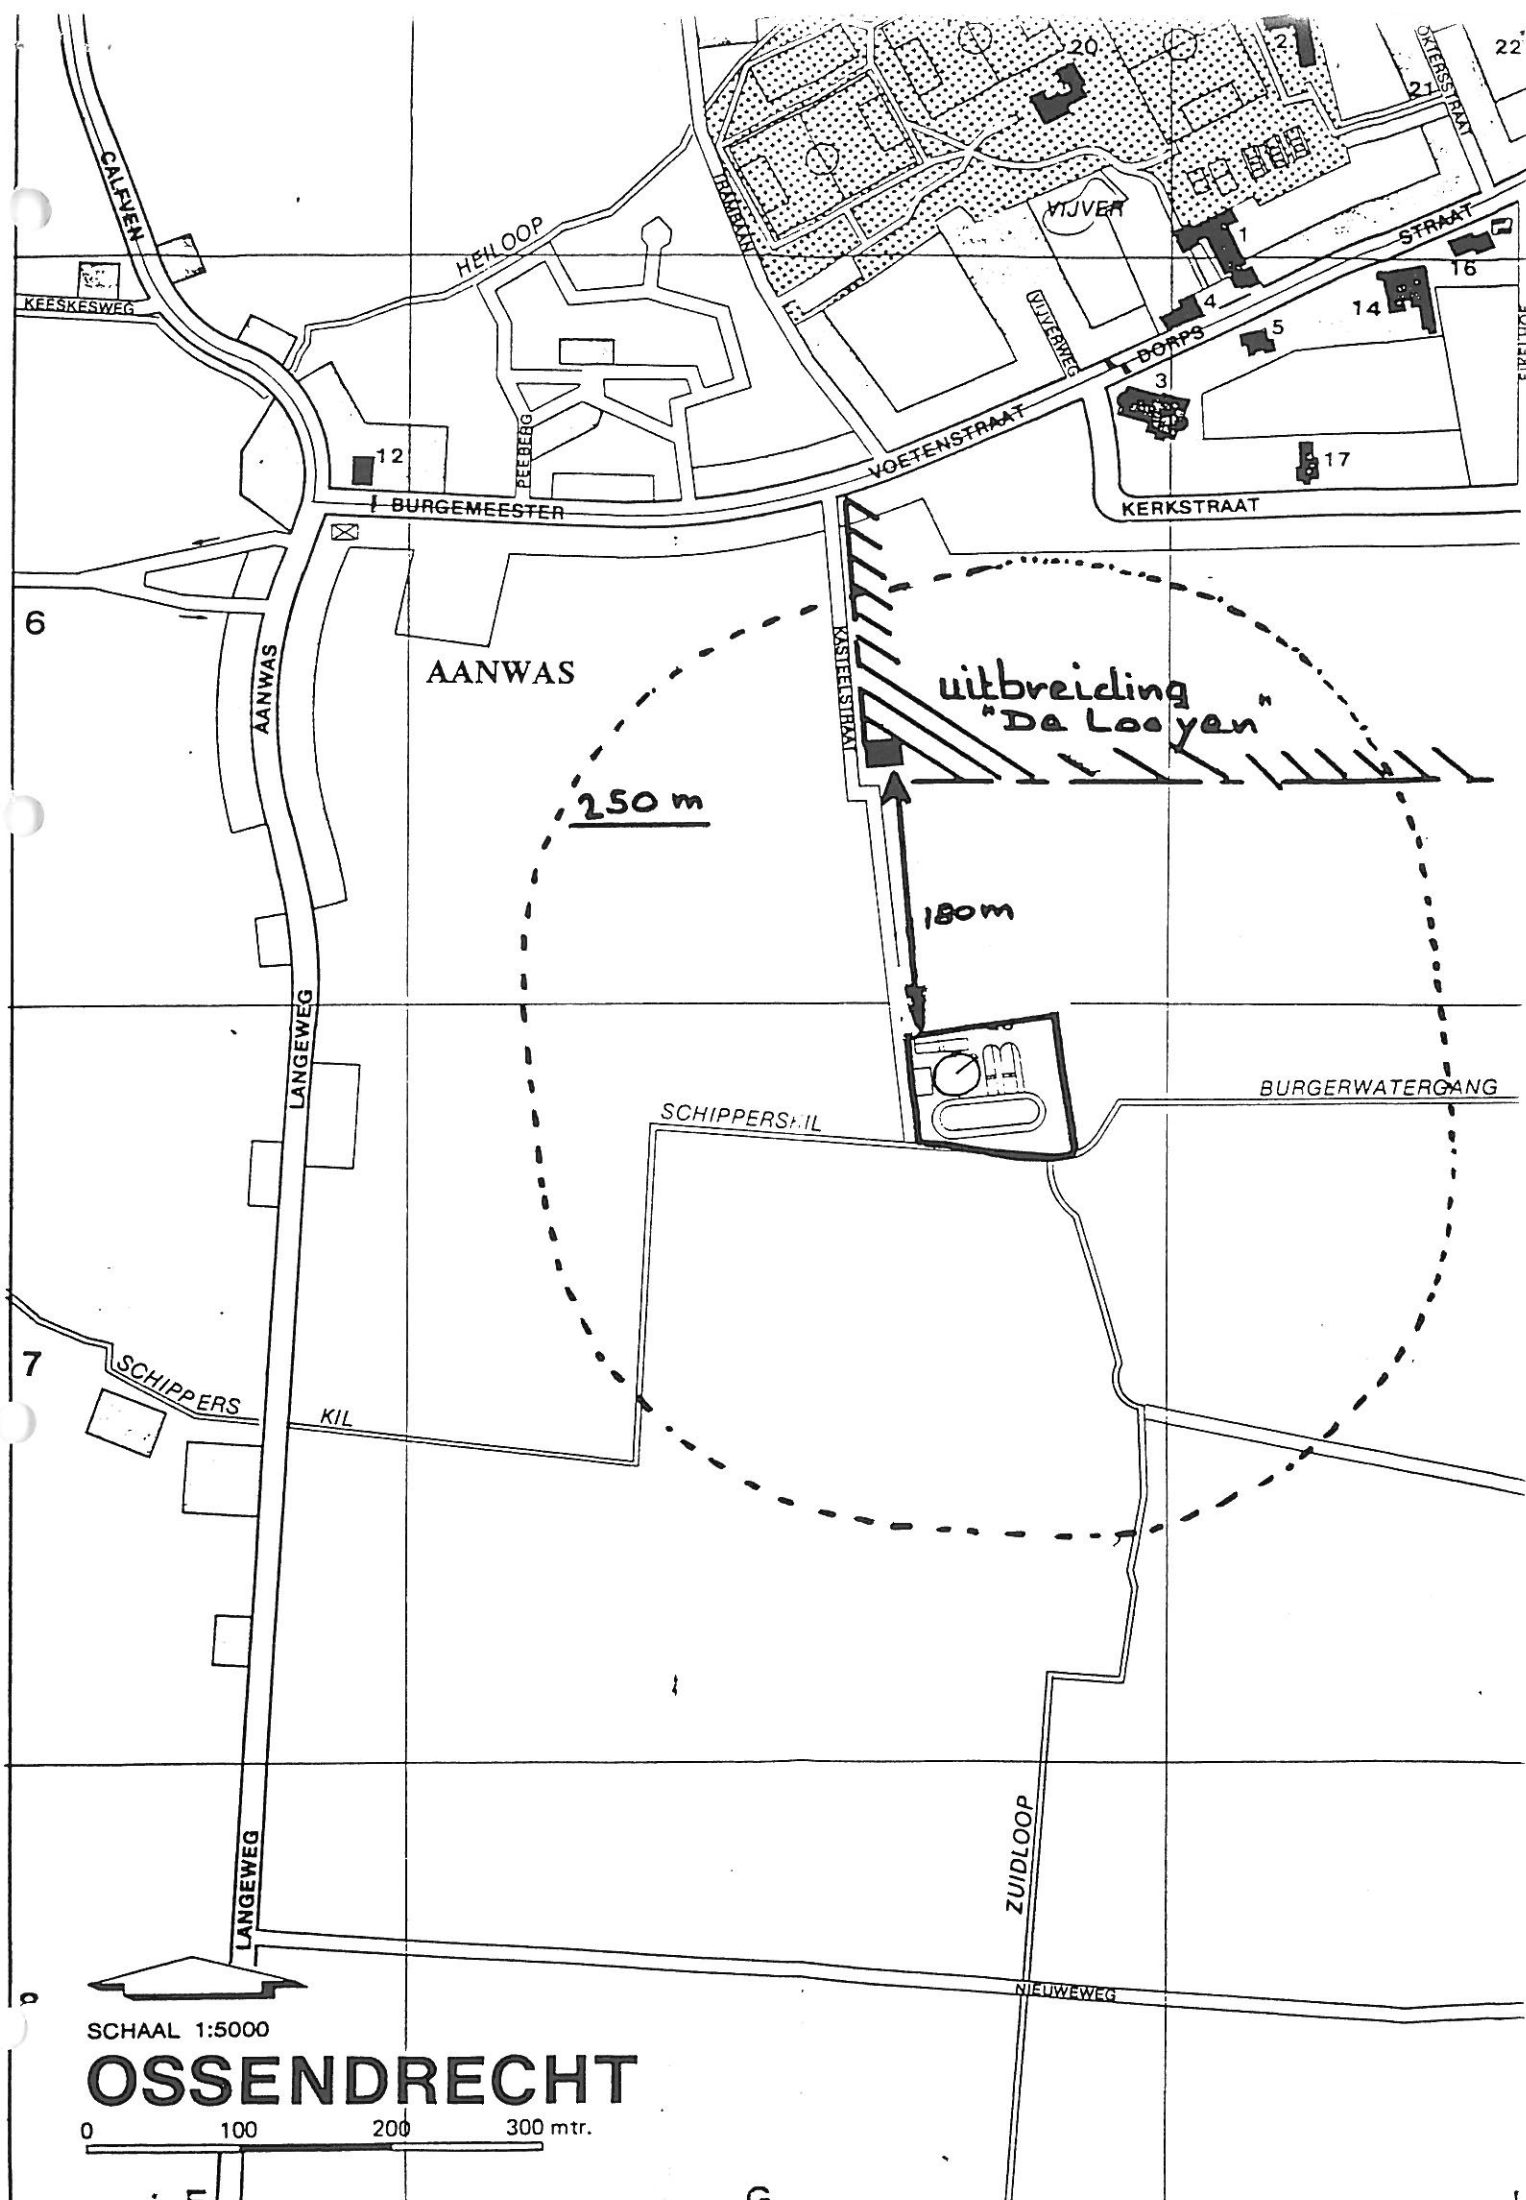

SCHAAL 1:5000

OSSENDRECHT

0 100 200 300 mtr.