



Principe Details

PROJECT	VAN SPEYKSCHOOL	ONDERDEEL	PRINCIPE DETAILS	SCHAAL	1:5	BLAD NR.	PP PD 01
LOCATIE	ROTTERDAM	PROJECTNR	9.438	DATUM	03-07-2020	WIJZ. DATUM	XX-XX-XXXX

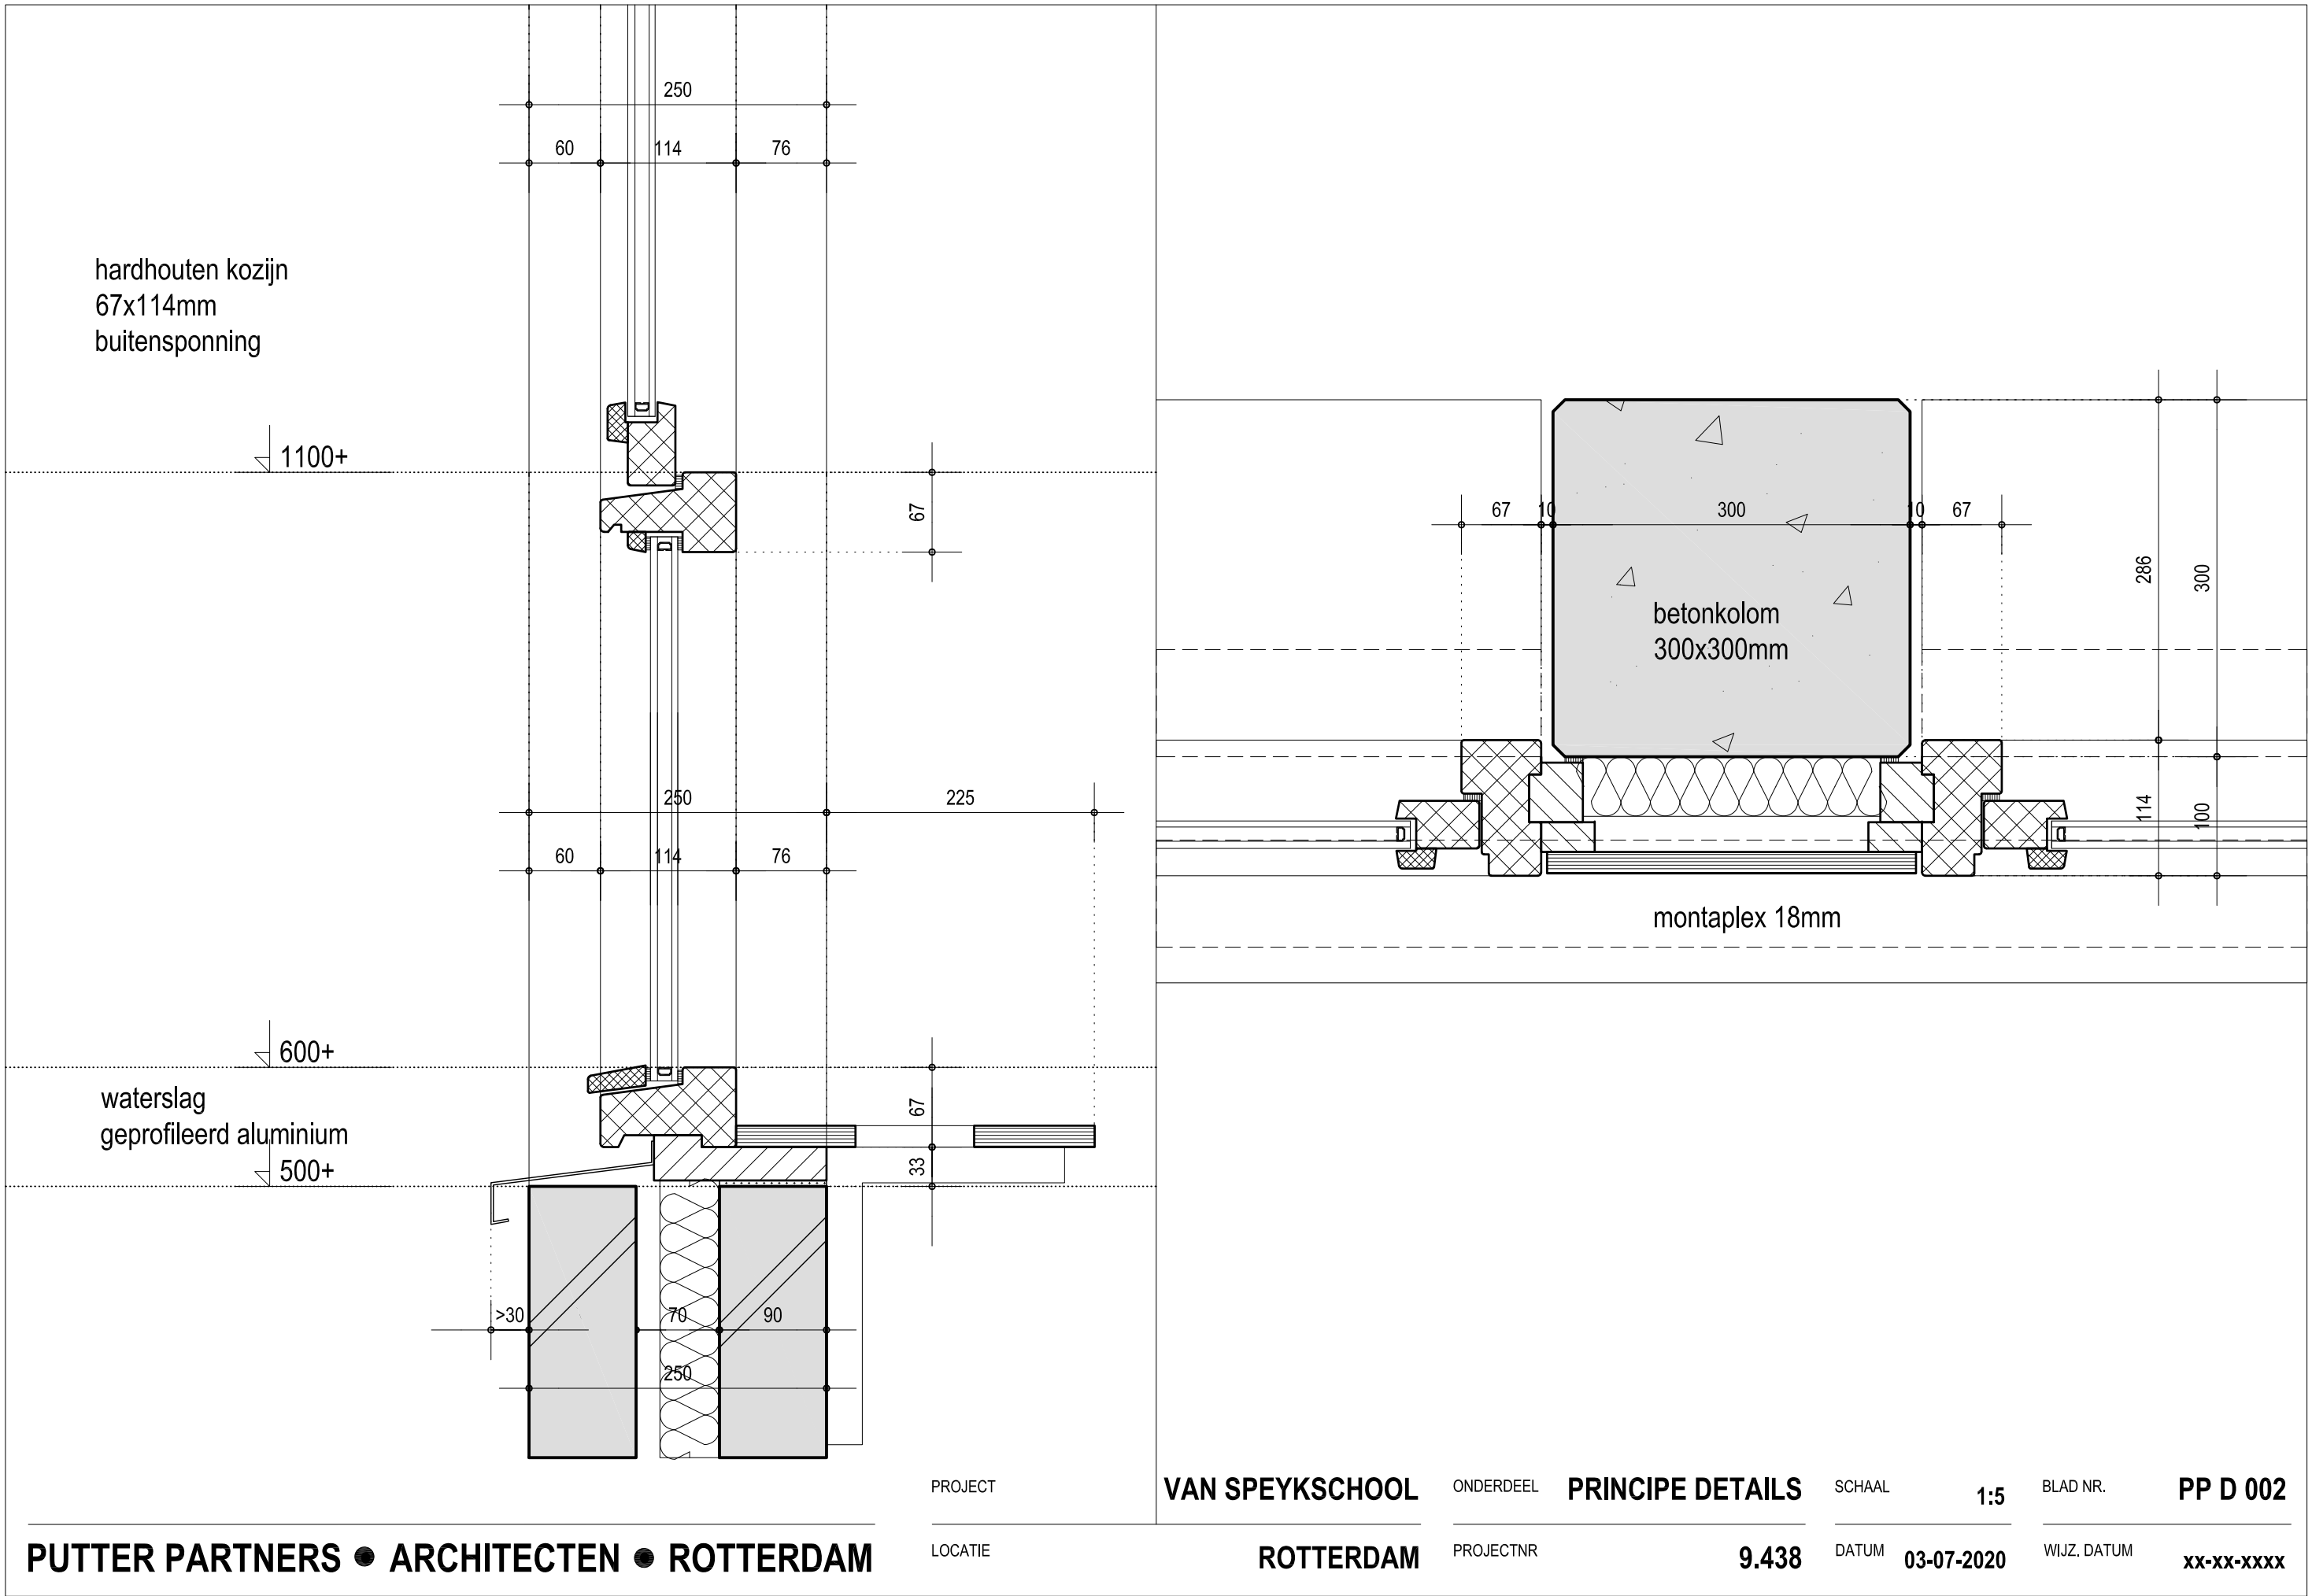

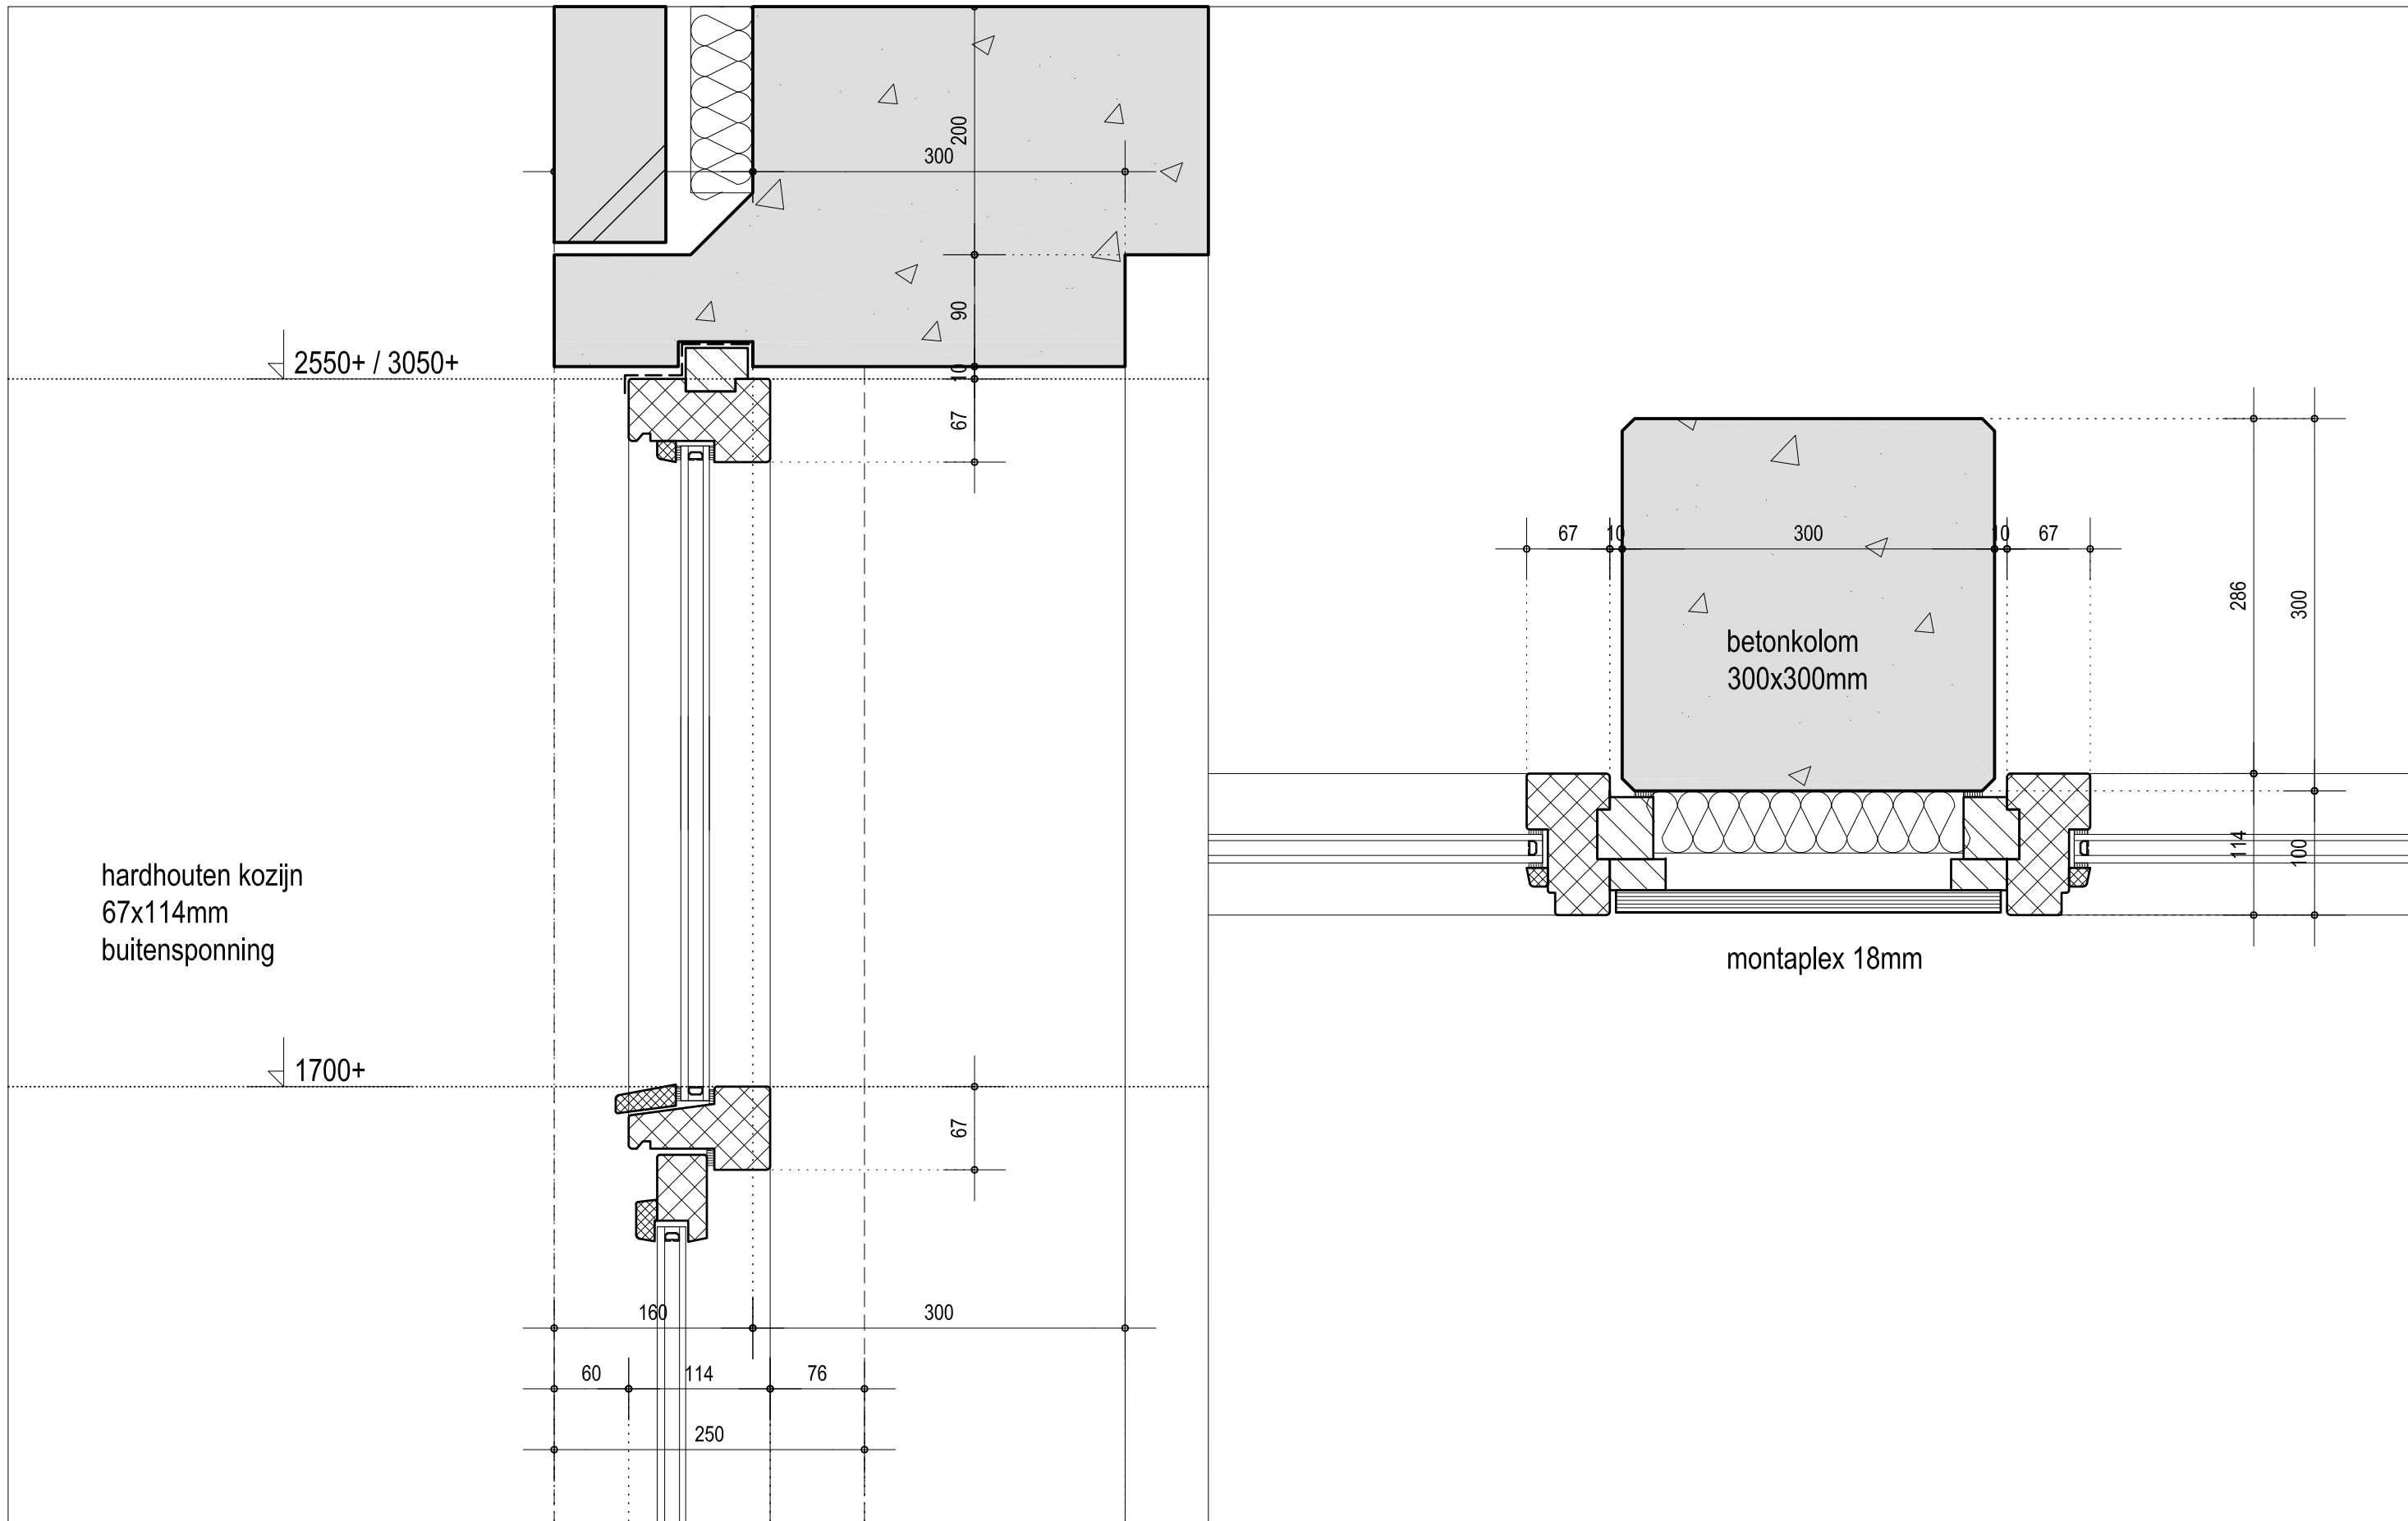

PROJECT

VAN SPEYKSCHOOL

ONDERDEEL

PRINCIPE DETAILS

SCHAAL

1:5

BLAD NR.

PP D 003

LOCATIE

ROTTERDAM

PROJECTNR


9.438


DATUM


03-07-2020


WIJZ. DATUM

XX-XX-XXXX

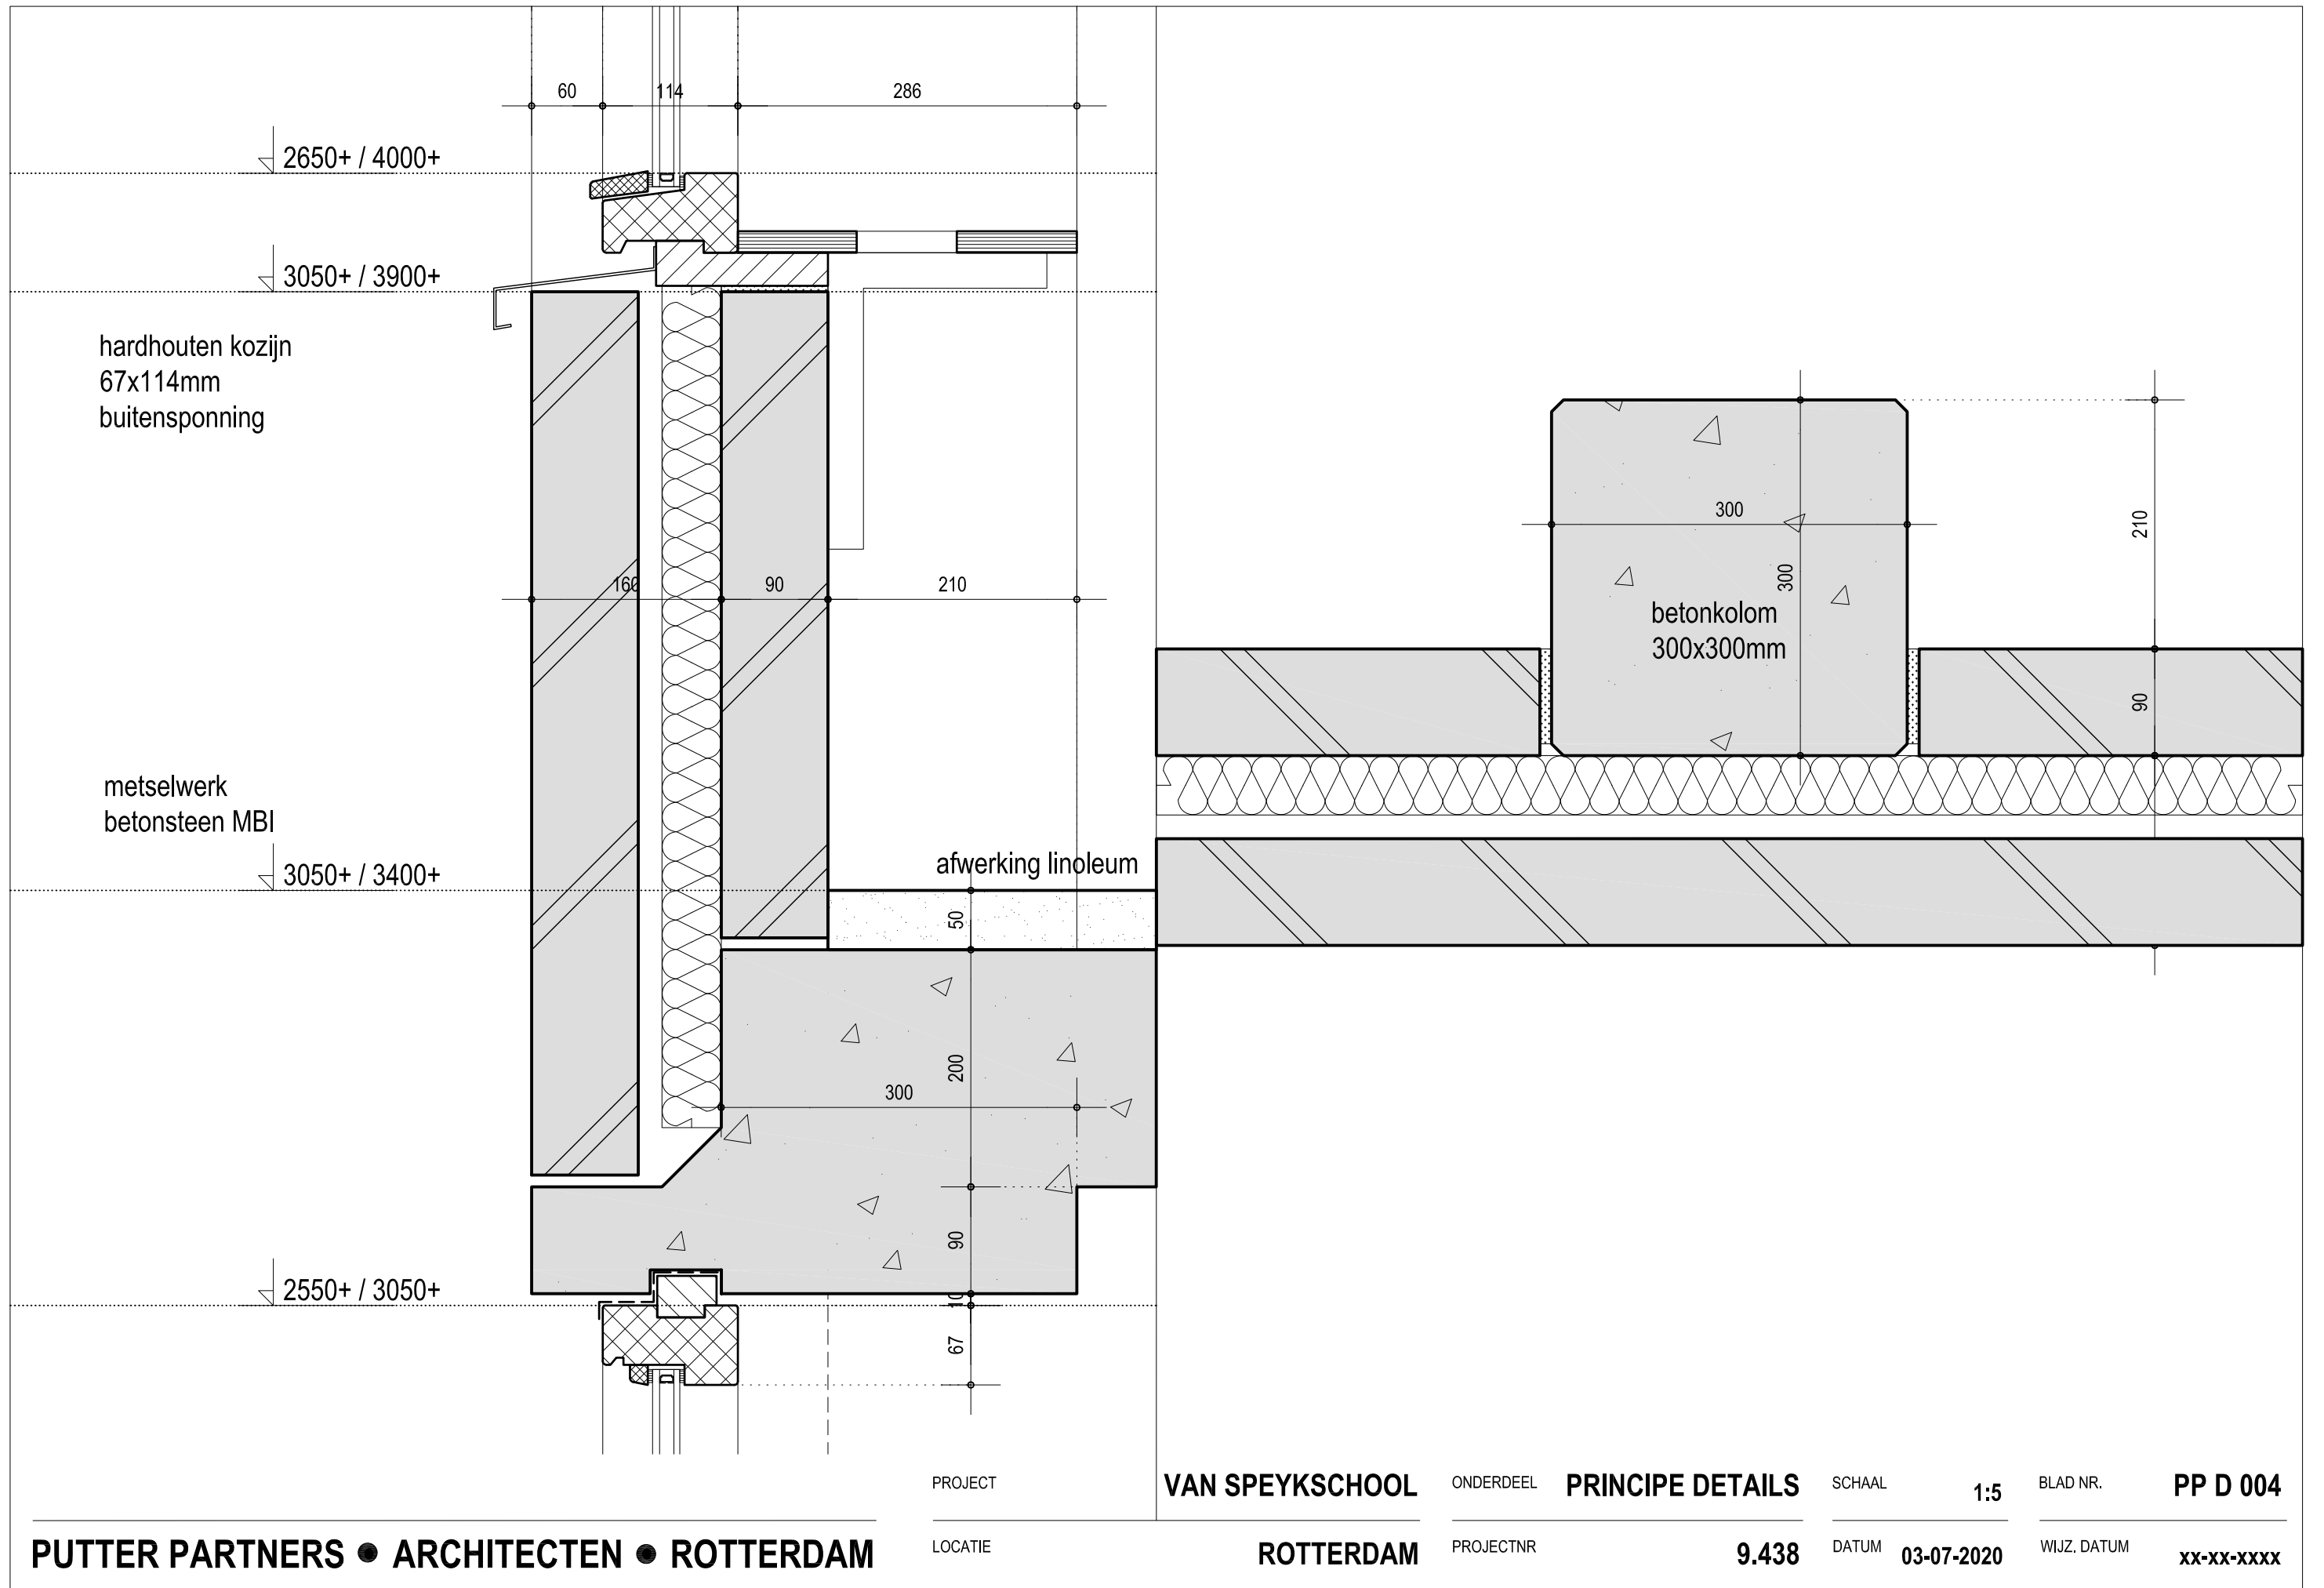


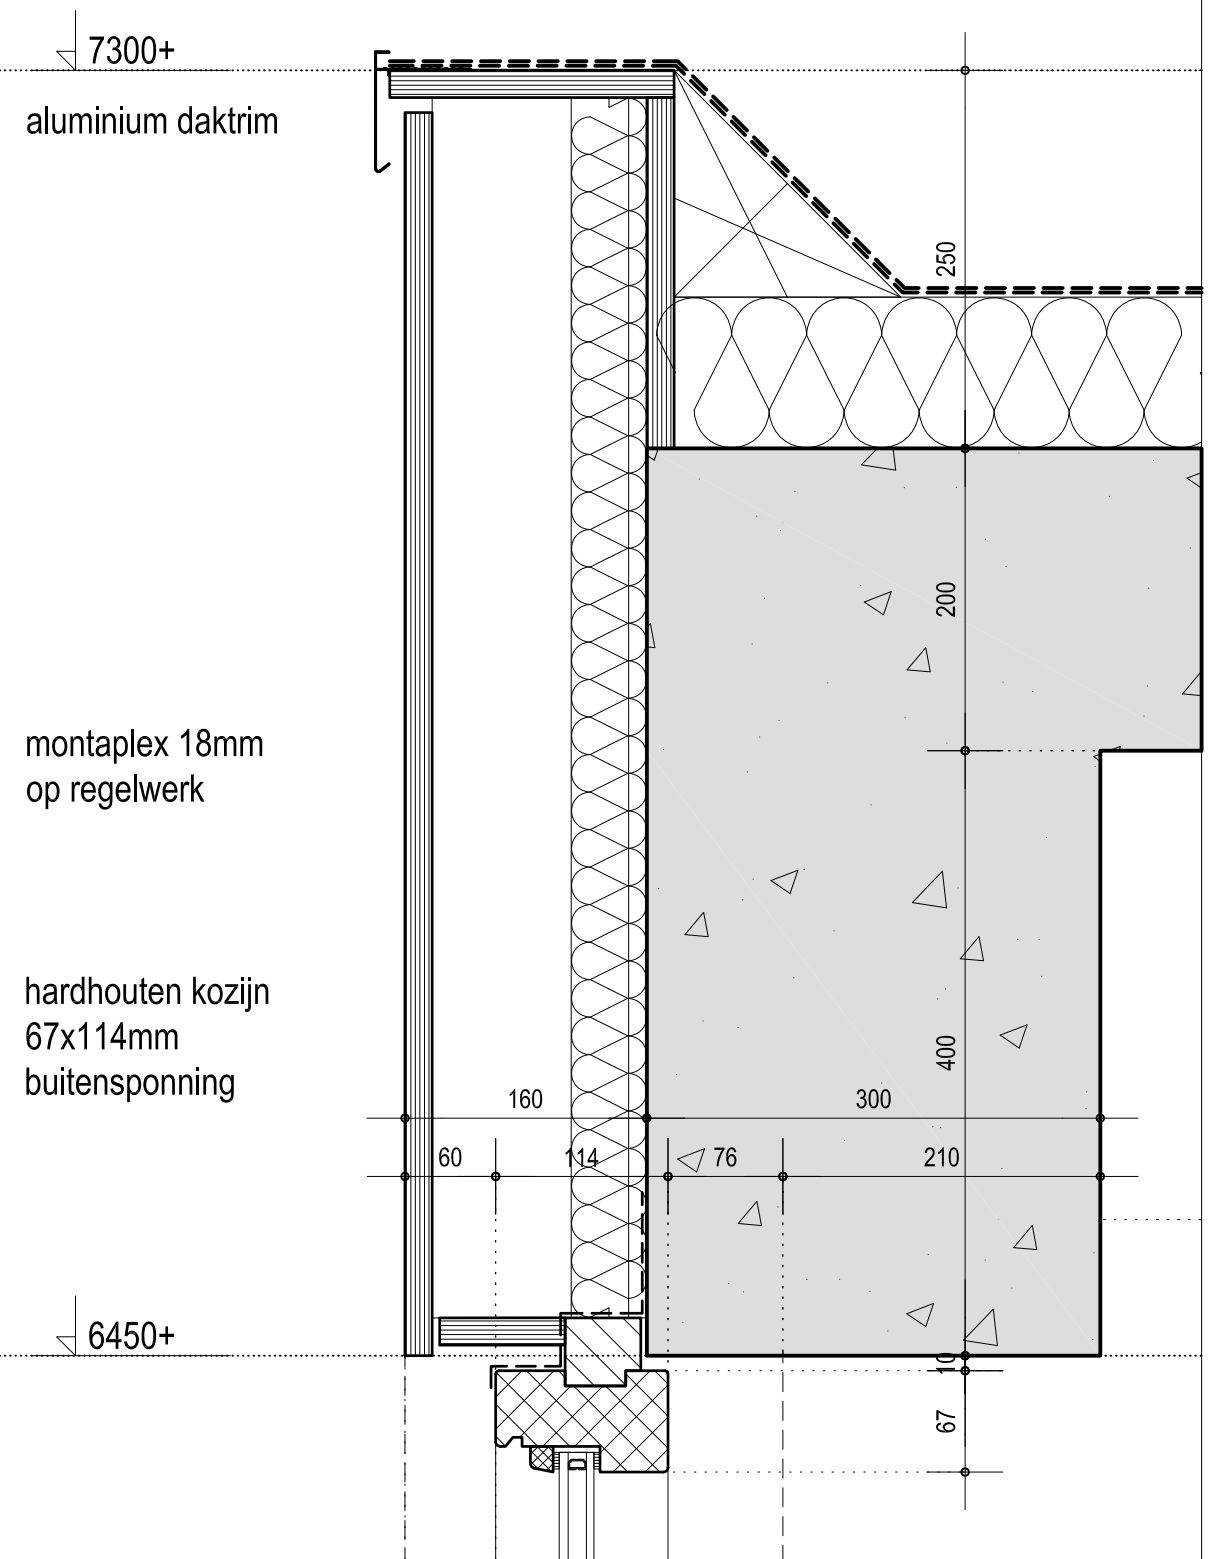


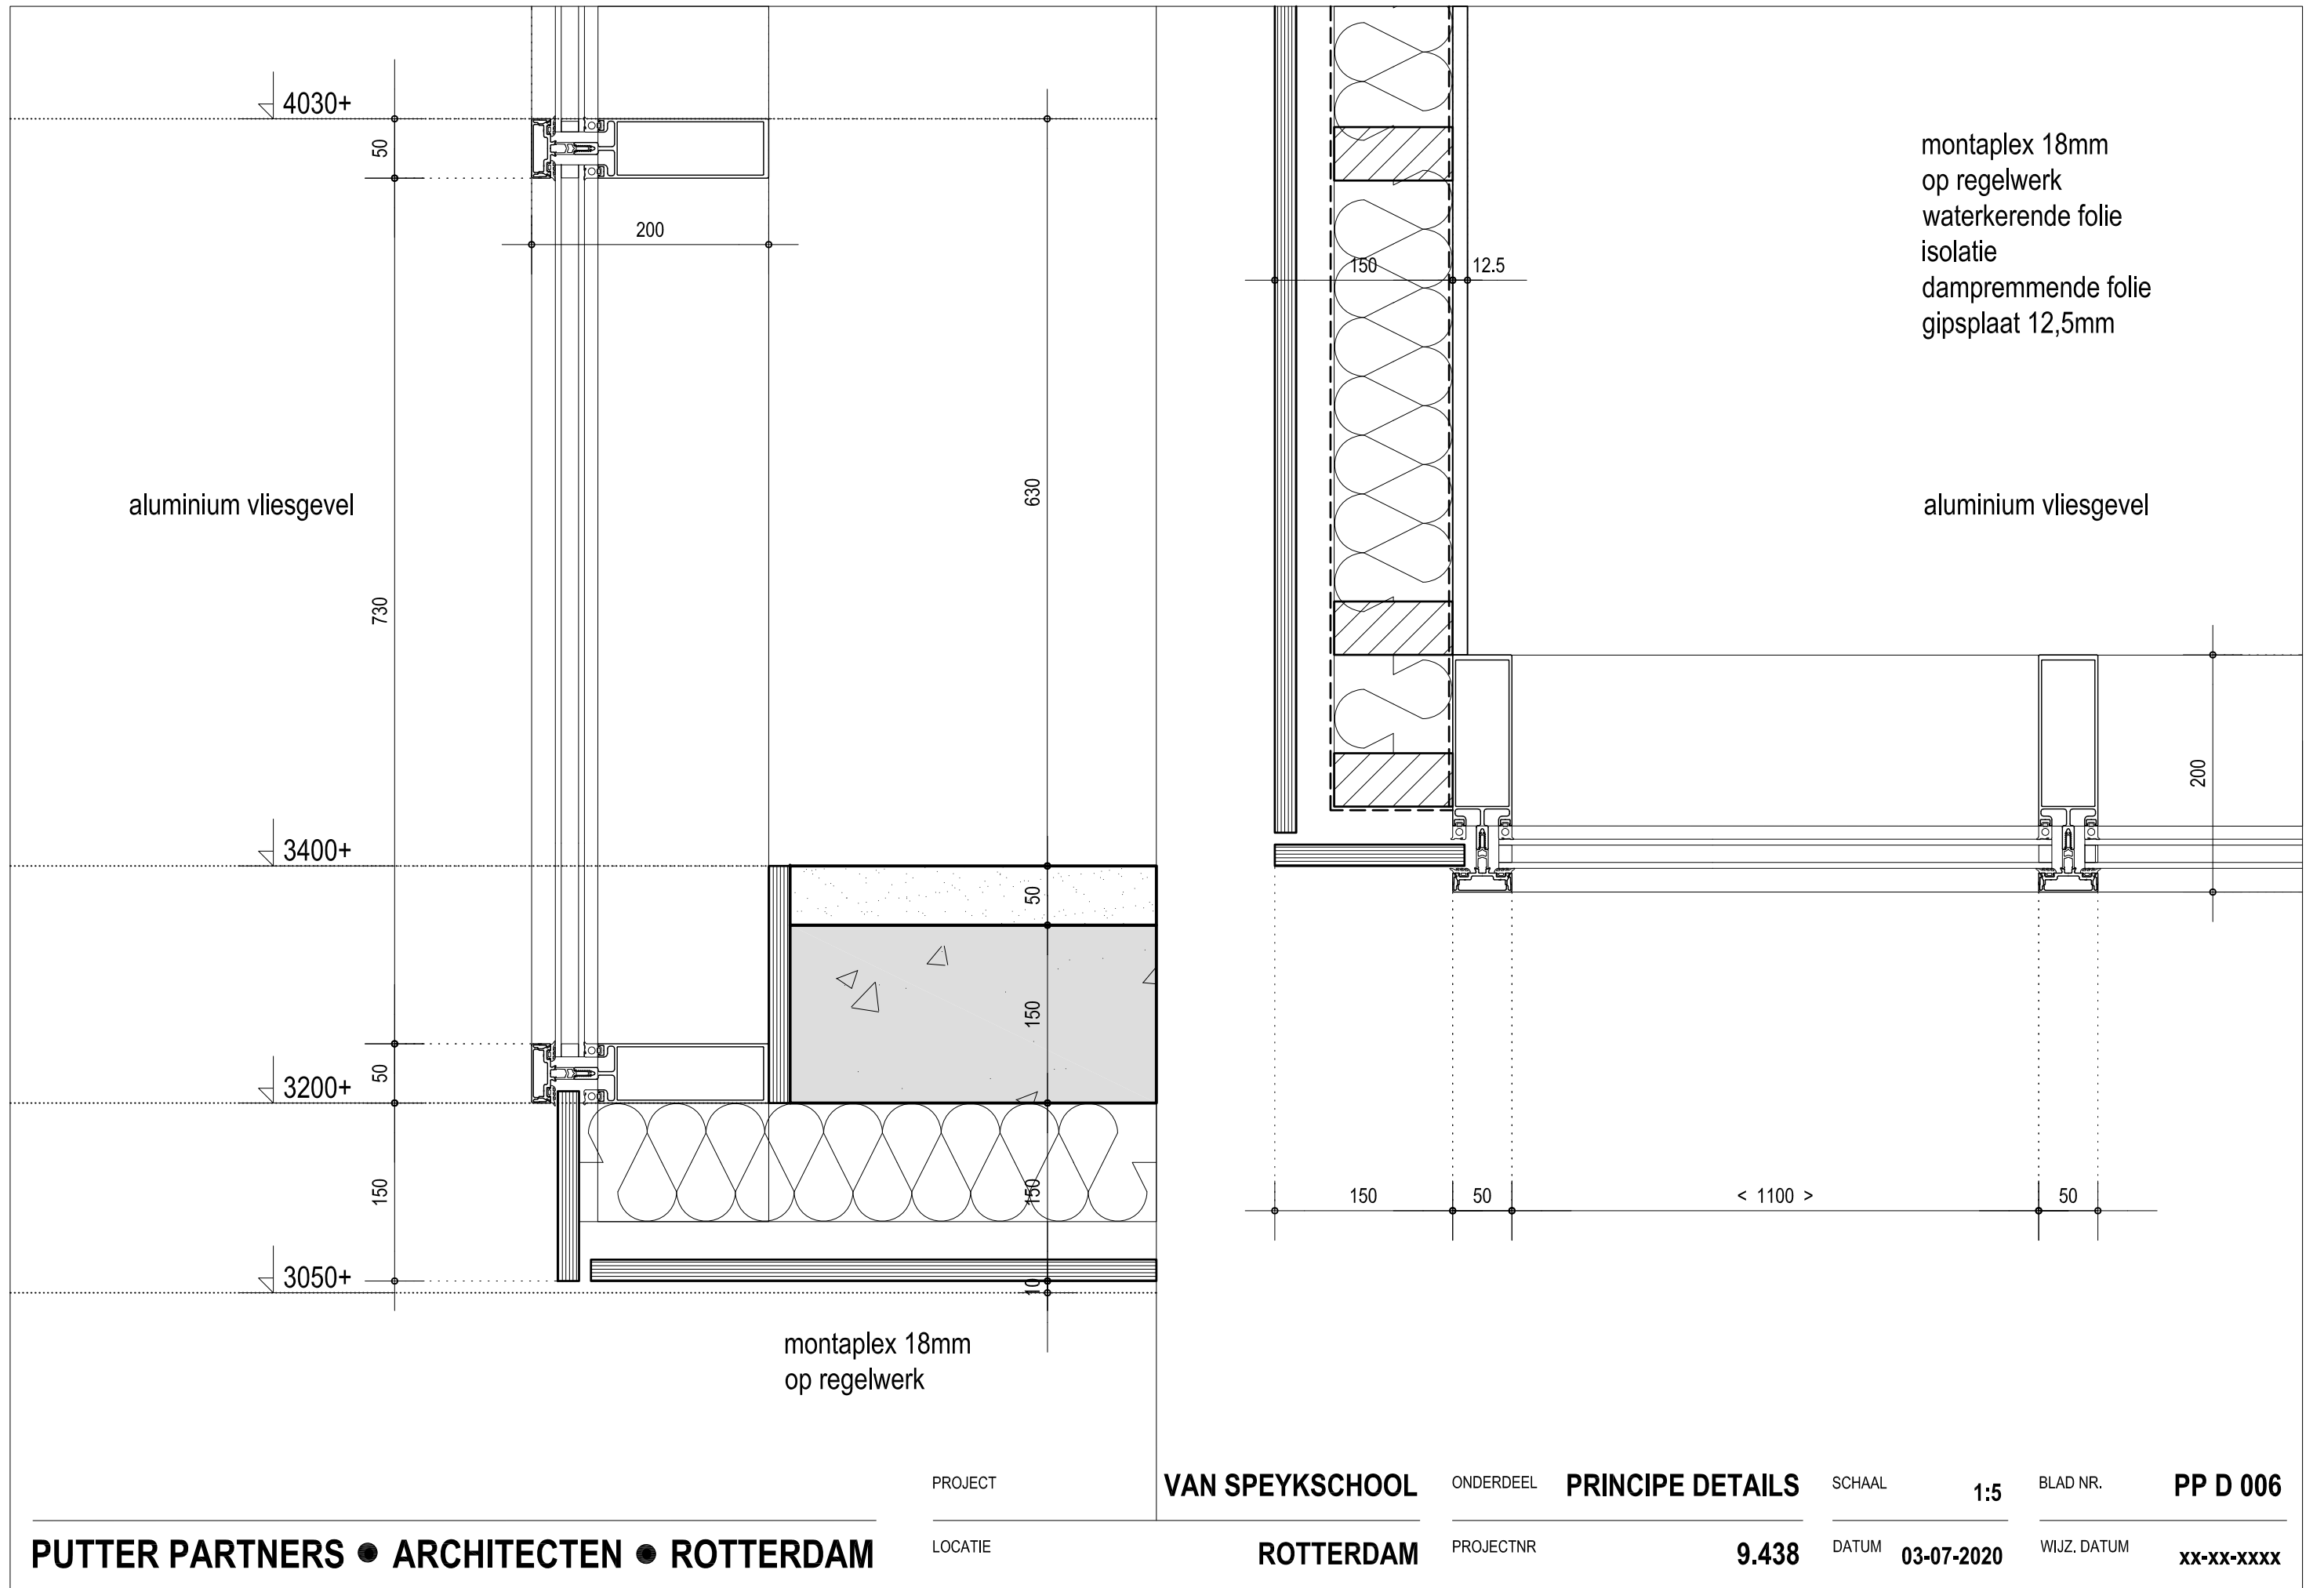


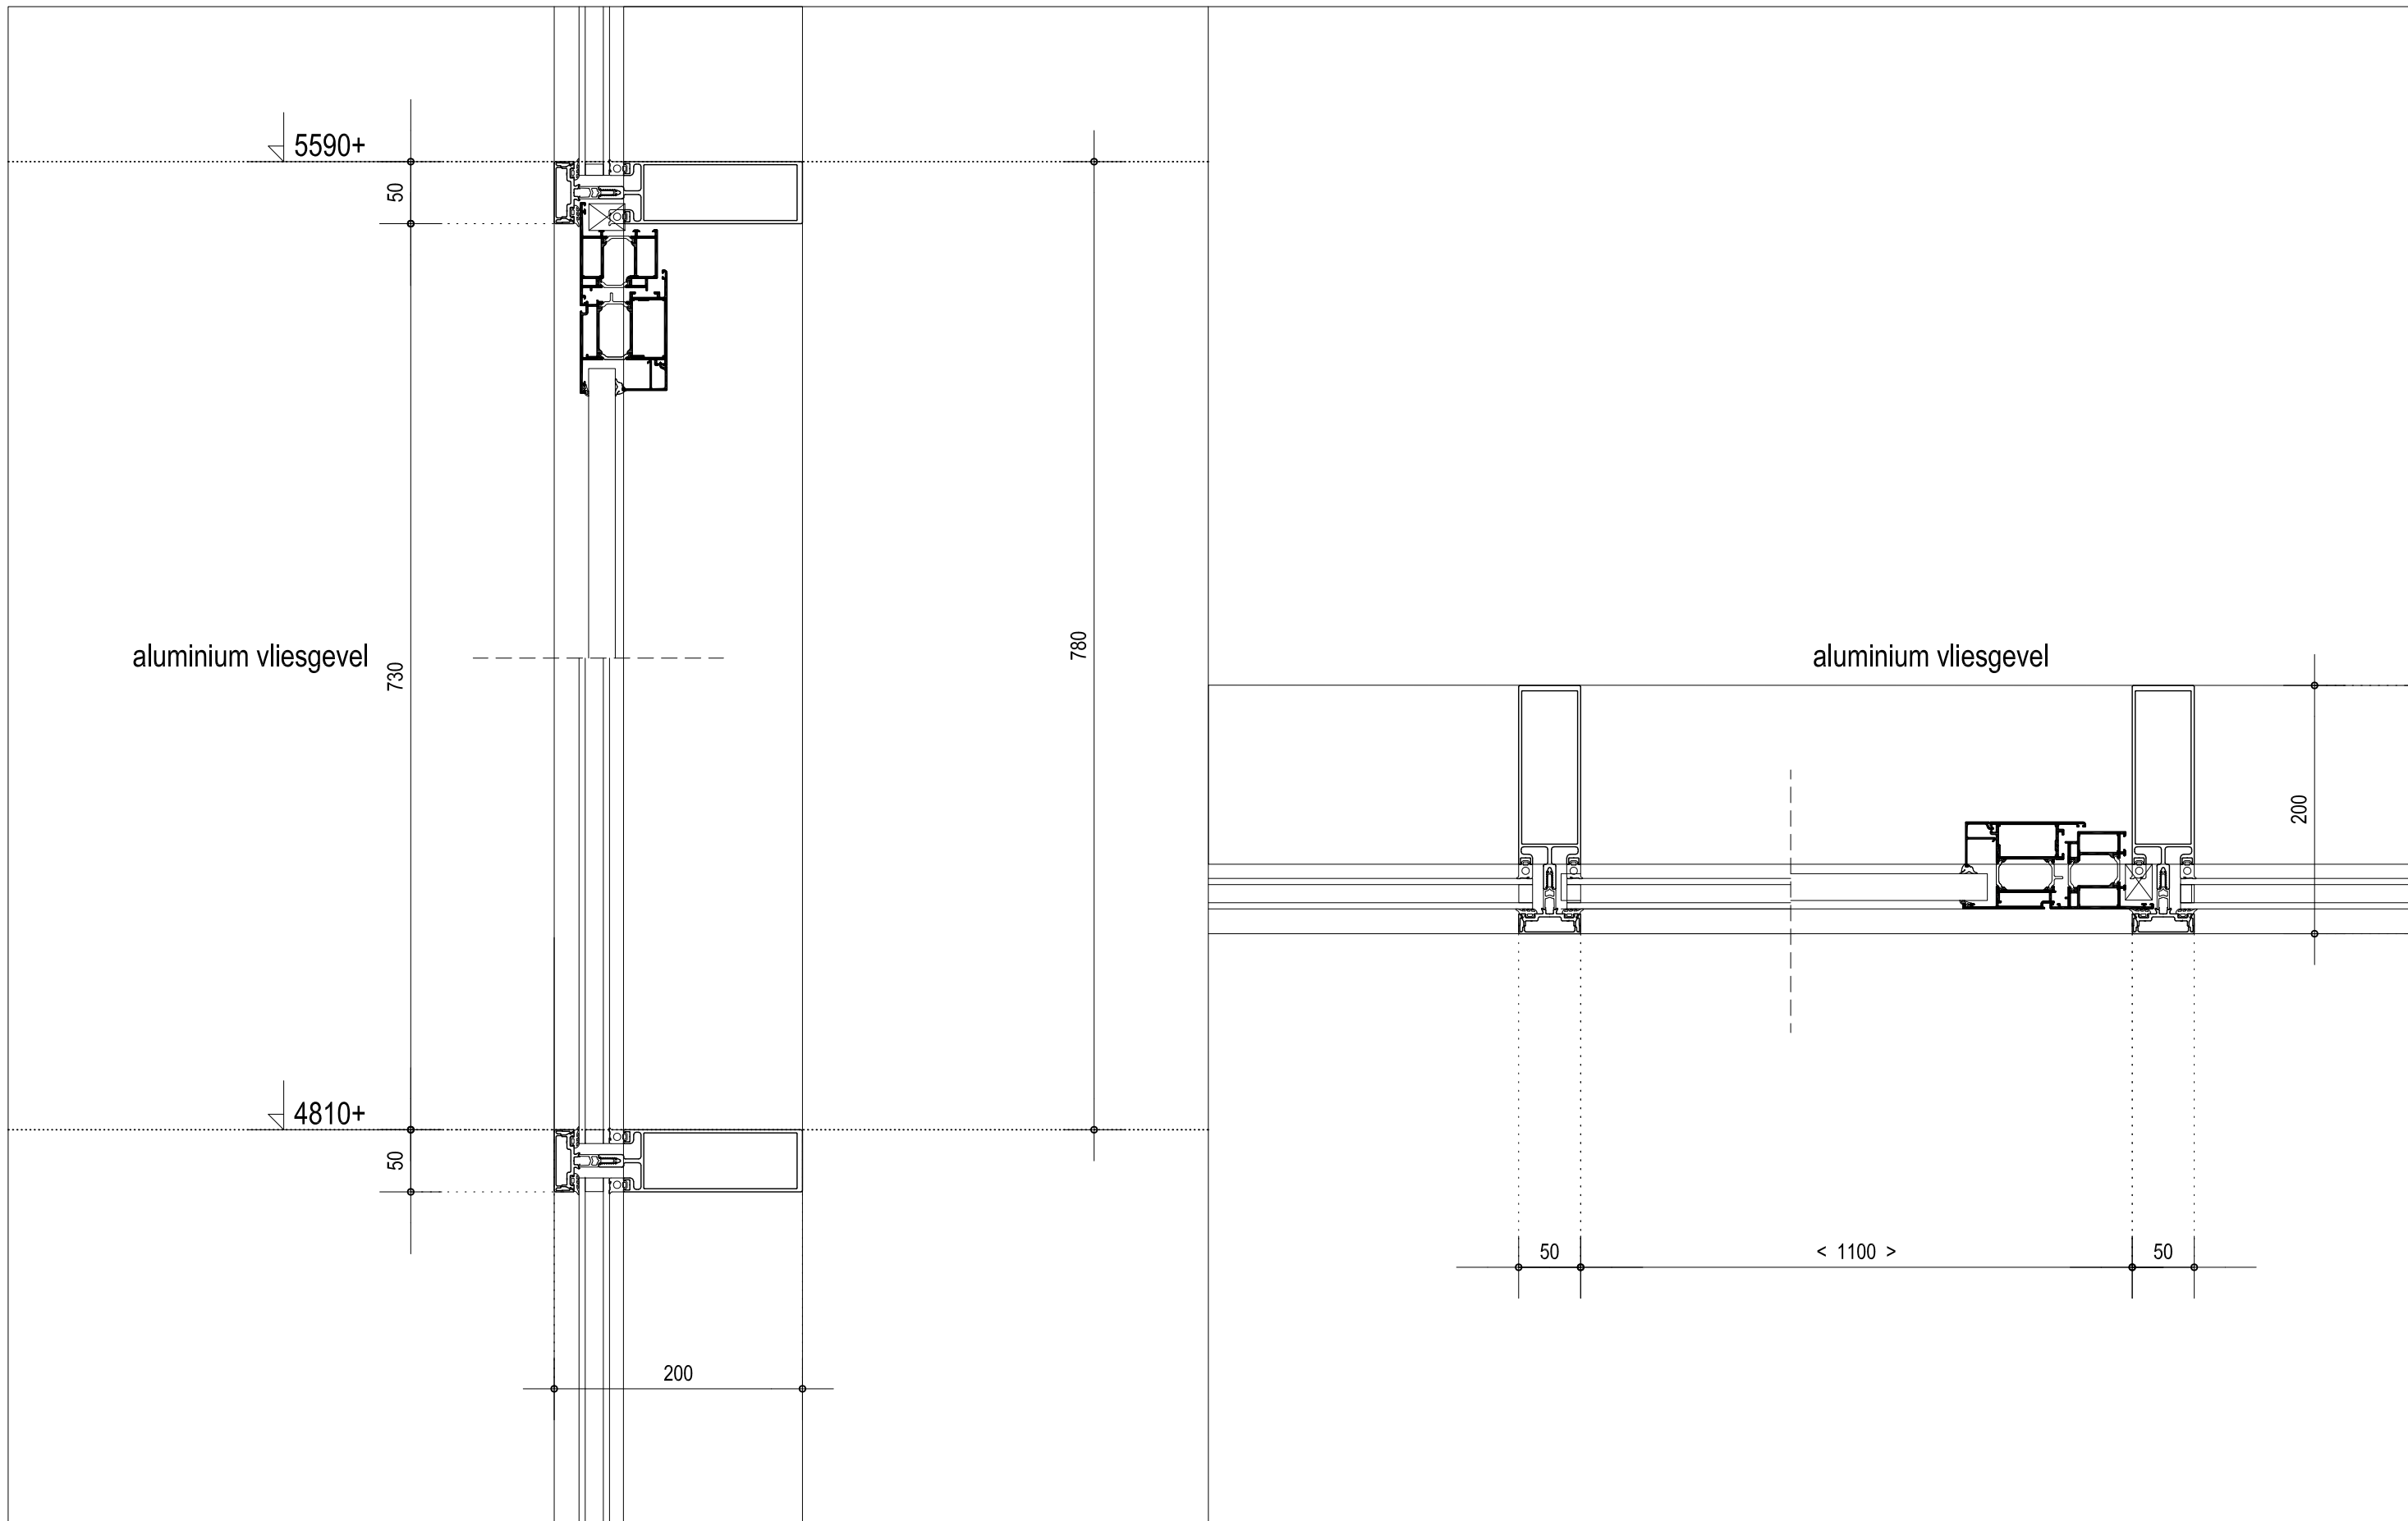



PROJECT	VAN SPEYKSCHOOL	ONDERDEEL	PRINCIPE DETAILS	SCHAAL	1:5	BLAD NR.	PP D 007
LOCATIE	ROTTERDAM	PROJECTNR	9.438	DATUM	03-07-2020	WIJZ. DATUM	XX-XX-XXXX

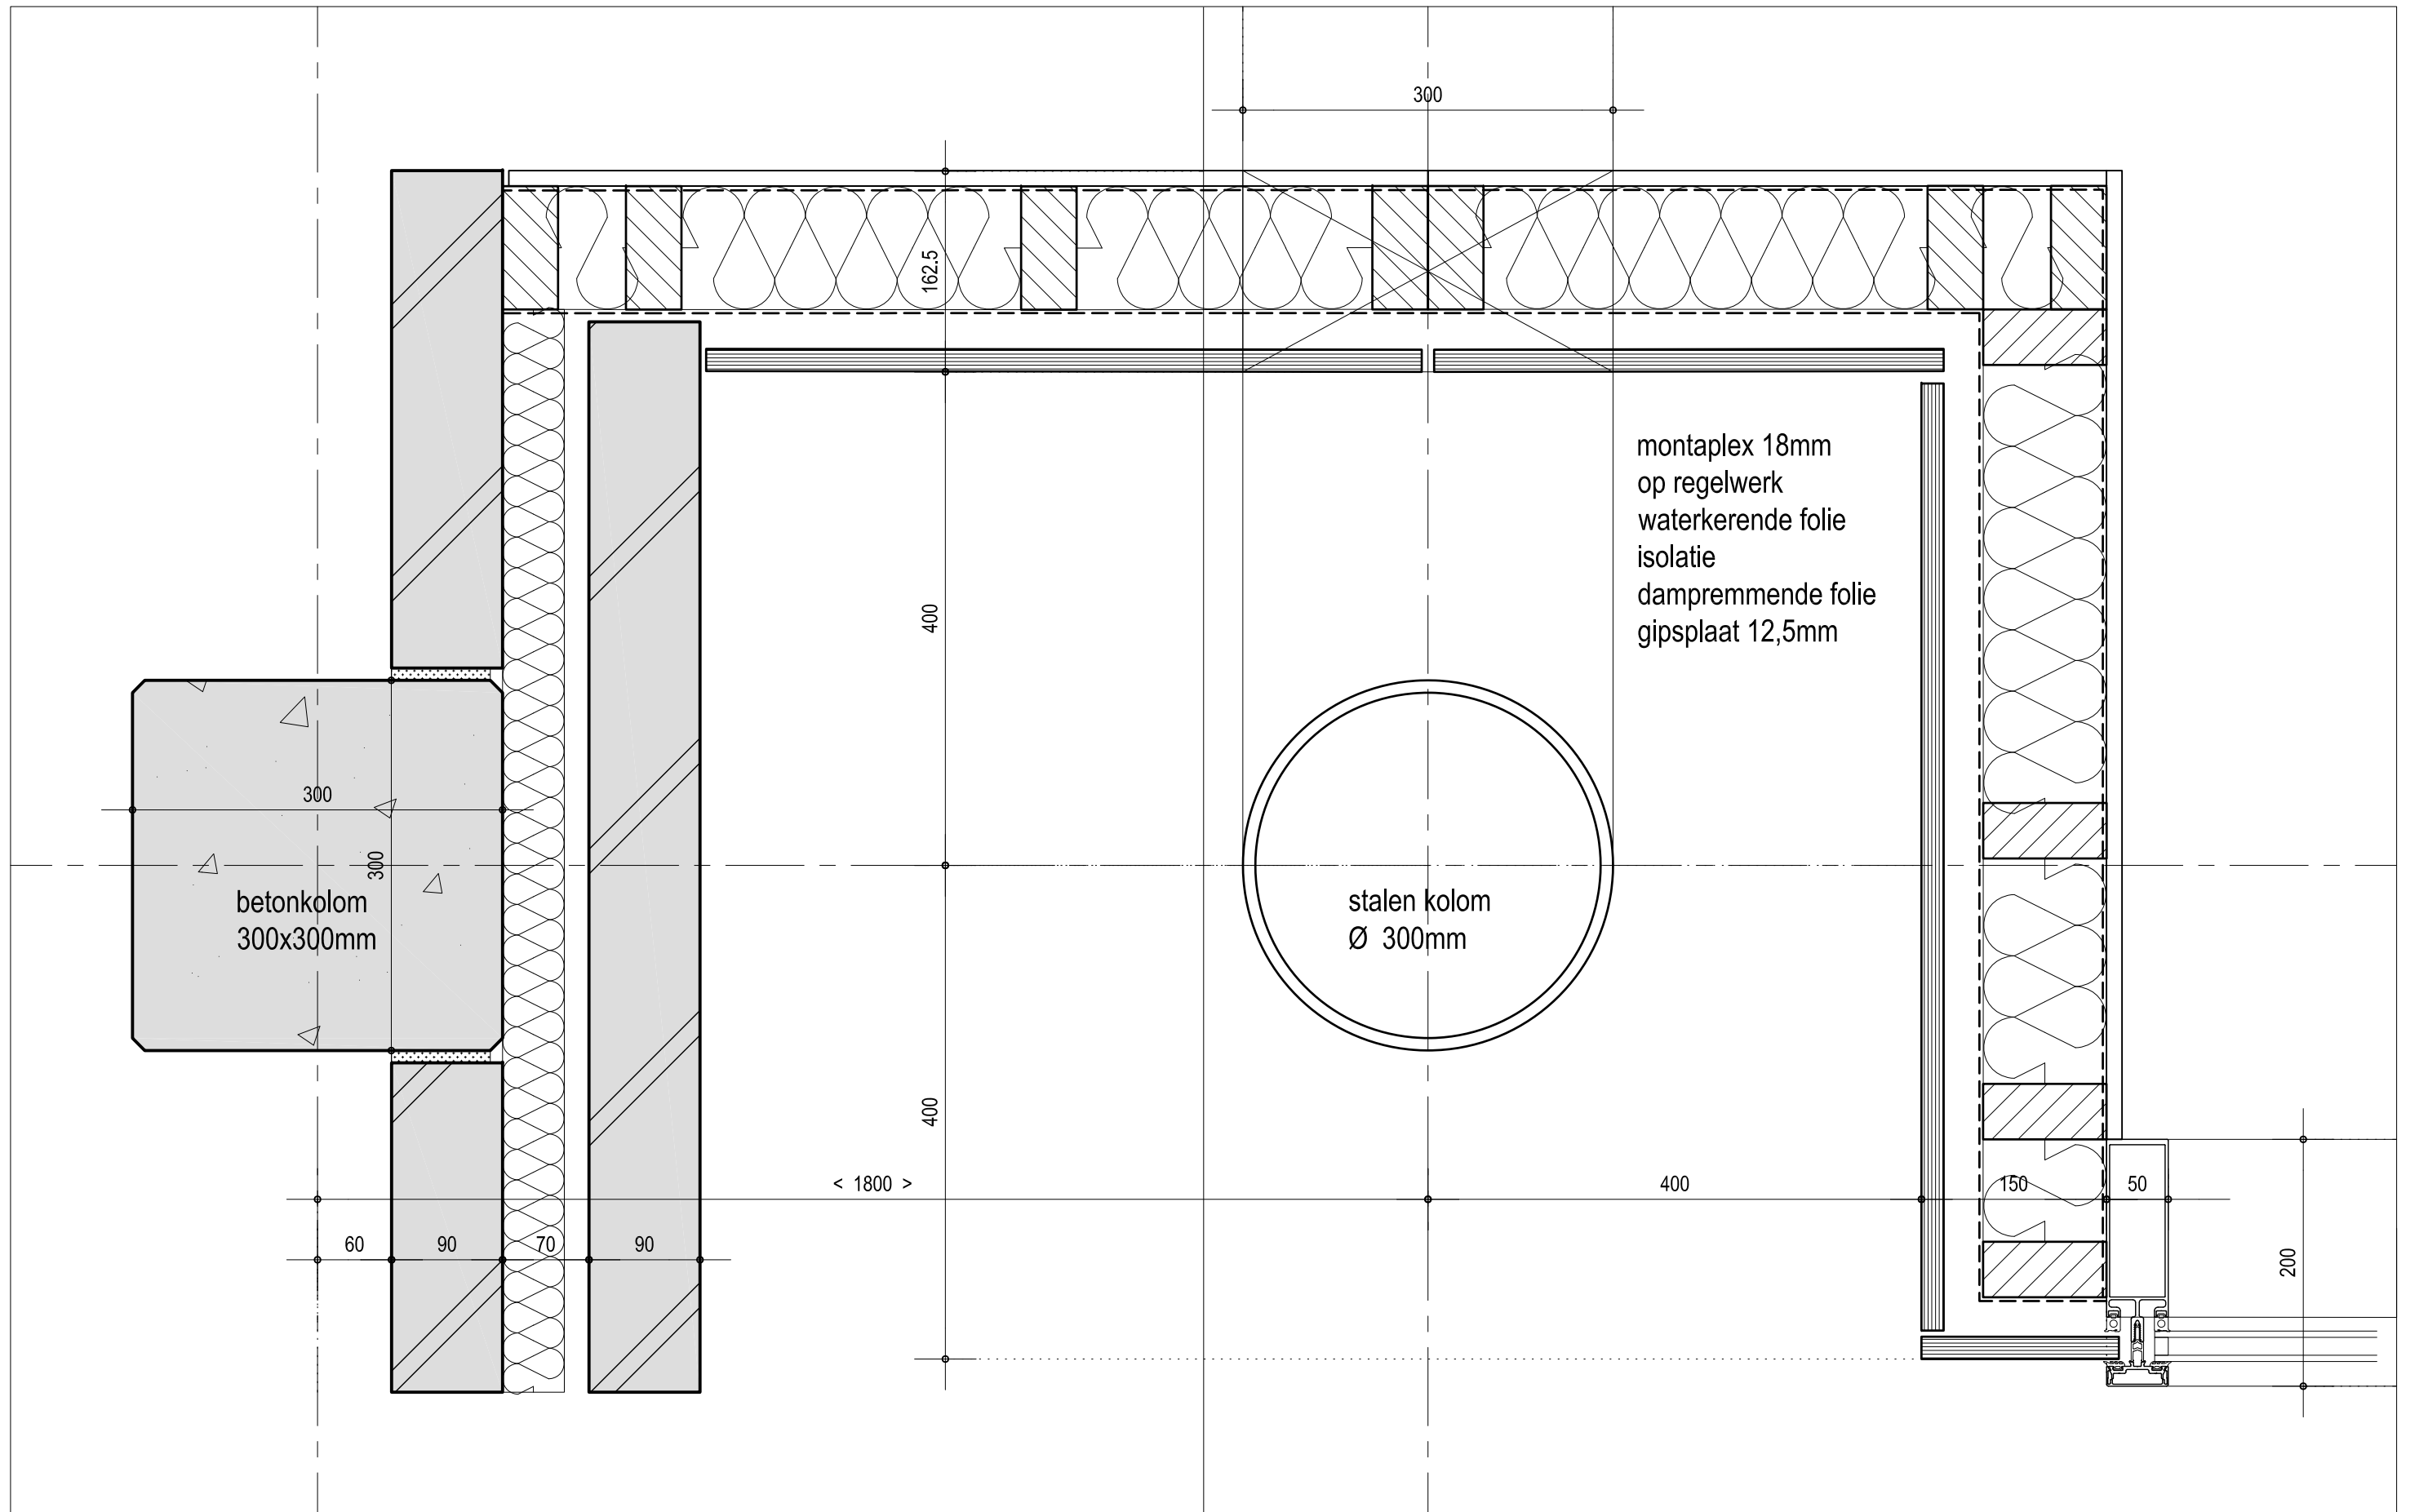

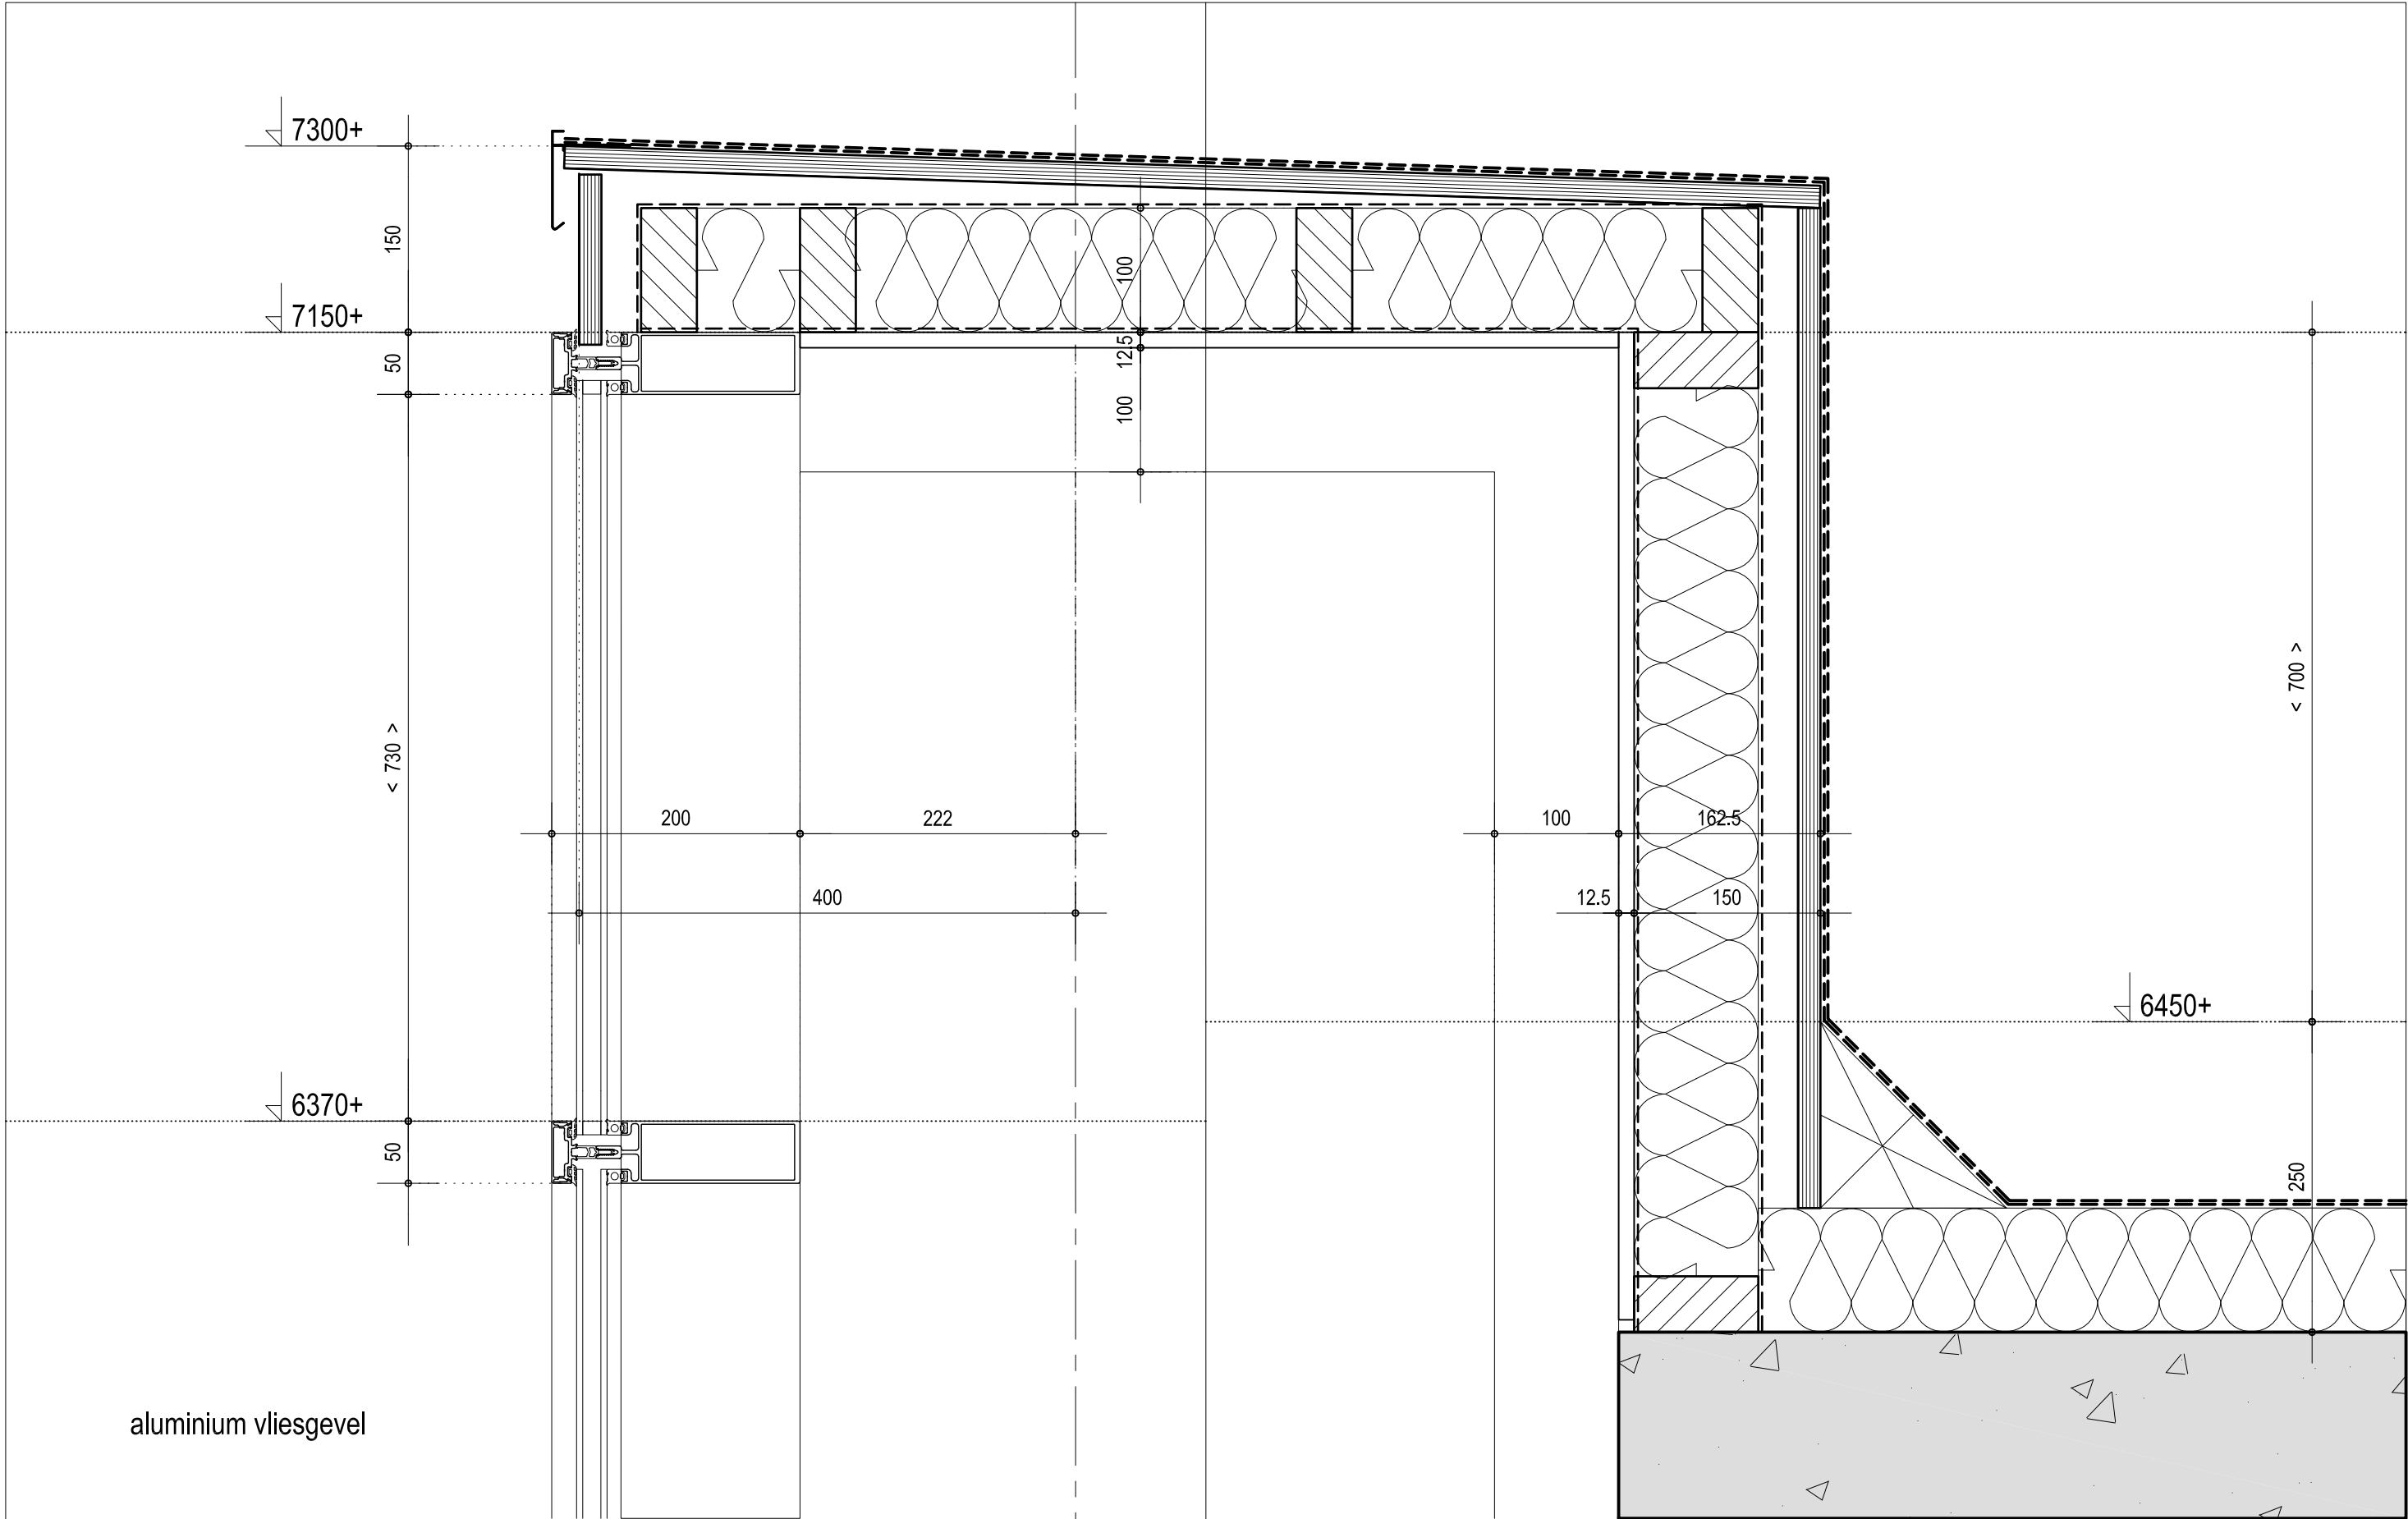

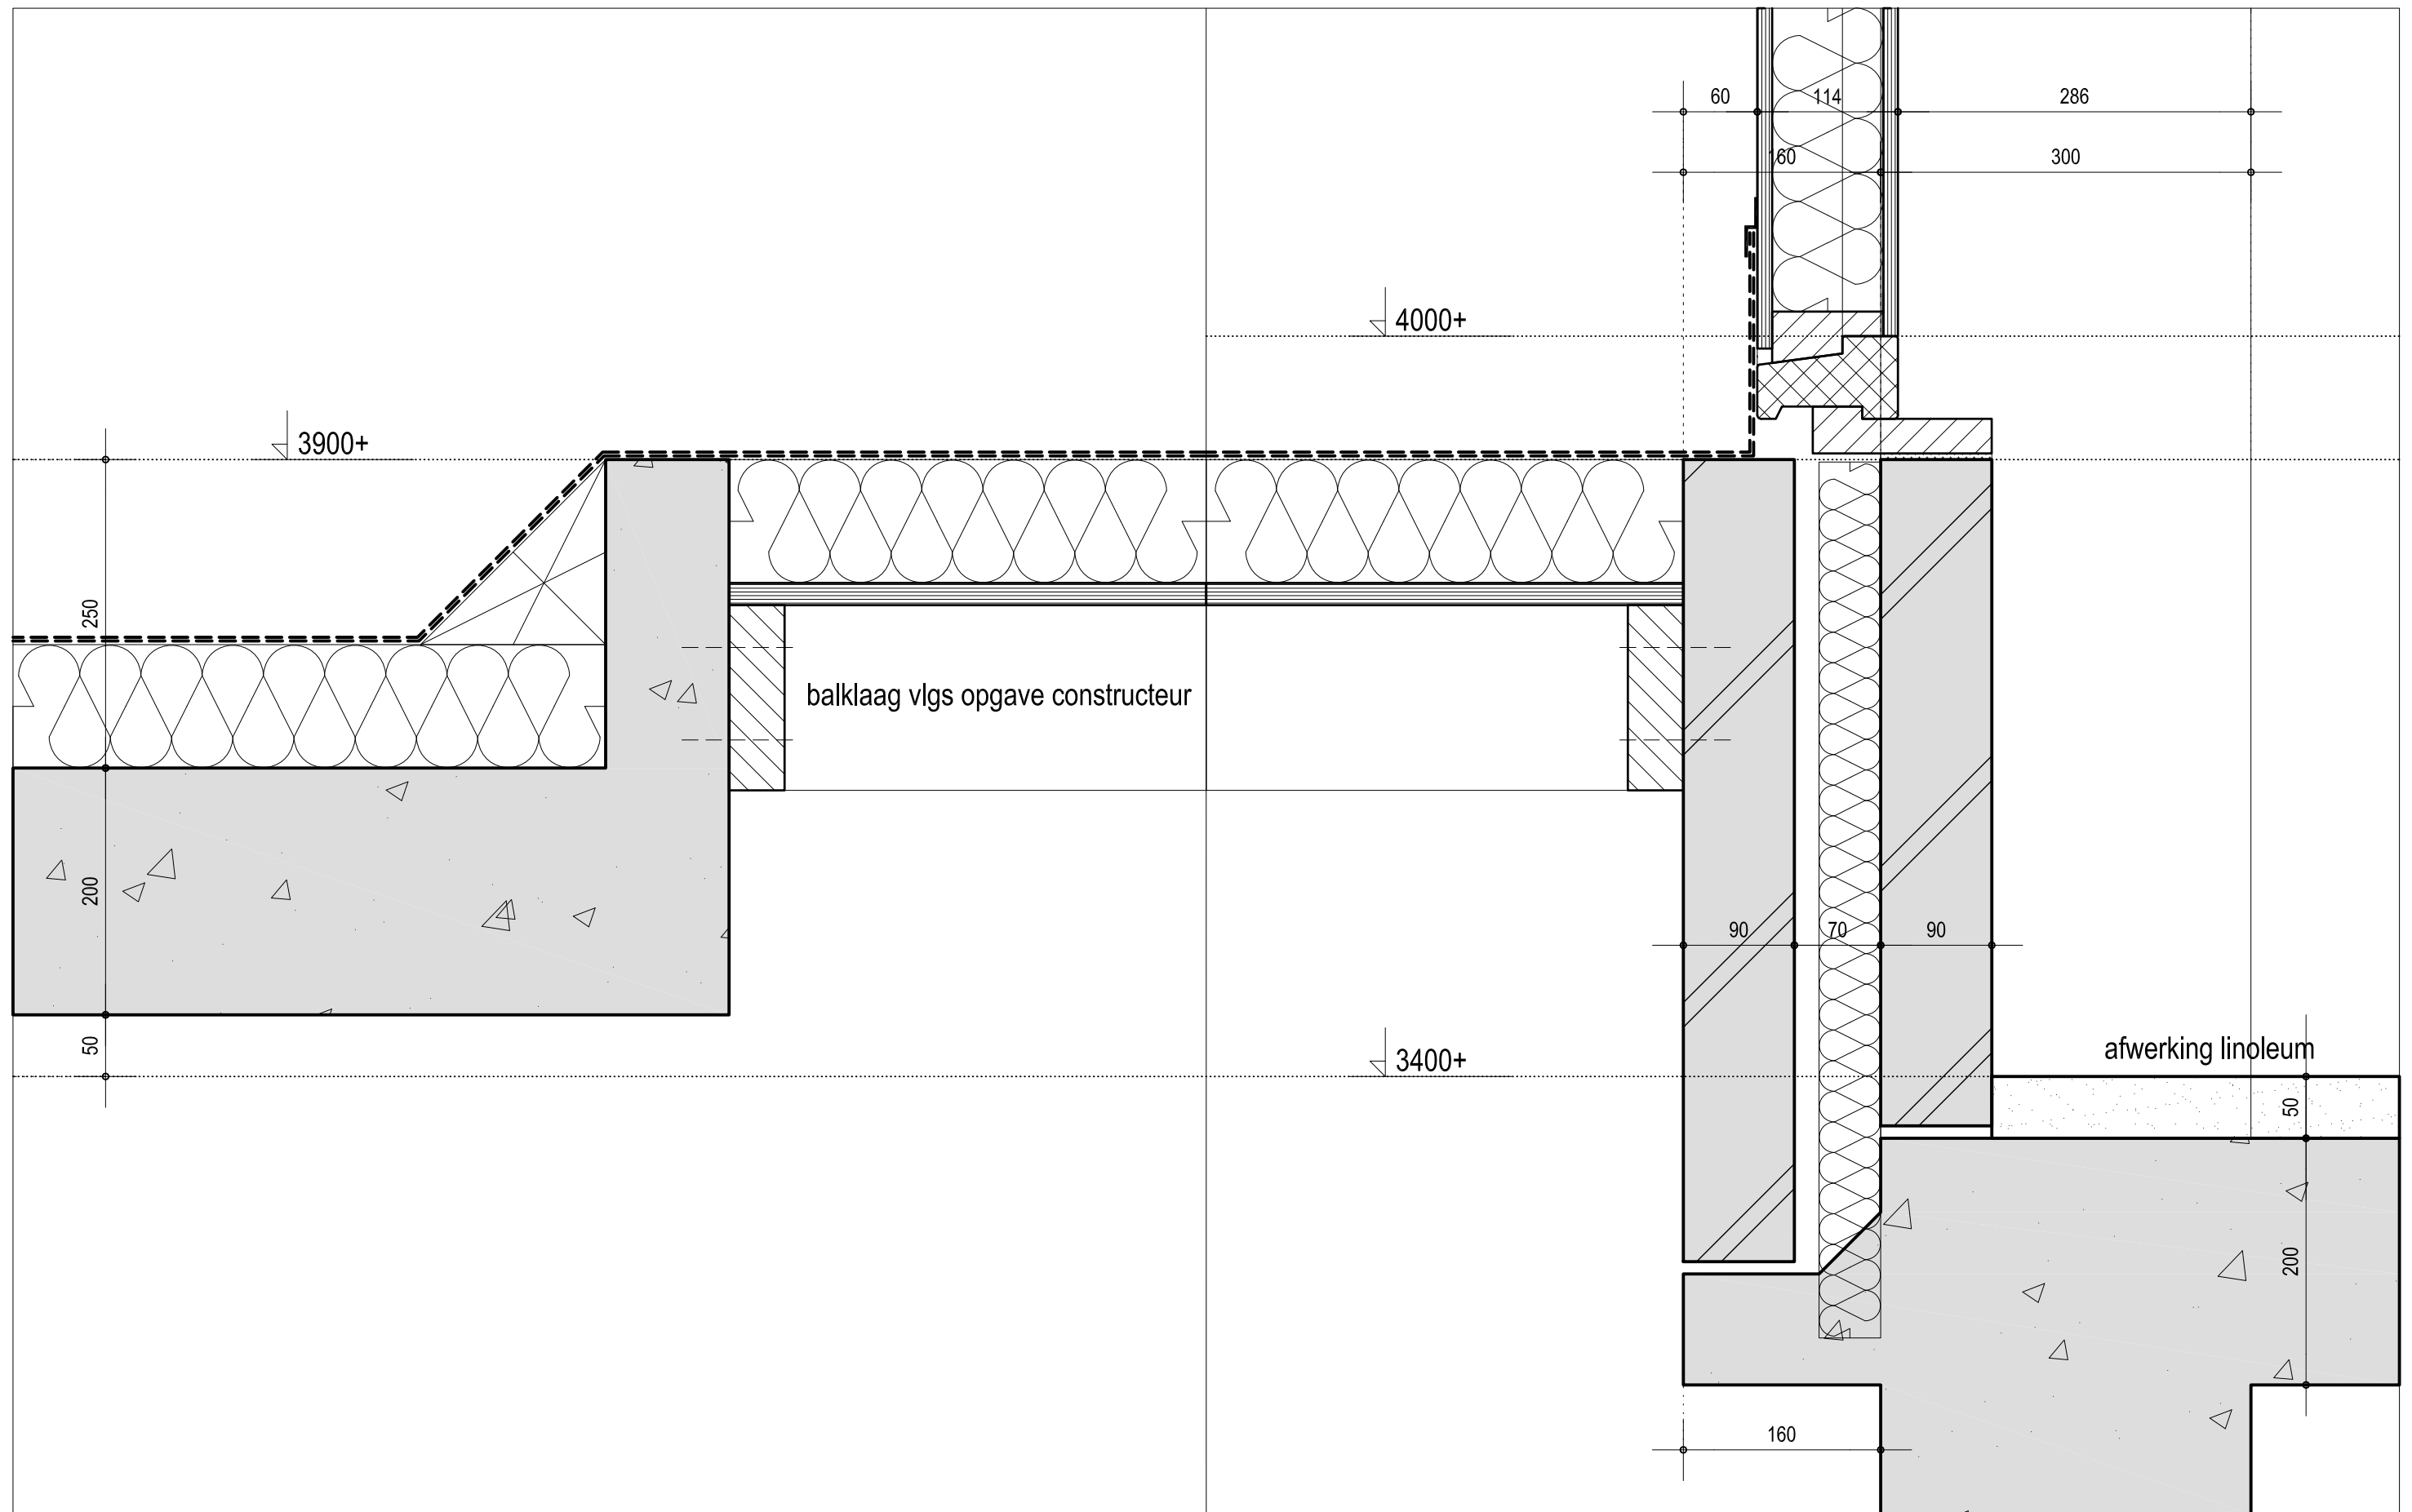

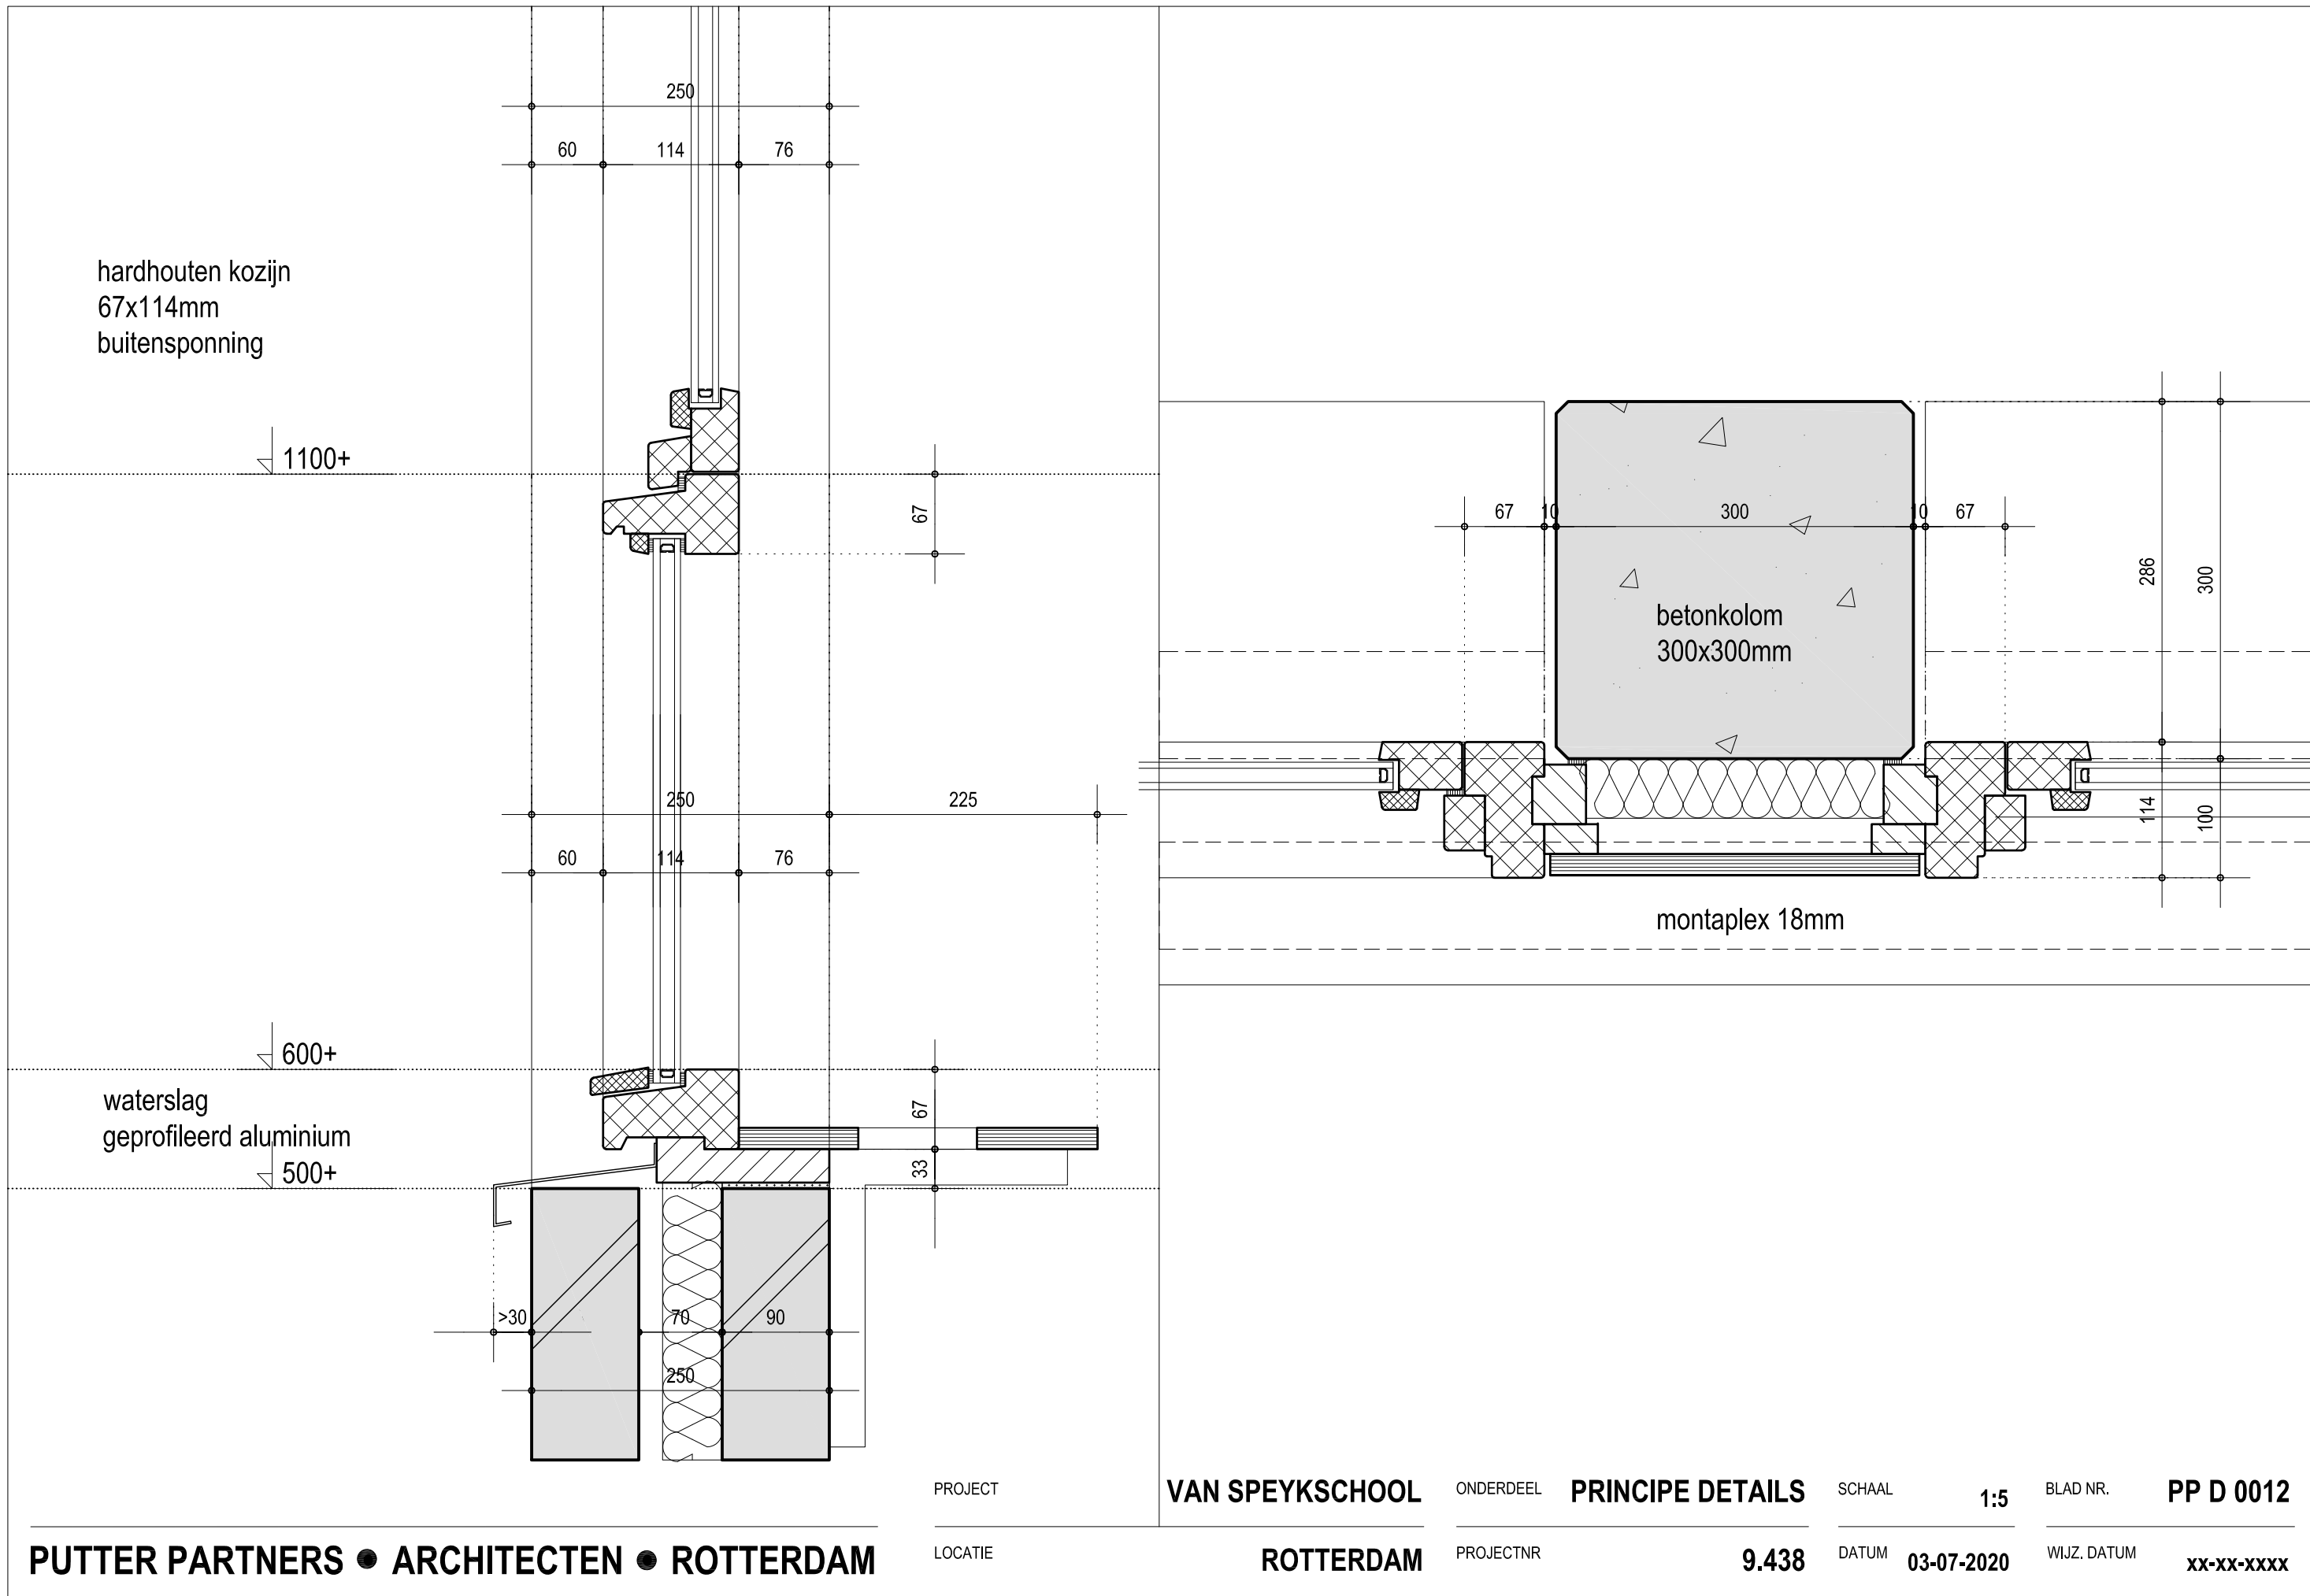

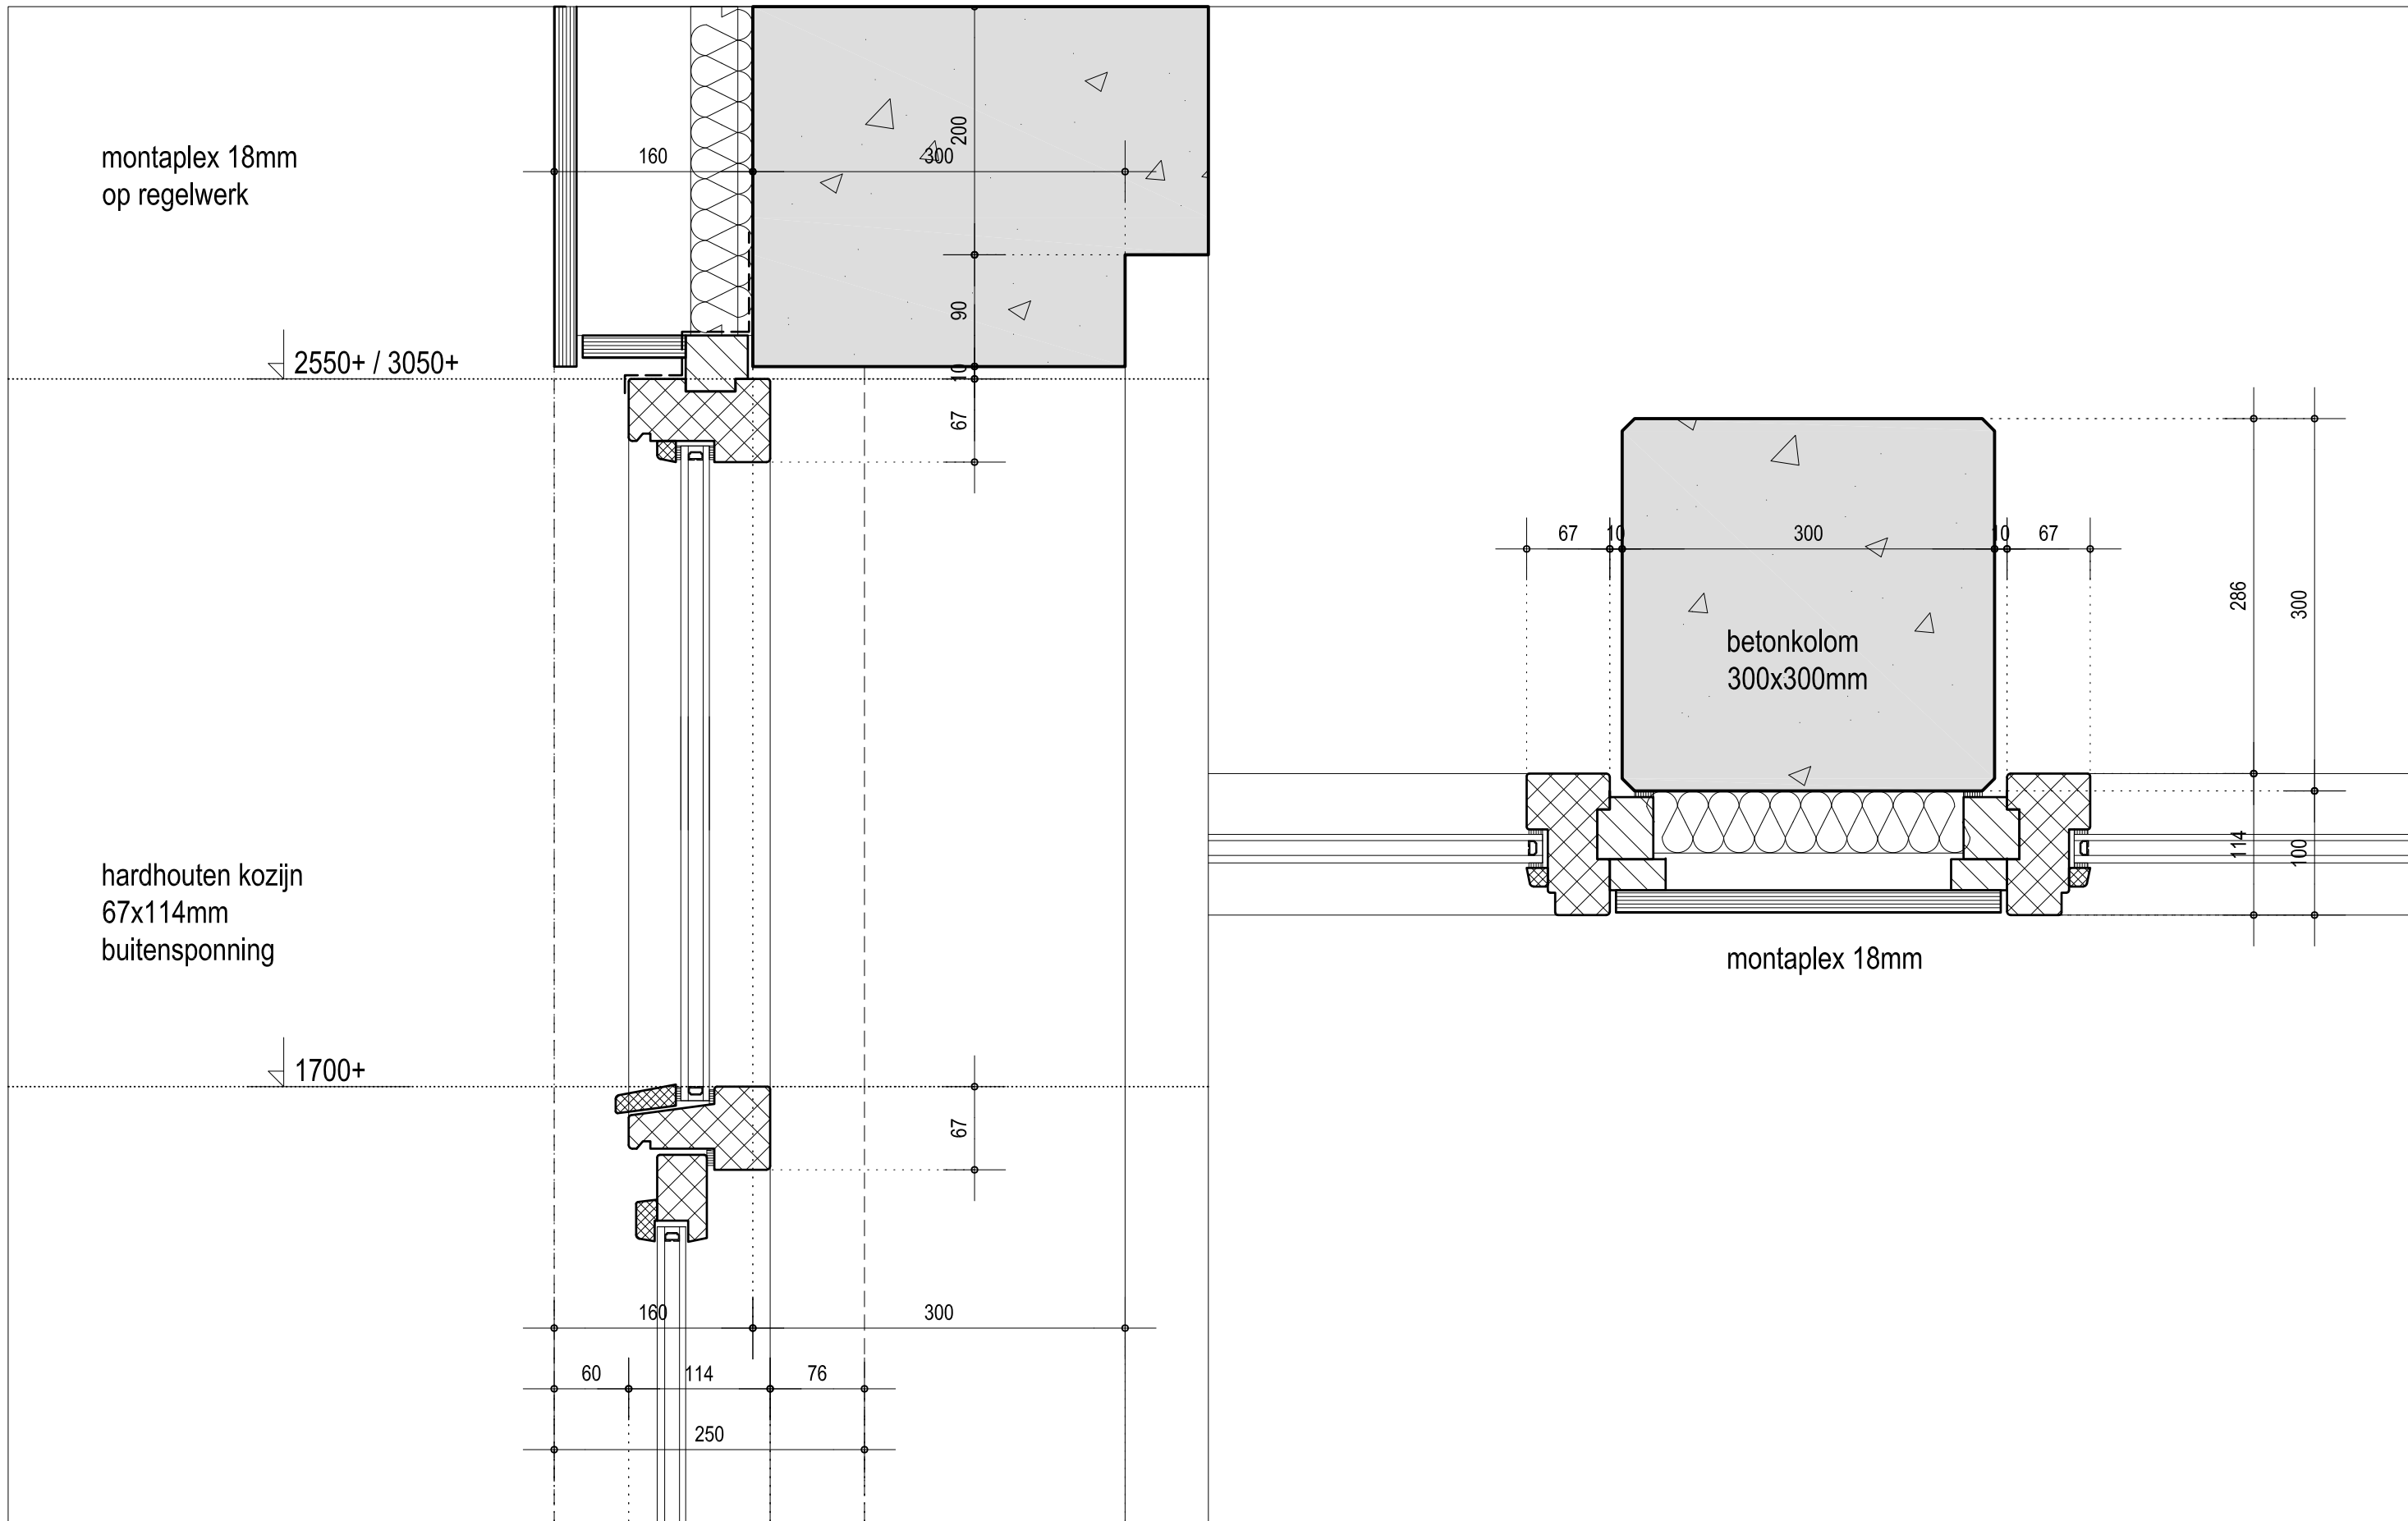

PROJECT

VAN SPEYKSCHOOL

ONDERDEEL

PRINCIPE DETAILS

SCHAAL

1:5

BLAD NR.

PP D 013

LOCATIE

ROTTERDAM

PROJECTNR

9.438

DATUM

03-07-2020

WIJZ. DATUM

XX-XX-XXXX

PUTTER PARTNERS • ARCHITECTEN • ROTTERDAM

