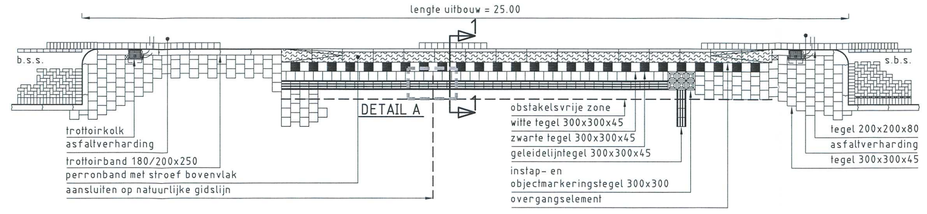


## BUSHALTE 12.00 METER

SCHAAL 1:100

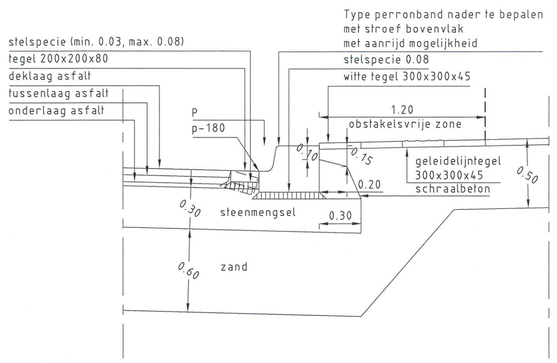


## DOORSNEDE 1-1

SCHAAL 1:25

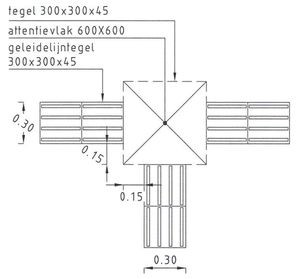


## DETAIL A TOEPASSING GELEIDELIJN

SCHAAL 1:25

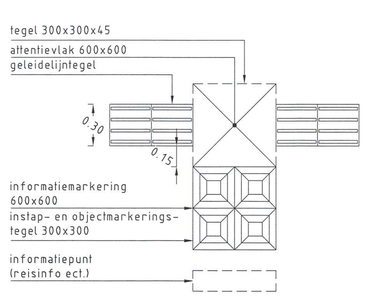


## OBJECTMARKERING

SCHAAL 1:25

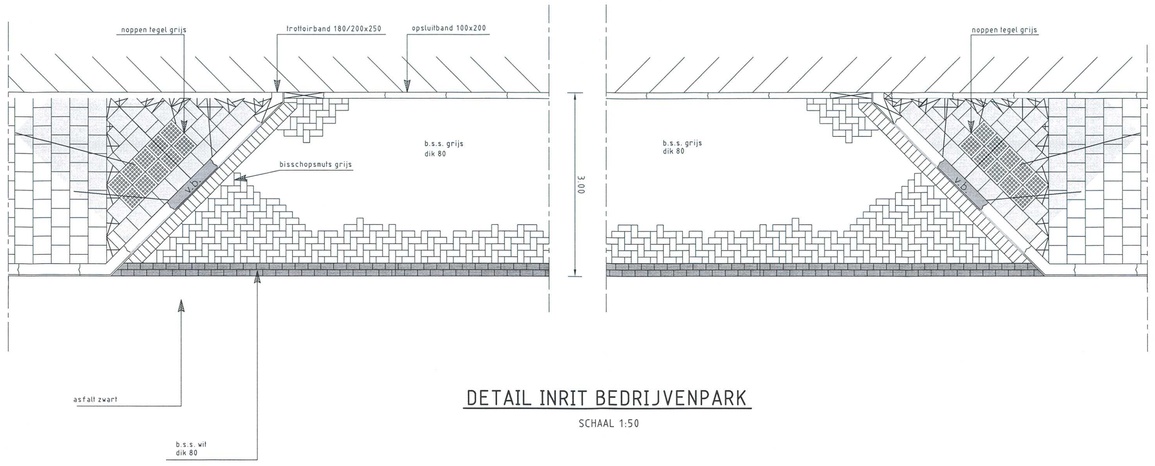


## DETAIL INRIT BEDRIJVENPARK

SCHAAL 1:50

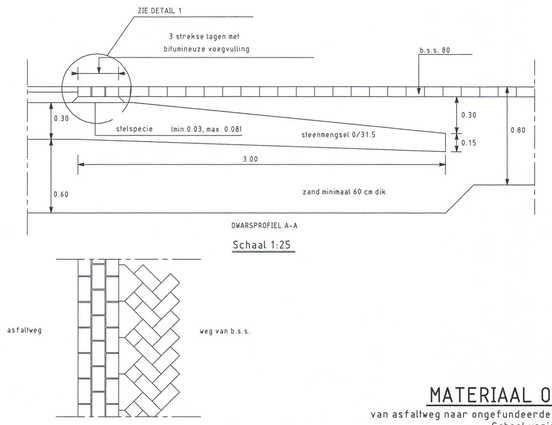


## MATERIAAL OVERGANG

van asfaltweg naar ongefundeerde weg van b.s.s. bij zijstraten
Schaal variabel

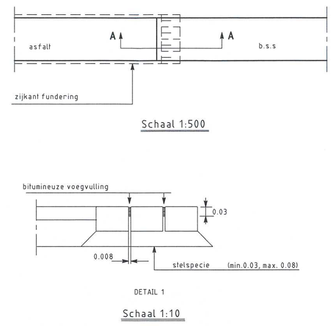


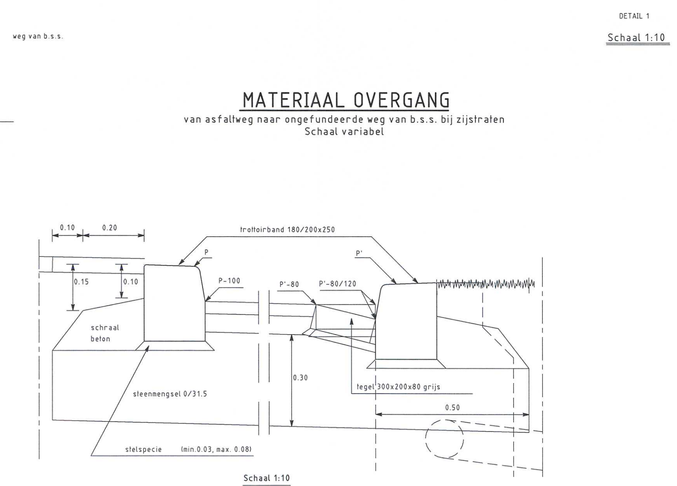


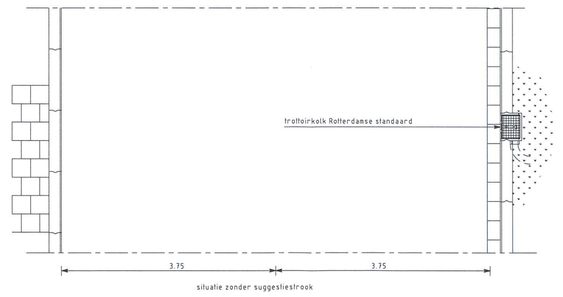


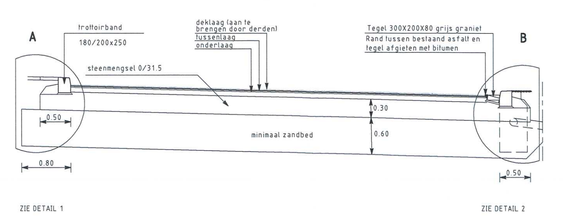


## PRINCIPE-DETAIL RIJBAAN

SCHAAL 1:50

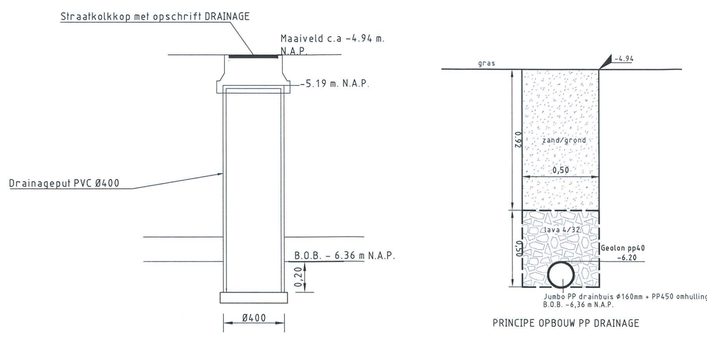


## PRINCIPE DETAIL INSPECTIEPUT

SCHAAL 1:20

PRINCIPE OPBOUW PP DRAINAGE

## DETAIL A: PP DRAINAGE IN GAZON

SCHAAL 1:20

0.00 m N.A.P.

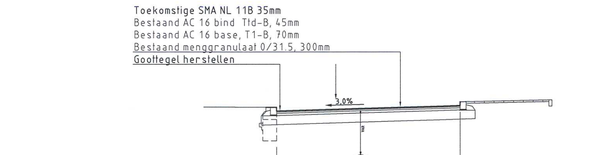


| | | | | | |
|---|---|---|---|---|---|
| PR 1 | Bestaande hoogte | -5.04 -5.16 | | | -4.93 -4.96 |
| | Bestaande afstand | 17.60 | | | 23.60 |
| | Nieuwe hoogte | -4.94 -5.04 | | | -4.90 -4.80 |
| | Nieuwe afstand | 17.60 | 6.00 | | 23.60 |
| | Omschrijving | | Parallelrijbaan | | Voetpad |

## PROFIEL 1-1

SCHAAL 1:100

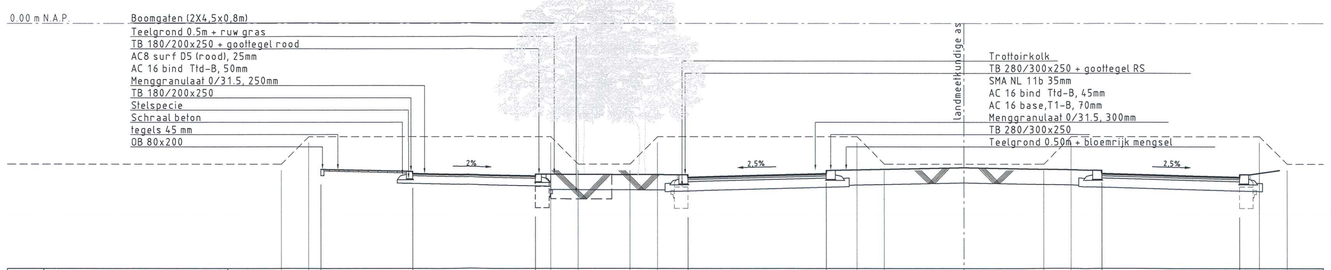


| | | | | | | | | | | |
|---|---|---|---|---|---|---|---|---|---|---|
| PR 2 | Bestaande hoogte | -5.60 -3.70 | | -3.70 -5.60 | -5.60 -3.70 | | -3.70 -5.60 | | -5.60 -3.70 | -3.70 -5.60 |
| | Bestaande afstand | 22.30 21.60 | | 13.50 12.60 | 10.90 10.00 | | 3.50 2.60 | | 2.60 3.50 | 9.65 10.55 |
| | Nieuwe hoogte | -4.77 | -4.83 -4.90 | -4.98 -4.92 | -4.94 -5.02 | -4.90 -4.80 | -4.71 | -4.80 -4.90 | -5.02 -4.94 | |
| | Nieuwe afstand | -21.60 | -18.00 | -16.00 | -9.90 | -4.50 | 0.00 | 4.50 | 9.00 | |
| | Omschrijving | | 3.00 Trottoir | 4.00 Fietspad | 5.00 Groen | 4.50 Rijbaan | 4.50 Groen | 4.50 Groen | 4.50 Rijbaan | |

## PROFIEL 2-2

SCHAAL 1:100

## WIJZIGINGEN

## TEKENINGENLIJST

| BLAD | NUMMER | OMSCHRIJVING |
|---|---|---|
| | 55-W-0698 | WEGENBOUW - BESTAANDE SITUATIE |
| | 55-W-0697 | WEGENBOUW - NIEUWE SITUATIE |
| | 55-W-0698 | WEGENBOUW - PROFIELEN EN DETAILS |
| | 55-R-0699 | RIOLERING - SITUATIE |
| | 55-OV-0706 | OPENBARE VERLICHTING - SITUATIE |

## OPMERKINGEN

MATEN IN METERS, TENZIJ ANDERS VERMELD
HOOGTEMATEN IN METERS T.O.V. N.A.P., TENZIJ ANDERS VERMELD
-Bomen te plaatsen door derden.

## OVERZICHT PARK ZESTIENHOVEN

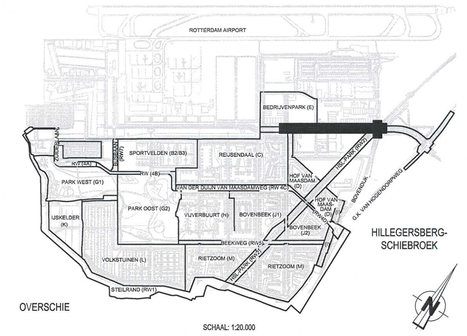


## VERKLARING

- bestaande hoogte
- best. hoogte, die vervalt
- te maken hoogte
- toekomstige hoogte
- bestaand gebouw
- best. gebouw dat vervalt
- overbouwing
- nieuw gebouw (geplandt)
- as, of meetlijn net hoogte
- hekwerk/haag
- uitgifte grens
- vastgestelde hoogte
- tijdelijke hoogte
- gemeentegrens
- verhgrens
- detail
- uitgifte grens
- water
- gras
- beplanting (door derden)
- bestaande boom
- toekomstige boom
- te verwijderen boom
- openbare haag incl. grondver.
- talud
- bestaande bescheiding
- nieuwe bescheiding
- bestaande singelverbinding
- nieuwe singelverbinding
- paal voor signalisatie/richtmast door derden te plaatsen
- verkeersbord bestaand/nieuw
- trottoirpaal (type MAG of 66A)
- trott paal (afneembaar type 66E)
- papierbak
- bestaande hoogte
- zijlijn weg
- toekomstige natuurvriendelijke oever
- bestaande mantelbuis GV
- bestaande naaivelthoogte
- te maken naaivelthoogte
- bestaande bandhoogte
- te maken bandhoogte
- materiaalgrens
- tegels 50 mm (grijs)
- tegels 80 mm (grijs)
- tegels 400 x 600 mm
- liggrichting tegels
- betonstaafkleuren (80/10 met kleur rood ,keper verband)
- betonstaafkleuren 120 mm kleur rood ,keper verband)
- 50/grijs kiezerbestrating
- keien
- asfalt verharding
- te maken asfaltverharding
- te frezen asfaltverharding
- betonverharding
- steenmengsel verharding
- te verwijderen bouwweg
- herstraten aansluitingen
- helling verharding
- inritband
- invalidenprofiel met verlaagde band en oppervlakte
- invalidenprofiel met perronbanden
- boomkruis
- bestaande bank
- te plaatsen bank
- Lichthoogte tb te plaatsen door derden
- Lichthoogte nb te plaatsen door derden
- Lichthoogte tb te plaatsen door derden
- IT-riool met put
- kolkaansluiting en te maken inlaat
- per sriool
- bestaand DWA riool met put
- bestaand DWA riool met op te hogen put en bestaande standpijp
- bestaand RWA riool met put
- bestaand RWA riool met op te hogen put
- bestaande trottoirkolk
- bestaande straatkolk
- te plaatsen trottoirkolk
- te plaatsen straatkolk
- PVC kolk 30 liter
- PVC kolk 10 liter
- ophoging/aanvulling
- ontgraving/afgraving
- TB trottoirband
- B2S zwarte band 280x300x300
- OB opsluitband
- GB gazonband
- V verlaagd aanbrengen
- F gefundeerd
- O oppervlak behandeling
- bm bloemrijk mengsel
- r ruw gras

- 1:3.5B bestaande naaivelthoogte
- 3.5% te maken naaivelthoogte
- 3.5% bestaande bandhoogte
- 3.5% te maken bandhoogte

indien geen standaard kleur/verband:
- R rood
- G grijs
- W wit
- Z zwart
- Rb rubber
- Bg Bevers Grauet
- Hv halfsteens verband
- Ex elleboog verband

steen formaten:
- 50 NF => waalformaat
- 70 DF => dikformaat
- 100 KF => keiformaat

B2 Wijzigingspijl

## SITUATIE

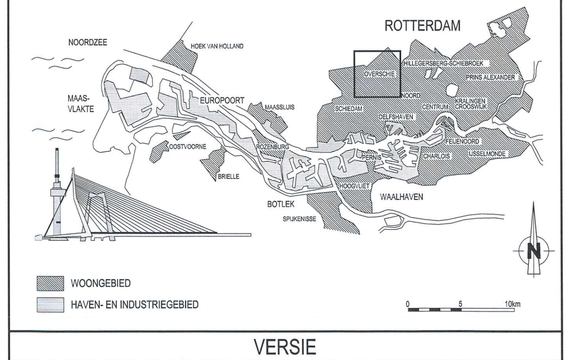


## VERSIE

| | | | |
|---|---|---|---|
| f | | | |
| e | | | |
| d | | | |
| c | | | |
| b | | | |
| a | Bestektekening | M. vd Berg | 16-08-2013 |
| Versie | Omschrijving | Tekenaar | Datum |

BESTEKTEKENING

Bestandsnaam : P16H_VERBINDINGSWEG_ADH.DWG | Projectcode : P16H-###

Verwijzing : IP TE - 06 ( 00165_dd. 01-10-2010


Gemeente Rotterdam
Gemeentewerken
Ingenieursbureau

Galvanistraat 15
Postbus 6633
3002 AP ROTTERDAM
Telefoon : 010 489 6100
Telefax : 010 489 7931


# OVERSCHIE

## PARK ZESTIENHOVEN
## FAIROAKSBAAN (RW3B)

WEGENBOUW
PROFIELEN EN DETAILS

| | | | | | |
|---|---|---|---|---|---|
| Getekend : M. vd BERG | Gecontroleerd : W. STOLK | Geautoriseerd : L. VLASTUIN | Behoort bij : Bestek | Nummer : 1-043-13 | |
| | | | Geografische code : | 04-50-03 | |
| | | | Format : A0 | Blad 1 | van 1 |
| | | | Schaal : 1:500 | 1 | bladen |

Tekeningnr. : 55 - W - 0698 A

Parapl. Datum | Paraaf Datum | Paraaf Datum | Wijzigingsdatum | Soort | Volgnr. | Inits.

K:\SO\BESTAD_PROJECTEN\ZESTIENHOVEN\RIWIS\DGN\DWK_INGONDELIJKE VERBINDINGSWEG\RW3B\#_INGONRIJP MAKEN_RW3B\TEKENINGEN\PLT\TEKENINGEN