




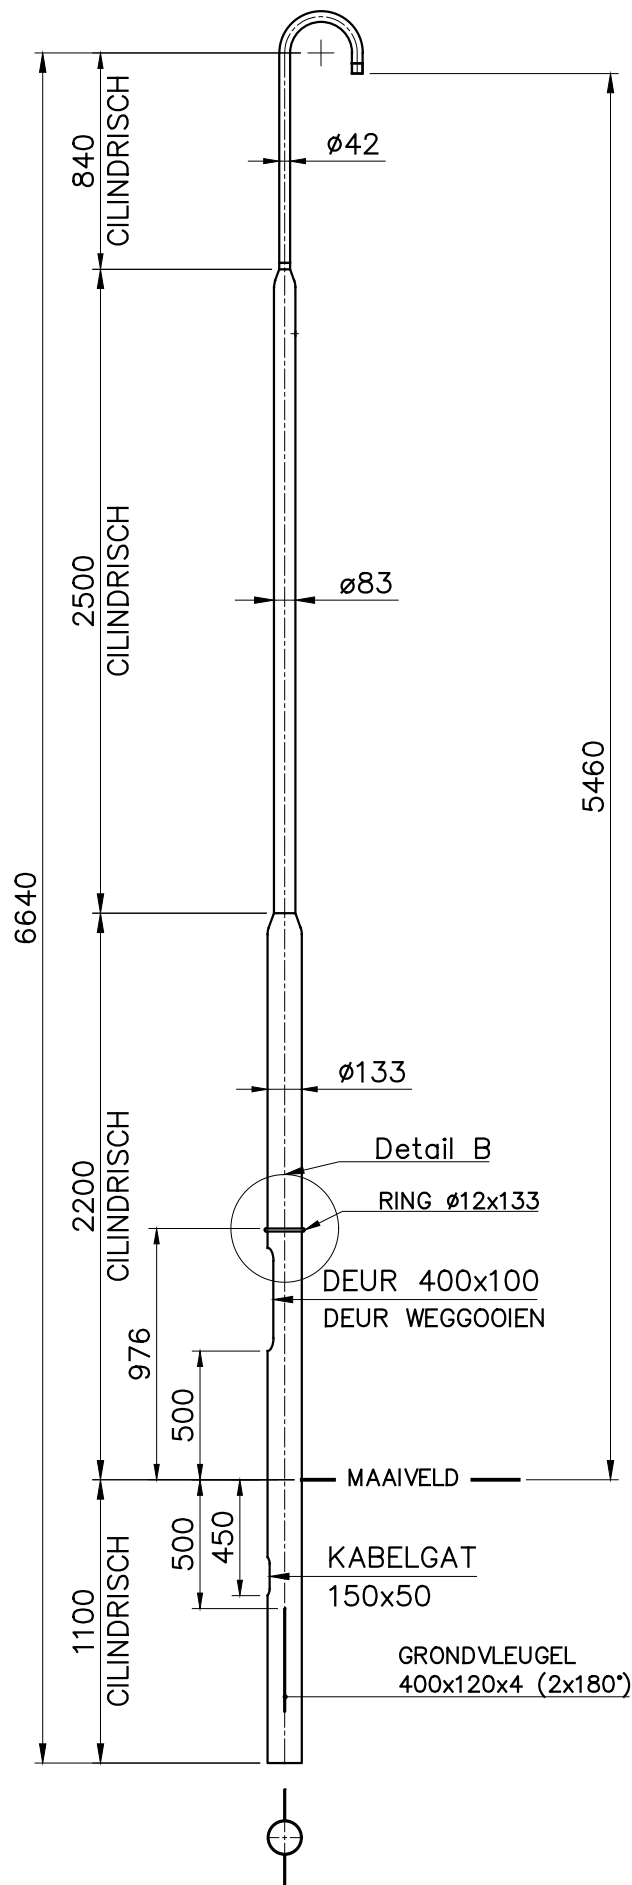

DETAIL TOP
Schaal 1:10

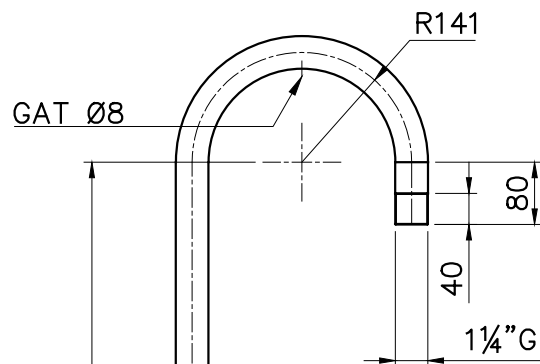

Detail B
Schaal 1:5

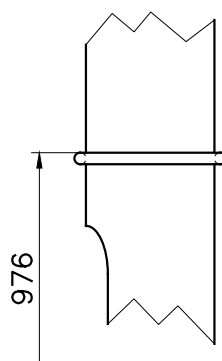

DETAILS			
DEUR AFMETINGEN:	H=400	B=100	
DEUR	: NVT		
SLOT	: NVT		
BINNENWERK	: BW01		
VARIABELE	: WAARDE		
-	-		
-	-		

UIT 1 BUIS GETROKKEN

OPPERVLAKTE BEHANDELING:

- THERMISCH VERZINKT VLGS. EN ISO 1461.
- GRONDSTUK V.V. NOXYDE TOT 0.2 MTR BOVEN HET MAAIVELD MET EEN DROGE LAAGDIKTE VAN 150 MICRON.

C	-	-	Bijz.:			
B	KABELGAT+DETAIL A	14-02-2018	KG	Schaal:	1:30	Datum:
A	GEHELE REVISIE	12-12-2017	HR	Getek.:	MWR	21-01-2004
Wijz. Omschrijving		Datum:	Par:			
Deze tekening is eigendom van PMF Machinefabriek Bergum B.V. en mag zonder haar toestemming niet worden gebruikt, gekopieerd en/of aan derden ter beschikking worden gesteld. Auteursrechten voorbehouden volgens de wet.		Amerikaanse Projectie:				
				BENAMING		
				LICHTMAST-2V-GV-LPH 5,46M-1x282-18		
				TYPE BERLAGE 1		
				ARTIKEL NR:		
				2014-13-G7		
				TEKENING NR:		
				A4-2014V		
				WJZ		
				B		



**P.M.F. Machinefabriek
Veendam B.V.**

POSTBUS 290
NL-9640 AG VEENDAM
Tel. (+31) 598-613290
Fax. (+31) 598-621089