


Standaard toepassing ontwerp, aanleg en montage OVL net

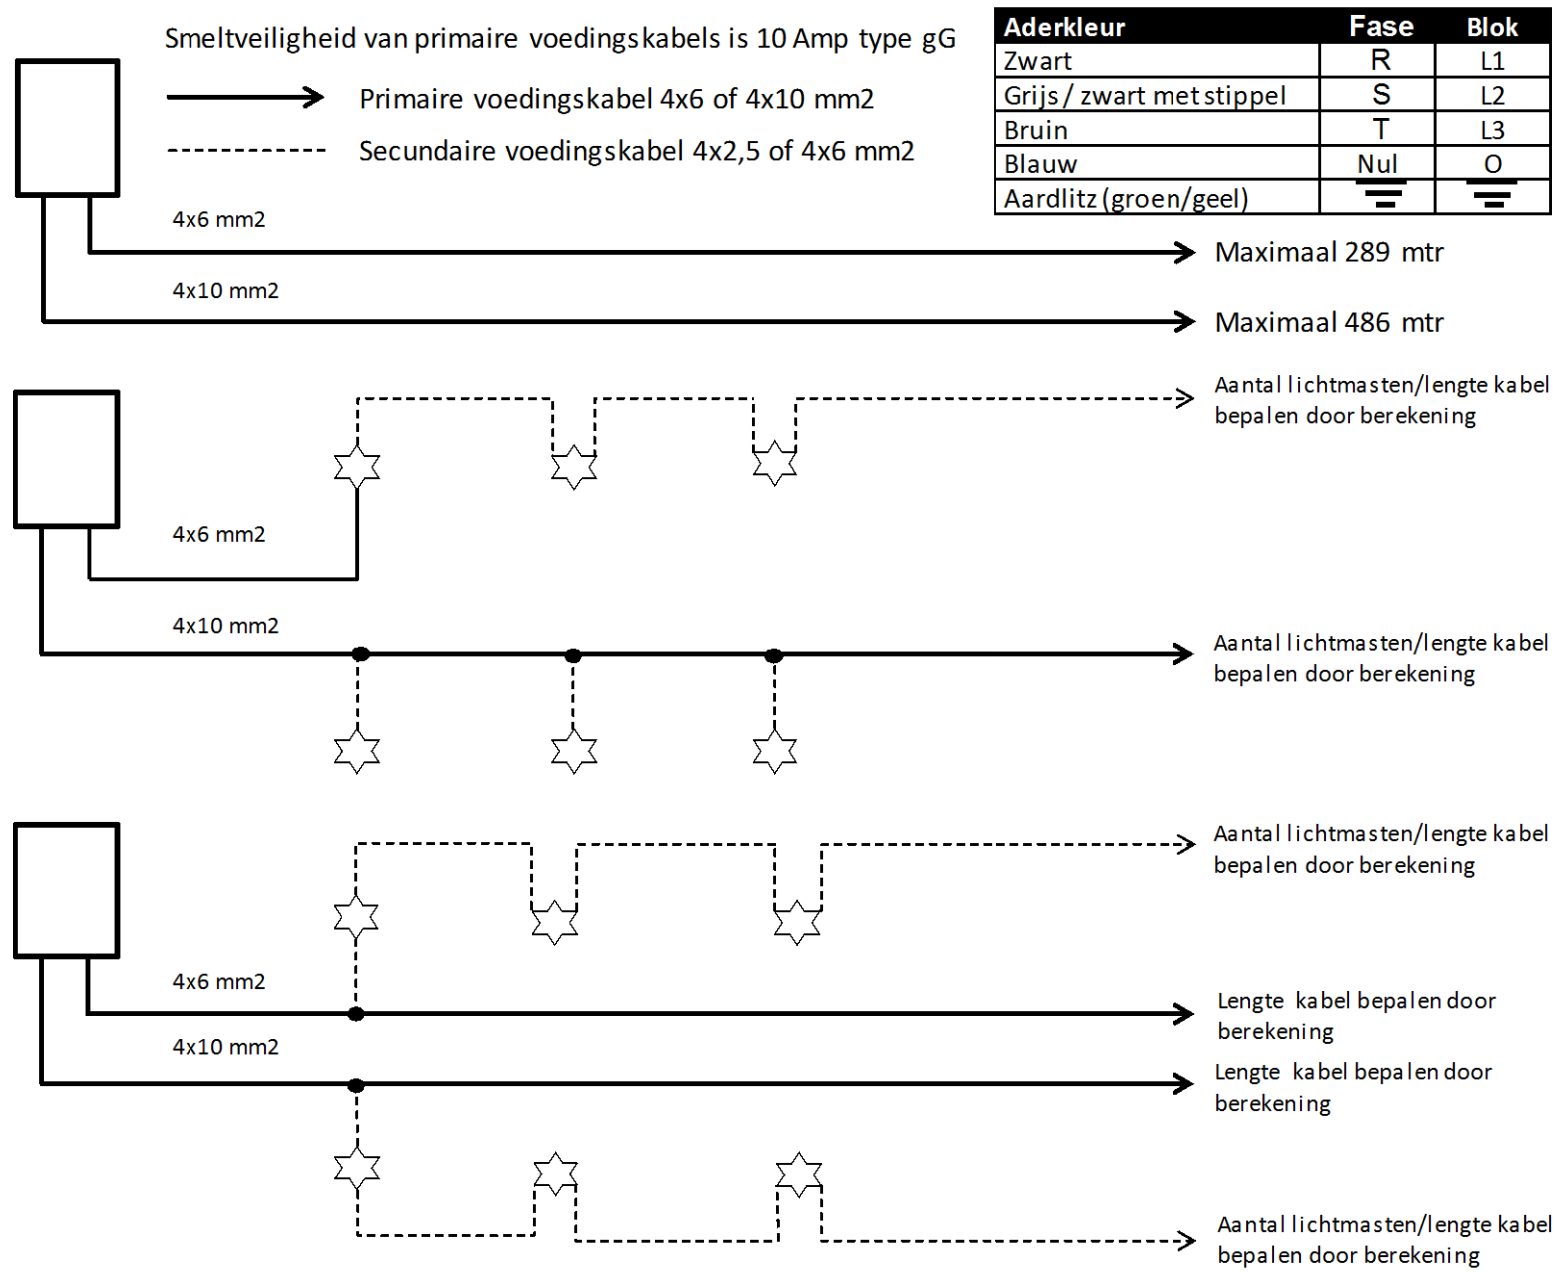

Wijz.	Datum	Status	Opmerkingen		
0	23-05-2019		Blad is ongewijzigd		
Contr.	Tekenaar		Installatieverantwoordelijke	Contractmanager	Teamcoördinator
Naam	J.Onstein		Akkoord	Akkoord	Akkoord
Datum	23-05-2019		23-05-2019	23-05-2019	23-05-2019

Toepassing ontwerp, aanleg en montage OVL net



Den Haag

Opdrachtgever:

Tekenaar: J.W.M ONSTEIN

Besteknr:

Versienr: Versie 2.0 mei 2019

Formaat: A3

Afdeling	Blad	Wijz.
OVL	1 / 1	0