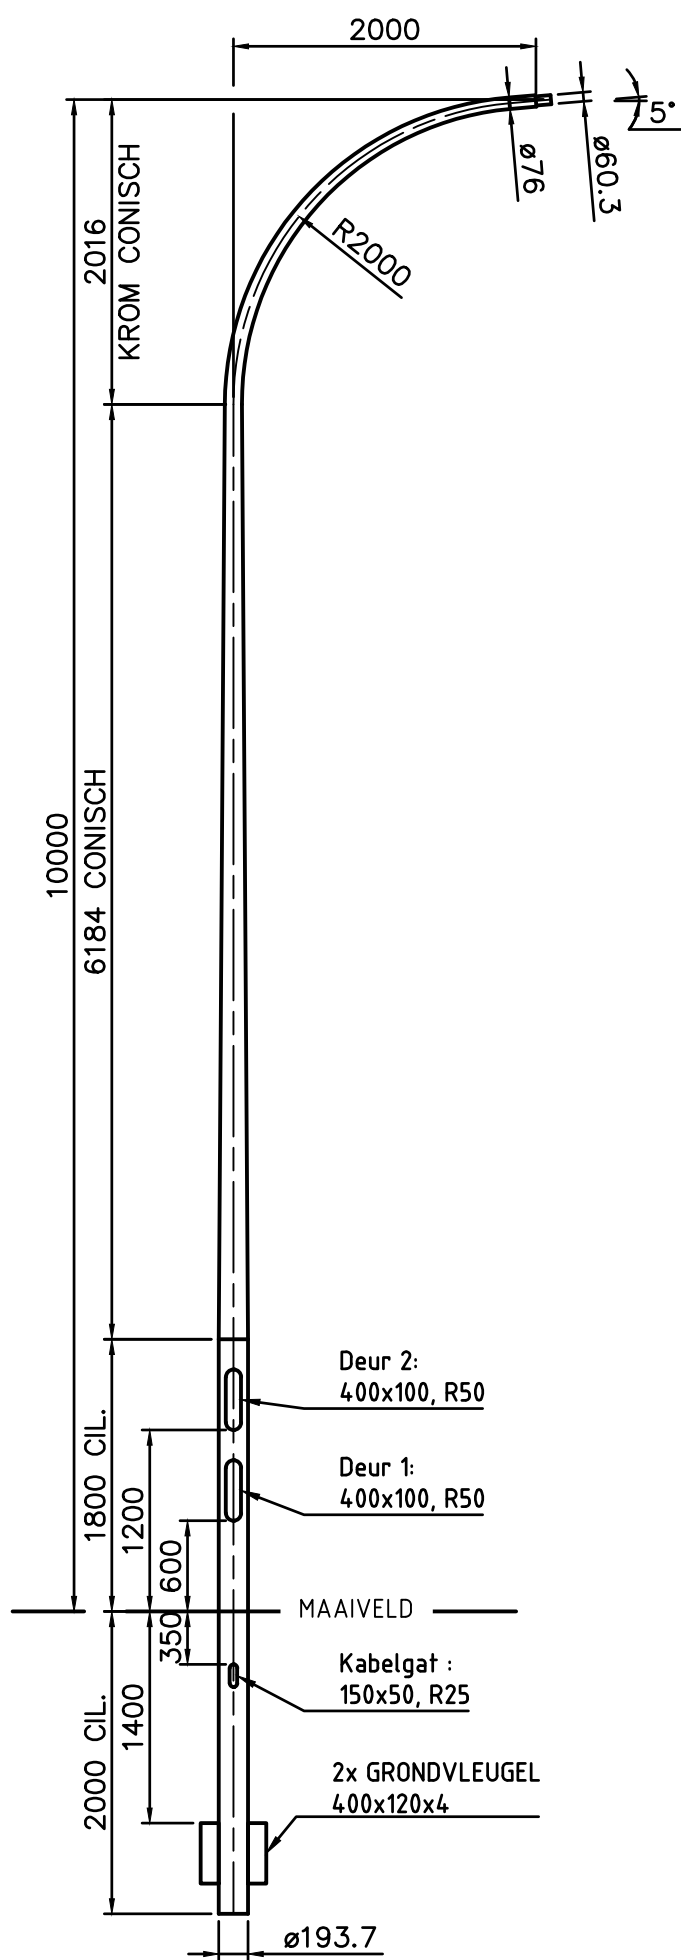


DETAIL TOP (1:4)

Details deur no: 2			
Afmetingen:	H= 400	B=100	50
Deur:	68-DEUSRB01		
Binnenwerk:	68-BIMMSG04		
Sluiting:	SLKR6R01		
Variabele:	Waarde:		
-	-		
-	-		

Details deur no: 1			
Afmetingen:	H= 400	B=100	50
Deur:	68-DEUSRB01		
Binnenwerk:	68-BIMMSG04		
Sluiting:	SLK30R01		
Variabele:	Waarde:		
-	-		
-	-		

Oppervlaktebehandeling:		G0		
- Thermisch verzinkt volgens en iso 1461 - Grondstuk behandeld met noxyde tot 0.25 m boven maaiveld met een droge laagdikte van 150 micron				
INDIEN NIET ANDERS OP TEKENING AANGEGEVEN:		TOLERANTIES: NEN-ISO 2768-c en NEN-EN40-2	EN40-5	
PMF STALEN MASTEN Postbus 13 9250 AA BURGUM Nederland Telefoon: +31 (0)511 - 46 38 15 Email: bergum@pmf.nl Internet: www.pmf.nl	Getekend:	FVDW	Deze tekening is eigendom van PMF Machinefabriek Bergum B.V. Het zonder schriftelijke toestemming kopiëren, reproduceren of publiceren van [een deel van] deze tekening geeft PMF het recht tot een opeisbare boete van € 1.250,00 per tekening per overtreiding. Auteursrechten voorbehouden volgens de wet. ISO 128	
	Datum:	19-11-2012		
	Schaal:	1:50		
	Maateenheid:	mm		
	Gewicht (kg):	251.98		
	Lengte (mm):	12000		
	Benaming: LM-RCR-GV-LPH10M-1x2000-5°-R=2000		Uitwendig oppervlak (m²): 6.493	
Tekeningnummer: 1301690G0		Materiaal, tenzij anders aangegeven: S235		
		Blad: 1/1	Revisie: 2	Formaat: A3