


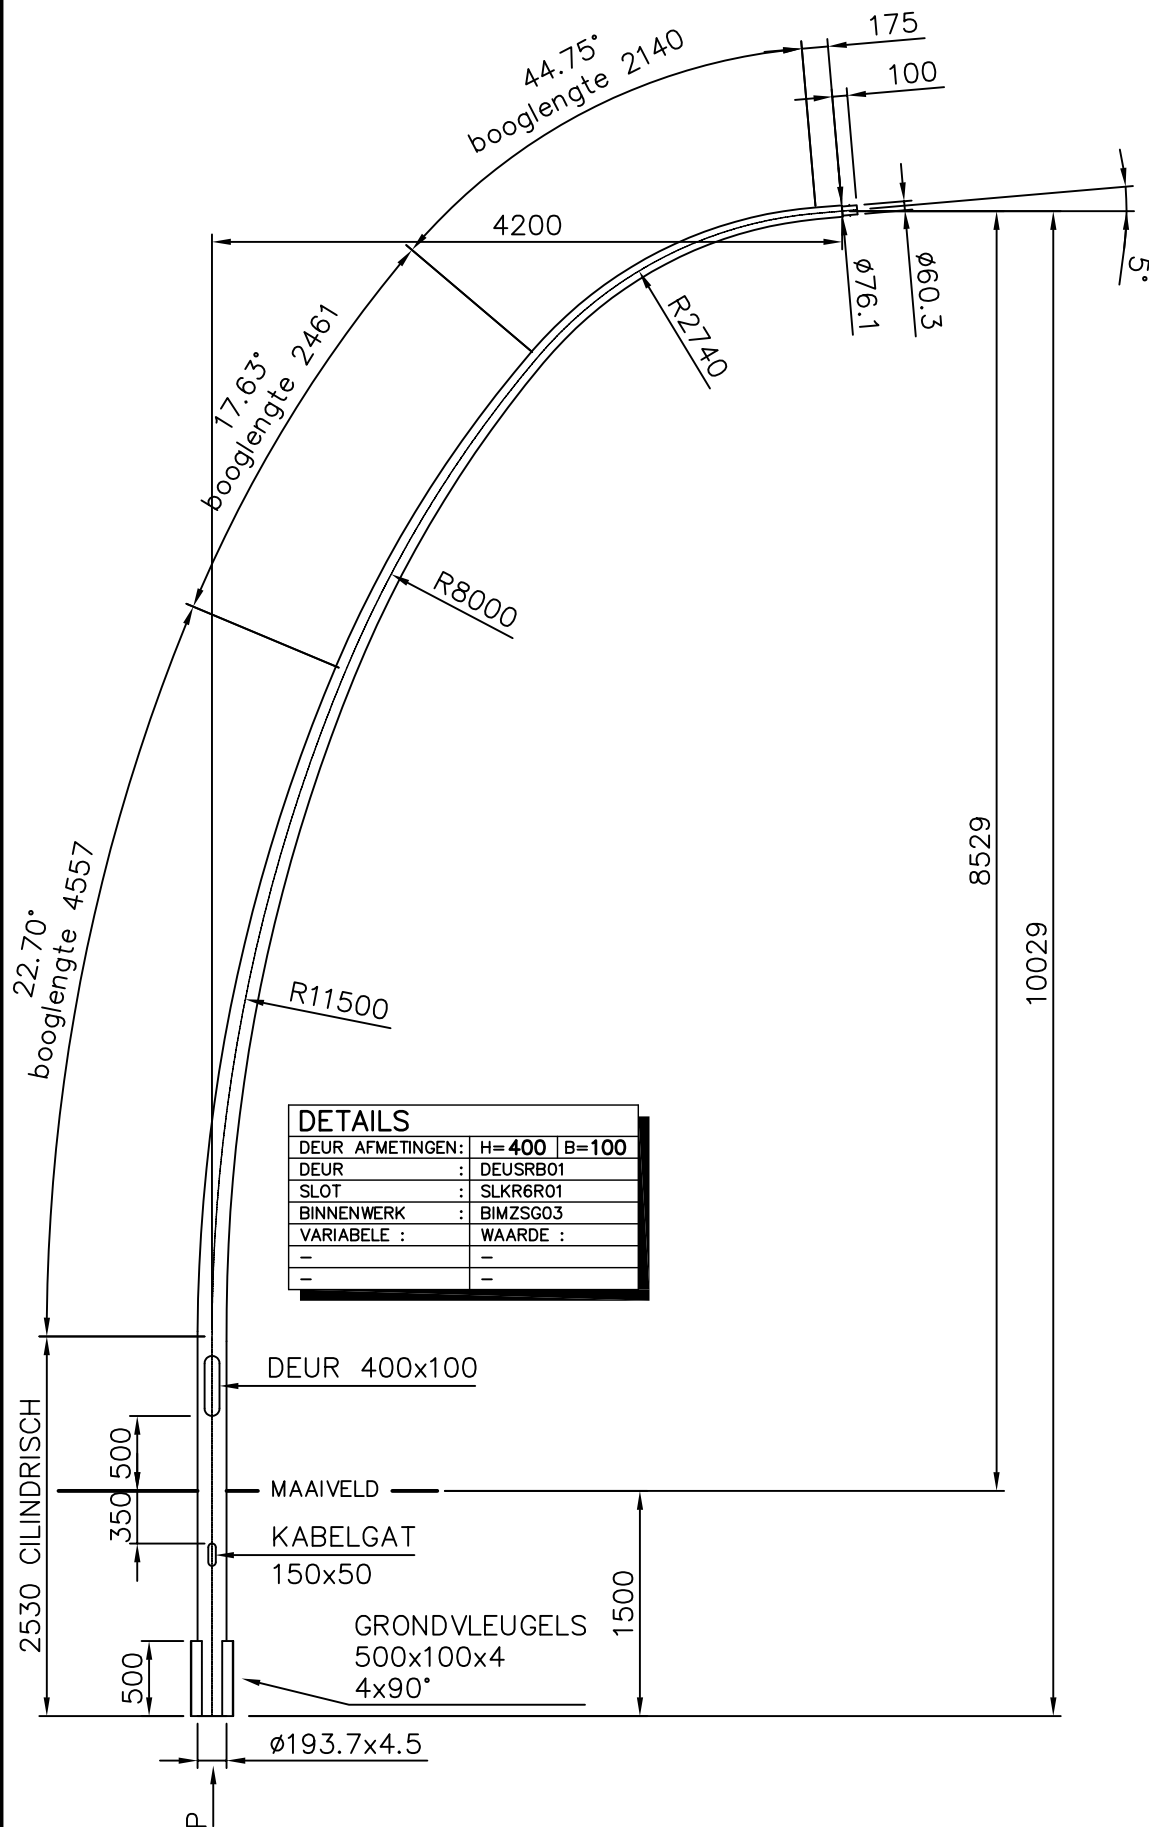


OPPERVLAKTE BEHANDELING:

- THERMISCH VERZINKT VLGS. EN ISO 1461.
- GRONDSTUK V.V. NOXYDE TOT 0.25 MTR BOVEN HET MAAIVELD MET EEN DROGE LAAGDIKTE VAN 150 MICRON.

AANZICHT P
schaal 1:20

DEUR
KABELGAT

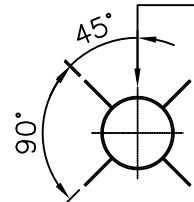

C	-	-	-	Bijz.:	-
B	-	-	-	Schaal:	1:50
A	GRONDL. 45° GEDRAAID	07-01-2008	BDS	Getek.:	BDS
Wijz.	Omschrijving	Datum:	Par:		
Deze tekening is eigendom van PMF Machinefabriek Bergum B.V. en mag zonder haar toestemming niet worden gebruikt, gekopieerd en/of aan derden ter beschikking worden gesteld. Auteursrechten voorbehouden volgens de wet.		Amerikaanse Projectie:		BENAMING	
				LICHTMAST-RC-LPH 8.5M-1x4200	



P.M.F. Machinefabriek
Bergum B.V.

Postbus 13
NL-9250 AA Bergum
Tel. (+31) 511-463815
Fax. (+31) 511-464281

ARTIKEL NR.
\$(GETVGO

TEKENING NR. A4-1300617V WJZ A