



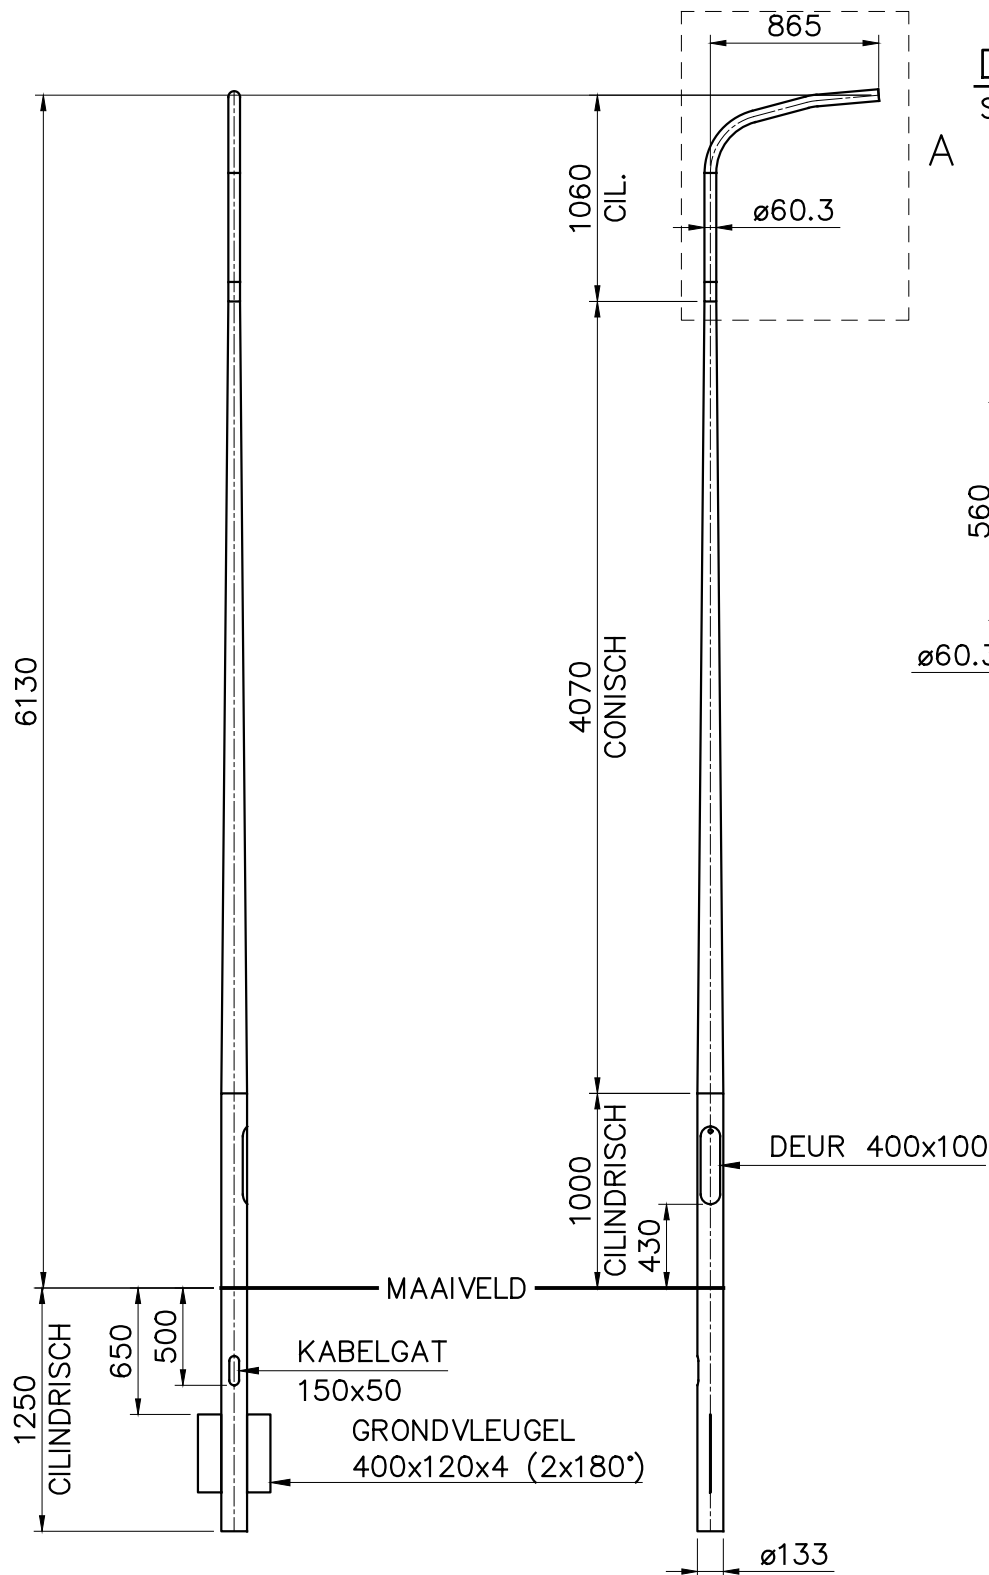

DETAIL A

Schaal 1:20

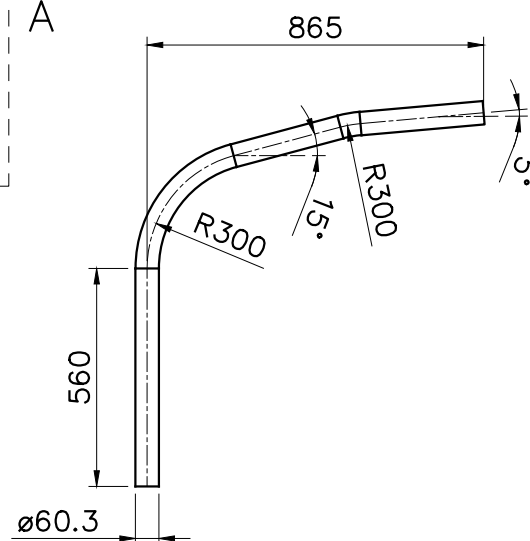

DETAILS

DEUR AFMETINGEN:	H=400	B=100
DEUR	: DR02	
SLOT	: ST06	
BINNENWERK	: BW01	
VARIABELE	: WAARDE	:
-	-	-
-	-	-

UIT 1 BUIS GETROKKEN

OPPERVLAKTE BEHANDELING:

- THERMISCH VERZINKT VLGS. EN ISO 1461.
- GRONDSTUK V.V. NOXYDE TOT 0.2 MTR BOVEN HET MAAIVELD MET EEN DROGE LAAGDIKTE VAN 150 MICRON.

C	VLUCHT Aangepast	14-10-2019	KG	Bijz.:	
B	DEUR 90° GEDRAAID	26-01-2018	HR	Schaal:	1: 40
A	GRONDVLEUGEL REVISIE	31-05-2017	PW	Getek.:	PW
Wijz.	Omschrijving	Datum:	Par:		
Deze tekening is eigendom van PMF Machinefabriek Bergum B.V. en mag zonder haar toestemming niet worden gebruikt, gekopieerd en/of aan derden ter beschikking worden gesteld. Auteursrechten voorbehouden volgens de wet.		Amerikaanse Projectie:		BENAMING	
				LICHTMAST-RCR-GV-LPH 6M-1x865-15°-5°	
				TYPE K6 2014	



P.M.F. Machinefabriek Veendam B.V.

POSTBUS 290
NL-9640 AG VEENDAM
Tel. (+31) 598-613290
Fax. (+31) 598-621089

ARTIKEL NR:
4045-12-G7

TEKENING NR:
A4-4045V

WJZ
B