



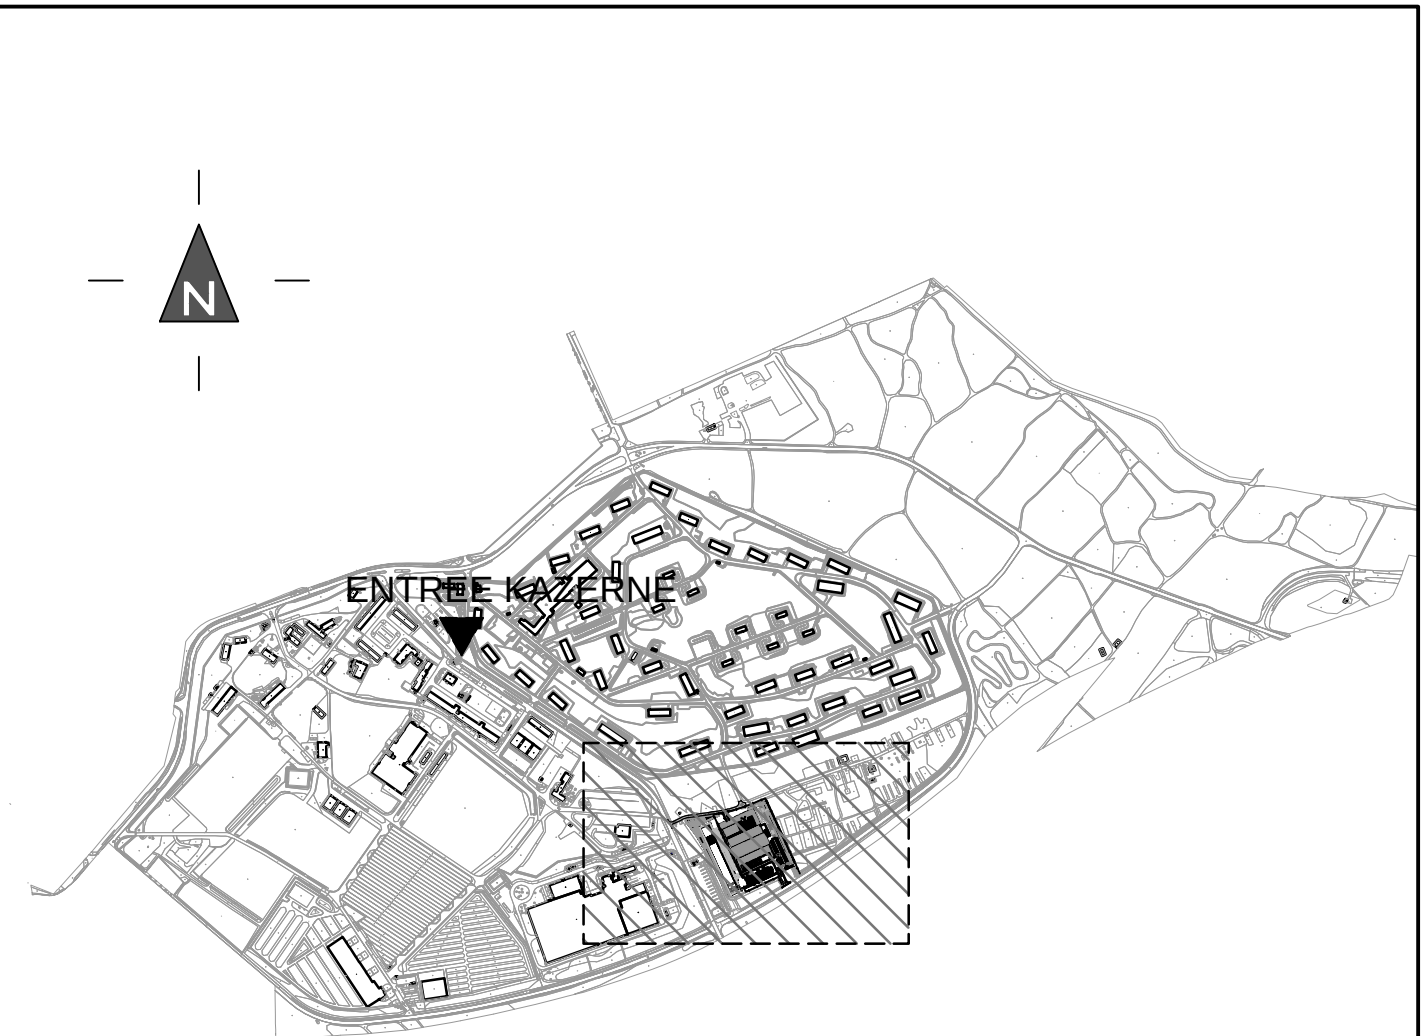

ALGEMENE UITGANGSPUNTEN:
- Alle maten in meter tenzij anders is aangegeven
- Alle hoogmaten in meter t.o.v. N.A.P.
- Alle hoeken in het 360 graden stelsel
- De maten en peilen in het werk controleren en afwijkingen melden bij de directie
- De gebruikte tekenstandaard is de NLCS

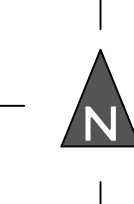

OVERZICHT PROJECTGEBIED OP LC KAMP SOESTERBERG TE SOESTERBERG

Schietfaciliteiten Soesterberg	
Specificatie:	
Deelproject A Bouwfase 1	
Terreintechnische werkzaamheden	
Te maken situatie (overzichtstekening)	

Objecnummer:	32D100	Getekend:	R.A. Mientges
Gebruiknummer:	17185-22	Gecontroleerd:	A. Vaartjes
Besteknummer:	17185	Datum:	12-10-2020
Projectnummer:	17185	Schaal:	1: 500
Fase:	Contract	Formaat:	A0
Versie:	B	Documentcode:	17185-Deelproject A, B, C, E buitenruimte-SI-001

Rijkswaterstaat
Ministerie van Infrastructuur en Watermanagement

Blad
C02 van 5

Directie - Vraagstukken
www.rijkswaterstaat.nl
190 115 90 01