




ALGEMENE UITGAANGSPUNTEN
- Alle maten in meter tenzij anders is aangegeven
- Alle hoogten in meter t.o.v. N.A.P.
- De ruilen en peilen in het werk controleren en afwijkingen melden bij de directie
- De gebruikte tekenstandaard is de NLCS

Legenda

	Te maken hoogte		Aan te brengen inspectieput, VWA met bovenkant put
	Aan te brengen verharding, betonstraatsiemen, grijs elveoogverband		Aan te brengen putrand + deksel t.b.v. ijsskelder
	Aan te brengen verharding, betonstraatsiemen, grijs kegelverband		Aan te brengen infiltratieput, HWA met bovenkant put
	Aan te brengen verharding, betonstraatsiemen, Breccia Giallo elveoogverband		Aan te brengen roeding, VWA e 125 tenzij anders aangegeven met bodem riool
	Aan te brengen verharding, betonstraatsiemen, Breccia Giallo elveoogverband		Aan te brengen roeding, HWA e 125 tenzij anders aangegeven met bodem riool en aansluiting
	Aan te brengen verharding, betonstraatsiemen, Breccia Giallo 40% en Liscio Giallo 40% halsvoerverband		Aan te brengen persleiding VW PE e 63 SDR17 minimale dekking 900 mm
	Aan te brengen verharding, graszegels		Aan te brengen straatkolk
	Aan te brengen verharding, betongraats		Aan te brengen trottoirkolk
	Aan te brengen verharding, asfalt		Aan te brengen uitstroombewoering
	Aan te brengen verharding, grind		
	Aan te brengen opsluitband 250 x 300		
	Aan te brengen opsluitband 120 x 250		
	Aan te brengen trottoirband 110/220 x 250		
	Aan te brengen opsluitband 100 x 200		
	Aan te brengen hekwerk, metaal beplating met zichtbeplating, 250 m hoog, incl. puntkam en punttraden		Te planten solitaire Q Quercus robur 250-300 meerstammig mtk
	Aan te brengen bouwhek met zichtbeplating, 2.00 m hoog		Ac Acer campestre 125-150 meerstammig pot
	Aan te brengen afsluiting, gaas (vegebruik) 2.50 m hoog incl. punttraden		F Forsythia alba 100-125 geveerd vlg
	Aan te brengen draaipoort, dagmaat 7.00 m		Al Amelanchier lamarckii 175-200 meerstammig mtk
	Aan te brengen informatiebord		S Sorbus aucuparia 175-200 meerstammig mtk
	Aan te brengen sieraanhang		Aan te brengen grasmengsel, bloemrijke grasland, mengsel G1
	Aan te brengen fietsaanhang		Aan te brengen beplanting, geschapende heide
	Aan te brengen sieraanhang		
	Aan te brengen fietsaanhang		

Legenda werkzaamheden derden (bestek 17185-32)

	Aan te brengen lichtmast met schijnwerper, 15.00 m		Aan te brengen rode verlichting hoekpunt oeterveld, 1.00 m
	Aan te brengen lichtmast, resp. 6.00 m en 8.00 m		Aan te brengen access points t.b.v. WiFi, kastmast, 6.00 m
	Aan te brengen bodermat		Aan te brengen laadpunt

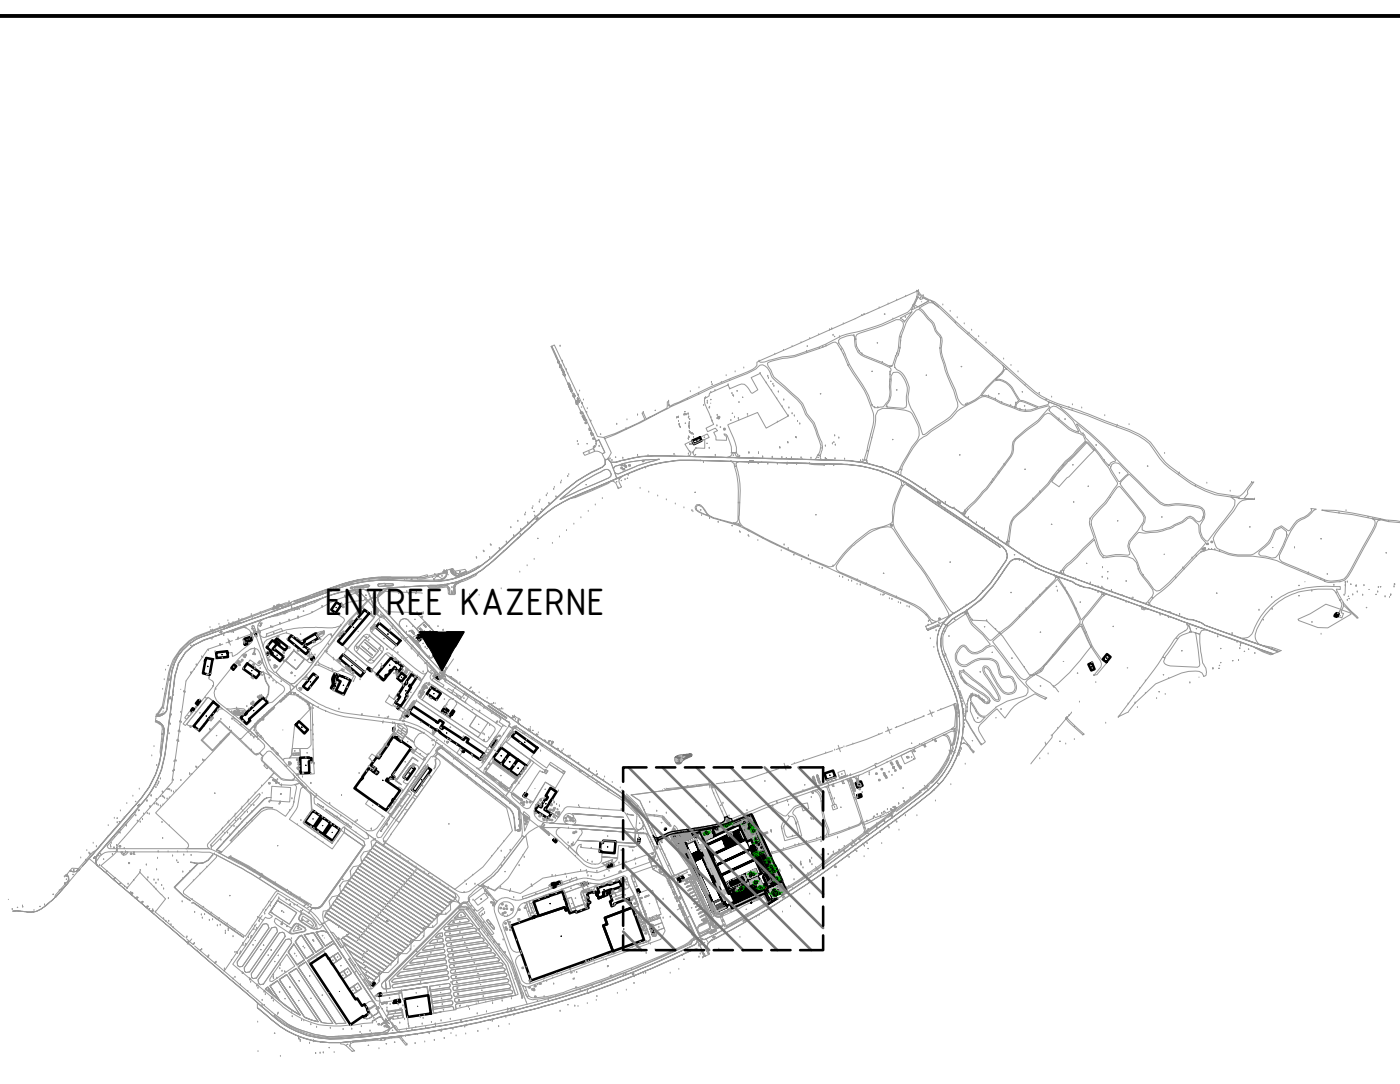

OVERZICHT PROJECTGEBIED OP LC KAMP SOESTERBERG TE SOESTERBERG			
		Schietfaciliteiten Soesterberg	
		Specificatie: Deelproject A Bouwfase 1 Terreintechnische werkzaamheden	
		Te maken situatie (noord)	
Objectnummer: 320100		Gevekend: R.A. Mierjes	
Gebouwnummer:		Geconcreteerd: A. Vanden	
Besteknummer: 17185-22		Datum: 12-10-2020	
Projectnummer: 17185		Schaal: 1:200	
Plan: Contract		Formaat: A0+2	
Versie: B		Overzichtsplan: 17185-Deelproject A, B, C, E, F, G, ZZ	