

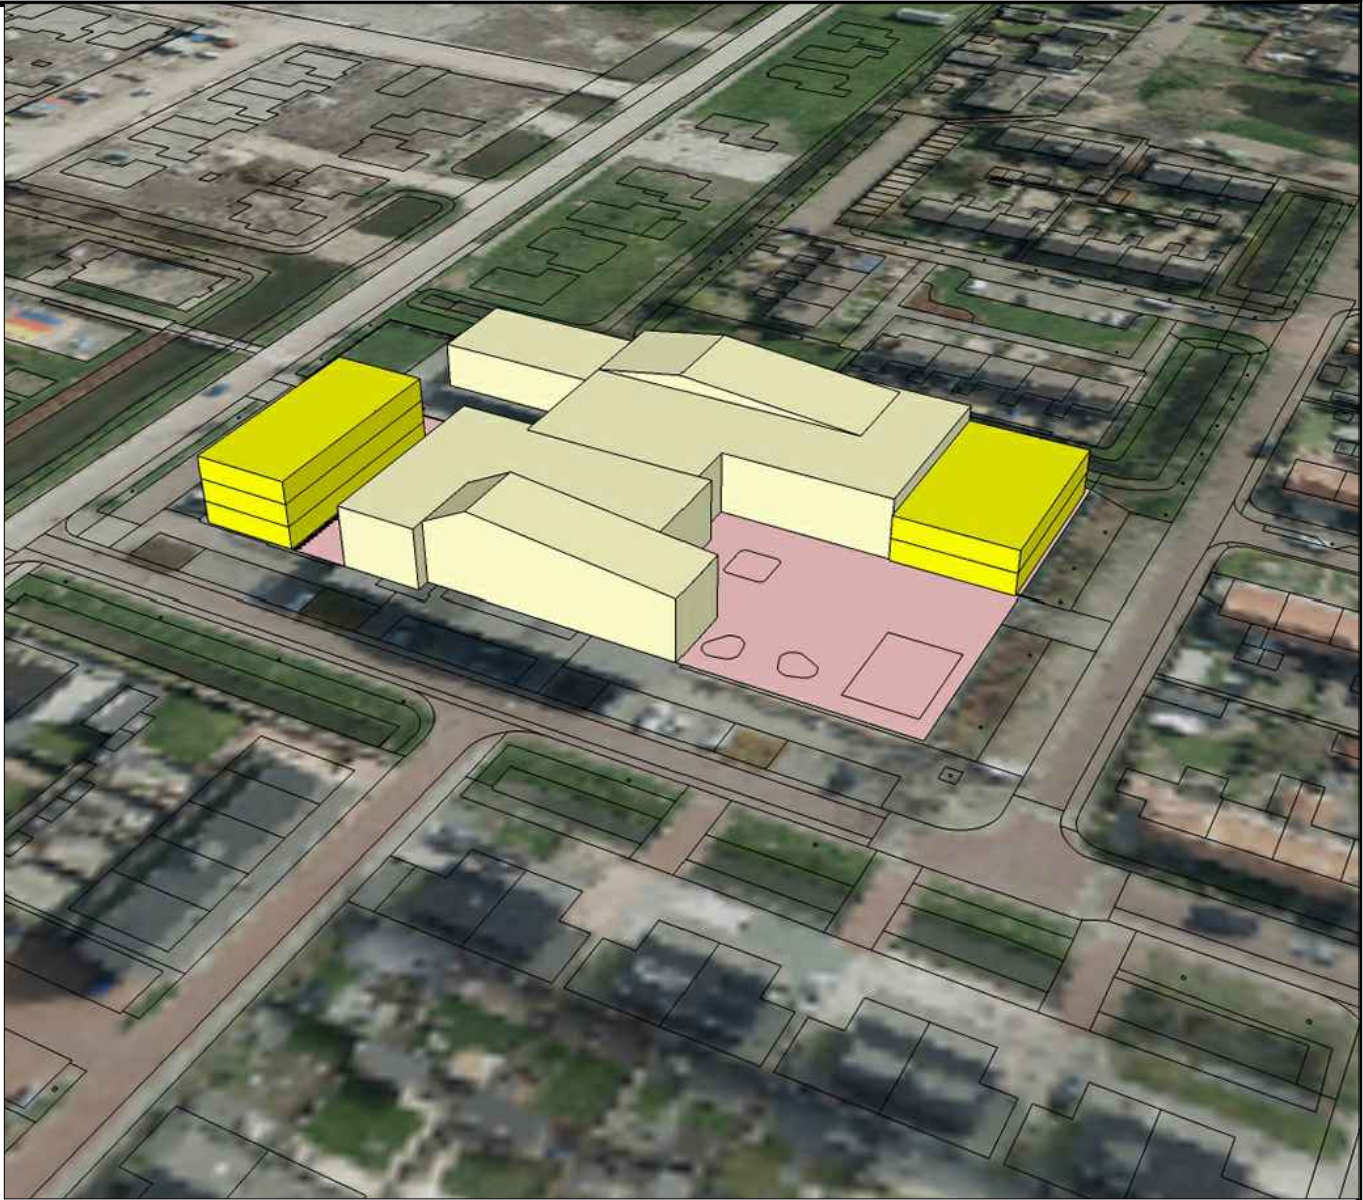


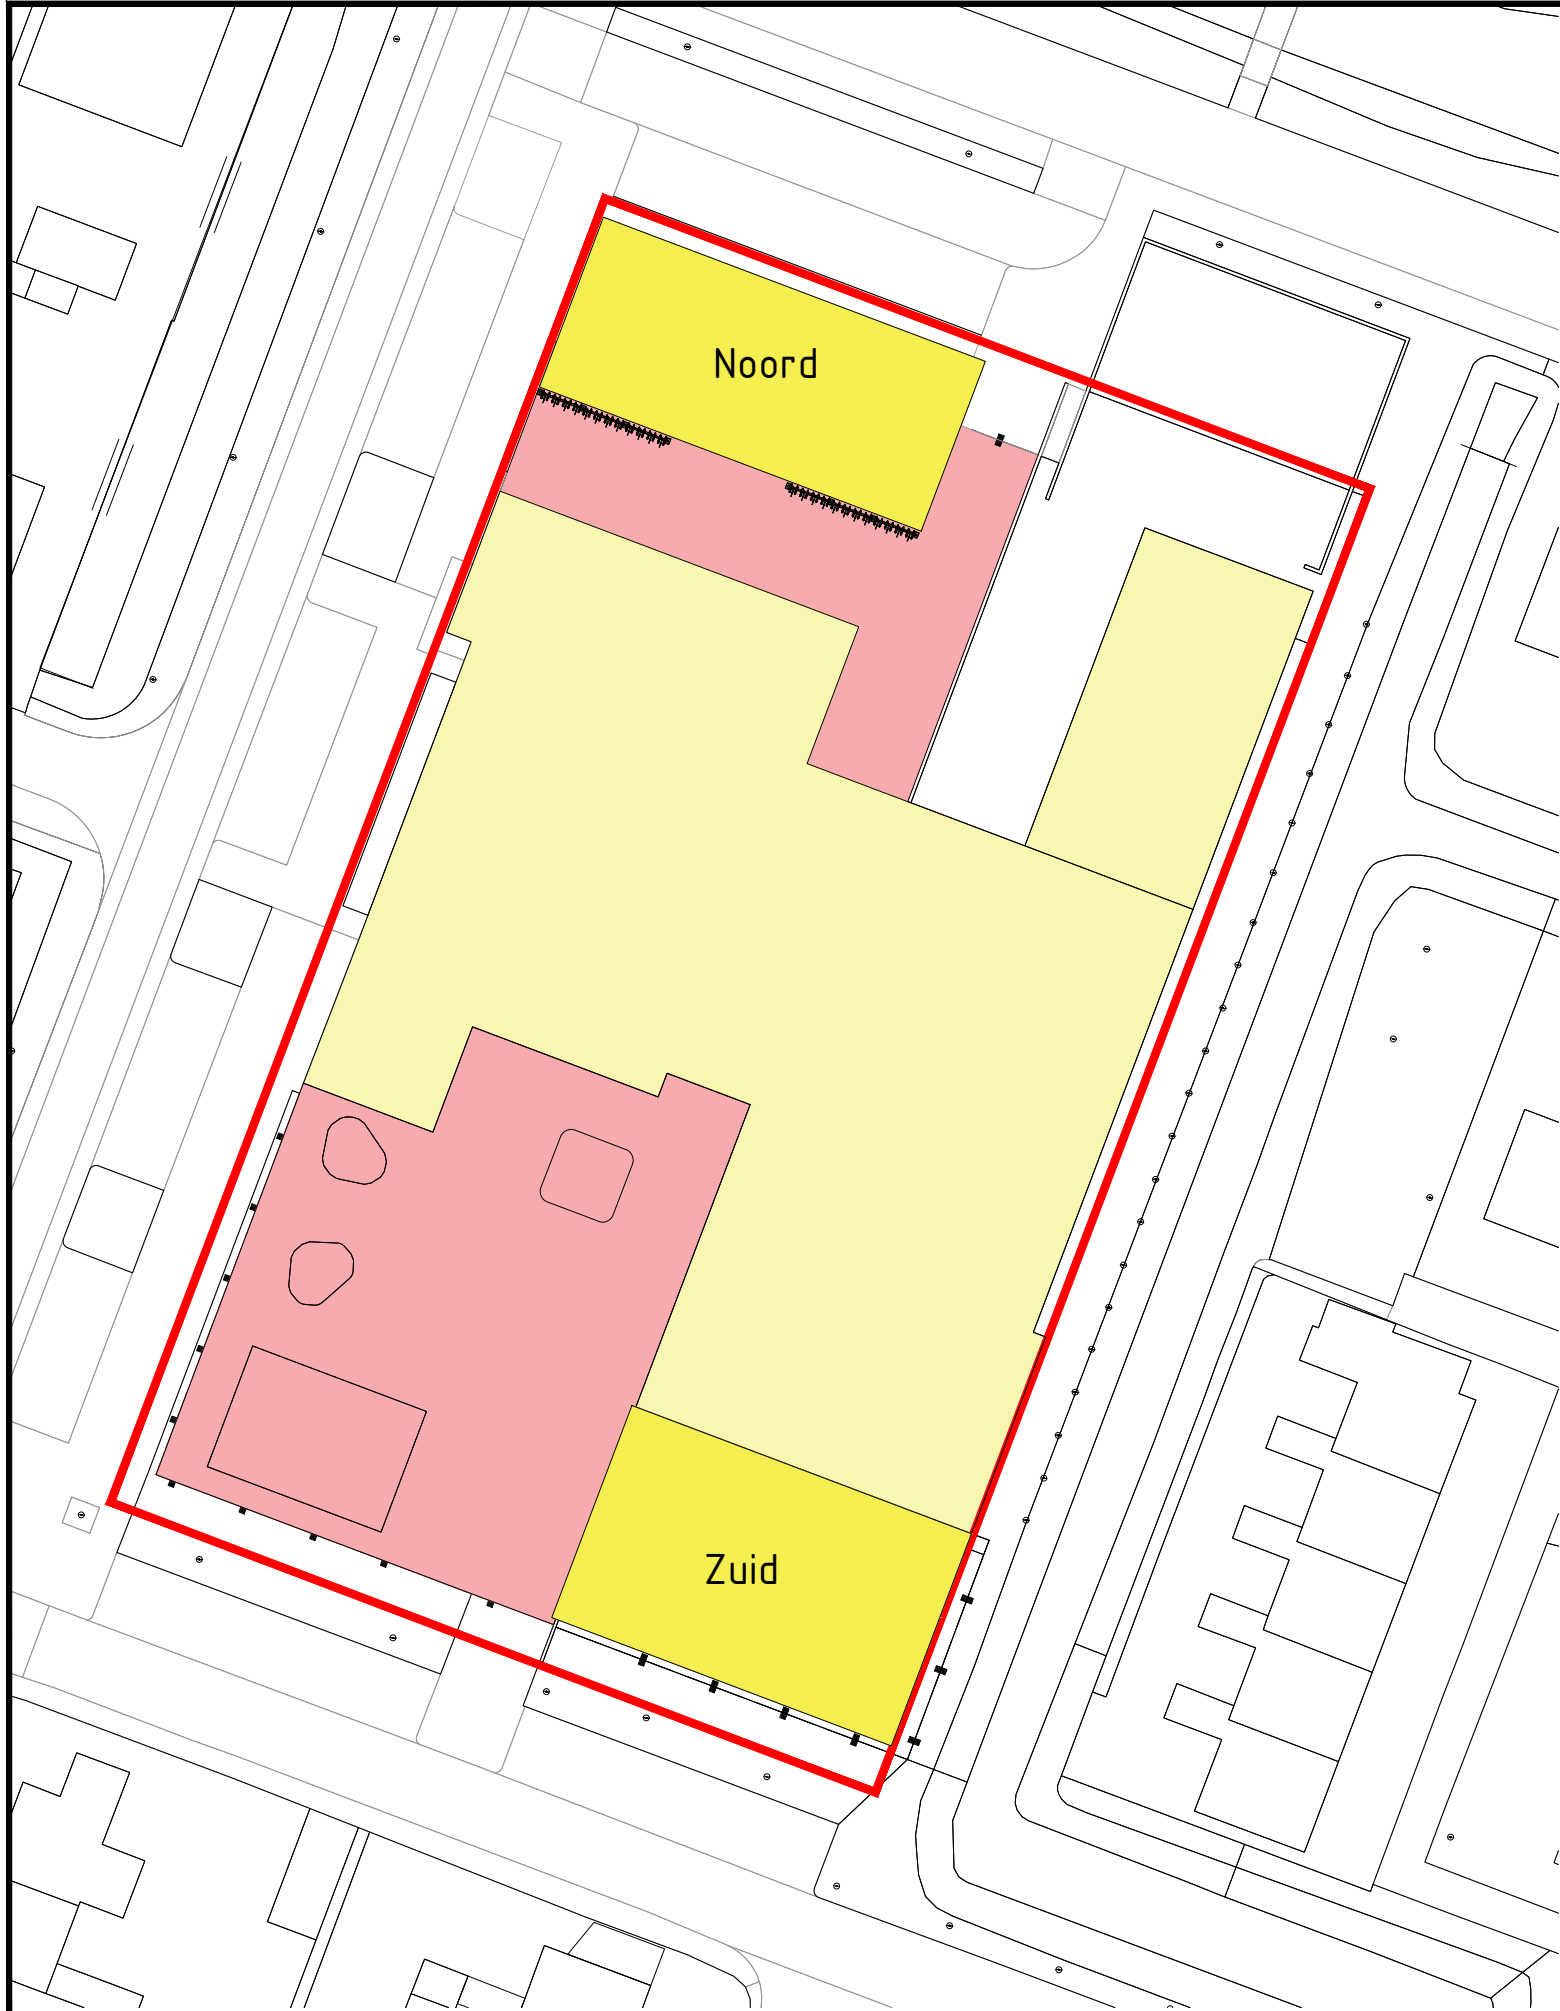

Legenda

	School bestaand	2260m ²
	Dependance noord	324m ² (x3=972m ²)
	Dependance zuid	360m ² (x2=720m ²)
	Schoolplein	1277m ²
	Kadastr. perceel	4988m ²
	75% bebouwen	3741m ²

Bloeiende Perelaar ca. 1400m²
Forte ca. 300m²

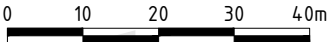

PROJECT

Bloeiende Perelaar uitbreiding
Variant A

RD***

opsteller ***	verantwoordelijke ***	tekeningnummer ***	laatste blad .	wijz. -	status VO	uitgavedatum DD-MM-JJJJ
projectleider ***	registratienummer *****	formaat A3	schaal 1:1000	soort Tekening	taal NL	

namens het College van Burgemeester en Wethouders van de Gemeente Purmerend

RUIMTELIJK DOMEIN
ONTWIKKELING



* Massamodellen zijn gebaseerd op het aangedragen programma t.a.v. benodigd ruimtebeslag. E.e.a. dient nader uitgewerkt te worden op basis van bouwbesluit en overige van toepassing zijnde regelgeving.