
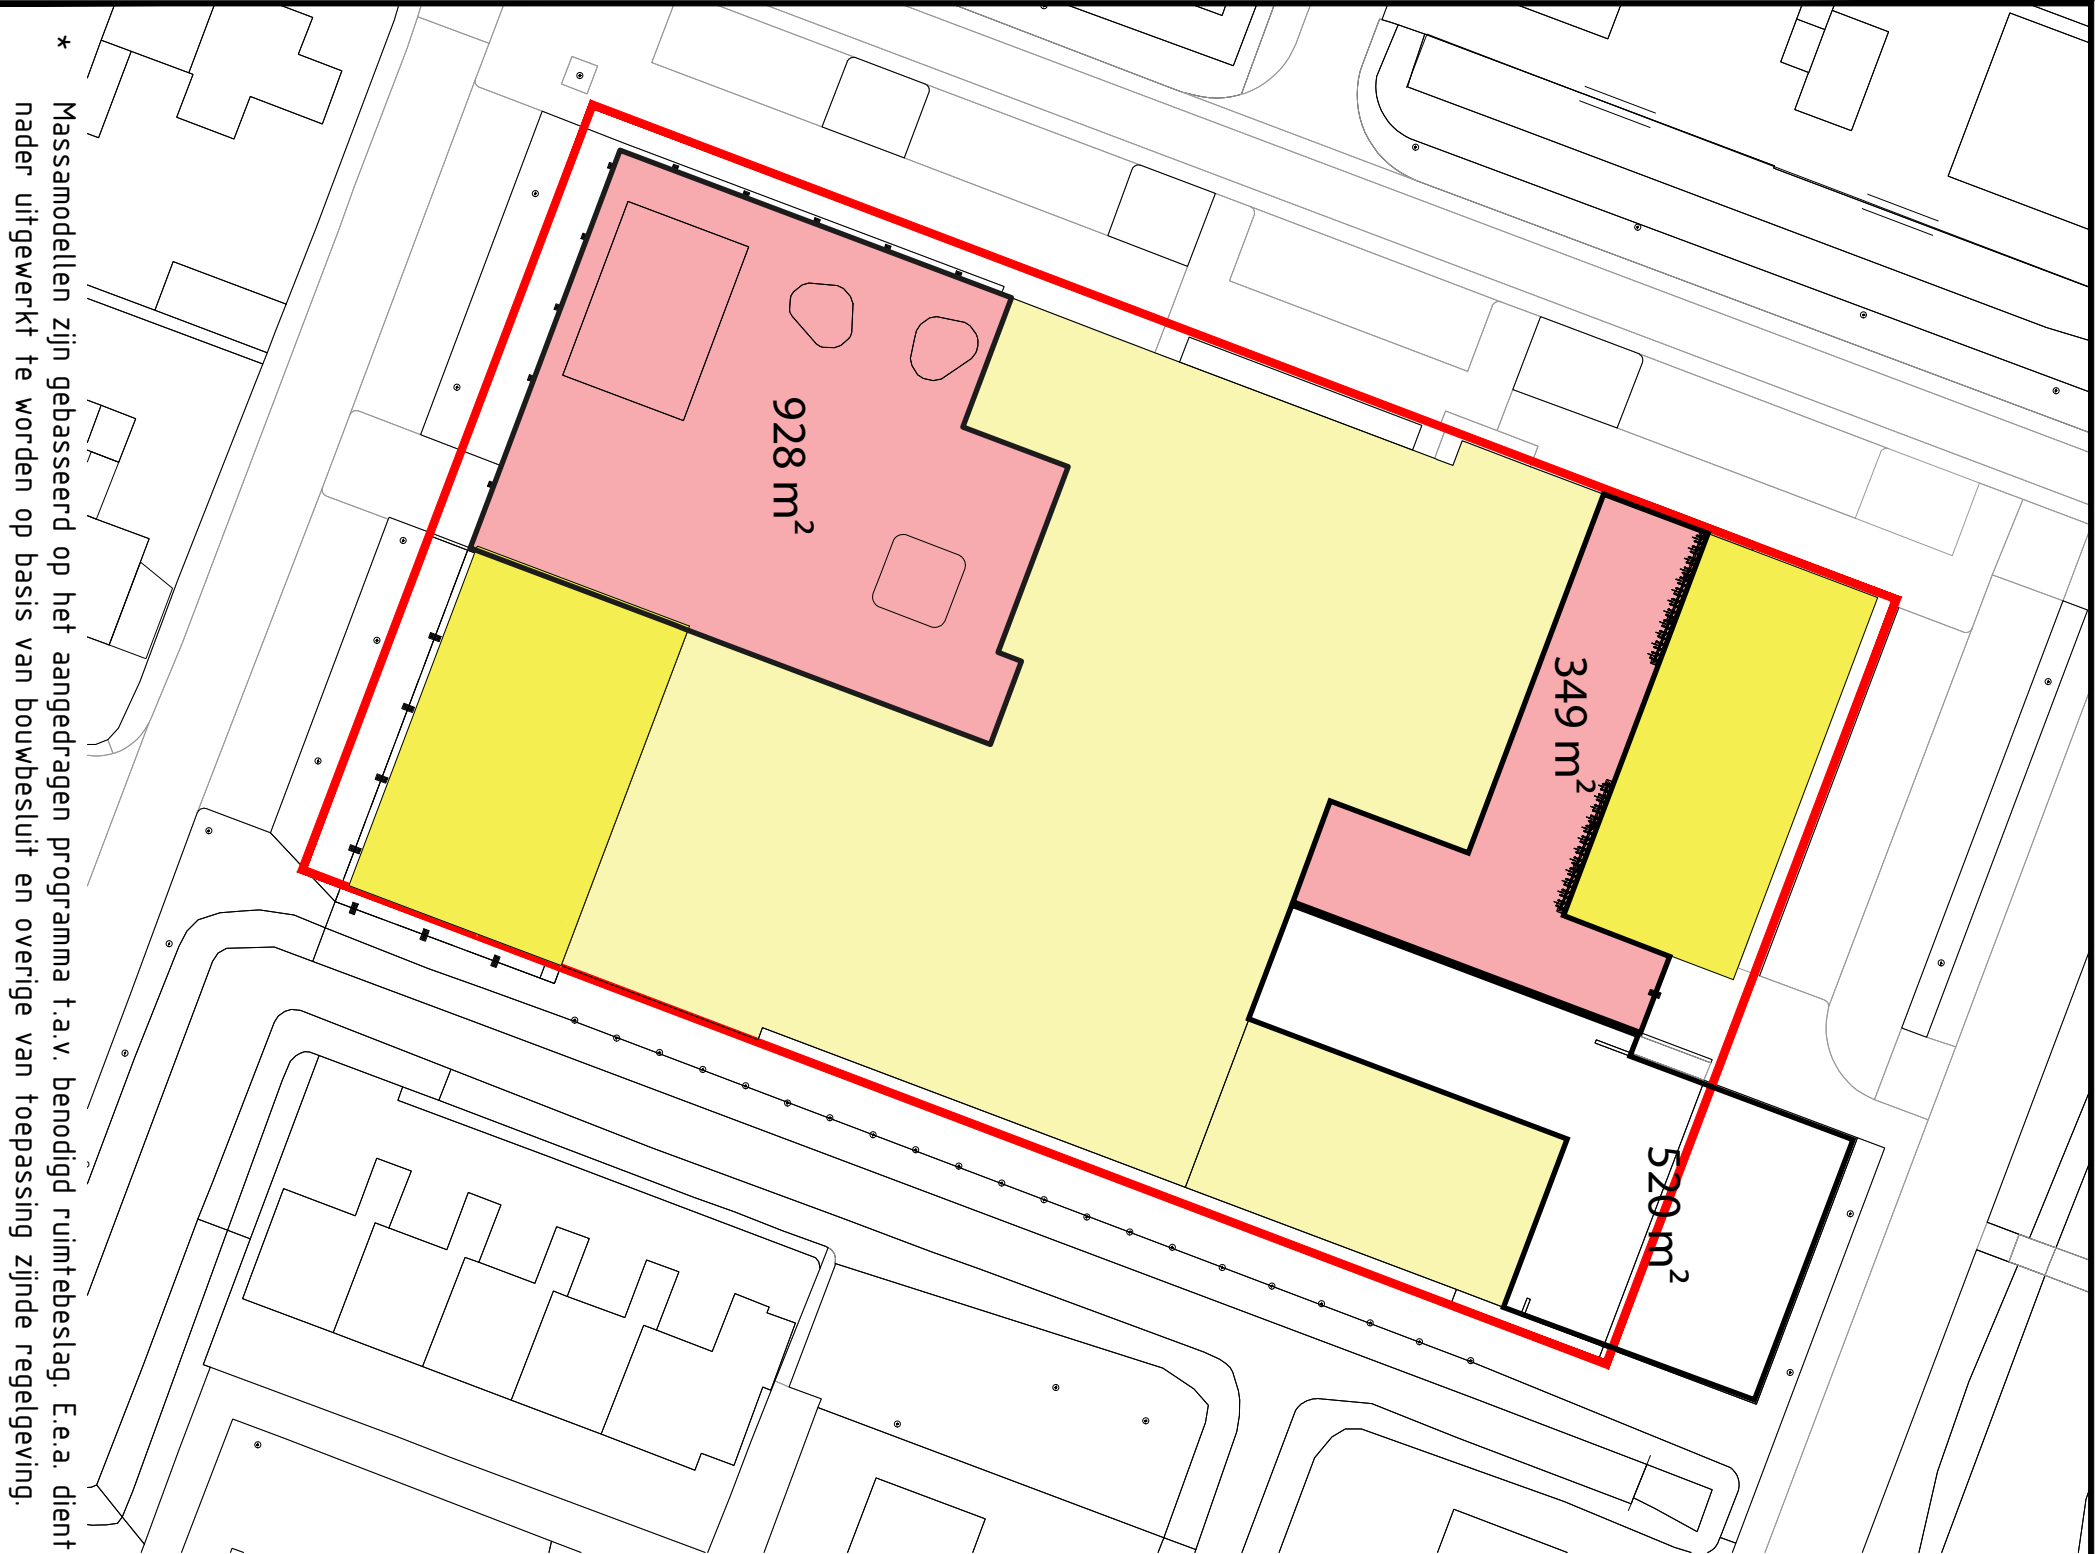


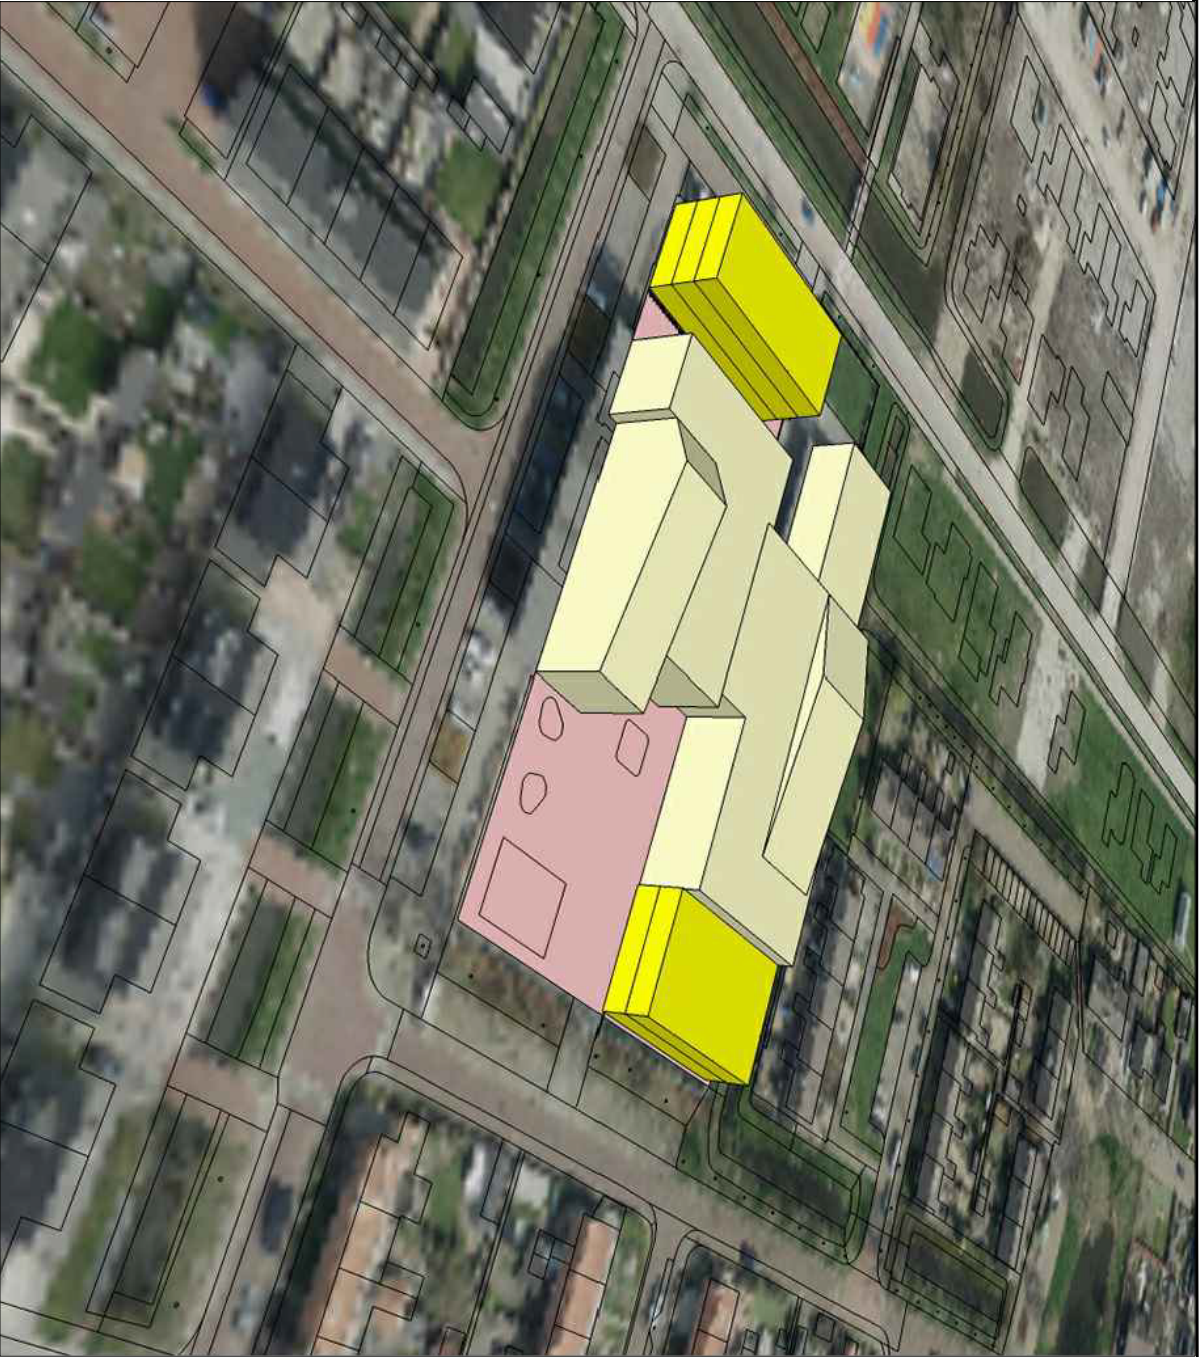

* Massamodellen zijn gebaseerd op het aangedragen programma t.a.v. benodigd ruimtebeslag. E.e.a. dient nader uitgewerkt te worden op basis van bouwbesluit en overige van toepassing zijnde regelgeving.

Legenda

- School bestaand 2260m²
- Dependance noord 324m² (x3=972m²)
- Dependance zuid 360m² (x2=720m²)
- Schoolplein 1277m²
- Kadastr. perceel 4988m²
- 75% bebouwen 3741m²

Voordelen

- Onderscheid onder- en bovenbouw
- Behoud zuidelijke schoolplein
- Voorkeur meerderheid bewoners (noord)
- Veel bewegingsvrijheid
- Zuidelijk gebouw 2 bouwlagen
- Mogelijkheid tot gefaceerd bouwen
- Veel onderlinge uitwisselingsvrijheid gebouwen

Nadelen

- Smalle toegang voorkant
- Fietsparkeren op schoolplein
- Noordelijke schoolplein entreefunctie

Bloeiende Perelaar

Forte

ca. 1400m²

ca. 300m²

Bloeiende Perelaar uitbreiding

Variant A

PROJECT	RD***									
opsteller	verantwoordelijke	tekeningsnummer	laatste blad	wjz.	status	uitgavedatum				
***	***	***	***	-	V0	DD-MM-JJJJ				
projectleider	registratienummer	formaat	schaal	soort	taal					
***	*****	A3	1:1000	Tekening	NL					
namens het College van Burgemeester en Wethouders van de Gemeente Purmerend										
RUIMTELIJK DOMEIN										
ONTWIKKELING										