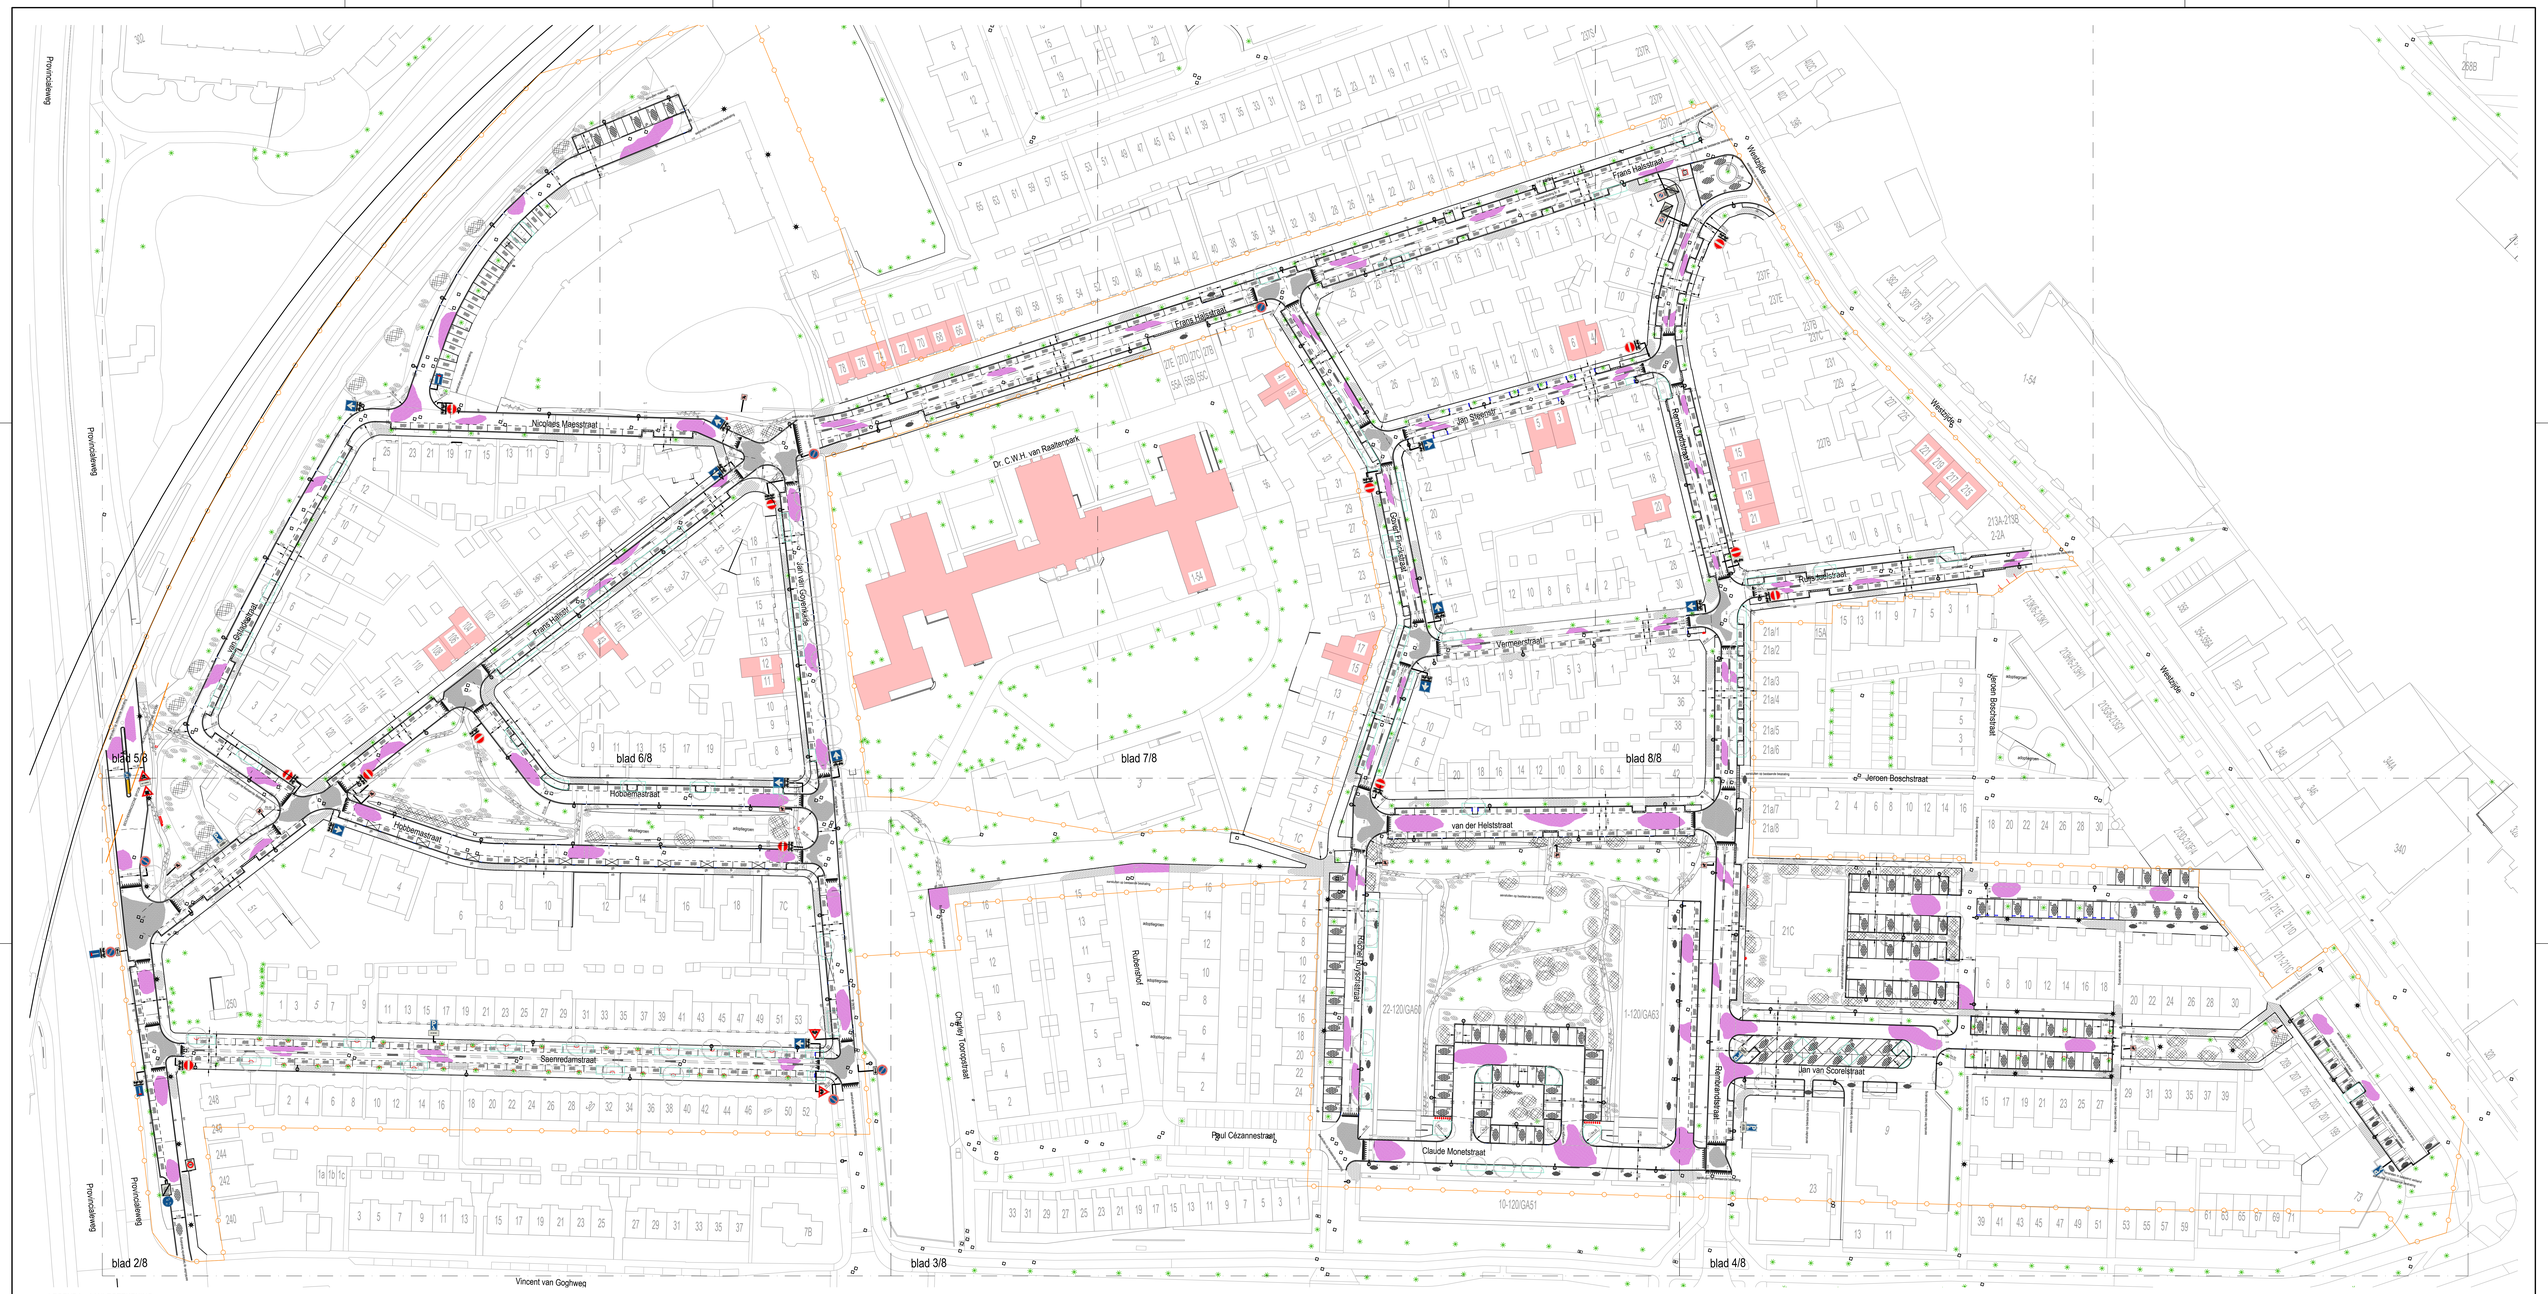

LEGENDA - AANLEGTEKENING

- leveren en aanbrengen trottoirband
- leveren en aanbrengen trottoirkolk met kolkledding
- leveren en aanbrengen gelelsband
- leveren en aanbrengen trottoirkolk gelelsband
- leveren en aanbrengen hulpstukken (eindverkoppband / hoekstuk / hoek r.0,5
- leveren en aanbrengen opsluitband
- leveren en aanbrengen trottoirband 28/30 x 24
- leveren en aanbrengen molgoot
- leveren en aanbrengen straatkolk met kolkledding
- leveren en aanbrengen plateau met betonstraatsteen keiformaat, rood/zwart genuanceerd, kepenverband
- leveren en aanbrengen trottoir met betontegel 300 x 300 x 60, grijs, halfsteenverband
- leveren en aanbrengen cpnt met betontegel 300 x 300 x 80, grijs, halfsteenverband
- leveren en aanbrengen rijweg met betonstraatsteen keiformaat, fiedepaars, kepenverband
- leveren en aanbrengen parkeerplaats betonstraatsteen, keiformaat, zwart, elleboogverband
- leveren en aanbrengen parkeerplaats van grasstegels TTE direct groen o.g.
- leveren en aanbrengen halfverharding kleischelpen
- leveren en aanbrengen minderwaliide cpnt / leveren en aanbrengen inritblokken
- herstraten parkeerplaats van gebruiktegels en betonstraatsteen keiformaat halfsteenverband
- Herstraten betonstraatsteen waaiformaat
- leveren en aanbrengen tegelfietspad 300 x 300 x 60, rood, halfsteenverband
- leveren / aanbrengen of herplaatsen afvalbak / leveren / aanbrengen of herplaatsen hondenpoepbak
- leveren en aanbrengen diamantkoppaal / leveren en aanbrengen uitneembare paal
- leveren en aanbrengen fietsklem leveren en aanbrengen zitbank
- herplaatsen hekwerk
- bestaande rioolput op hoogte brengen bestaande opbouwgemaluw op hoogte brengen
- leveren en aanbrengen stootband
- aan te brengen OAC-door derden
- leveren en aanbrengen lichtmasten volgens tekening WEWA 8221
- te planten boom door derden
- inzaaien met bermgras zonodig voortijdig grond aanvullen en doorfrezen
- inzaaien met bloemrijkgras zonodig voortijdig grond aanvullen
- ontgraven infiltratiegeul
- leveren en aanbrengen wortelscherm leveren en aanbrengen mantelbuis
- leveren en aanbrengen boombeugels
- leveren en doorspoiten bomengrond boom in gras 0,40 m bomengrond doorspoiten met ondergrond
- leveren en aanbrengen bomenzand onder parkeerplaats en trottoirs, laagdikte gem. 0,50 m
- lev. en aanbrengen bomengrond in plantvak met boom laagdikte gemiddeld 0,40 m, aanvullen met teelaarde
- leveren en aanbrengen teelaarde plantvak laagdikte gemiddeld 0,30 m
- te behouden / te beschermen boom
- pand met gevoelige fundering
- maatvoering in meters nieuwe hoogte in meters t.o.v. NAP
- bladgrens werkgrens

N

-	-	-	-
A	16-12-2020	wijziging te planten bomen en halfverharding vd Heiststraat	tvS
WIJZ.	DATUM	OMSCHRIJVING	TEKENAAR

PROJECT
Herinrichting Schildersbuurt
Zaandam

ONDERWERP
Aanlegtekening
Overzichtstekening

TEKENAAR: t. van Straalen
STATUS: definitief
PROJECTNUMMER: 101283 t/m 101287
BESTEK: 27-2020

TEKENINGNUMMER: WEWA 8220-1
WIJZIGING: A
BLAD: 1/8
DATUM: 24-11-2020
SCHAAL: 1:500
FORMAAT: 1470 x 841

GEMEENTE ZAANSTAD
Postbus 200 t.a.v. Dhr. Hoogendijk
1500GE Zaandam
tel: 14 075

gemeente Zaanstad
ZNSTD
INGENIEURSBUREAU
Postbus 200 t.a.v. Dhr. Hoogendijk
1500GE Zaandam
www.zaanstad.nl

ontwikkeling GIS