



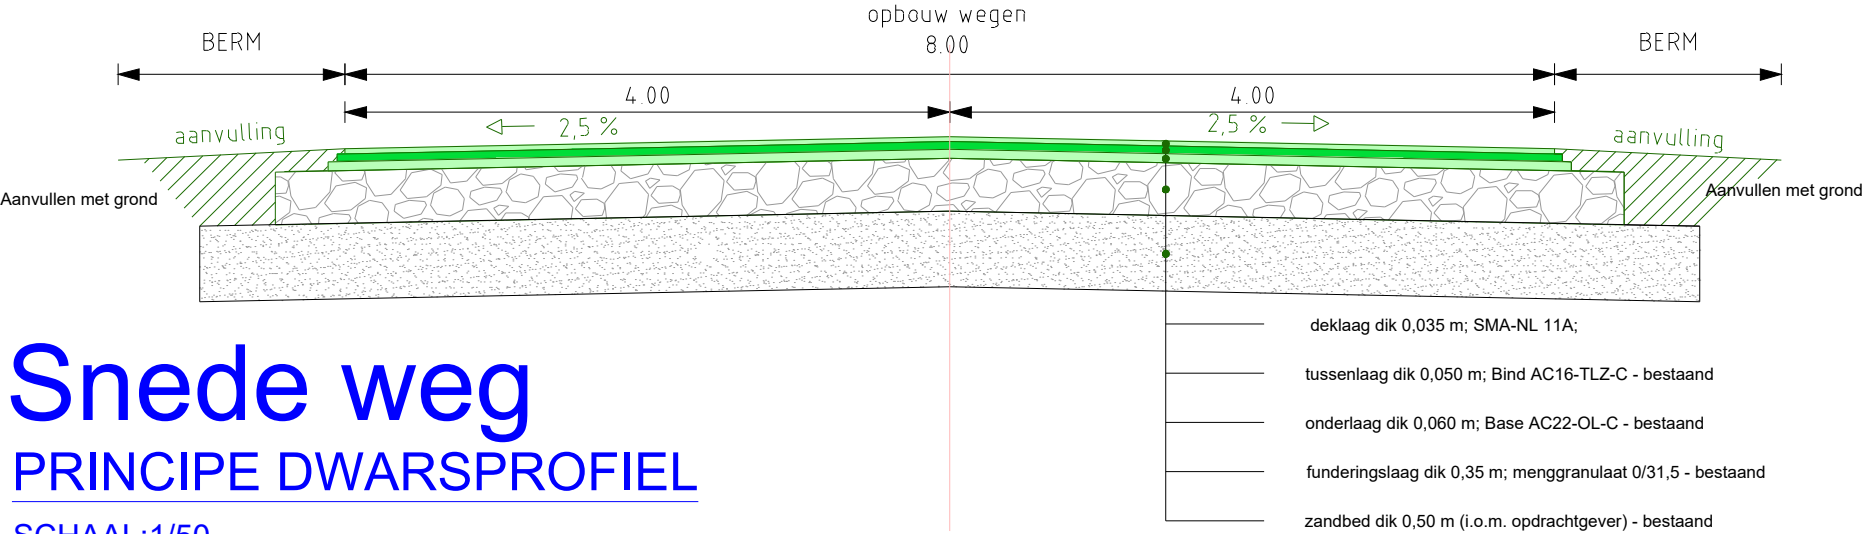

Sede weg

PRINCIPE DWARSPROFIEL


SCHAAL:1/50

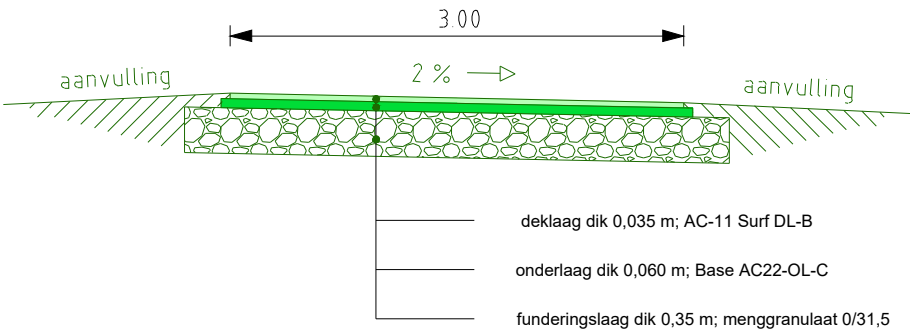

Sede fietspad

PRINCIPE DWARSPROFIEL

SCHAAL:1/50

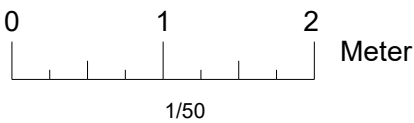

project: onderdeel:					
Standaard detail wegoopbouw en fietspad					
Vlissingen					
 North Sea Port Havennummer 1151 P.O. box 132 4530 AC Terneuzen The Netherlands tel. +31 (0)115 647400 fax. +31 (0)115 647500 northseaport.com port@northseaport.nl		beheersgebied: Vlissingen		afdeling: Asset Management	
				documentsoort: TEKENING	
getekend: pverk		gezien:		schaal: 1:50	
				bladnr.: 1	
projectnummer: n.v.t.		gecontroleerd:		aantal bladen: 1	
				formaat: A3	
besteknummer: ---		revisie: 0		datum: 01-09-2020	
				documentstatus: DETAILPLAN A	
tekeningnummer: G-Y-BO-0033-0-002		documentnummer: ---		documentsoort: TEKENING	
				documentstatus: DETAILPLAN A	