

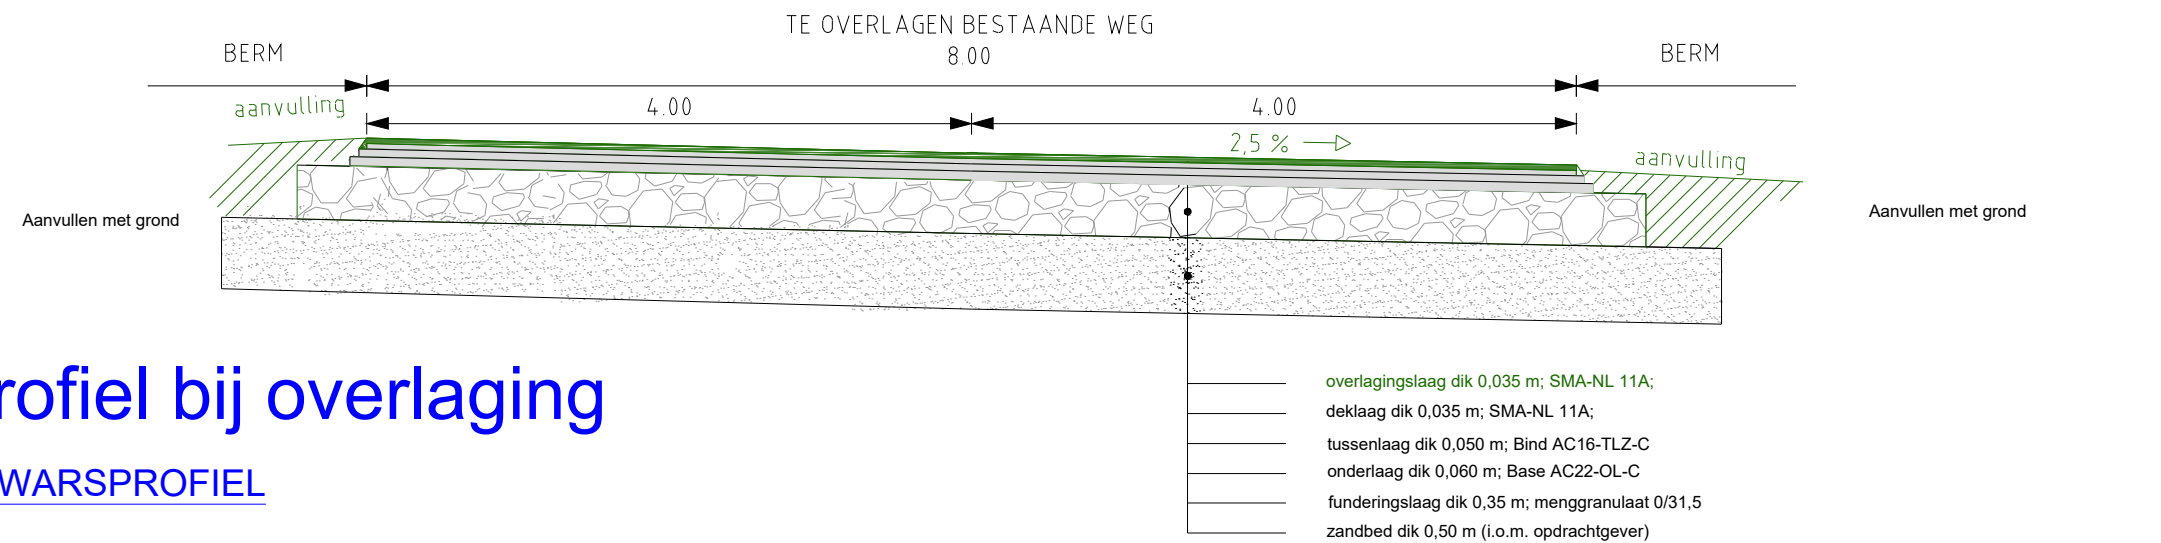
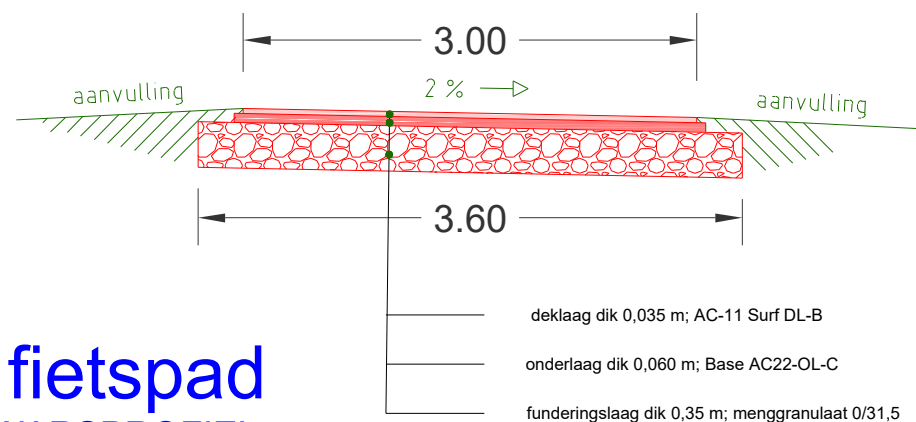


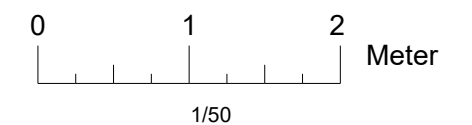

Type profiel bij overlaging

PRINCIPE DWARSPROFIEL

SCHAAL: 1/50

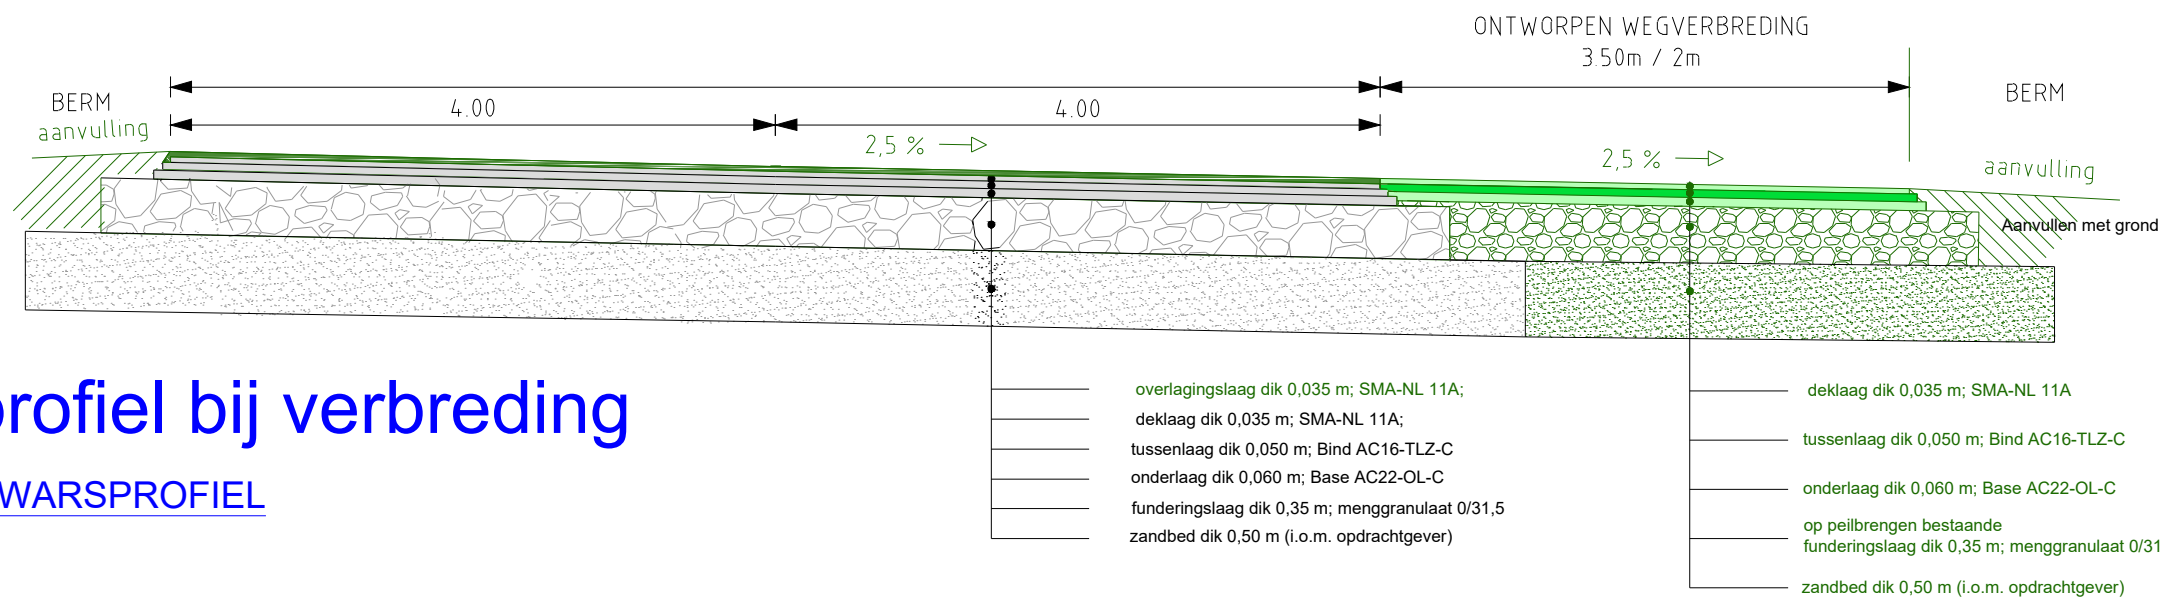

Snede fietspad

PRINCIPE DWARSPROFIEL

SCHAAL: 1/50

Standaard detail wegoverlaging of verbreding

project:		onderdeel:		Vlissingen	
 North Sea Port Havennummer 1151 P.O. box 132 4530 AC Terneuzen The Netherlands tel. +31 (0)115 647400 fax. +31 (0)115 647500 northseaport.com port@northseaport.nl		beheersgebied:		afdeling:	
		Vlissingen		Asset Management	
		getekend:		revisie:	
		pverk		0	
		gezien:		datum:	
		gecontroleerd:		01-09-2020	
		projectnummer:		documentstatus:	
		n.v.t.		DETAILPLAN B	
		besteknummer:		tekeningnummer:	
		---		G-Y-BO-0033-0-002	