

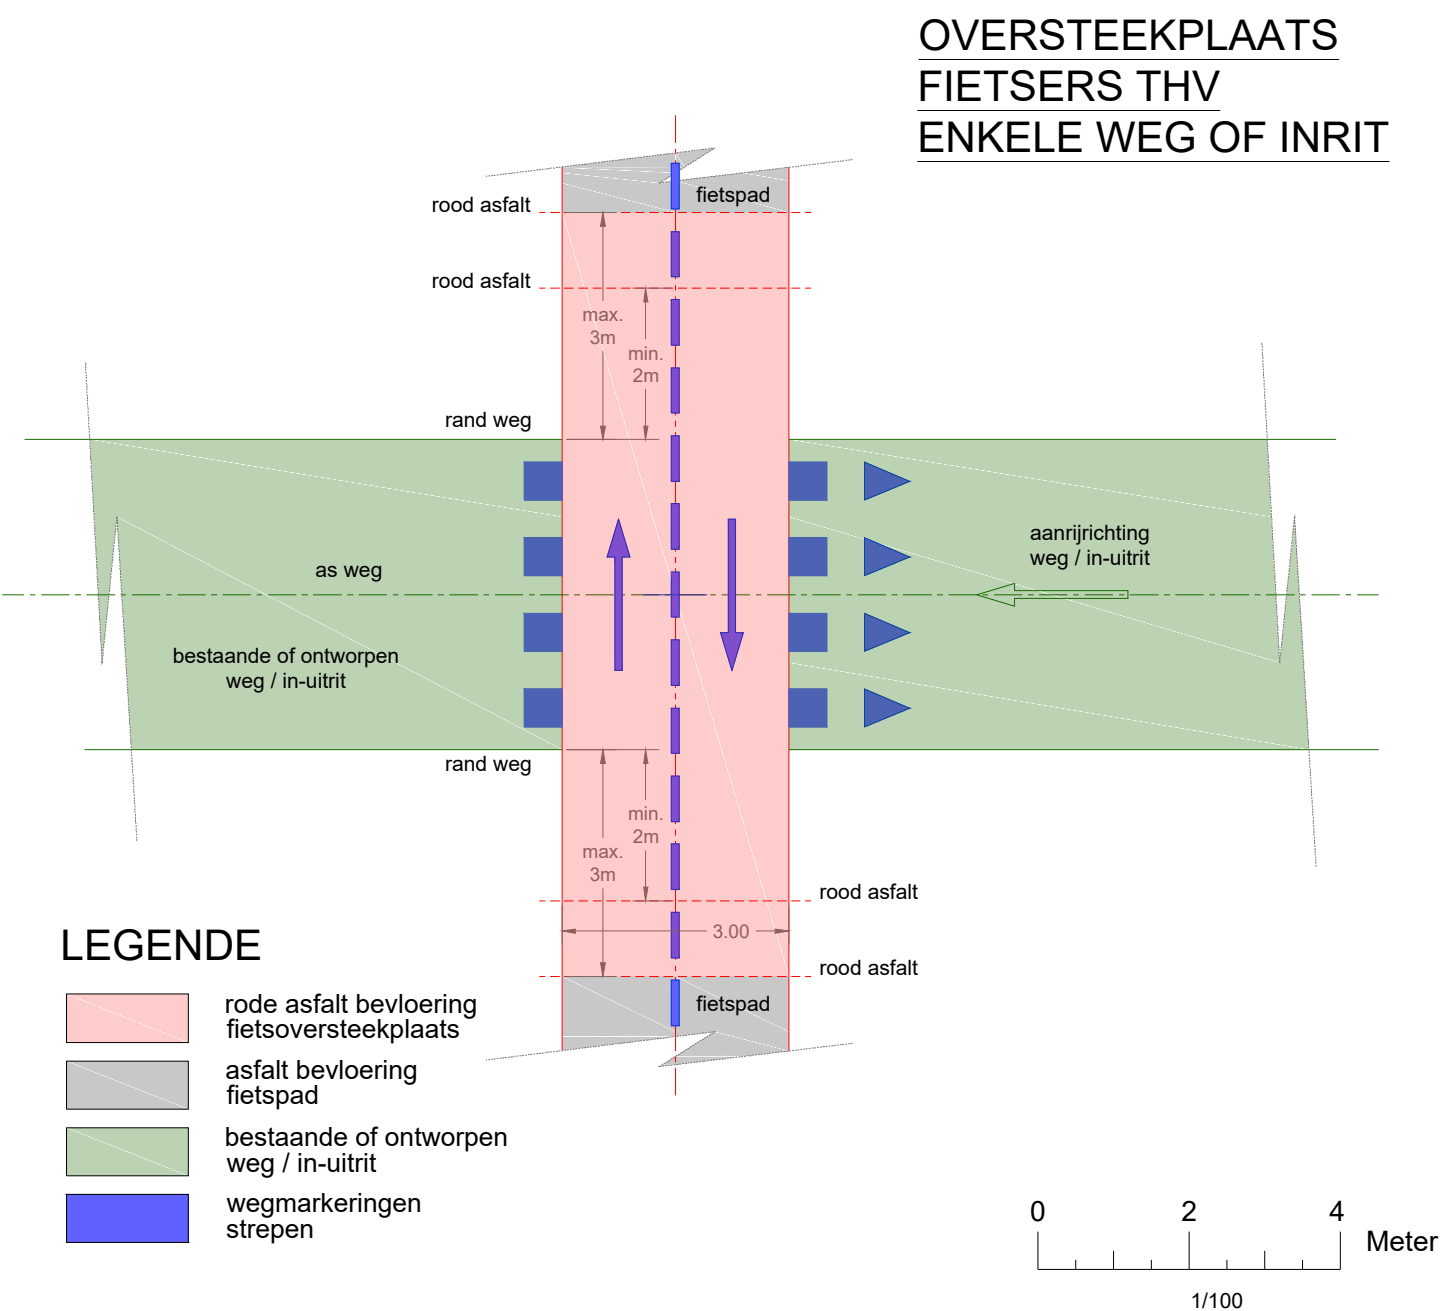


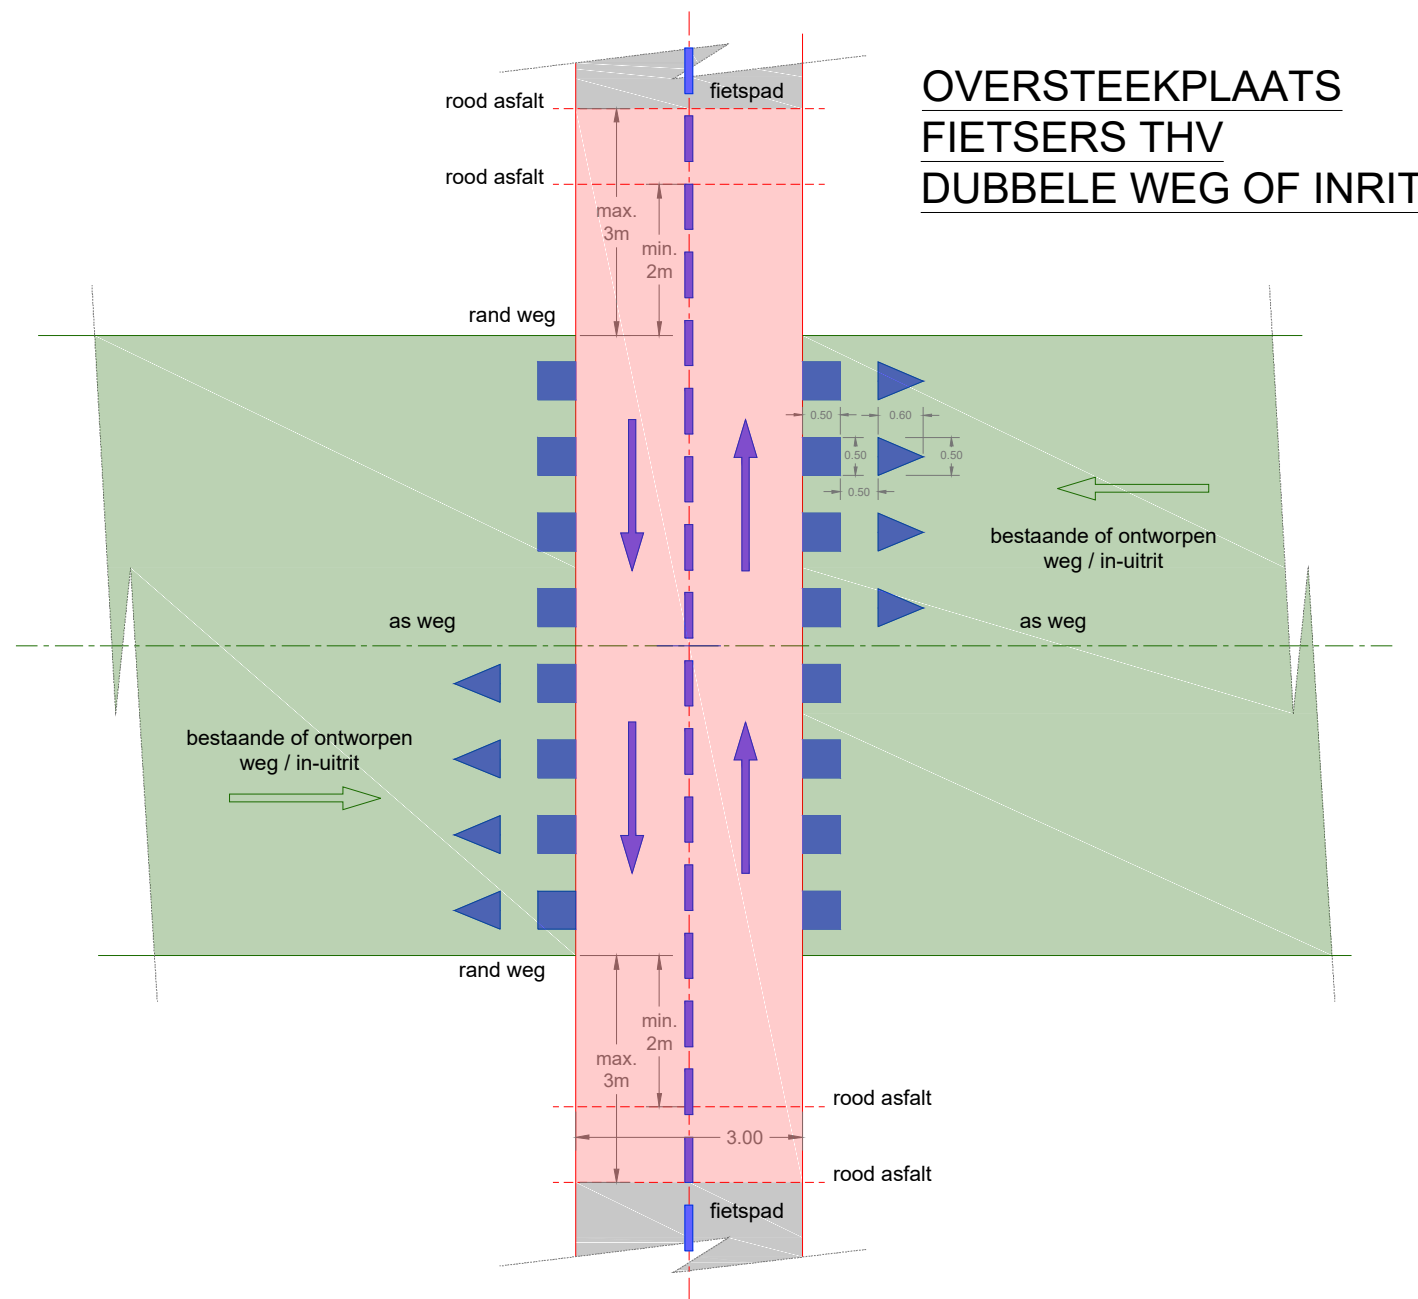

DETAIL AFMETINGEN MARKERINGEN

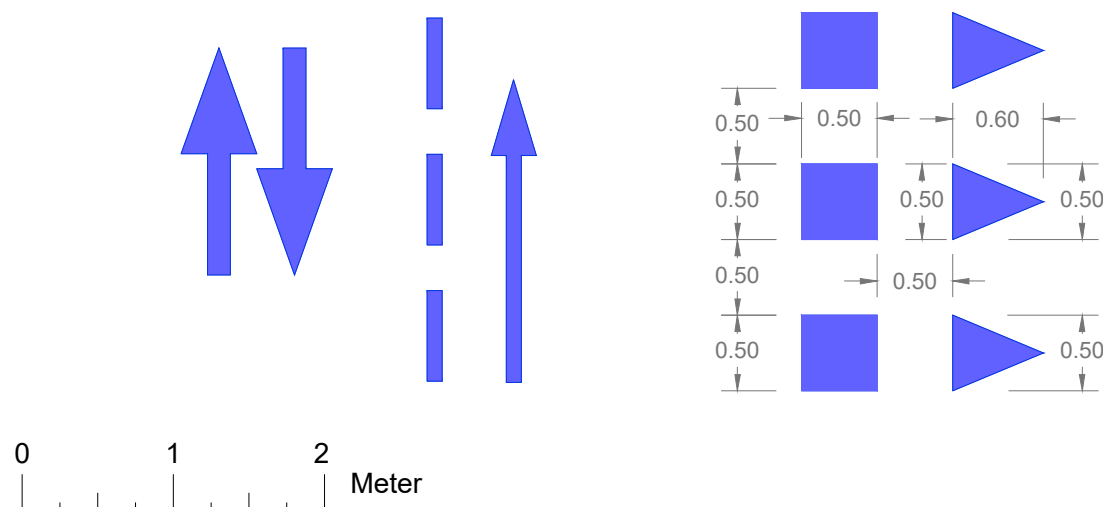

Standaard detail marking fietsoversteken

project:		Vlissingen			
onderdeel:		Vlissingen			
 North Sea Port Havennummer 1151 P.O. box 132 4530 AC Terneuzen The Netherlands tel. +31 (0)115 647400 fax. +31 (0)115 647500 northseaport.com port@northseaport.nl		beheersgebied:		afdeling:	documentsoort:
		Vlissingen		Asset Management	TEKENING
		getekend:		schaal:	1:100
		pverk		bladnr.: 1	aantal bladen: 1
projectnummer:		n.v.t.		revisie: 0	A3
besteknummer:		---		datum: 20-04-2020	
				documentstatus:	DETAILPLAN
				tekeningnummer:	G-V-BO-0005-0-062