



NIETS MOET, ONTMOETBANK, WIJKAPEL

MAATVOERING EN CONSTRUCTIE VOET, schaal 1:10


MOORSOETNEEL
NORBERTIJNENESTRAAT 74, 6166 AL GELEEN
moorsoetneel@gmail.com
06 52343585

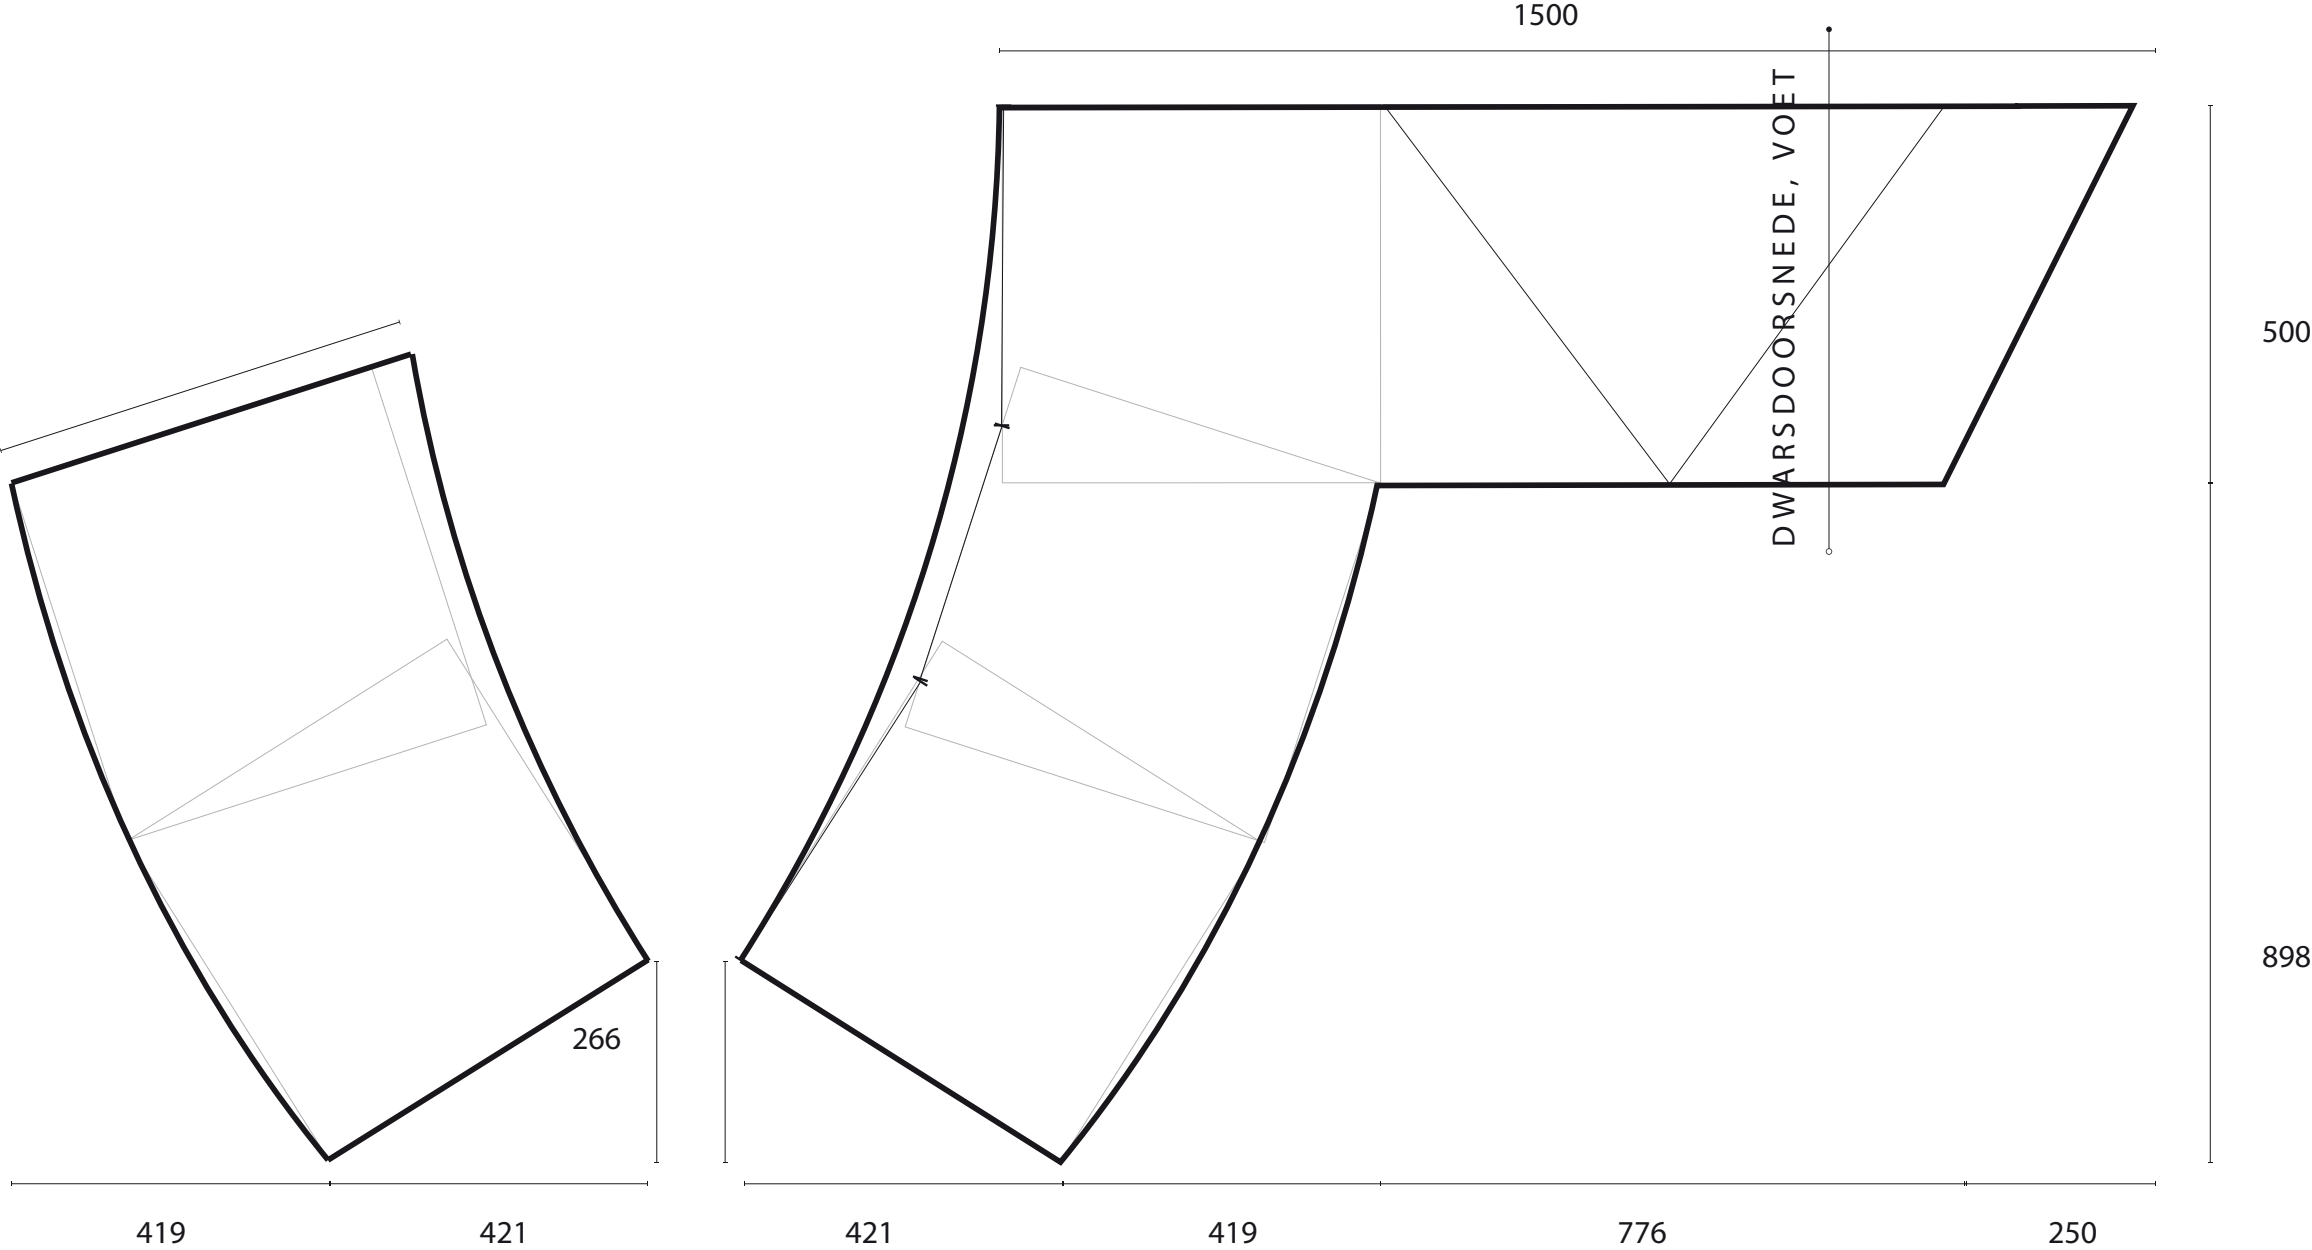

DWARSDOORSNEDE, VOET

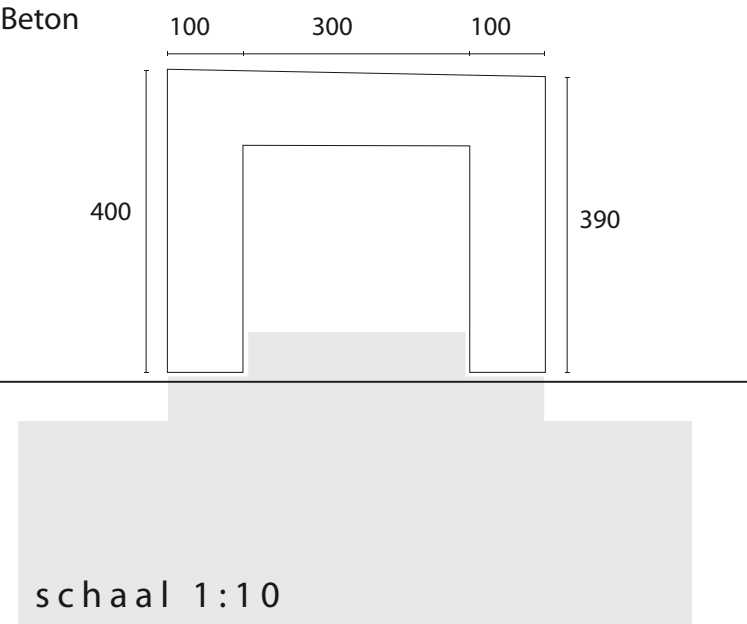

DWARSDOORSNEDE, LEUNING, schaal 1:10

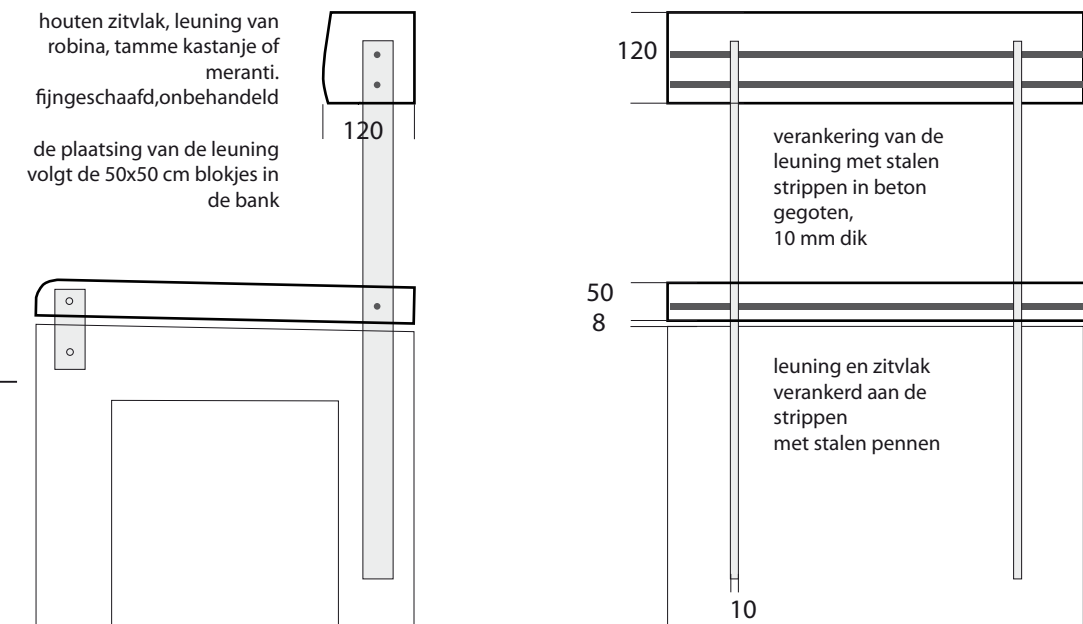

ILLUSTRATIES, VOET




motief #peace




motief hartjes



motief blokjes

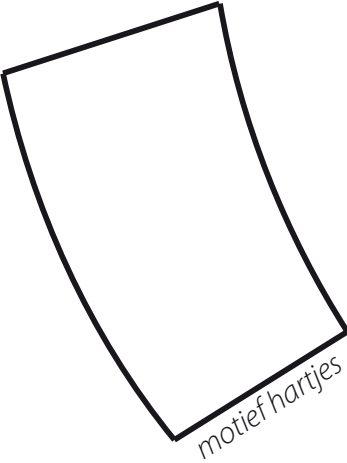


motief hartjes

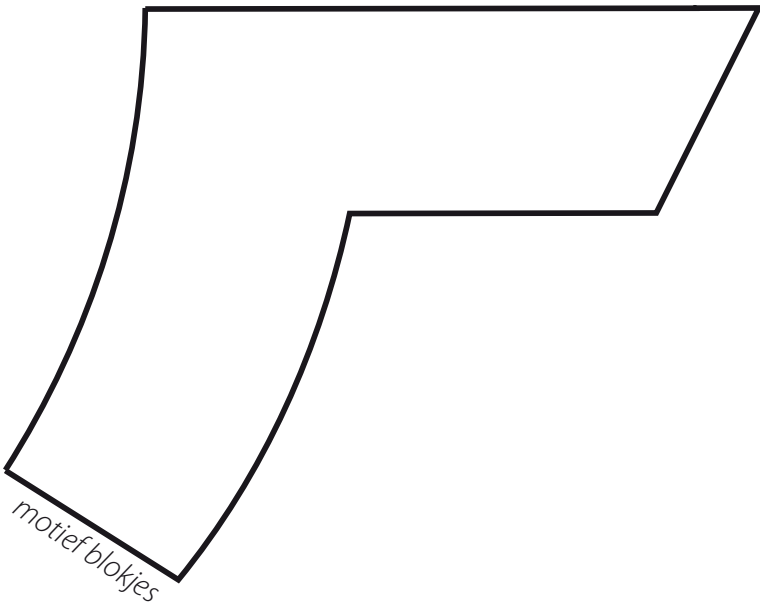

motief peace


SITUERING EN BEPLANTING

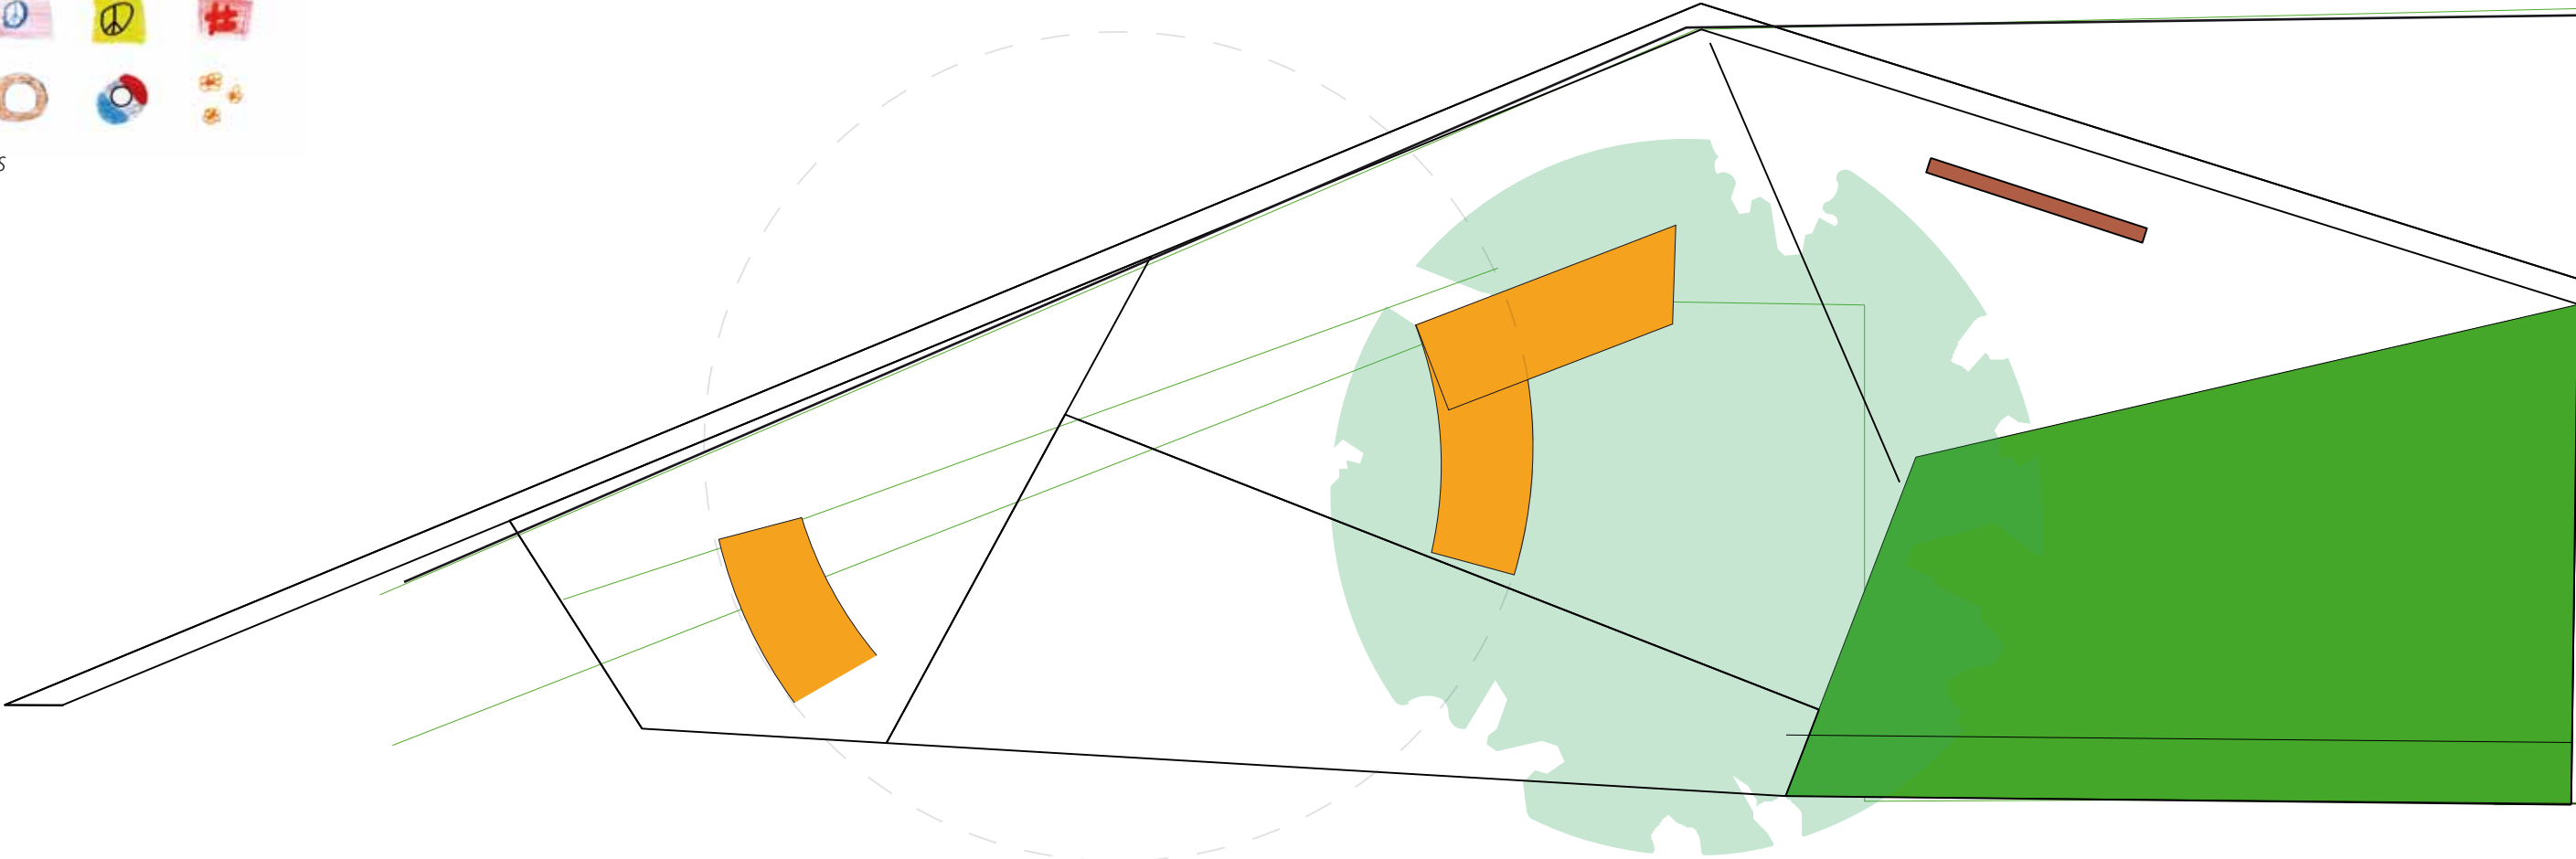

NIETS MOET, ONTMOETBANK, WIJKAPEL

systeem

MOORSOETNEEL
NORBERTIJNENESTRAAT 74, 6166 AL GELEEN
moorsoetneel@gmail.com
06 52343585

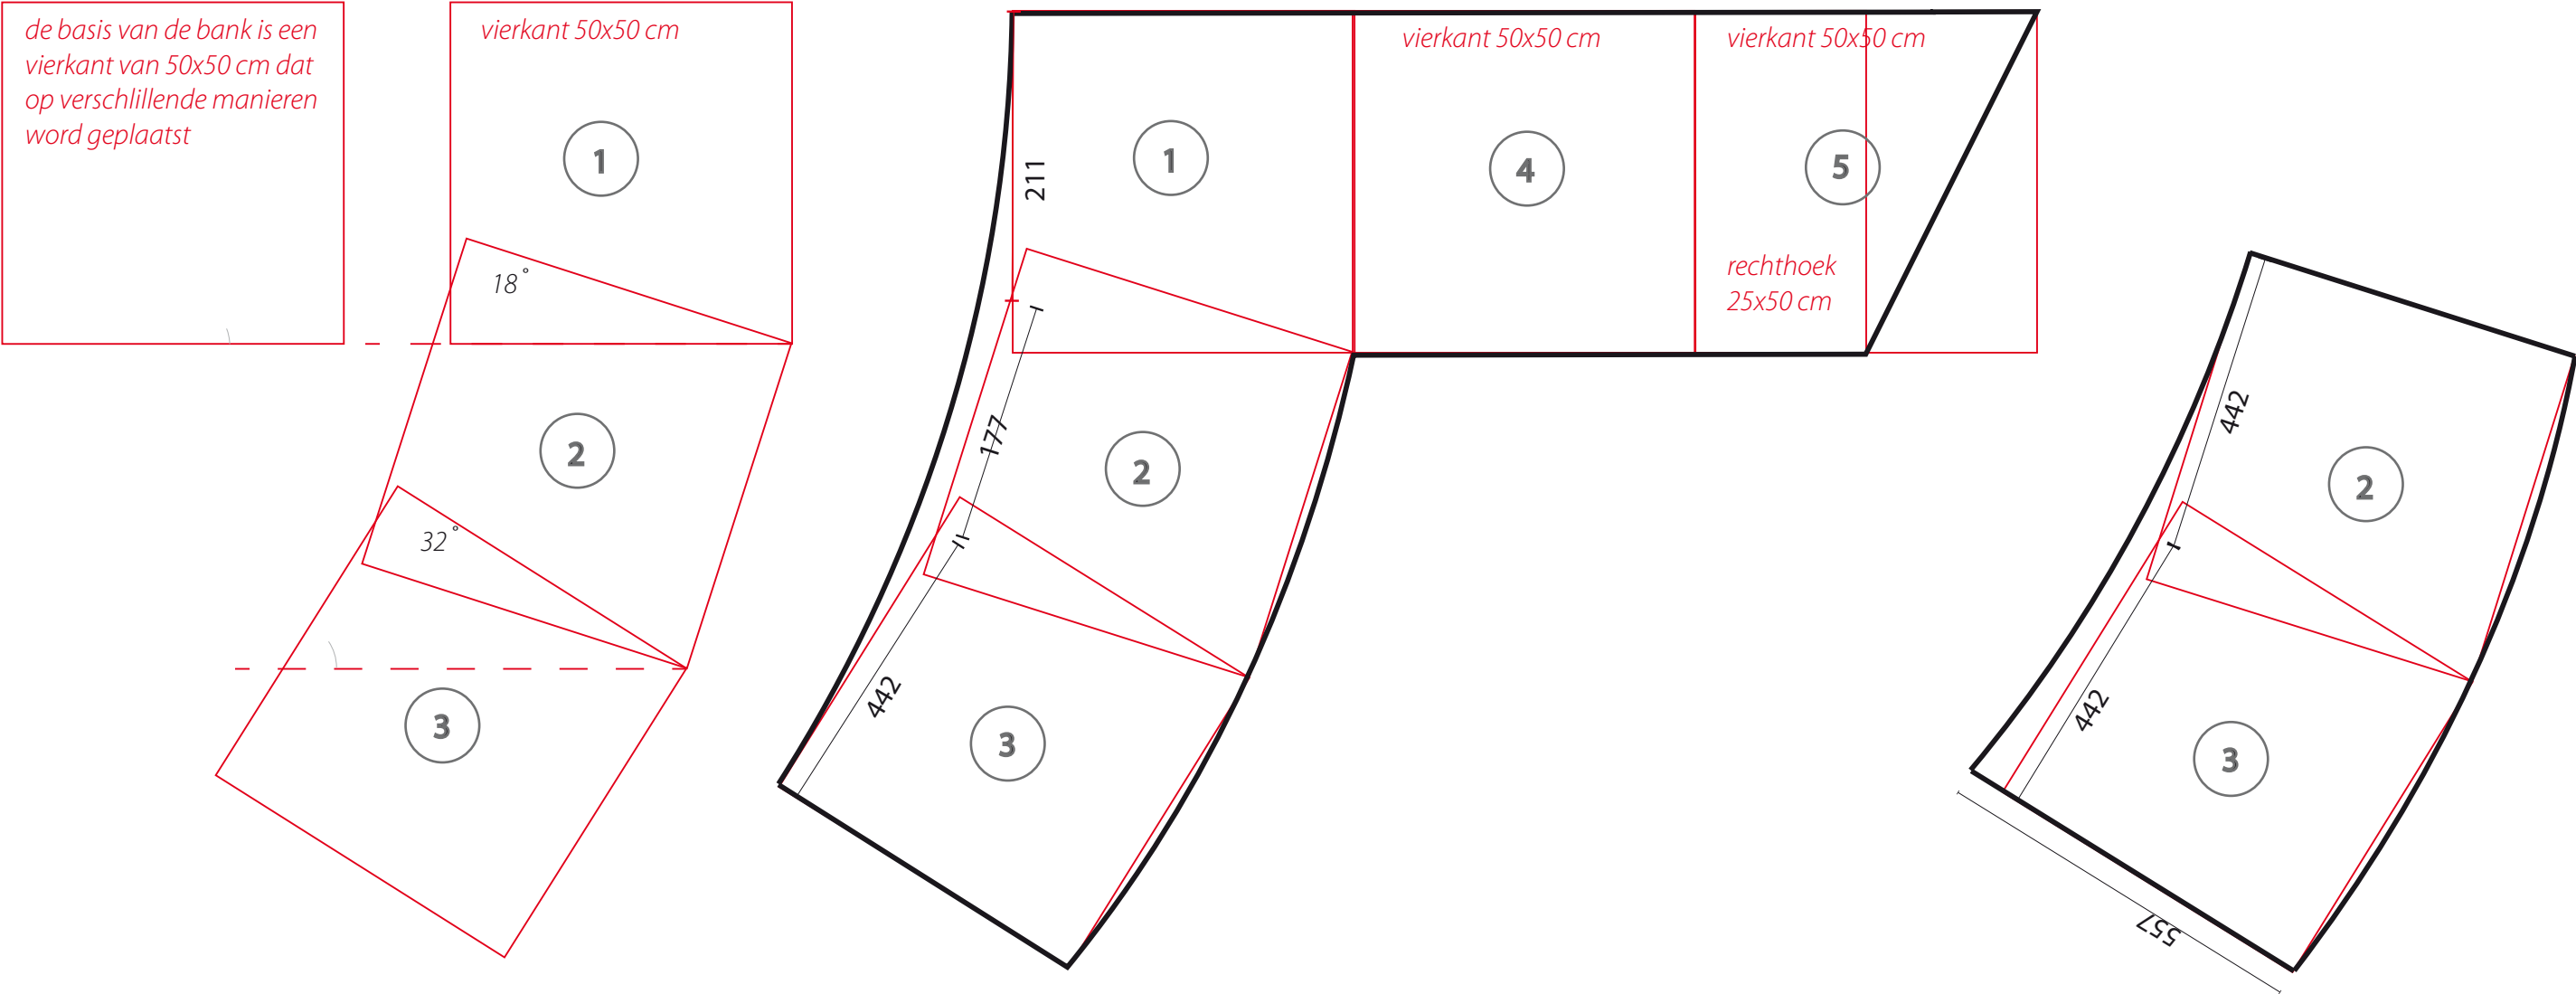

TEGELS 100 X 100, plaatsing zijkant

