
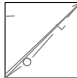


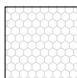


## BESTAANDE SITUATIE

-  **Bestaande kabels en leidingen**  
Ligging indicatief
-  **Bestaande verharding**  
Beton
-  **Bestaande verharding**  
asfalt
-  **Bestaande berm**

## MAATREGELEN

-  **Nieuw te planten bomen**  
Soort, zie maatregelen tabel
-  **Loze Mantelbuis**  
PVC Ø110, rood
-  **Aanbrengen wortelscherm t.p.v. gasleiding**  
rootcontrol
-  **Maken plantplaats grondverbetering**  
Toevoegen voedingsubstraat, mengverhouding 1:3  
Mengen met bestaande grond
-  **Inzaaien gras/kruidenmengsel**

Maten in meters, tenzij anders vermeld  
Materiaalmaten in mm, tenzij anders vermeld  
Peilmaten in meters t.o.v. N.A.P., tenzij anders vermeld  
Diameters in mm, tenzij anders vermeld

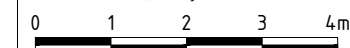

D1	BJ	DvH	Opmaak tekening	10-06-2020
Code	Get.	Gec.	Wijziging	Datum

Project  
**Laanherstel Schoorstraat Udenhout**

Onderdeel  
**Principe detail - Bomen BuBeKo**


Opdrachtgever  
**Gemeente Tilburg**

Projectnummer **722190323** Status **Definitief**


Teknr. **01 van 02** Afm. **A3**

Besteknr. **93505076** Schaal **1:100**

Datum **10-06-2020**

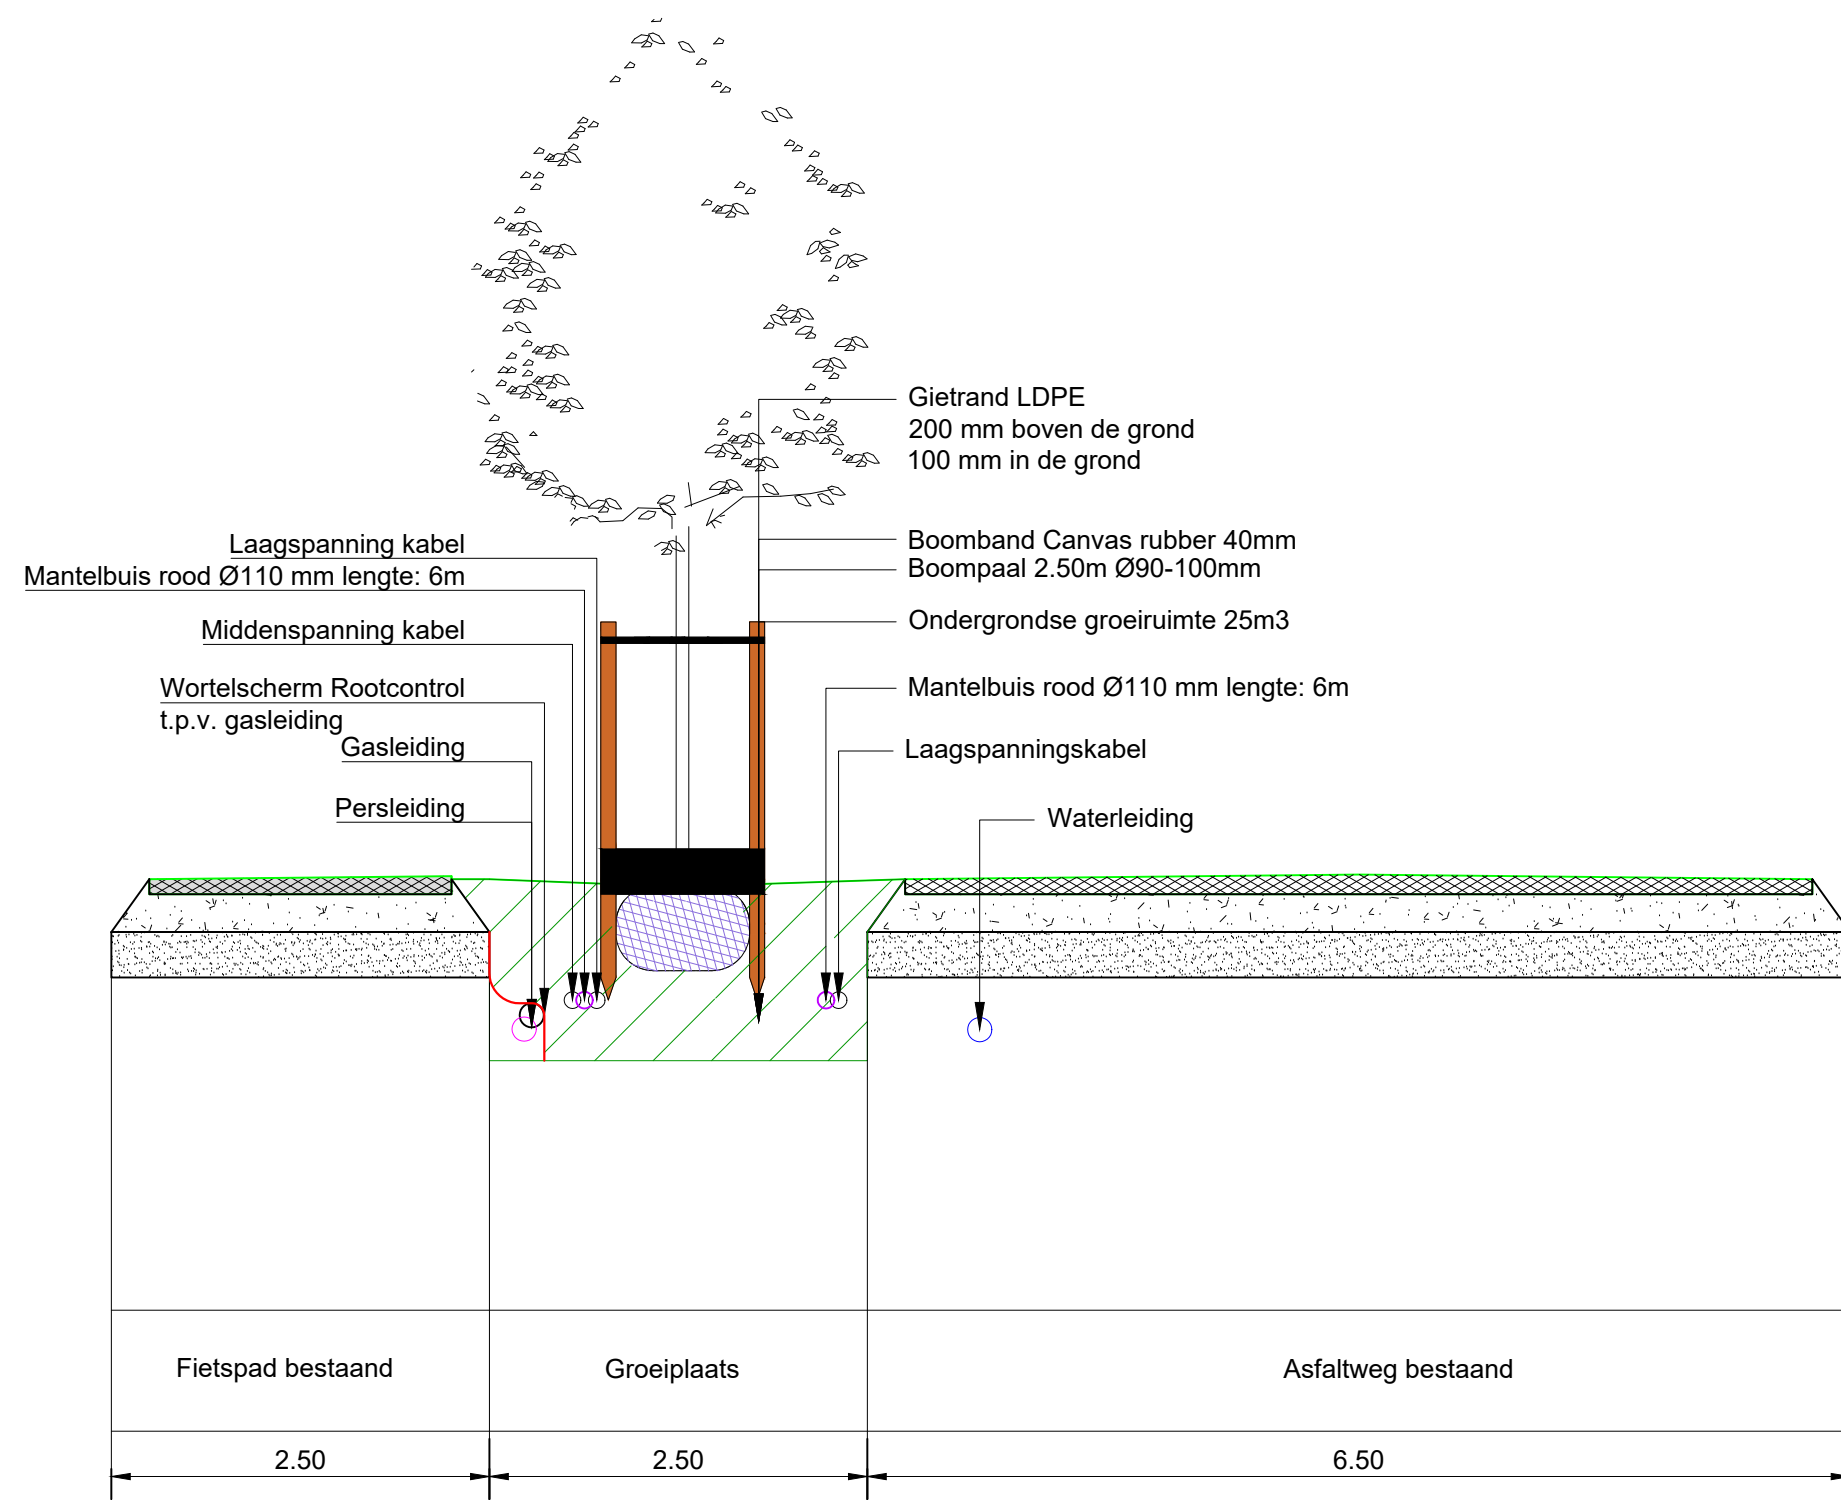

Maten in meters, tenzij anders vermeld  
Materiaalmaten in mm, tenzij anders vermeld  
Peilmaten in meters t.o.v. N.A.P., tenzij anders vermeld  
Diameters in mm, tenzij anders vermeld

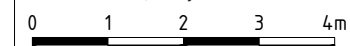

D1	BJ	DvH	Opmaak tekening	10-06-2020
Code	Get.	Gec.	Wijziging	Datum

Project  
**Laanherstel Schoorstraat Udenhout**

Onderdeel  
**Principe doorsnede BuBeKo**

Opdrachtgever  
**Gemeente Tilburg**

Projectnummer **722190323** Status **Definitief**

Teknr. **02 van 02** Afm. **A3**

Besteknr. **93505076** Schaal **1:50**

Datum **10-06-2020**