


- Renovatie vloerbedekking**
- tapijttegels Desso
 - tapijttegels Desso
 - marmoleum
 - gietvloer
 - keramische tegels
 - gietvloer keuken
 - casco vloerafwerking
 - schoonloopmat

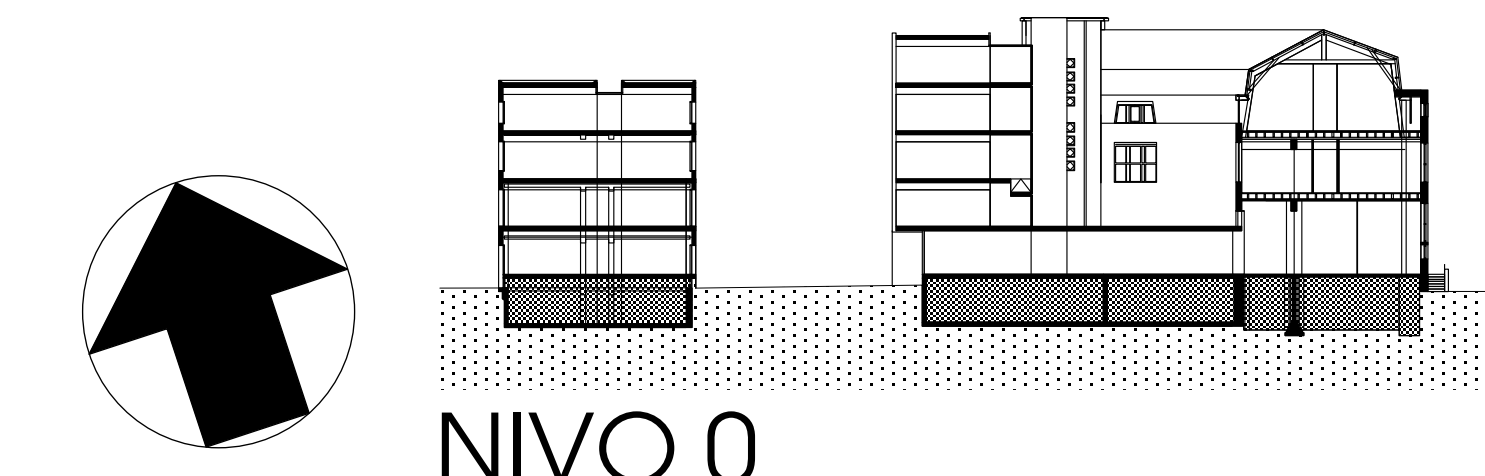

NIVO 0

Architect gebouwwaardering: **max van aerschot architect**
 Gebruikte onderlegger: Saarberg Van der Scheer & Partners: 1102-WT1300 d.d. 28.3.2013

Opdrachtgever: **Gemeente Haarlem**

Project: **Interieur Zijlpoort**

Fase: **Bouwvoorbereiding**

Onderdeel: **Interieurinpassing - souterrain - niveau 0 - Vloerbedekking**

Datum: **04.10.2012**

Werknummer	Tekeningnummer	Formaat	Schaal
D370-4	D370_4z-B_02001 -vb	A0	1:100

Wijziging: A 28.01.2013 Wijziging: B 15.04.2013 Wijziging: