



doorsneden A-A'

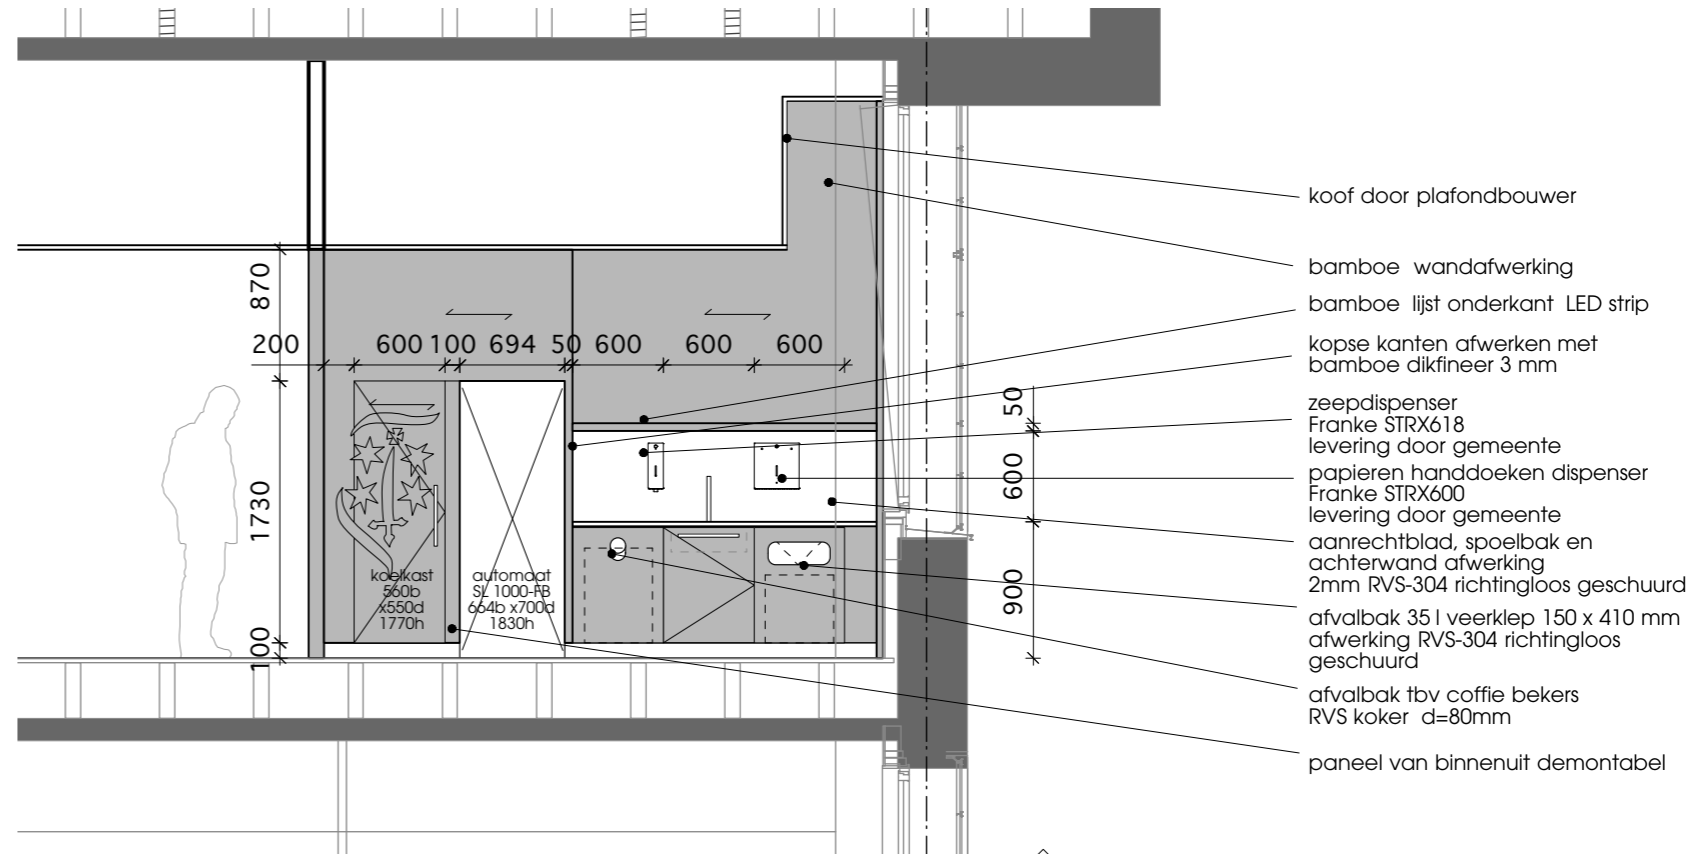

doorsnede B-B'


- koof door plafondbouwer
- bamboe wandafwerking
- bamboe lijst onderkant LED strip
- kopse kanten afwerken met bamboe dikfineer 3 mm
- zeepdispenser Franke STRX618 levering door gemeente
- papieren handdoeken dispenser Franke STRX600 levering door gemeente
- aanrechtblad, spoelbak en achterwand afwerking 2mm RVS-304 richtingloos geschuurd
- afvalbak 35 l veerlepel 150 x 410 mm afwerking RVS-304 richtingloos geschuurd
- afvalbak tbv koffie bekers RVS koper d=80mm
- paneel van binnenuit demontabel

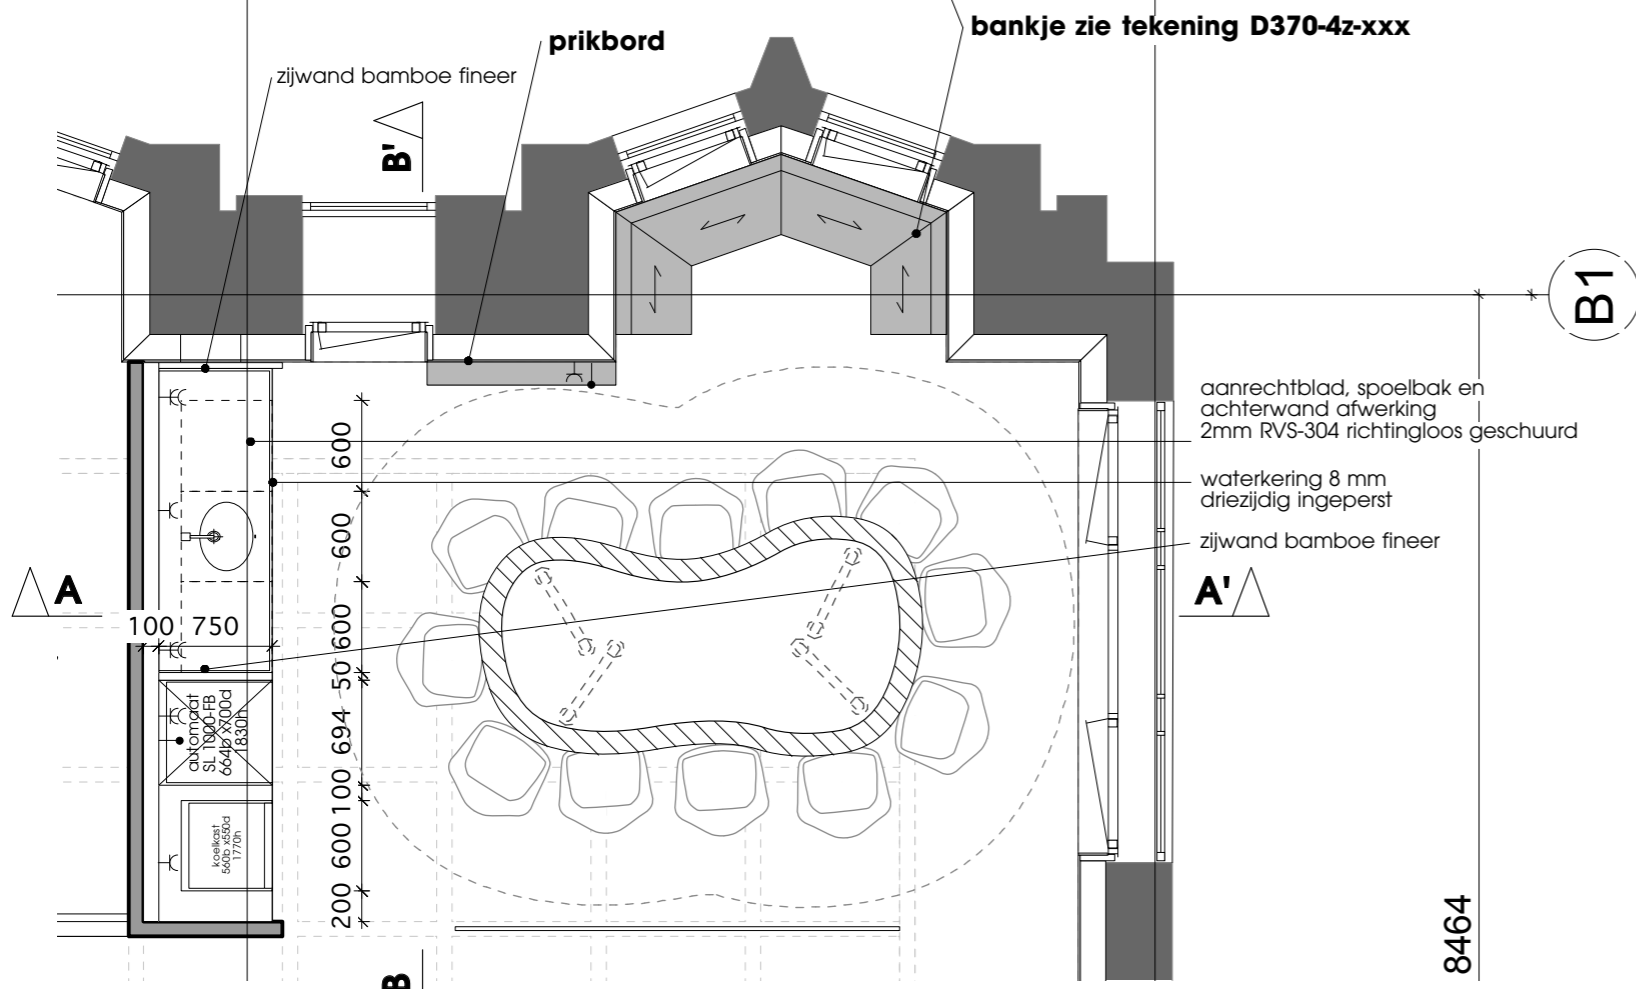

plattegrond



- aanrechtblad, spoelbak en achterwand afwerking 2mm RVS-304 richtingloos geschuurd
- waterkering 8 mm driezijdig ingeperst
- zijwand bamboe fineer

uitgangspunt: geen mokken alleen bekers!

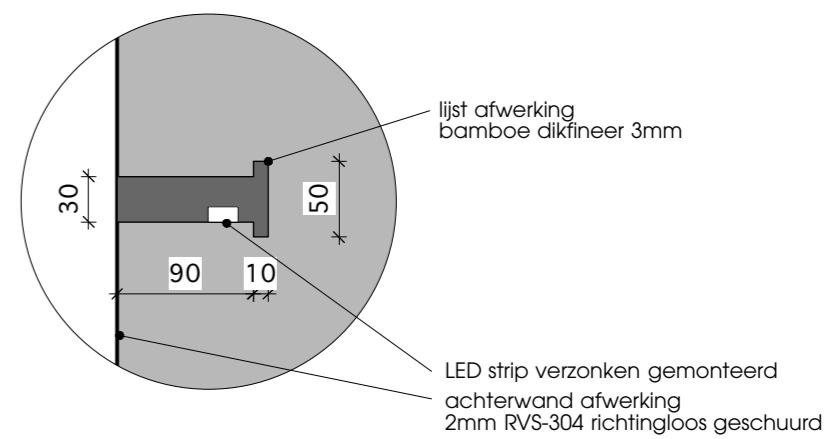


detail A bamboelijst met LED verlichting schaal 1:5

**MATEN IN HET WERK CONTROLEREN !**

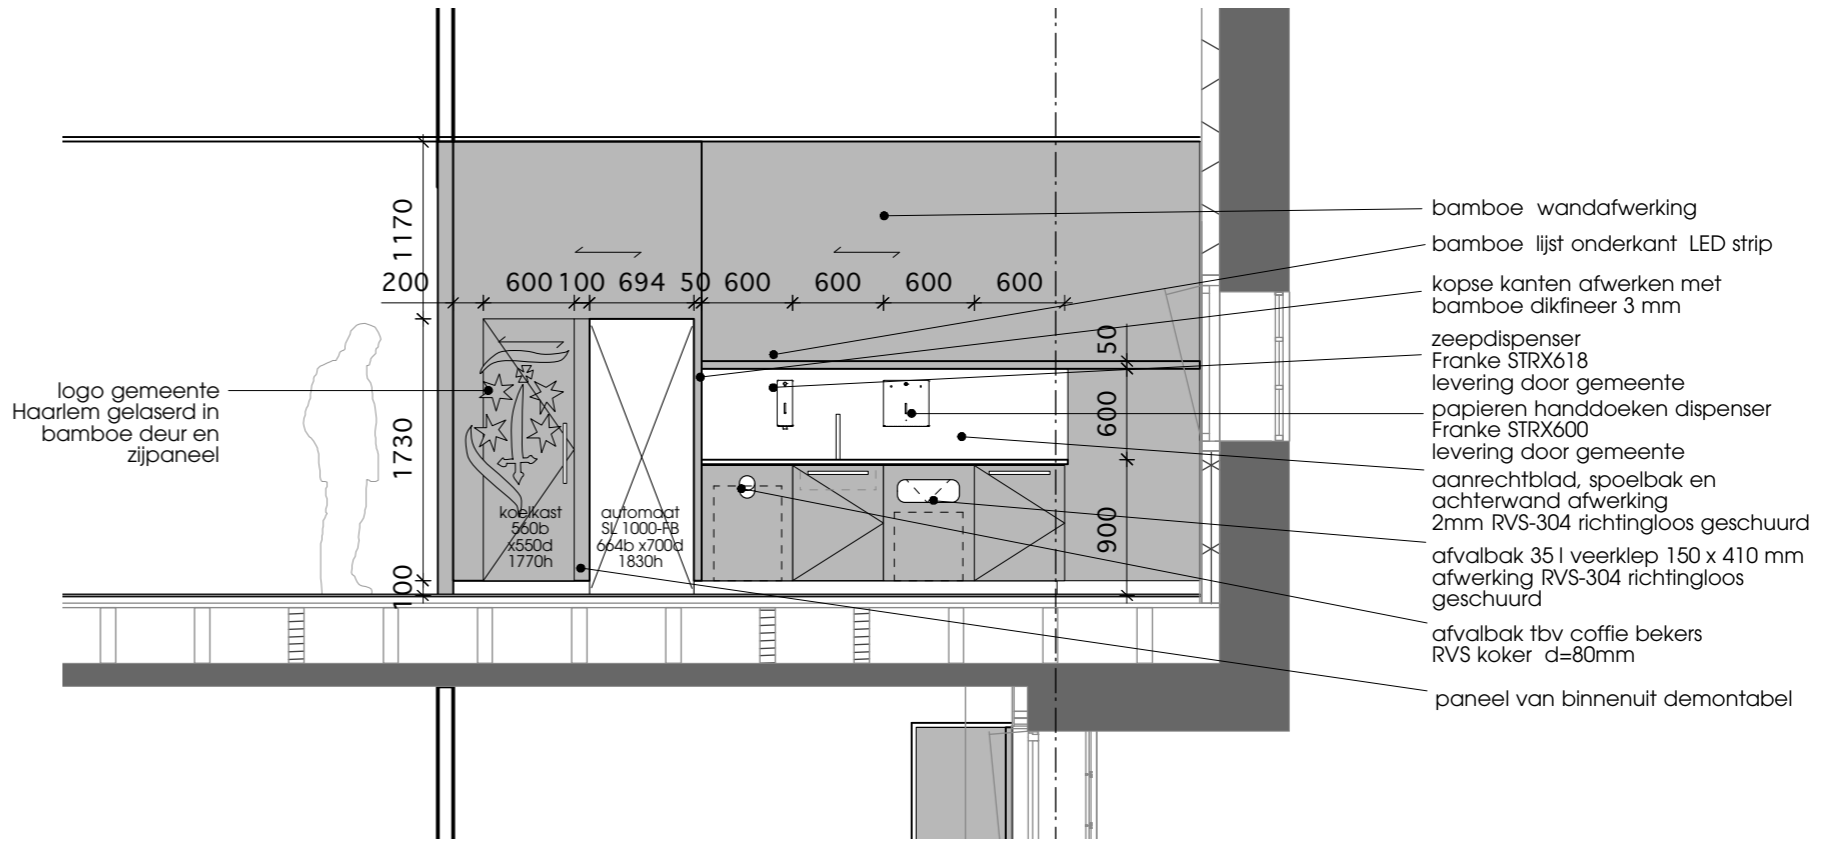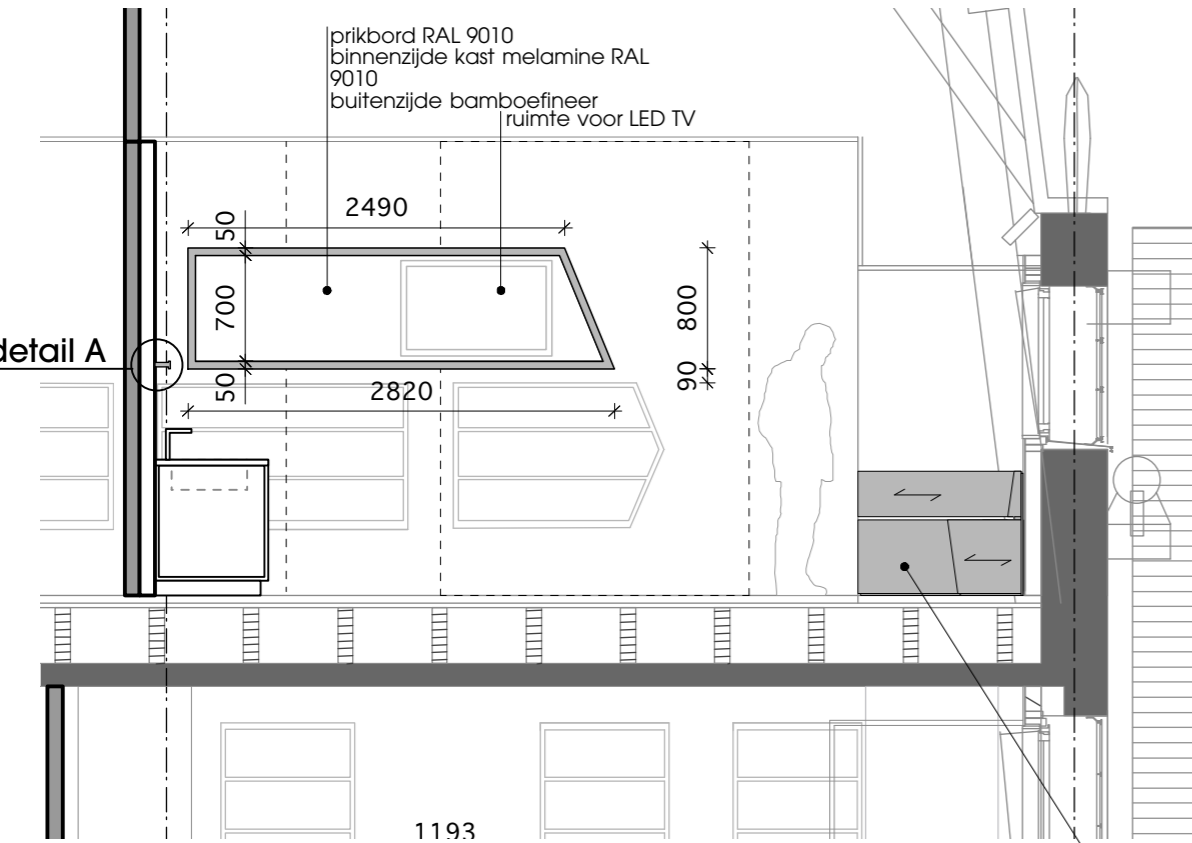


doorsneden A-A'

doorsnede B-B'

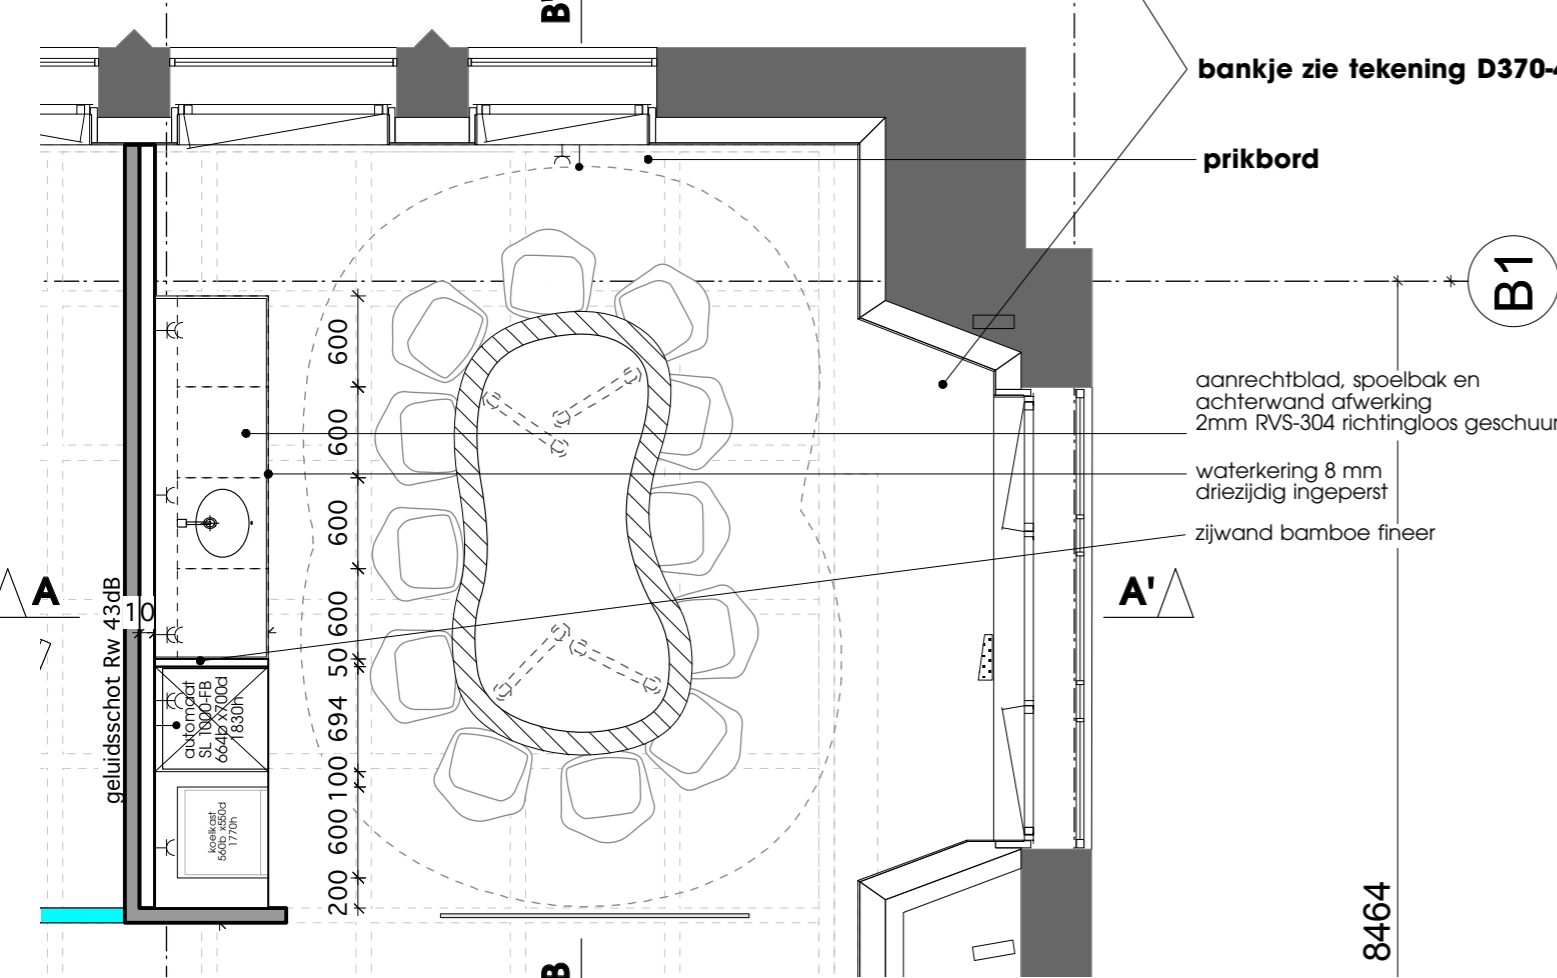


plattegrond

*uitgangspunt: geen mokken alleen bekers!*

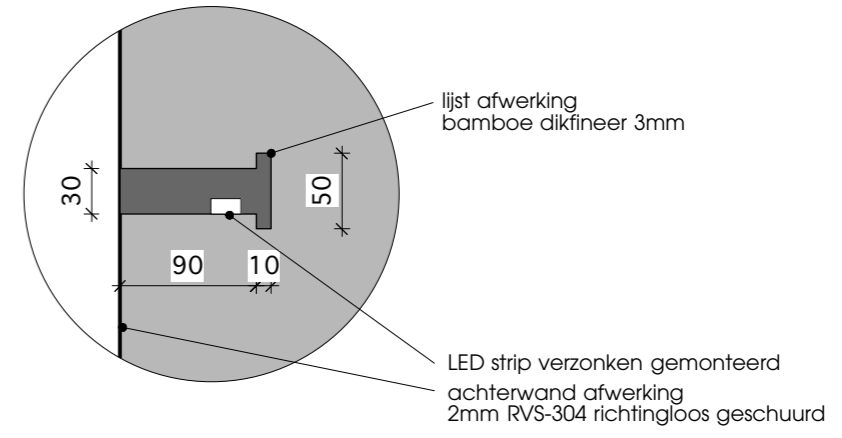


detail A bamboelijst met LED verlichting schaal 1:5

**MATEN IN HET WERK CONTROLEREN !**

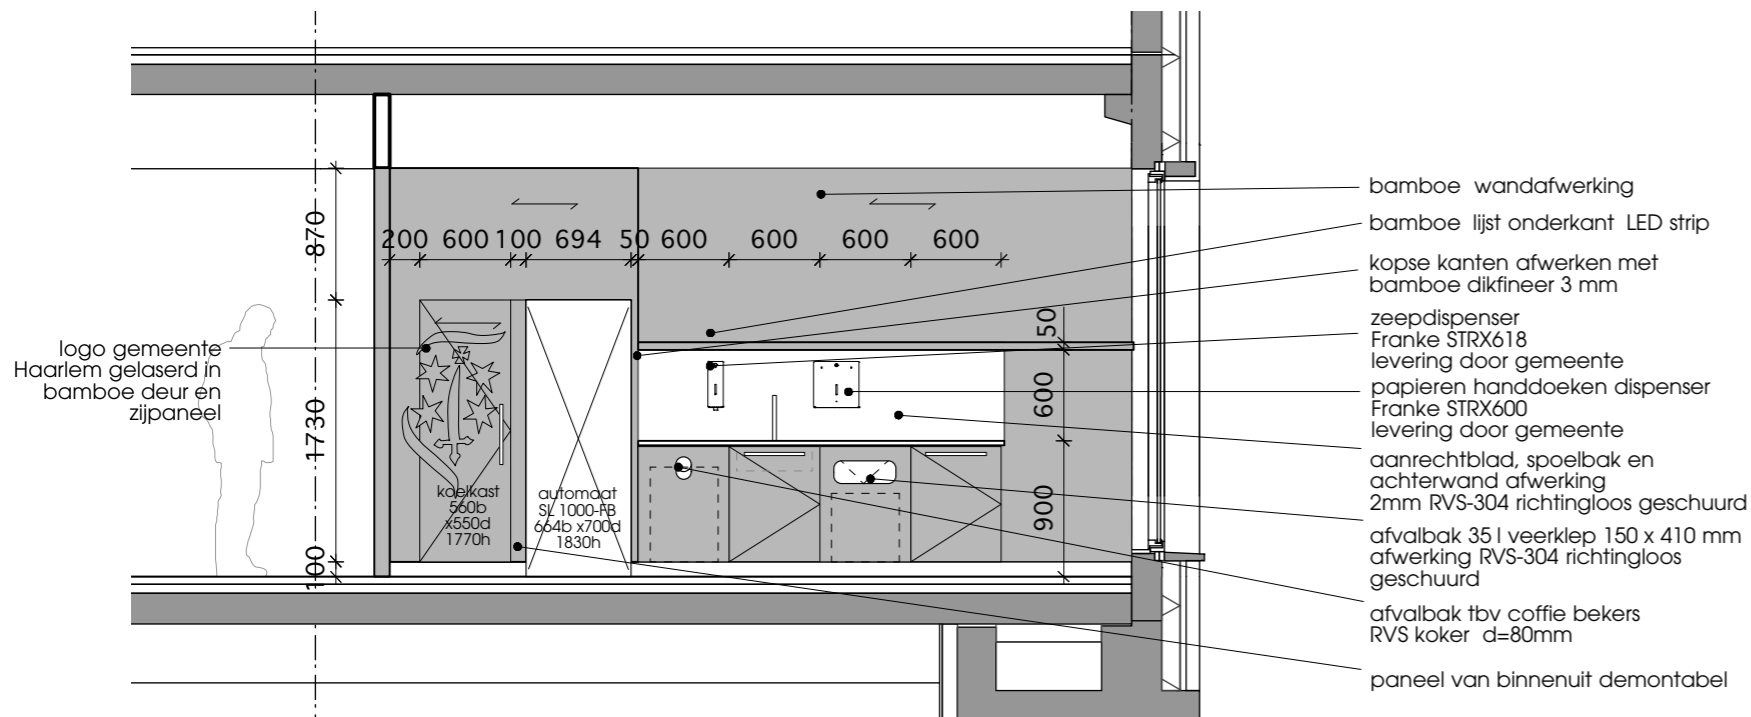


doorsneden A-A'

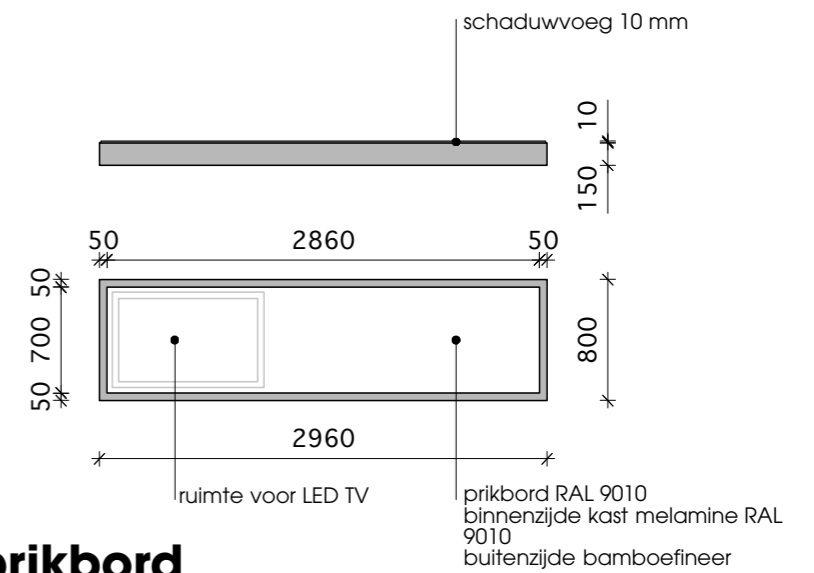


prikbord

uitgangspunt: geen mokken alleen bekers!

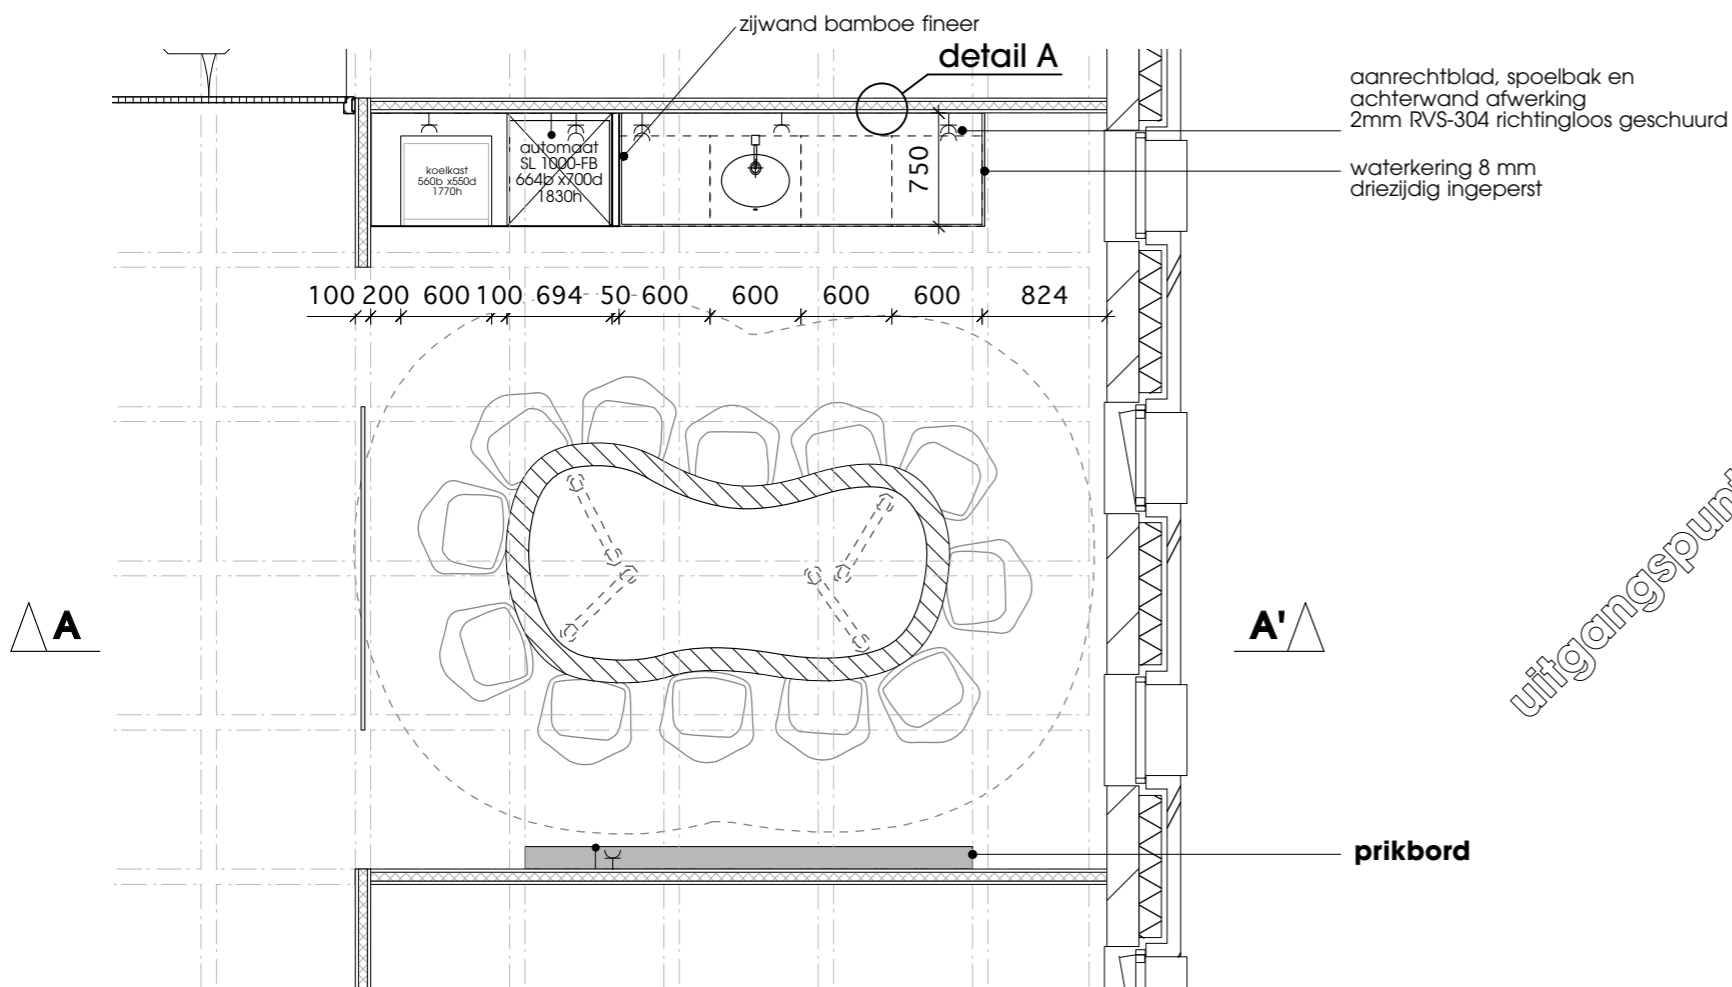


plattegrond

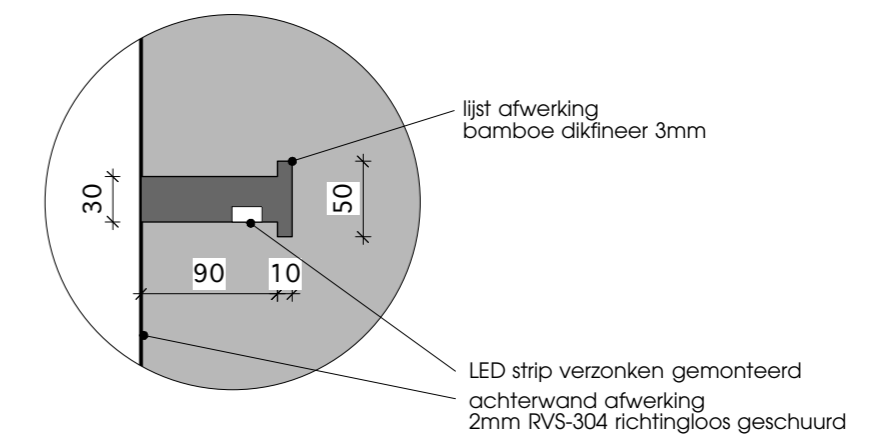

detail A bamboelijst met LED verlichting  
schaal 1:5


MATEN IN HET WERK CONTROLEREN !

- bamboe wandafwerking
- bamboe lijst onderkant LED strip
- kopse kanten afwerken met bamboe dikfijner 3 mm
- zeepdispenser Franke STRX618
- levering door gemeente
- papieren handdoeken dispenser Franke STRX600
- levering door gemeente
- aanrechtblad, spoelbak en achterwand afwerking 2mm RVS-304 richtingloos geschuurd
- afvalbak 35l veerklap 150 x 410 mm afwerking RVS-304 richtingloos geschuurd
- afvalbak tbv koffie bekers RVS koker d=80mm
- paneel van binnenuit demontabel

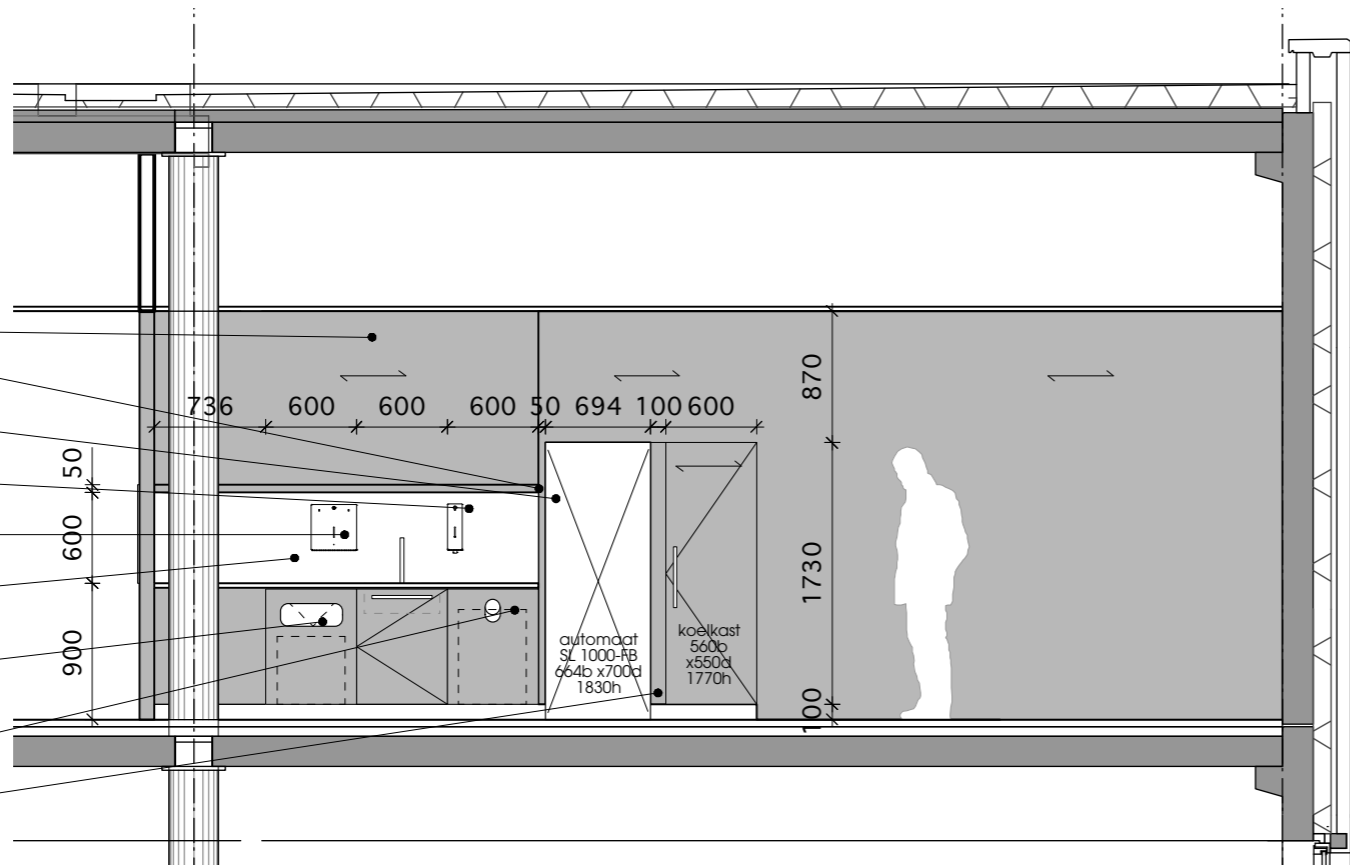


**doorsneden A-A'**

- aanrechtblad, spoelbak en achterwand afwerking 2mm RVS-304 richtingloos geschuurd
- zijwand bamboe fijner
- waterkering 8 mm driezijdig ingeperst

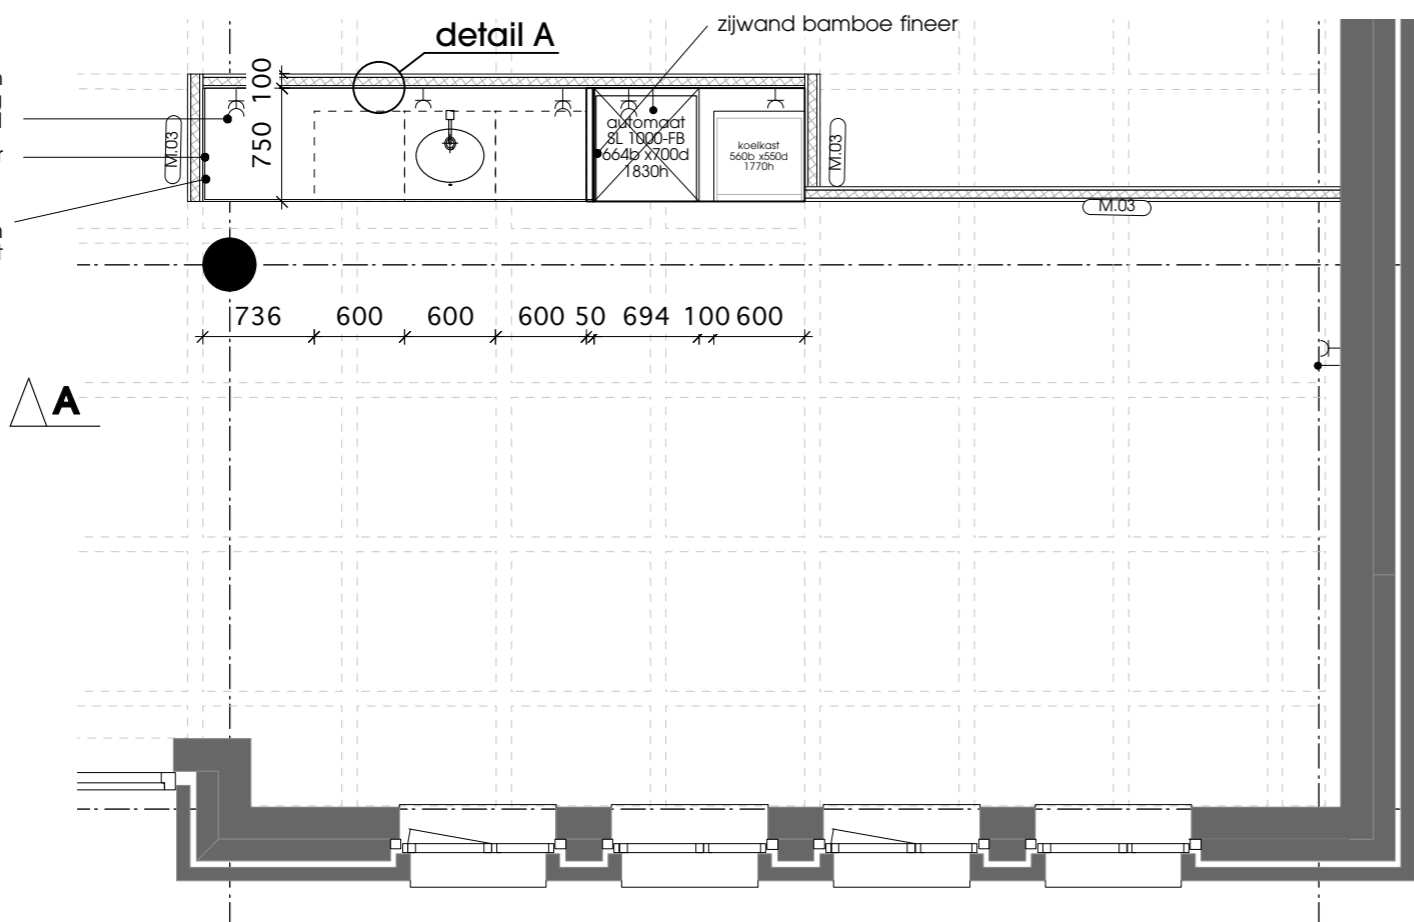


**plattegrond**

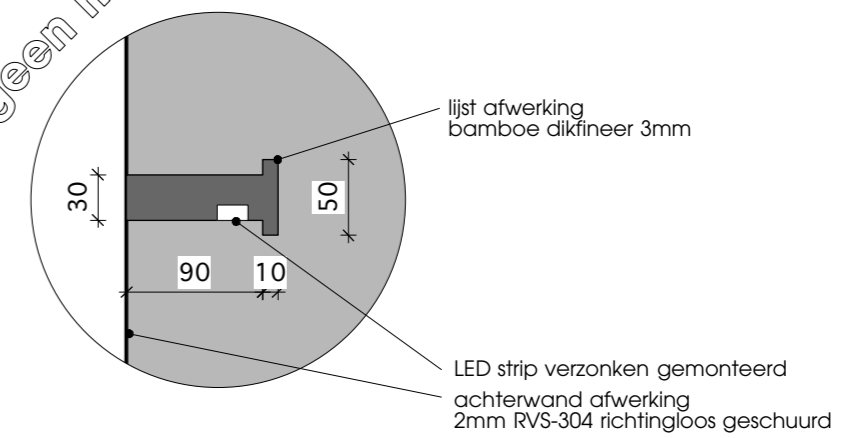


**detail A bamboelijn met LED verlichting schaal 1:5**

*uitgangspunt: geen mokken alleen bekers!*


**MATEN IN HET WERK CONTROLEREN !**

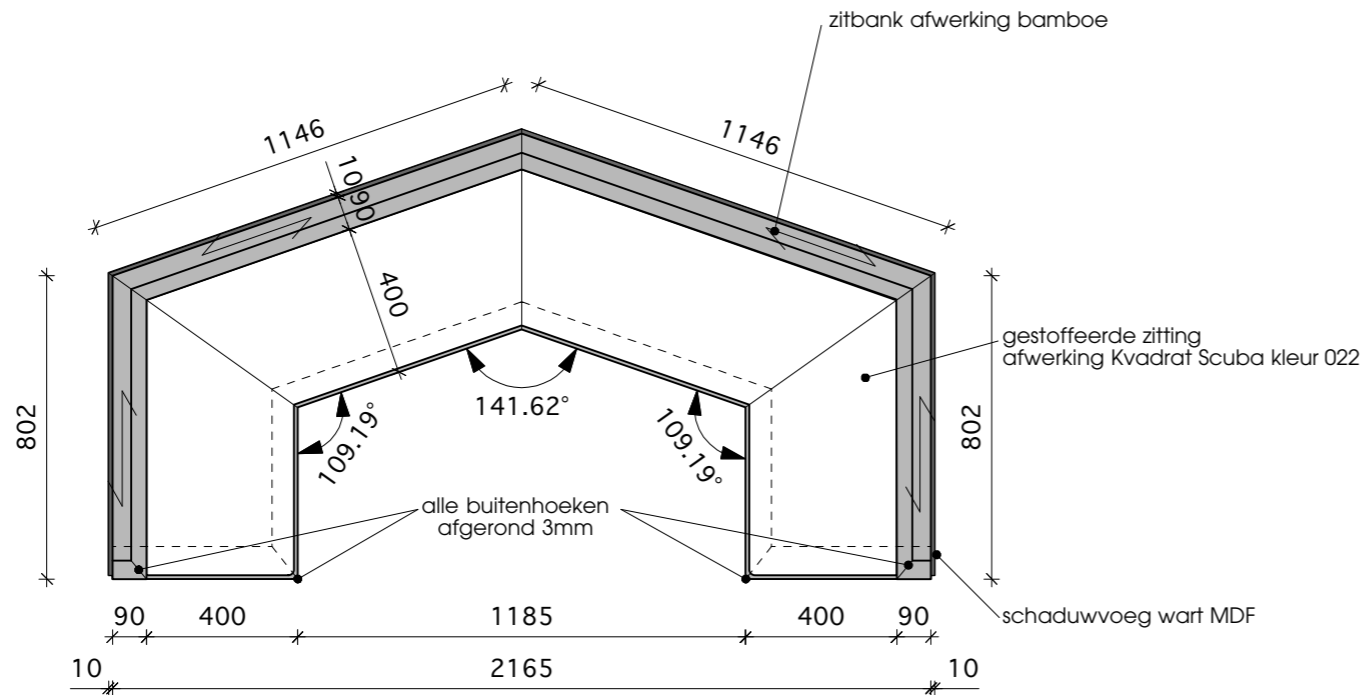

**plattegrond**

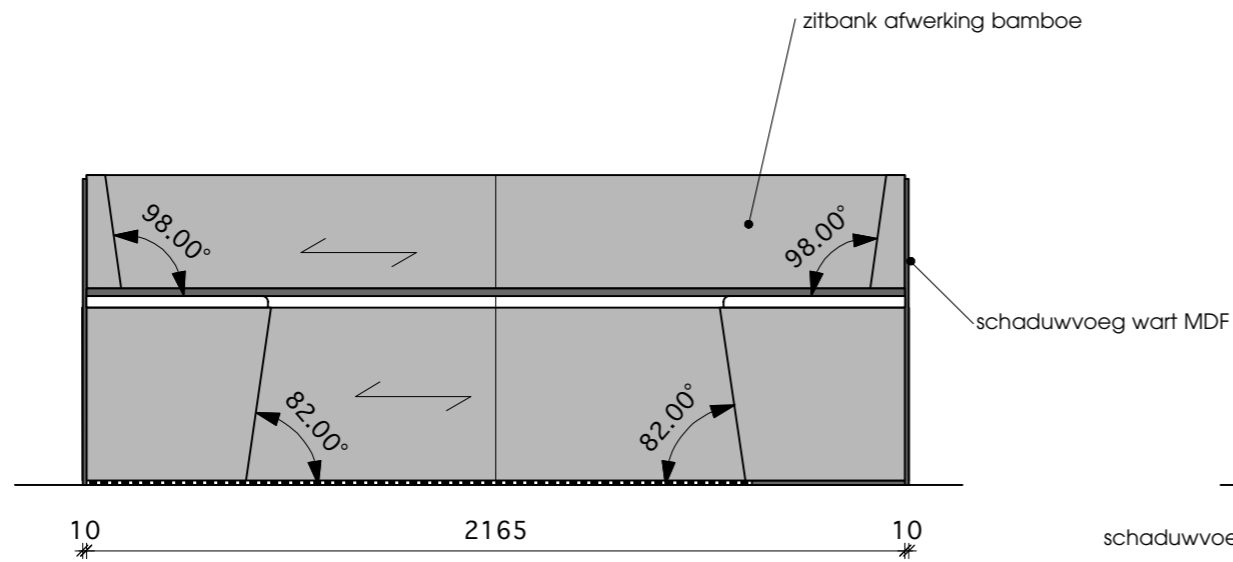


**aanzicht**

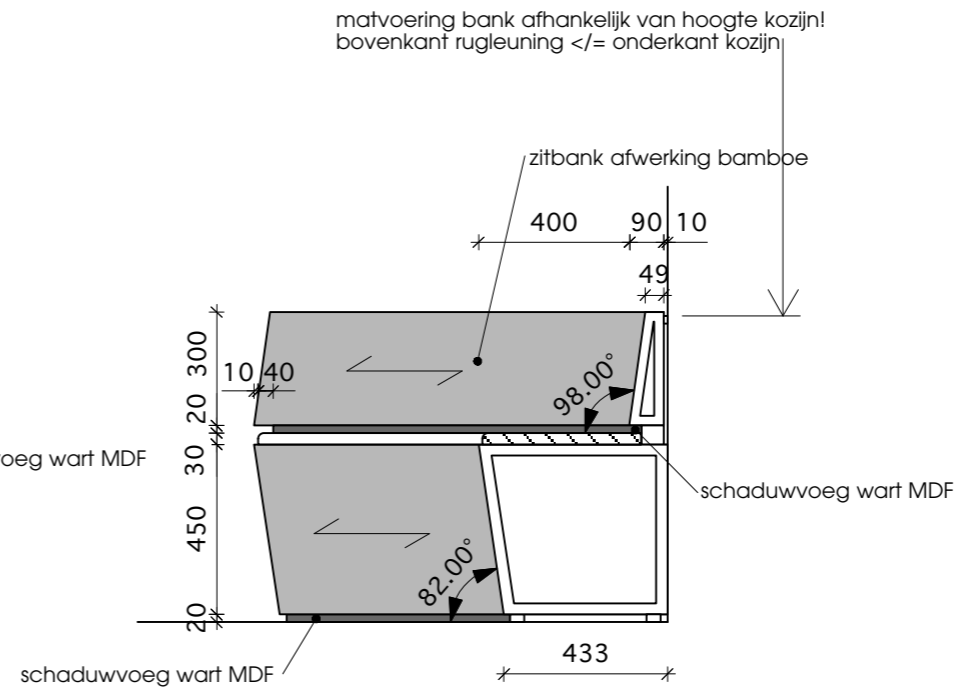


**doorsneden A-A'**


**MATEN IN HET WERK CONTROLEREN !**

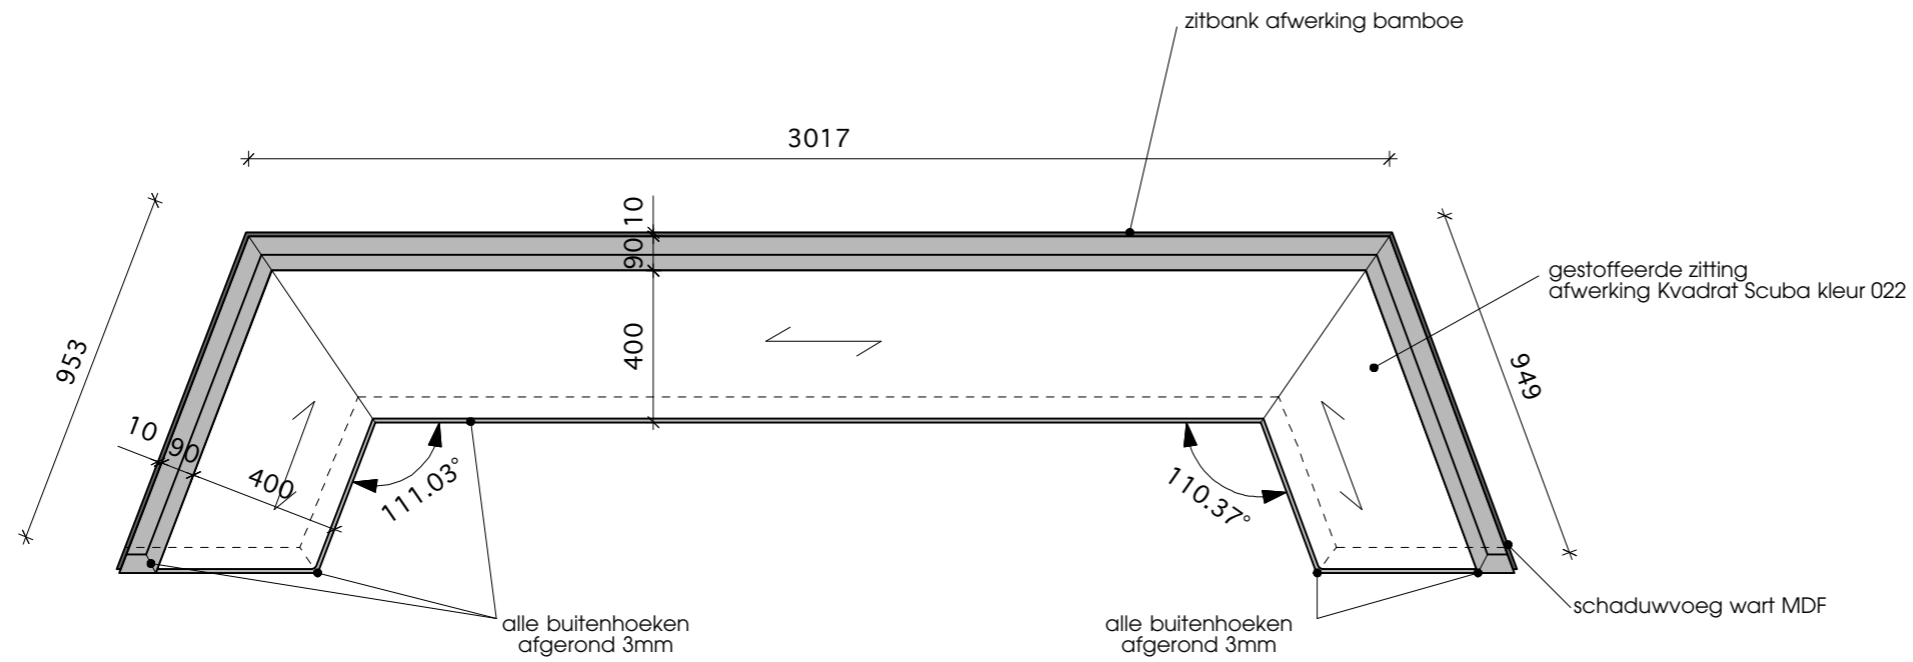

**plattegrond**

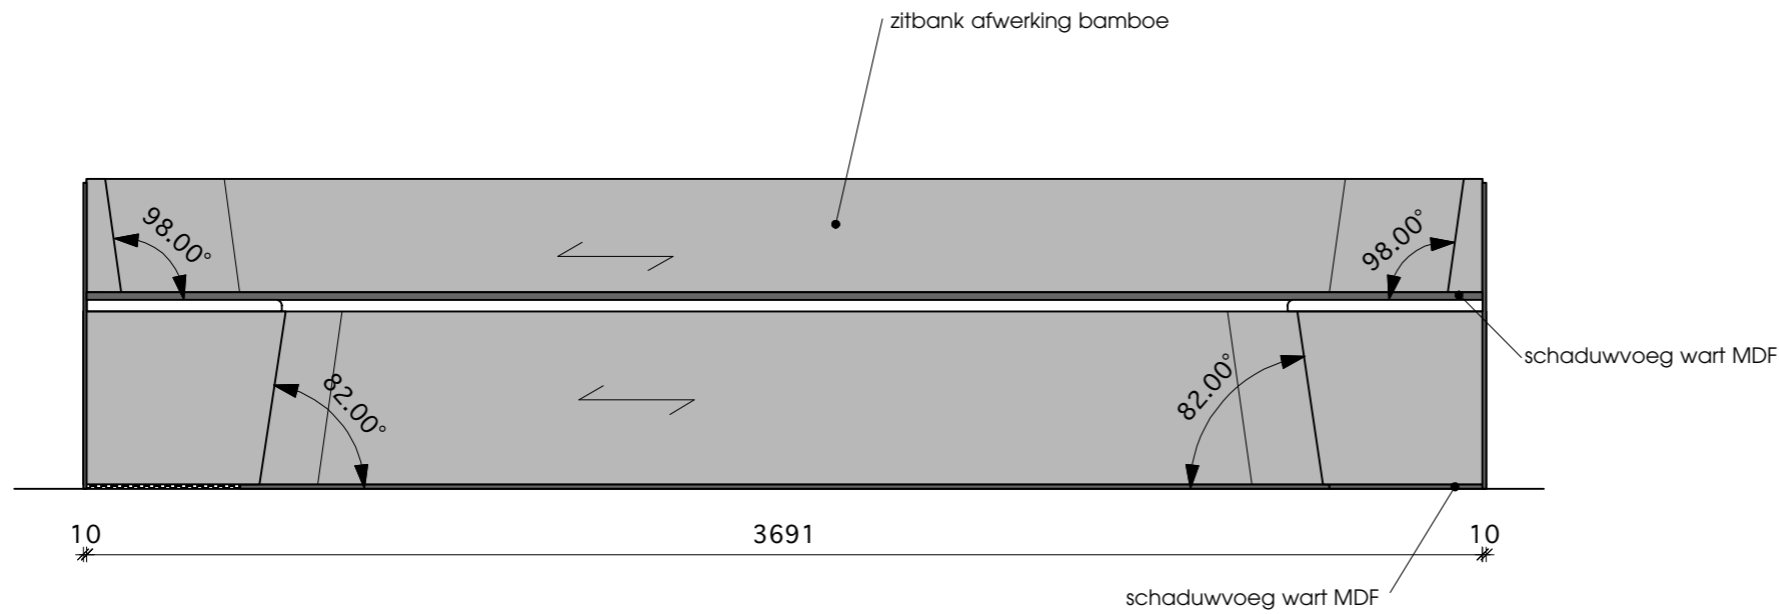


**aanzicht**

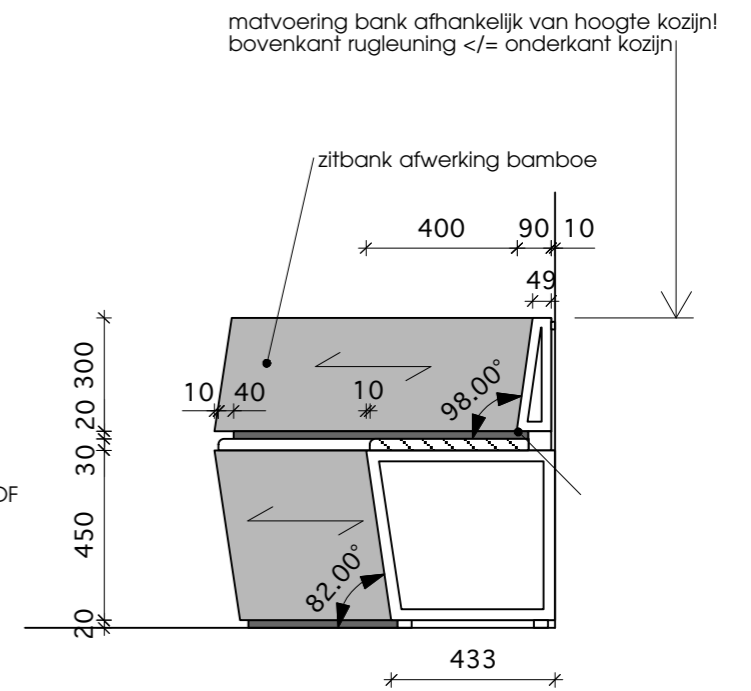


**doorsneden A-A'**


**MATEN IN HET WERK CONTROLEREN !**

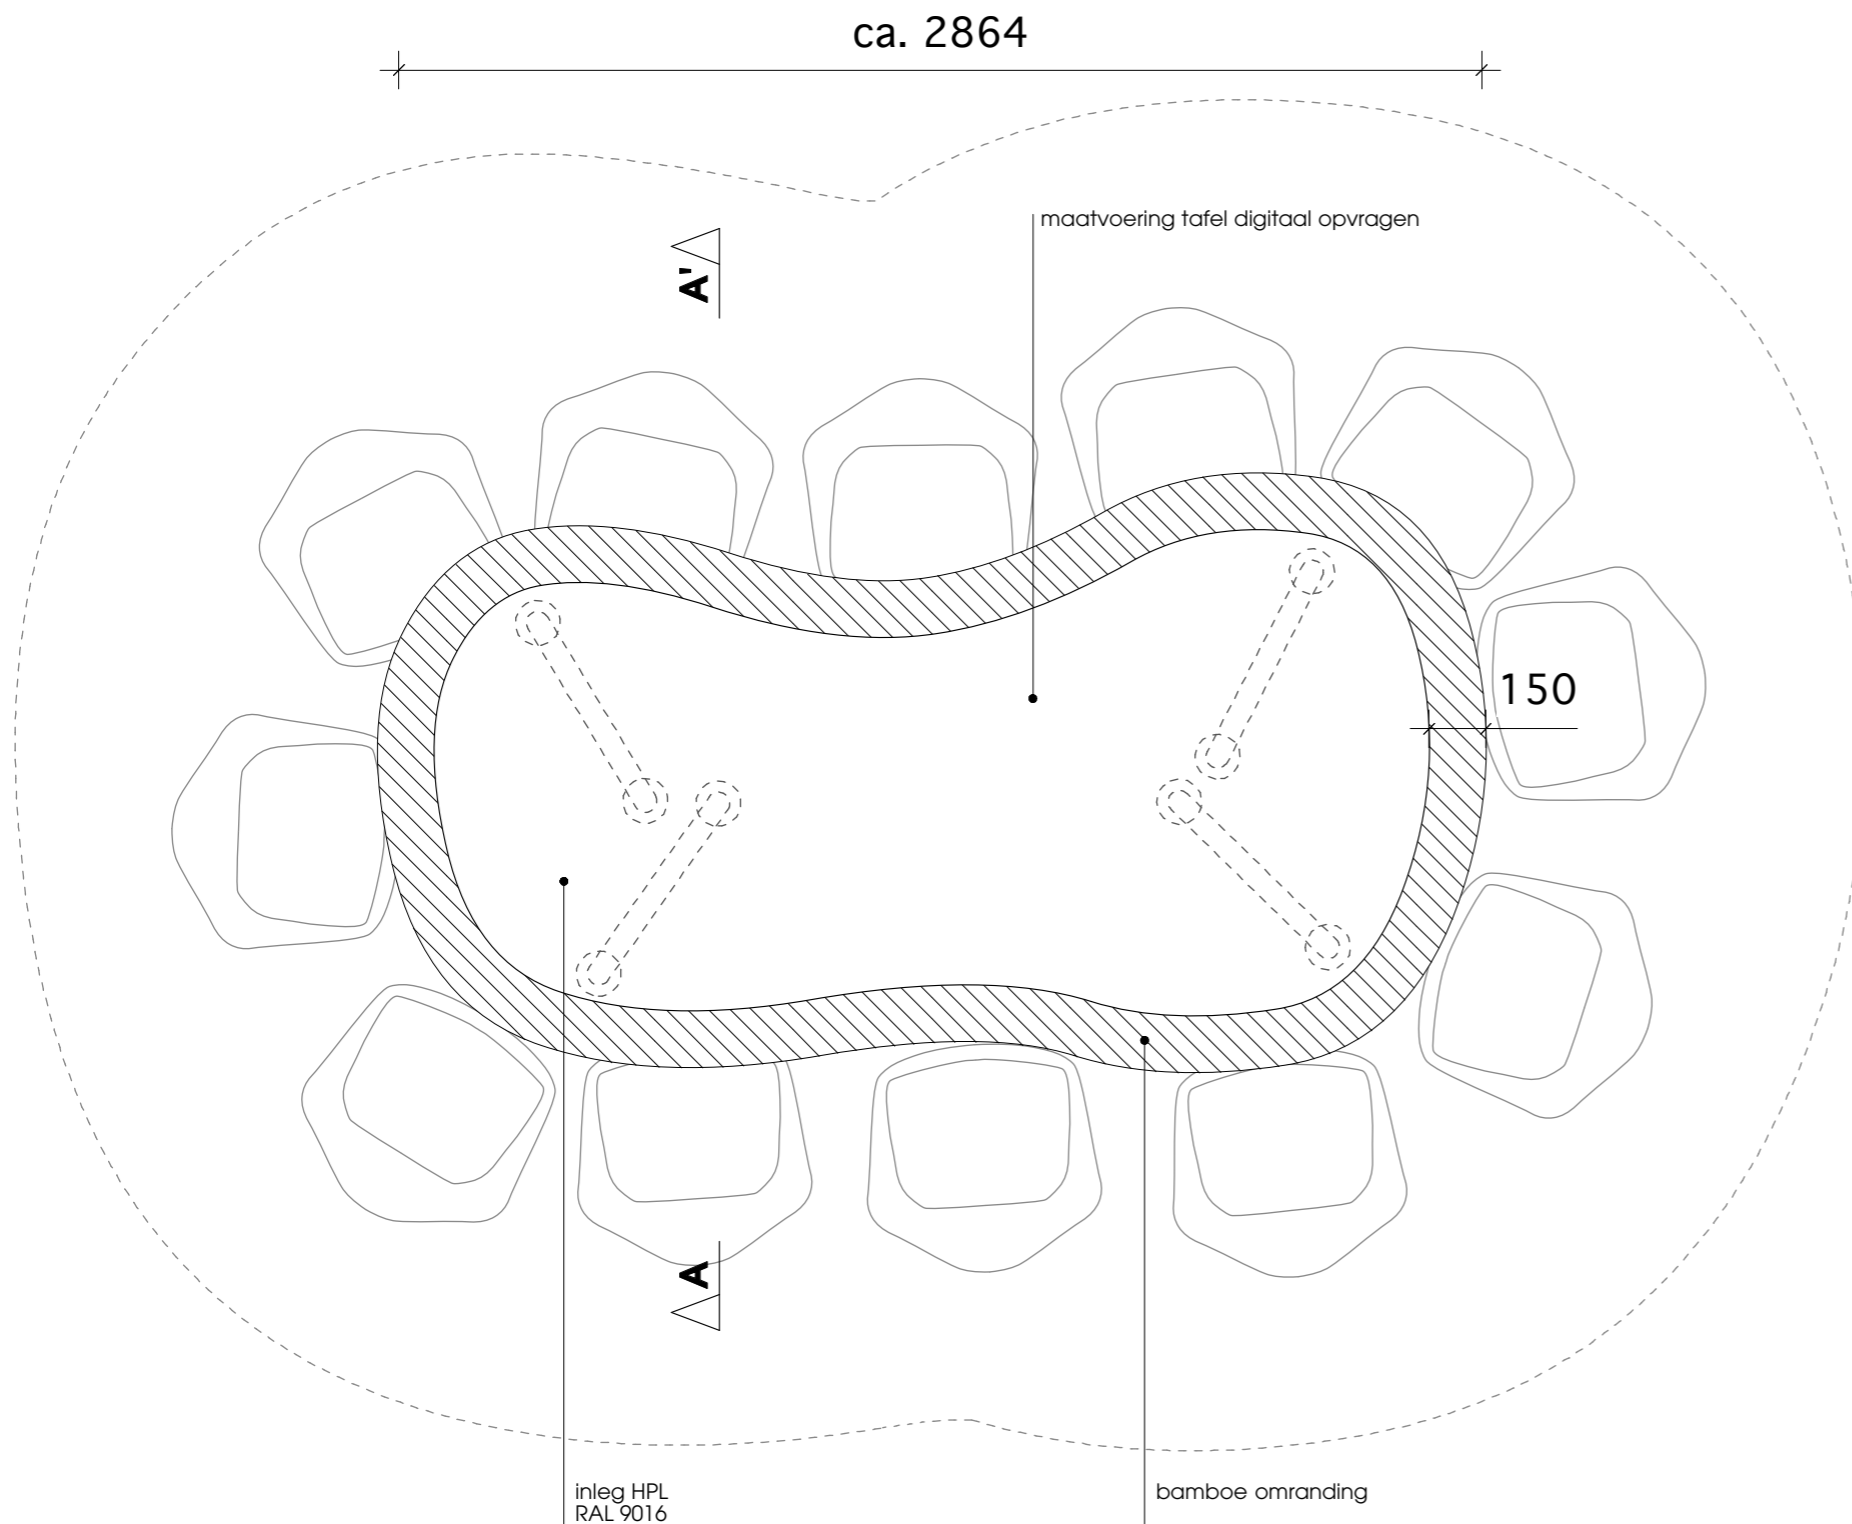


plattegrond

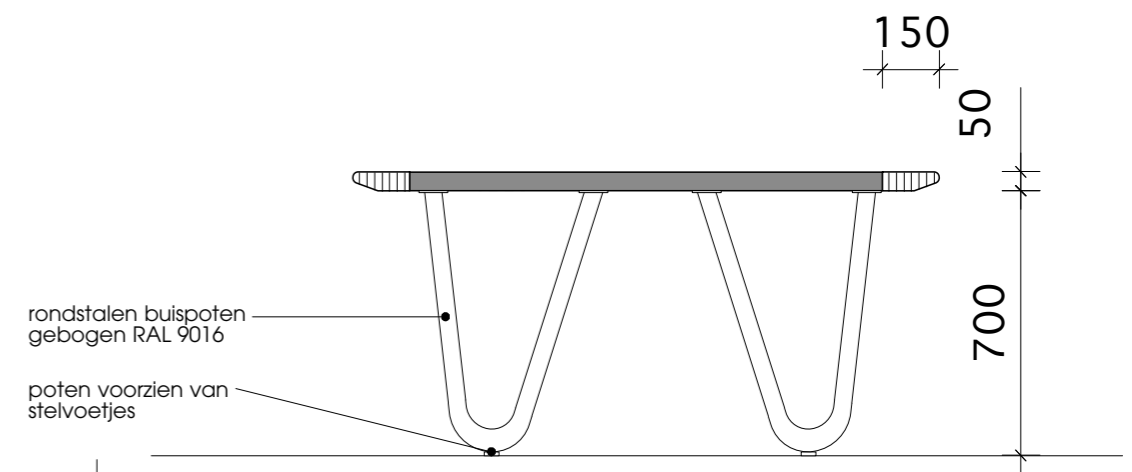

doorsnede A - A'

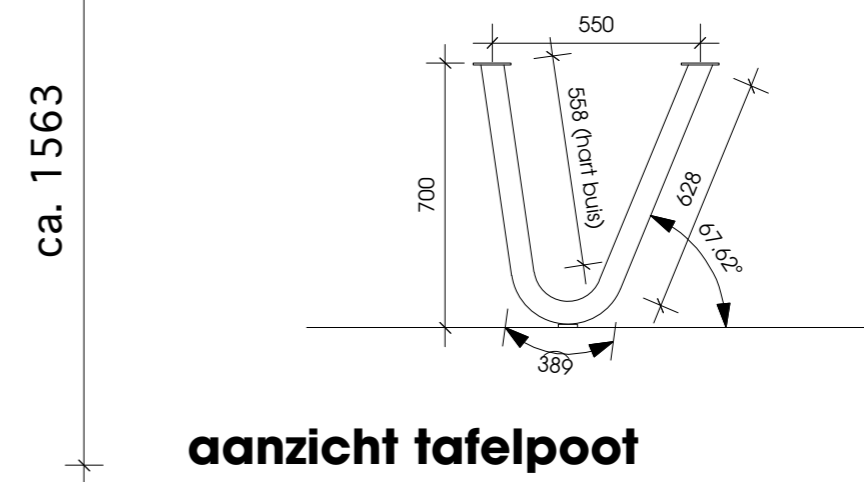

aanzicht tafelpoot

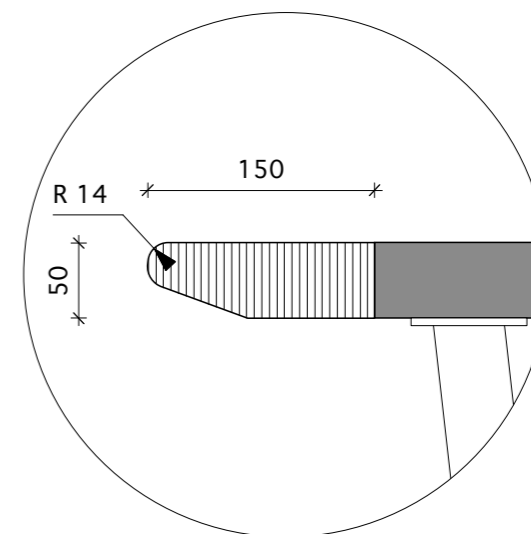

detail A bamboe omranding  
schaal 1:5