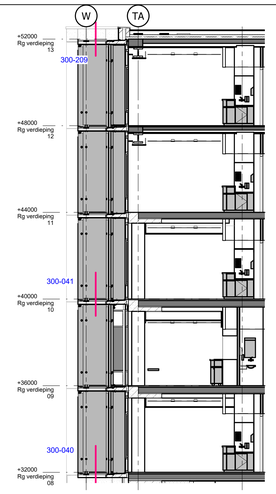

Westgevel (binnen 1-100)

schaal 1 : 100

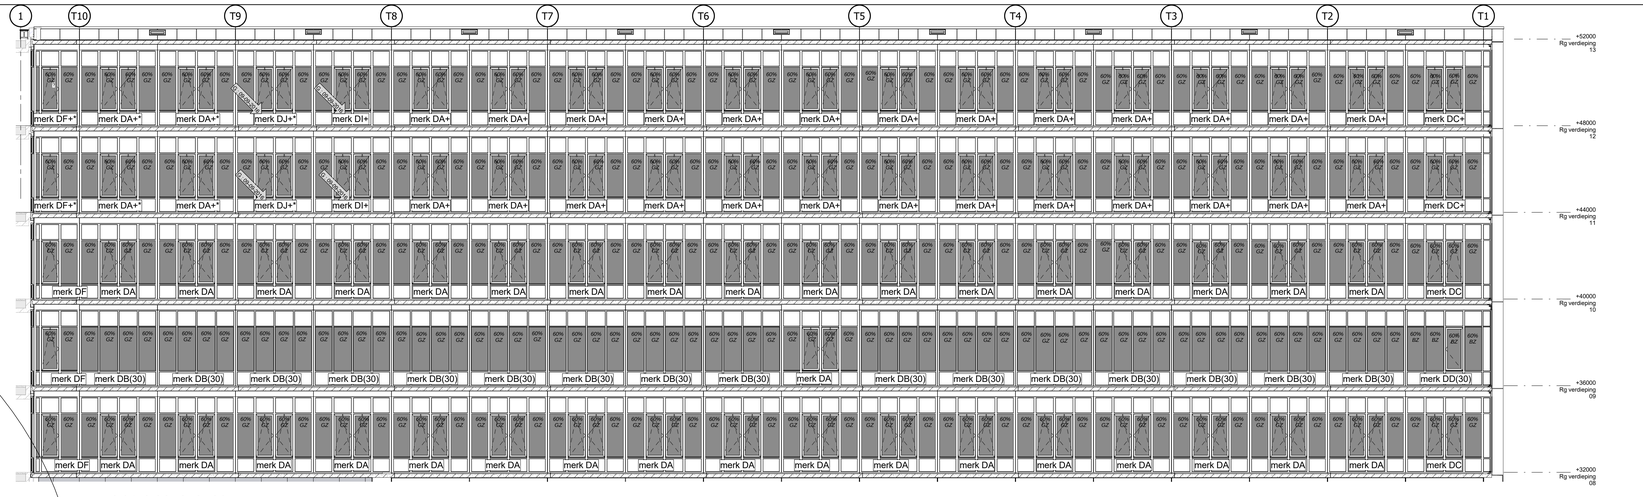

aanzicht dubbele huid (noordgevel)

schaal 1 : 100

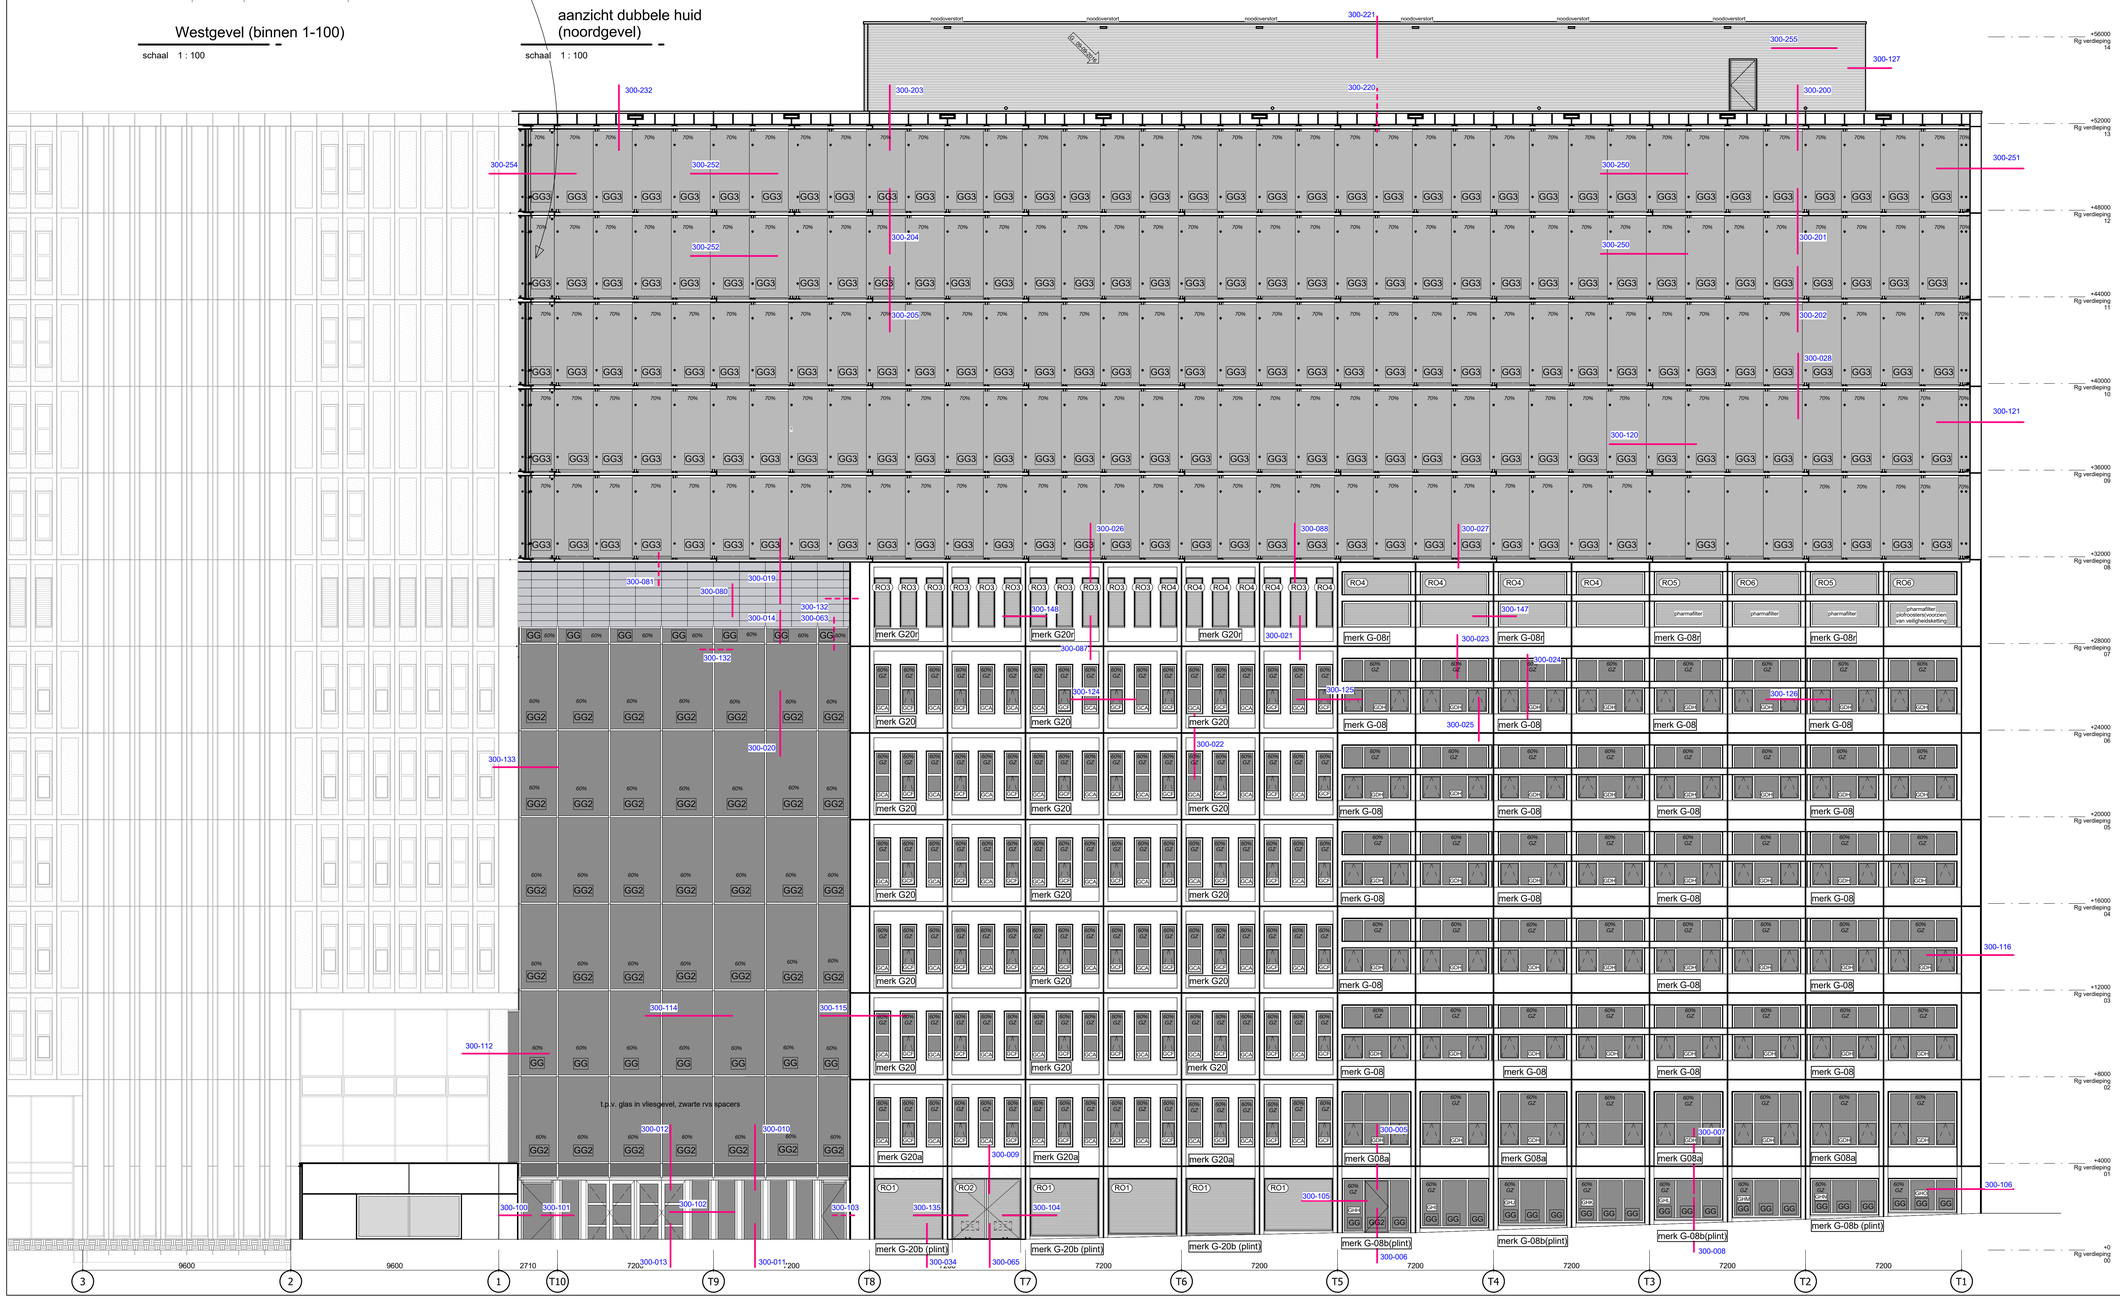
noodoverstort
+56000 Rg verdieping 14
+52000 Rg verdieping 13
+48000 Rg verdieping 12
+44000 Rg verdieping 11
+40000 Rg verdieping 10
+36000 Rg verdieping 09
+32000 Rg verdieping 08
+28000 Rg verdieping 07
+24000 Rg verdieping 06
+20000 Rg verdieping 05
+16000 Rg verdieping 04
+12000 Rg verdieping 03
+8000 Rg verdieping 02
+4000 Rg verdieping 01
+0 Rg verdieping 00
300-221
300-255
300-127
300-232
300-203
300-220
300-200
300-254
300-252
300-250
300-251
300-204
300-201
300-205
300-202
300-028
300-121
300-120
300-026
300-088
300-027
300-081
300-019
300-080
300-014
300-132
300-063
300-148
300-087
300-021
300-147
300-023
300-024
300-124
300-125
300-126
300-025
300-022
300-020
300-133
300-116
300-114
300-115
300-112
300-012
300-010
300-009
300-005
300-007
300-106
300-100
300-101
300-102
300-103
300-135
300-104
300-105
300-008
300-013
300-011
300-034
300-065
300-006
merk G20r
merk G-08r
merk G20
merk G-08
merk G20a
merk G08a
merk G-08b
merk G-08b (plint)
merk G-20b (plint)
GGA
GGB
GGC
GGD
GGE
GGF
GGG
GG2
pharmafilter
pictogrammen voorzien van veiligheidsaletting
t.p.v. glas in vliesgevel, zwarte rvs spacers
9600
9600
2710
7200
7200
7200