


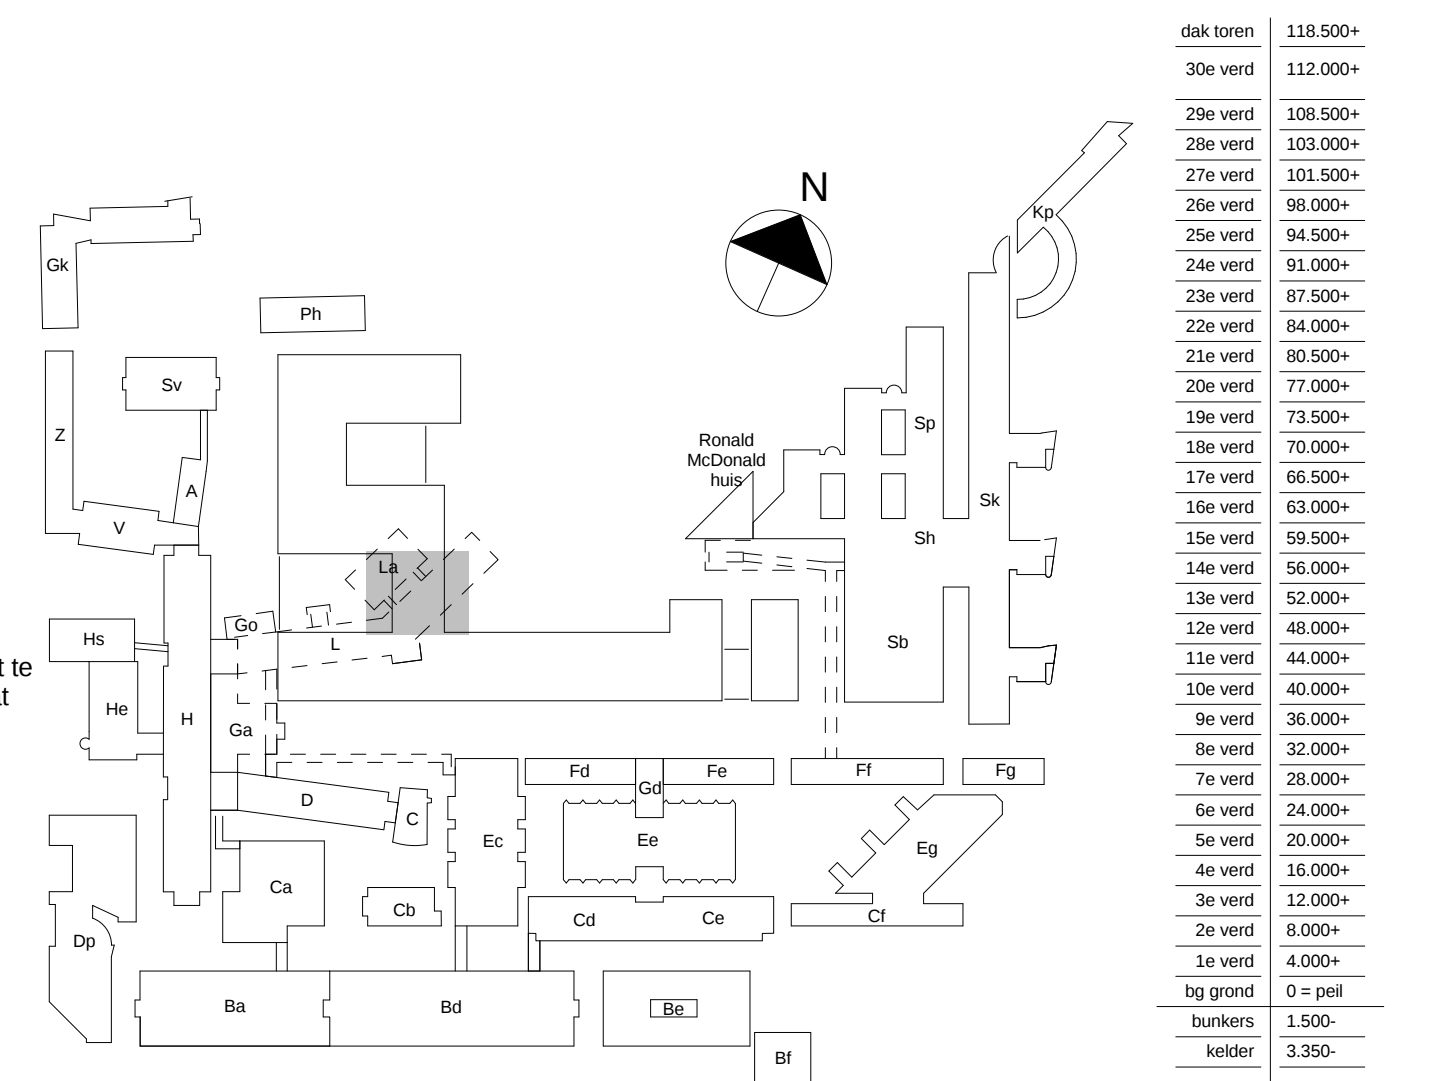

Wigenbos 20
Postbus 298 - 3300 AG Dordrecht
T (078) 633 06 60

www.egm.nl

EGM architecten

gecertificeerd: ISO 9001:2008, ISO 14001:2004

BOUWUITVOERING

omschrijving

Gevefragment oostgevel 5e verdieping Quench pipes MRI's doorvoeren door gevel

datum	schaal	formaat	tekeningnummer				
			fase	bouwdeel	nivo	nummer	wijz
26-05-2015	1 : 50	A2 (840)	BU	West	05	8337	