
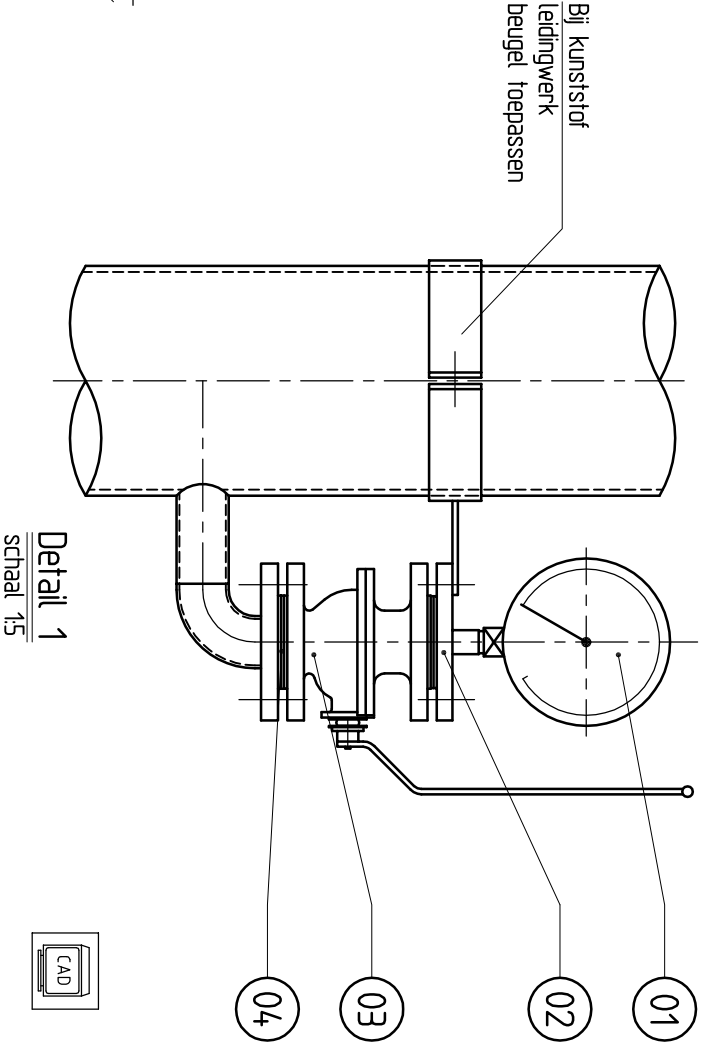


STUK NUMMER	AANTAL	BENAMING	MATERIAAL EN/OF HALF-FABRICAAT	NORMAANDIJUNG OF ARIETIENEN	OPMERKENGEN
01	1	MANOMETER		ZIE VOORSCHER.	
02	1	DRUKOPNEMER	DN40	ZIE VOORSCHER.	
03	1	KOGELKRAAN	DN40	ZIE VOORSCHER.	
04	2	PAKKING 3mm	NEOPRENE	Ø92x49x3	

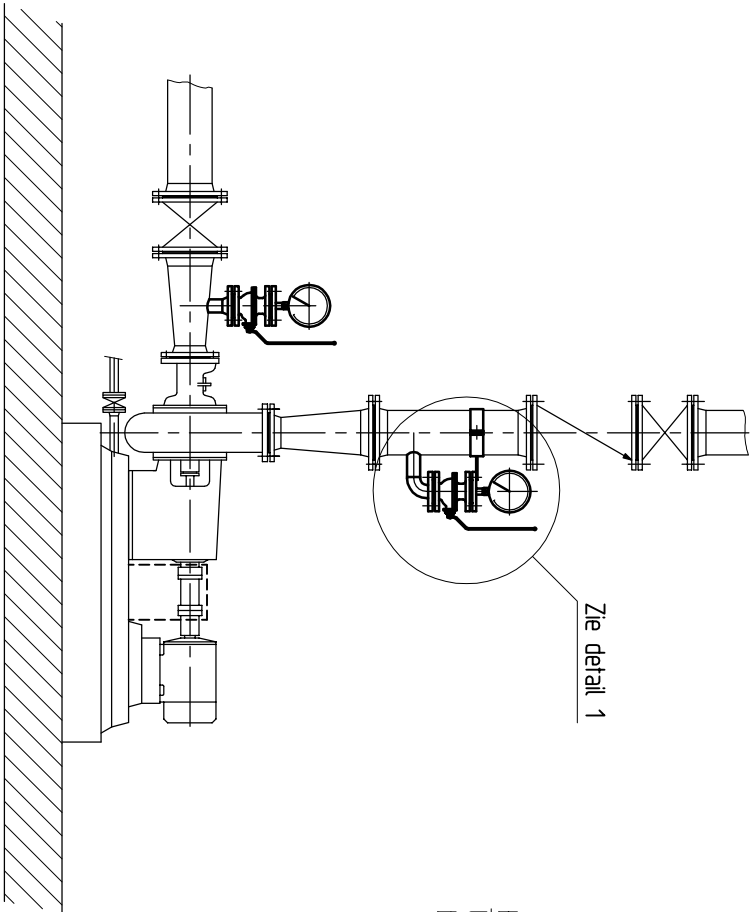

Opmærkingen:

- Uitvoeren volgens de "Algemene voorschriften voor de nieuwbouw, aanpassing en/of onderhoud van installaties".
- De manometer dient vertikaal afleesbaar gemonteerd te worden.
- Bouten M16 DIN 933 RVS A4, lengte bij montage bepalen.
- Bouten voorzien van sluitring RVS A4 DIN 125A

Deze tekening is eigendom van het Hooftgemeenschapschap Hollands Noorderkwartier en wordt uitgeleend onder de voorwaarde dat de leener ervoor zorgt dat het niet zal worden gereproduceerd, gekopieerd, uitgeleend of op enig ander wijze verspreid, noch gebruikt voor enig ander doel dan voor welke het ter beschikking is gesteld.

Nieuwe HHNK onderhoek		Kader en onderhoek vernieuwd		Nieuwe HHNK onderhoek		Omschrijving	
TDB	JJ	TDB	JJ	JWA	Gez.	 hooftgemeenschapschap Hollands Noorderkwartier Postbus 130 1135 ZK Edam Telf: 0299-663000 Fax:0299-663333	
08.04.	08.97	12-06	Dat.				
C	B	D	Wijz.				
RWZI/RG ALGEMEEN							
standaardtekening droog opgestelde centrifugaalpom manometerleiding voor slib tot 12% droge stof							
Mech.		Schaal: 1:20		Getekend de Boer		23.04.93	
Revisie		Gezien		Jonker		23.04.93	
IKC							
				Form.		Reg. nr.	
				A3		33353	