

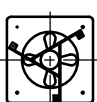


Dakdoorvoer t.b.v.
luchtinlaat

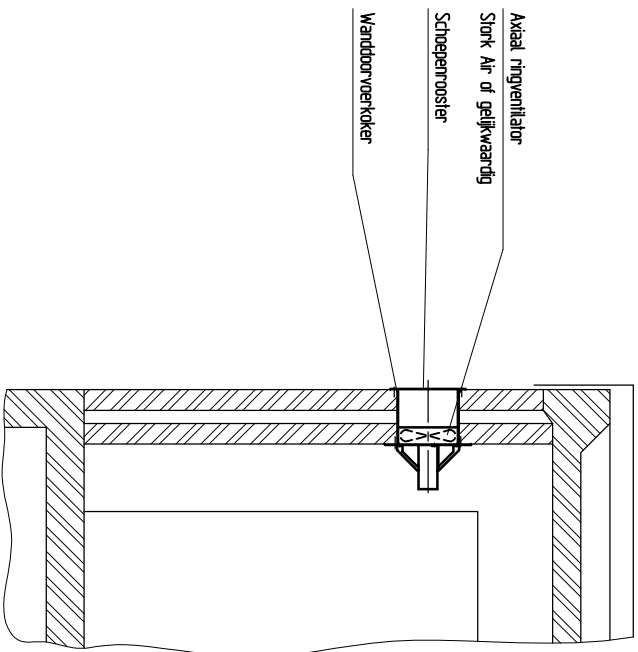

Ruimteventilatie

- Opmerkingen:**
- Lijven volgens de "Algemene voorschriften voor de nieuwbouw, aanpassing en/of onderhoud van installaties".
 - Leidingdiameter ed. afhankelijk van ventilatordiameter.
 - Ventilatieleiding in voldoende male buigen.

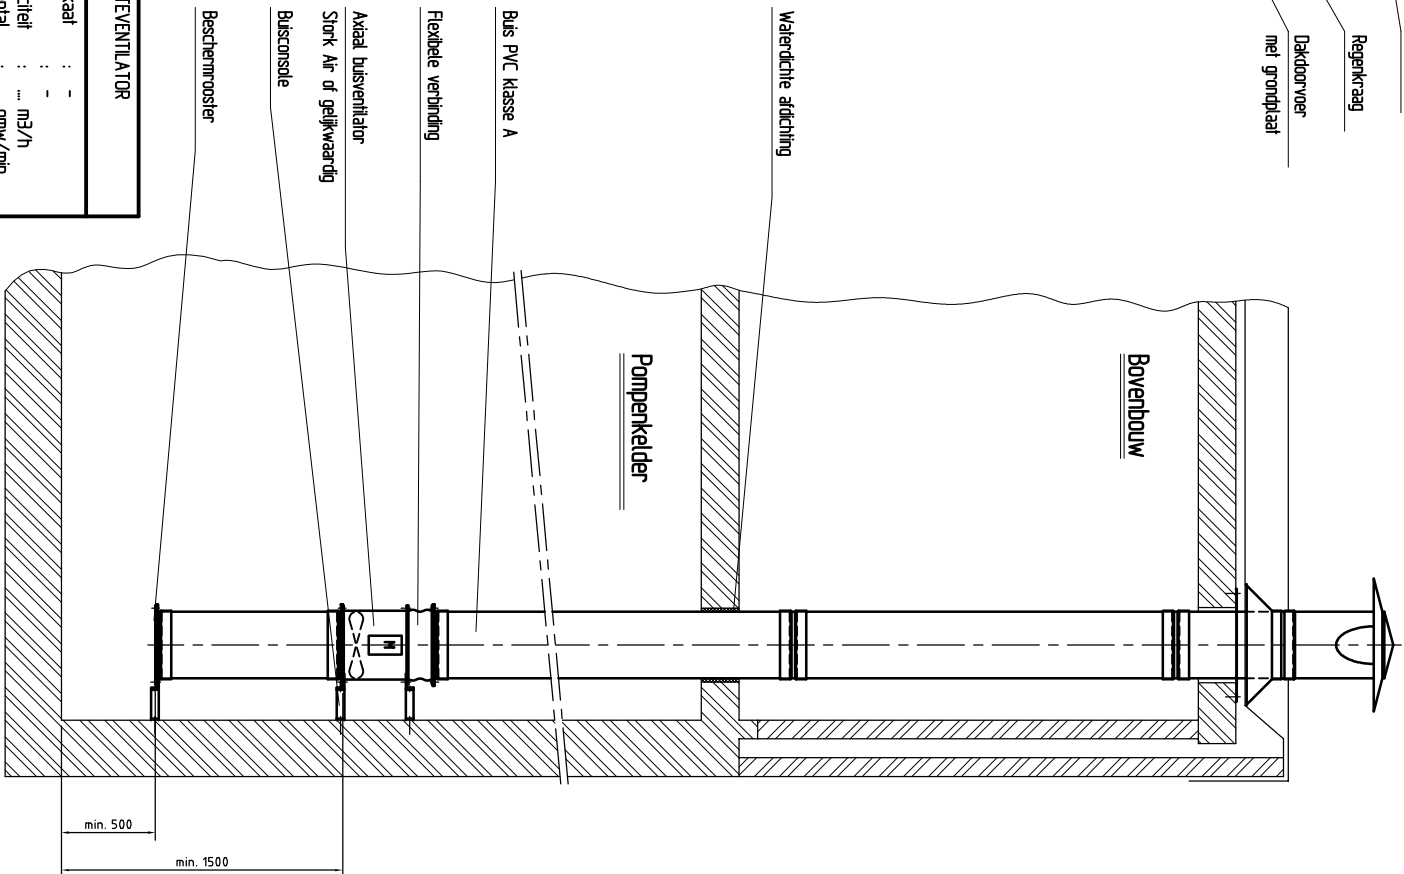

Deze tekening is eigendom van het Hoogheemraadschap Hollands Noorderkwartier en wordt uitgeleverd onder de voorwaarde dat de lezer erover zorgt dat het niet zal worden gereproduceerd, verspreid, uitgeleend of op andere wijze verspreid, noch gebruikt voor enig ander doel dan voor welke het ter beschikking is gesteld.

KELDERVENTILATOR		RUIMTEVENTILATOR	
P.....		P.....	
fabrikaat	:	fabrikaat	:
type	:	type	:
capaciteit	:	capaciteit	:
toerental	:	toerental	:
vermogen	:	vermogen	:
aantal	:	aantal	:

min. 500
min. 1500

Kelderveventilatie

Nieuwe HHNK onderhoek		Nieuwe HHNK onderhoek		Omschrijving	
JVA	TAB	JVA	TAB	RWZI/RG ALGEMEEN standaardtekening ventilatie kelder en bovenbouw principe-tekening	
JW	JJ	JW	JJ	Mech. Getuend de Boer 24.1198	
12-06	08-04	Dat.	Gez.	Revisie 24.1198	
B	A	WIZ		Form. Reg. nr. 49243	



Hoogheemraadschap
Hollands
Noorderkwartier

Postbus 130
1135 ZK Edam
Tel: 0299-663000
Fax: 0299-663333