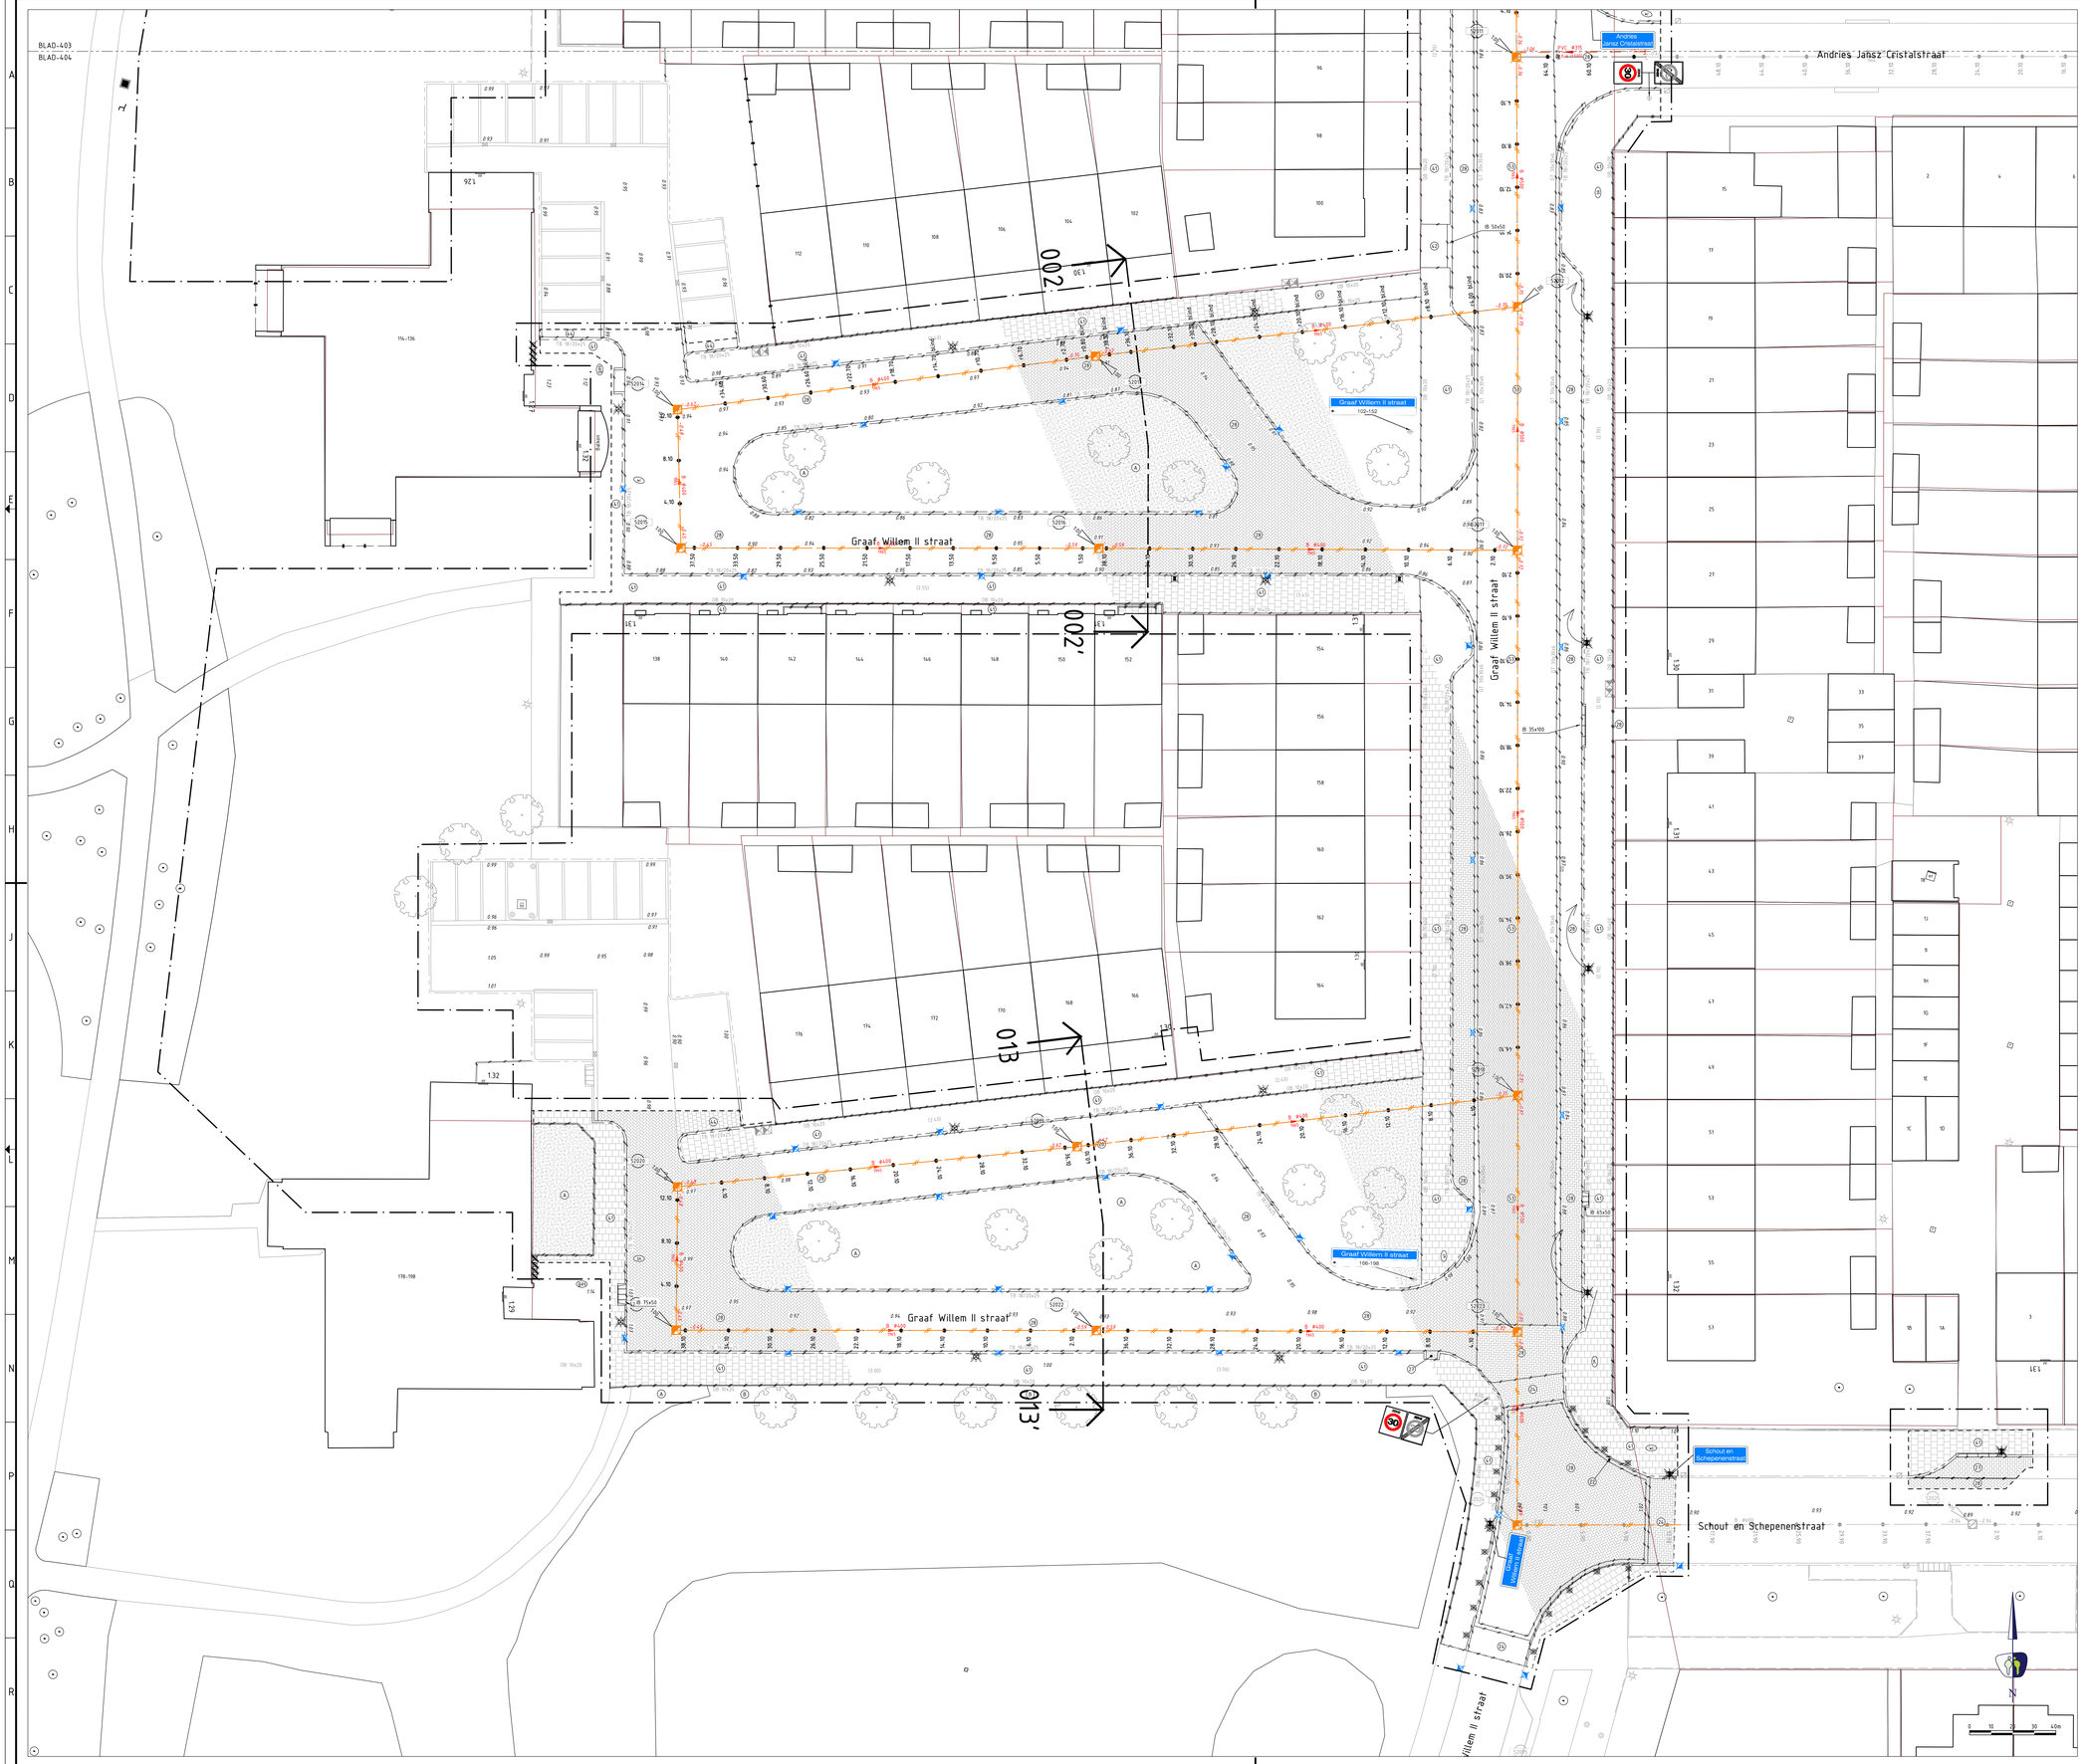

LEGENDA

ALGEMEEN

Contouren GBKN
Werkgrens
Kadastrale grenzen
Bestaande hoogte (t.o.v. N.A.P.)

KANTOPSLUITINGEN

Verwijderen opsluitband 100x200 mm
Verwijderen trottoirband 130/150x250 mm
Verwijderen trottoirband 180/200x250 mm
Streklaag betonstraatstenen 80-20 zwart-wit
Goottegel 300x300x60 mm
Goottegel 300x150x60 mm
Verwijderen betonnen keerwandje
Verwijderen inritblokken 450x500 mm (links/midden/rechts)
Verwijderen inritblokken 350x1000 mm (links/midden/rechts)
Verwijderen inritblokken 750x500 mm (links/midden/rechts)

VERHARDINGEN

Kant verharding
Trapfrezen
Materiaalgrens

ELEMENTENVERHARDING

1 Verwijderen straatbaksteen dikformaat, halfsteensverband, kleur rood
3 Verwijderen straatbaksteen dikformaat, halfsteensverband, kleur rood/geel
4 Verwijderen straatbaksteen dikformaat, keperverband, kleur rood/geel
22 Verwijderen betonstraatstenen dikformaat, kleur grijs
23 Verwijderen betonstraatstenen dikformaat, kleur geel
24 Verwijderen betonstraatstenen keiformaat, kleur zwart/wit
25 Verwijderen betonstraatstenen keiformaat, kleur zwart
27 Verwijderen betonstraatstenen keiformaat, kleur grijs
28 Verwijderen betonstraatstenen keiformaat, kleur heide paars
41 Verwijderen betontegels 300x300x45 mm, halfsteensverband
42 Verwijderen betontegels 300x300x60 mm, halfsteensverband
43 Verwijderen betontegels 300x300x80 mm, halfsteensverband
44 Verwijderen betontegels 200x200x50 mm, kleur zwart
46 Verwijderen betontegels 200x200x50 mm, kleur wit
45 Verwijderen betontegels 600x400 mm, kleur grijs
Verwijderen verkeersegel 500x500 mm
Verwijderen containertegel

BITUMINEUZE VERHARDINGEN

Zagen asfalt
51 Verwijderen asfaltverharding
52 Frezen asfaltverharding kleur rood
53 Frezen asfaltverharding

MARKERINGEN

(0.10) Verwijderen ononderbroken streep (10 cm breed)
Verwijderen haaientanden 500x500 mm
Verwijderen blokmarkering 500x500 mm
0.3-2.7 (0.10) Verwijderen onderbroken streep 300-2700 mm (10 cm breed)
1-1 (0.10) Verwijderen onderbroken streep 1000-1000 mm (10 cm breed)
1-3 (0.10) Verwijderen onderbroken streep 1000-3000 mm (10 cm breed)
Verwijderen diverse symbolen

RIOLERINGEN

Verwijderen GWA riool, beton Ø200 mm
Verwijderen GWA riool, beton Ø400 mm
Verwijderen GWA riool, beton Ø500 mm
Verwijderen GWA riool, beton Ø600 mm
Verwijderen kolkaansluitleiding, PVC Ø125 mm
Verwijderen straatkolk 300x450 mm
Verwijderen straatkolk 300x300 mm
Verwijderen straatkolk 450x450 mm
Verwijderen trottoirkolk 300x450 mm
Verwijderen trottoirkolk 450x450 mm
Verwijderen inspectieput van beton, GWA riool

GROENVOORZIENINGEN

A Verwijderen en/of frezen gras
B Verwijderen heesters

STRAATMEUBILAIR

Verwijderen fietsklem schuin
Verwijderen fietsklem recht
Verwijderen fietsleunhek
Verwijderen paal van beton
Verwijderen paal van hout
Verwijderen paal van kunststof
Verwijderen verkeersbord (codering volgens RVV)

TERREINAFSCHEIDING

Verwijderen muur
Verwijderen hekwerk
Verwijderen rasterhekwerk

AFVALINZAMELING

CONTAINERS
Ondergrondse container (incl. type)
Bovengrondse container (incl. type)

OPENBARE VERLICHTING

Verwijderen lichtmast 4.00 m paaltop
Verwijderen lichtmast 6.00 m paaltop
Verplaatsen lichtmast

OVERIGEN

Verwijderen straatpot water
Verwijderen straatpot gas
Verwijderen straatpot brandkraan

OPMERKINGEN

- maten in meters tenzij anders aangegeven
- hoogtematen in meters t.o.v. N.A.P.
- N.B.: rekening houden met kabels en leidingen

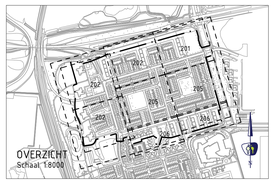

V.NR	DATUM	GETEKEND	WIJZIGING
	-	-	-
	-	-	-
	-	-	-
	-	-	-
	-	-	-

PROMMENZ
Harmenkaag 11 | 1741 LA Schagen | www.prommenz.nl | info@prommenz.nl

projectnummer 19098 | tekeningnummer _BE_204 | versie 1.0 | blad 04 van 06

project
Toekomstbestendig maken Schout en Schepenenbuurt
Te Den Helder

onderwerp
Bestaande situatie met opbreekwerkzaamheden
Bestek

opdrachtgever
Gemeente Den Helder

status Definitief | datum 11-12-2020
schaal 1:200 | formaat A0
ontwerper R. Zwaanenburg | paraaf | datum 11-12-2020
projectleider M. Buurmans | paraaf | datum 11-12-2020

een frisse kijk op ruimte