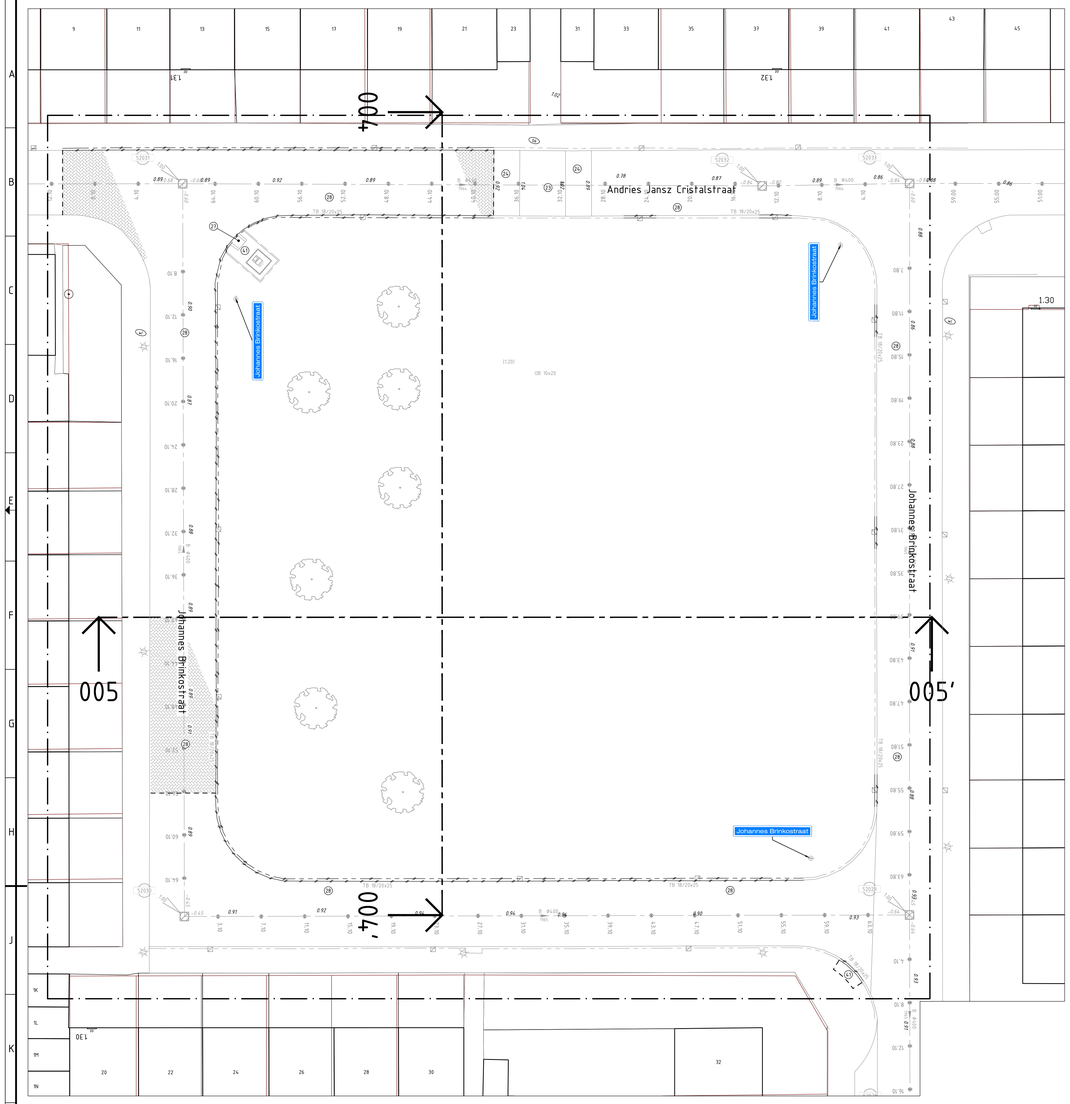

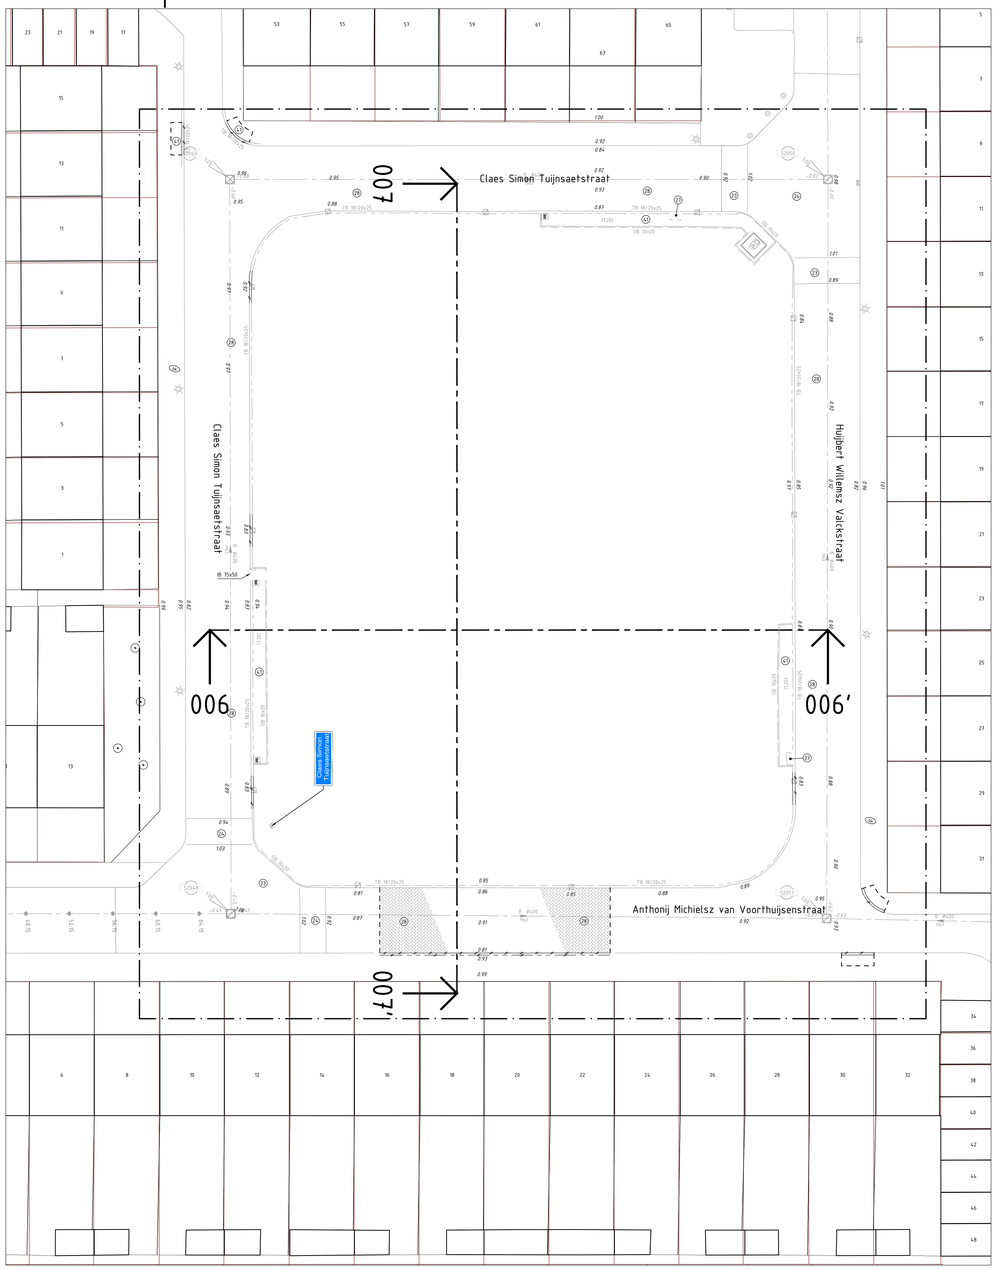

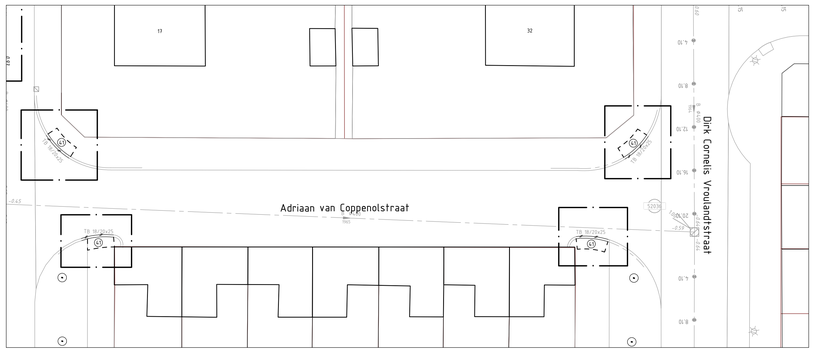

LEGENDA

ALGEMEEN

- Contouren GBKN
- Werkgrens
- Kadastrale grenzen
- +0.00 Bestaande hoogte (t.o.v. N.A.P.)

KANTOPSLUITINGEN

- OB 18x28 — Verwijderen opsluitband 100x200 mm
- TB 18/25x25 — Verwijderen trottoirband 130/150x250 mm
- TB 18/30x25 — Verwijderen trottoirband 180/200x250 mm
- Verwijderen Strenklaag betonstraatstenen 80-20 zwart-wit
- Verwijderen Goottegel 300x300x60 mm
- Verwijderen Goottegel 300x150x60 mm
- Verwijderen betonnen keerwandje
- Verwijderen inritblokken 450x500 mm (links/midden/rechts)
- Verwijderen inritblokken 350x1000 mm (links/midden/rechts)
- Verwijderen inritblokken 750x500 mm (links/midden/rechts)

VERHARDINGEN

- Kant verharding
- Trapfrezen
- Materiaalgrens

ELEMENTENVERHARDING

- 1 Verwijderen straatbaksteen dikformaat, halfsteensverband, kleur rood
- 3 Verwijderen straatbaksteen dikformaat, halfsteensverband, kleur rood/geel
- 4 Verwijderen straatbaksteen dikformaat, keperverband, kleur rood/geel
- 23 Verwijderen betonstraatstenen dikformaat, kleur grijs
- 23 Verwijderen betonstraatstenen dikformaat, kleur geel
- 24 Verwijderen betonstraatstenen keiformaat, kleur zwart/wit
- 25 Verwijderen betonstraatstenen keiformaat, kleur zwart
- 27 Verwijderen betonstraatstenen keiformaat, kleur grijs
- 28 Verwijderen betonstraatstenen keiformaat, kleur heide paars
- 51 Verwijderen betontegels 300x300x45 mm, halfsteensverband
- 52 Verwijderen betontegels 300x300x60 mm, halfsteensverband
- 53 Verwijderen betontegels 300x300x80 mm, halfsteensverband
- 62 Verwijderen betontegels 200x200x50 mm, kleur zwart
- 64 Verwijderen betontegels 200x200x50 mm, kleur wit
- 65 Verwijderen betontegels 600x400 mm, kleur grijs
- Verwijderen verkeersegel 500x500 mm
- Verwijderen containertegel

BITUMINEUZE VERHARDINGEN

- Zagen asfalt
- 51 Verwijderen asfaltverharding
- 52 Frezen asfaltverharding kleur rood
- 53 Frezen asfaltverharding

MARKERINGEN

- Verwijderen ononderbroken streep (10 cm breed)
- Verwijderen haaientanden 500x500 mm
- Verwijderen blokmarkering 500x500 mm
- Verwijderen onderbroken streep 300-2700 mm (10 cm breed)
- Verwijderen onderbroken streep 1000-1000 mm (10 cm breed)
- Verwijderen onderbroken streep 1000-3000 mm (10 cm breed)
- Verwijderen diverse symbolen

RIOLERINGEN

- Verwijderen GWA riool, beton Φ200 mm
- Verwijderen GWA riool, beton Φ400 mm
- Verwijderen GWA riool, beton Φ500 mm
- Verwijderen GWA riool, beton Φ600 mm
- Verwijderen kolkaansluitleiding, PVC Φ125 mm
- Verwijderen straatkolk 300x450 mm
- Verwijderen straatkolk 300x300 mm
- Verwijderen straatkolk 450x450 mm
- Verwijderen trottoirkolk 300x450 mm
- Verwijderen trottoirkolk 450x450 mm
- Verwijderen inspectieput van beton, GWA riool

GROENVOORZIENINGEN

- A Verwijderen en/of frezen gras
- B Verwijderen heesters

STRAATMEUBILAIR

- Verwijderen fietsklem schuin
- Verwijderen fietsklem recht
- Verwijderen fietsleunhek
- Verwijderen paal van beton
- Verwijderen paal van hout
- Verwijderen paal van kunststof
- Verwijderen verkeersbord (codering volgens RVV)

TERREINAFSCHEIDING

- Verwijderen muur
- Verwijderen hekwerk
- Verwijderen rasterhekwerk

AFVALINZAMELING

CONTAINERS

- Ondergrondse container (incl. type)
- Bovengrondse container (incl. type)

OPENBARE VERLICHTING

- Verwijderen lichtmast 4.00 m paaltop
- Verwijderen lichtmast 6.00 m paaltop
- Verplaatsen lichtmast

OVERIGEN

- Verwijderen straatpot water
- Verwijderen straatpot gas
- Verwijderen straatpot brandkraan

OPMERKINGEN

- maten in meters tenzij anders aangegeven
- hoogtematen in meters t.o.v. N.A.P.
- N.B.: rekening houden met kabels en leidingen

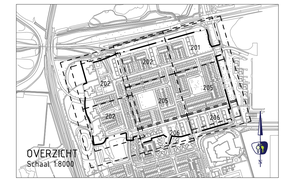

V.NR	DATUM	GETEKEND	WIJZIGING
■■	-	-	-
■■	-	-	-
■■	-	-	-
■■	-	-	-
■■	-	-	-

0 10 20 30 40m

PROMMENZ
Harmenkaag 11 | 1741 LA Schagen | www.prommenz.nl | info@prommenz.nl

projectnummer	tekeningnummer	versie	blad / van
19098	_BE_205	1.0	05 / 06

project: Toekomstbestendig maken Schout en Schepenenbuurt Te Den Helder
onderwerp: Bestaande situatie met opbreekwerkzaamheden Bestek
opdrachtgever: Gemeente Den Helder

		status	datum
ontwerper	R. Zwaanenburg	Definitief	11-12-2020
projectleider	M. Buurmans	schaal 1:200	formaat A0
		paraaf	datum 11-12-2020
		paraaf	datum 11-12-2020

aan deze tekening kunnen geen rechten worden ontleend