





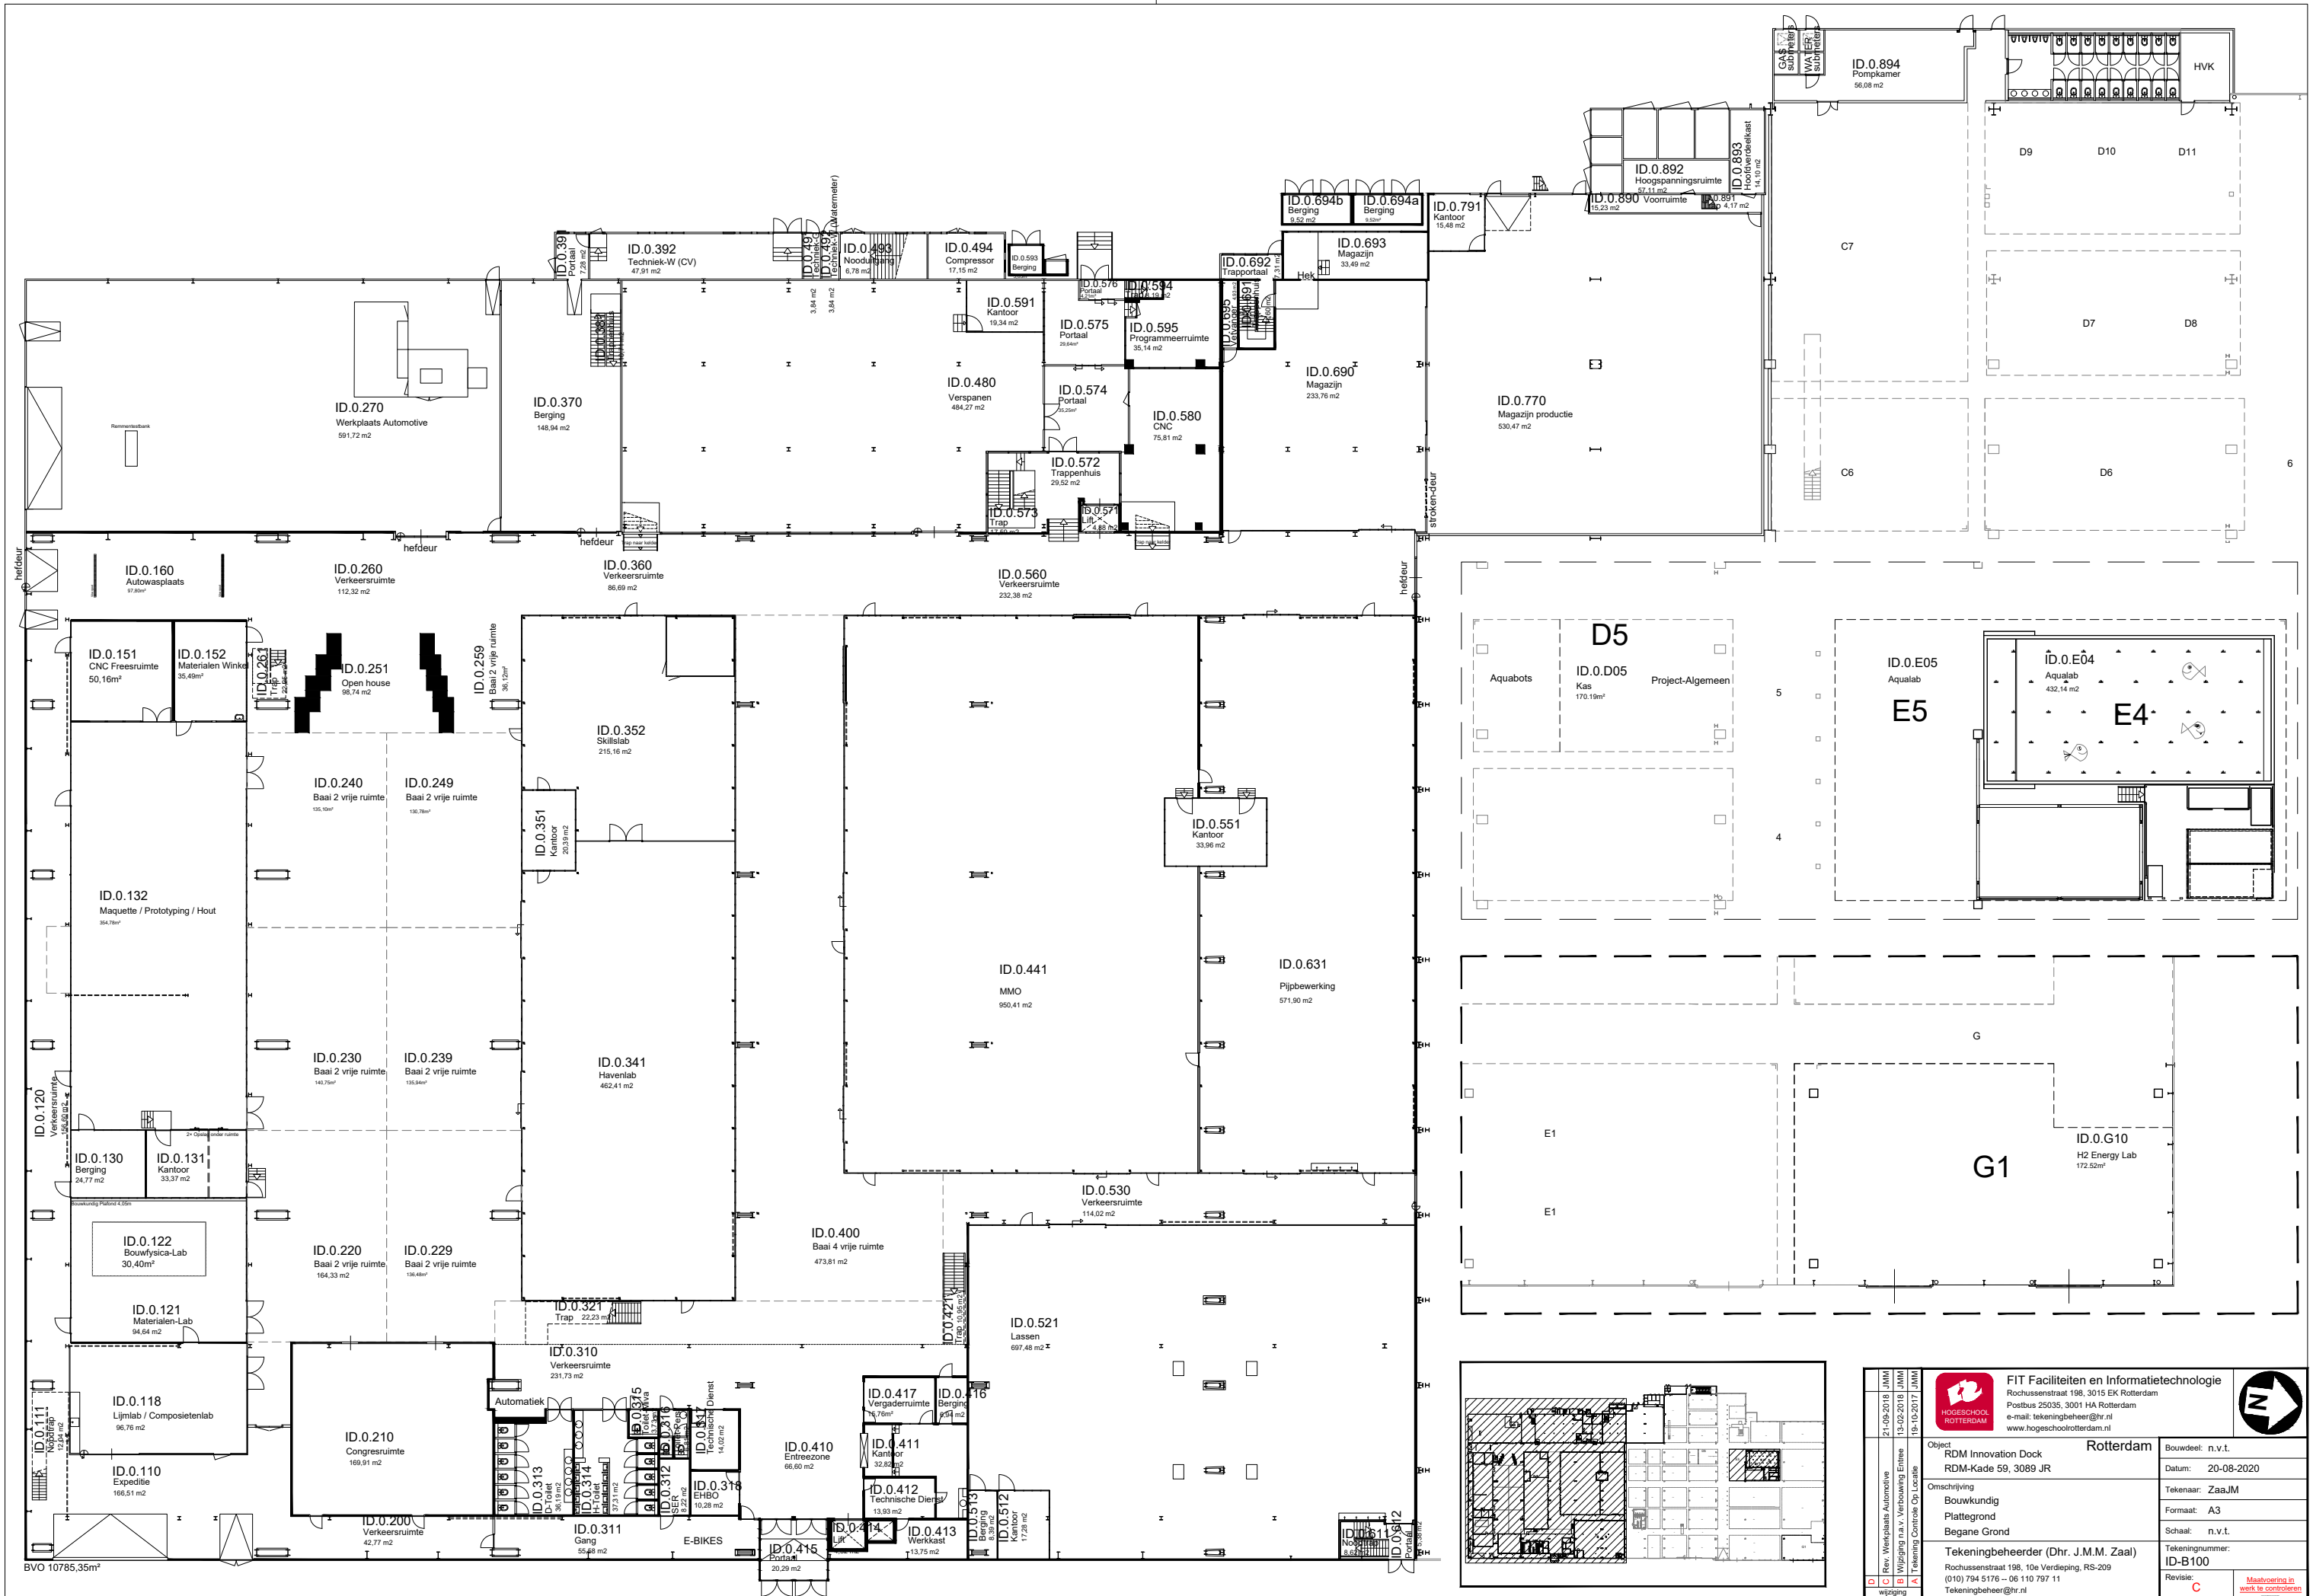

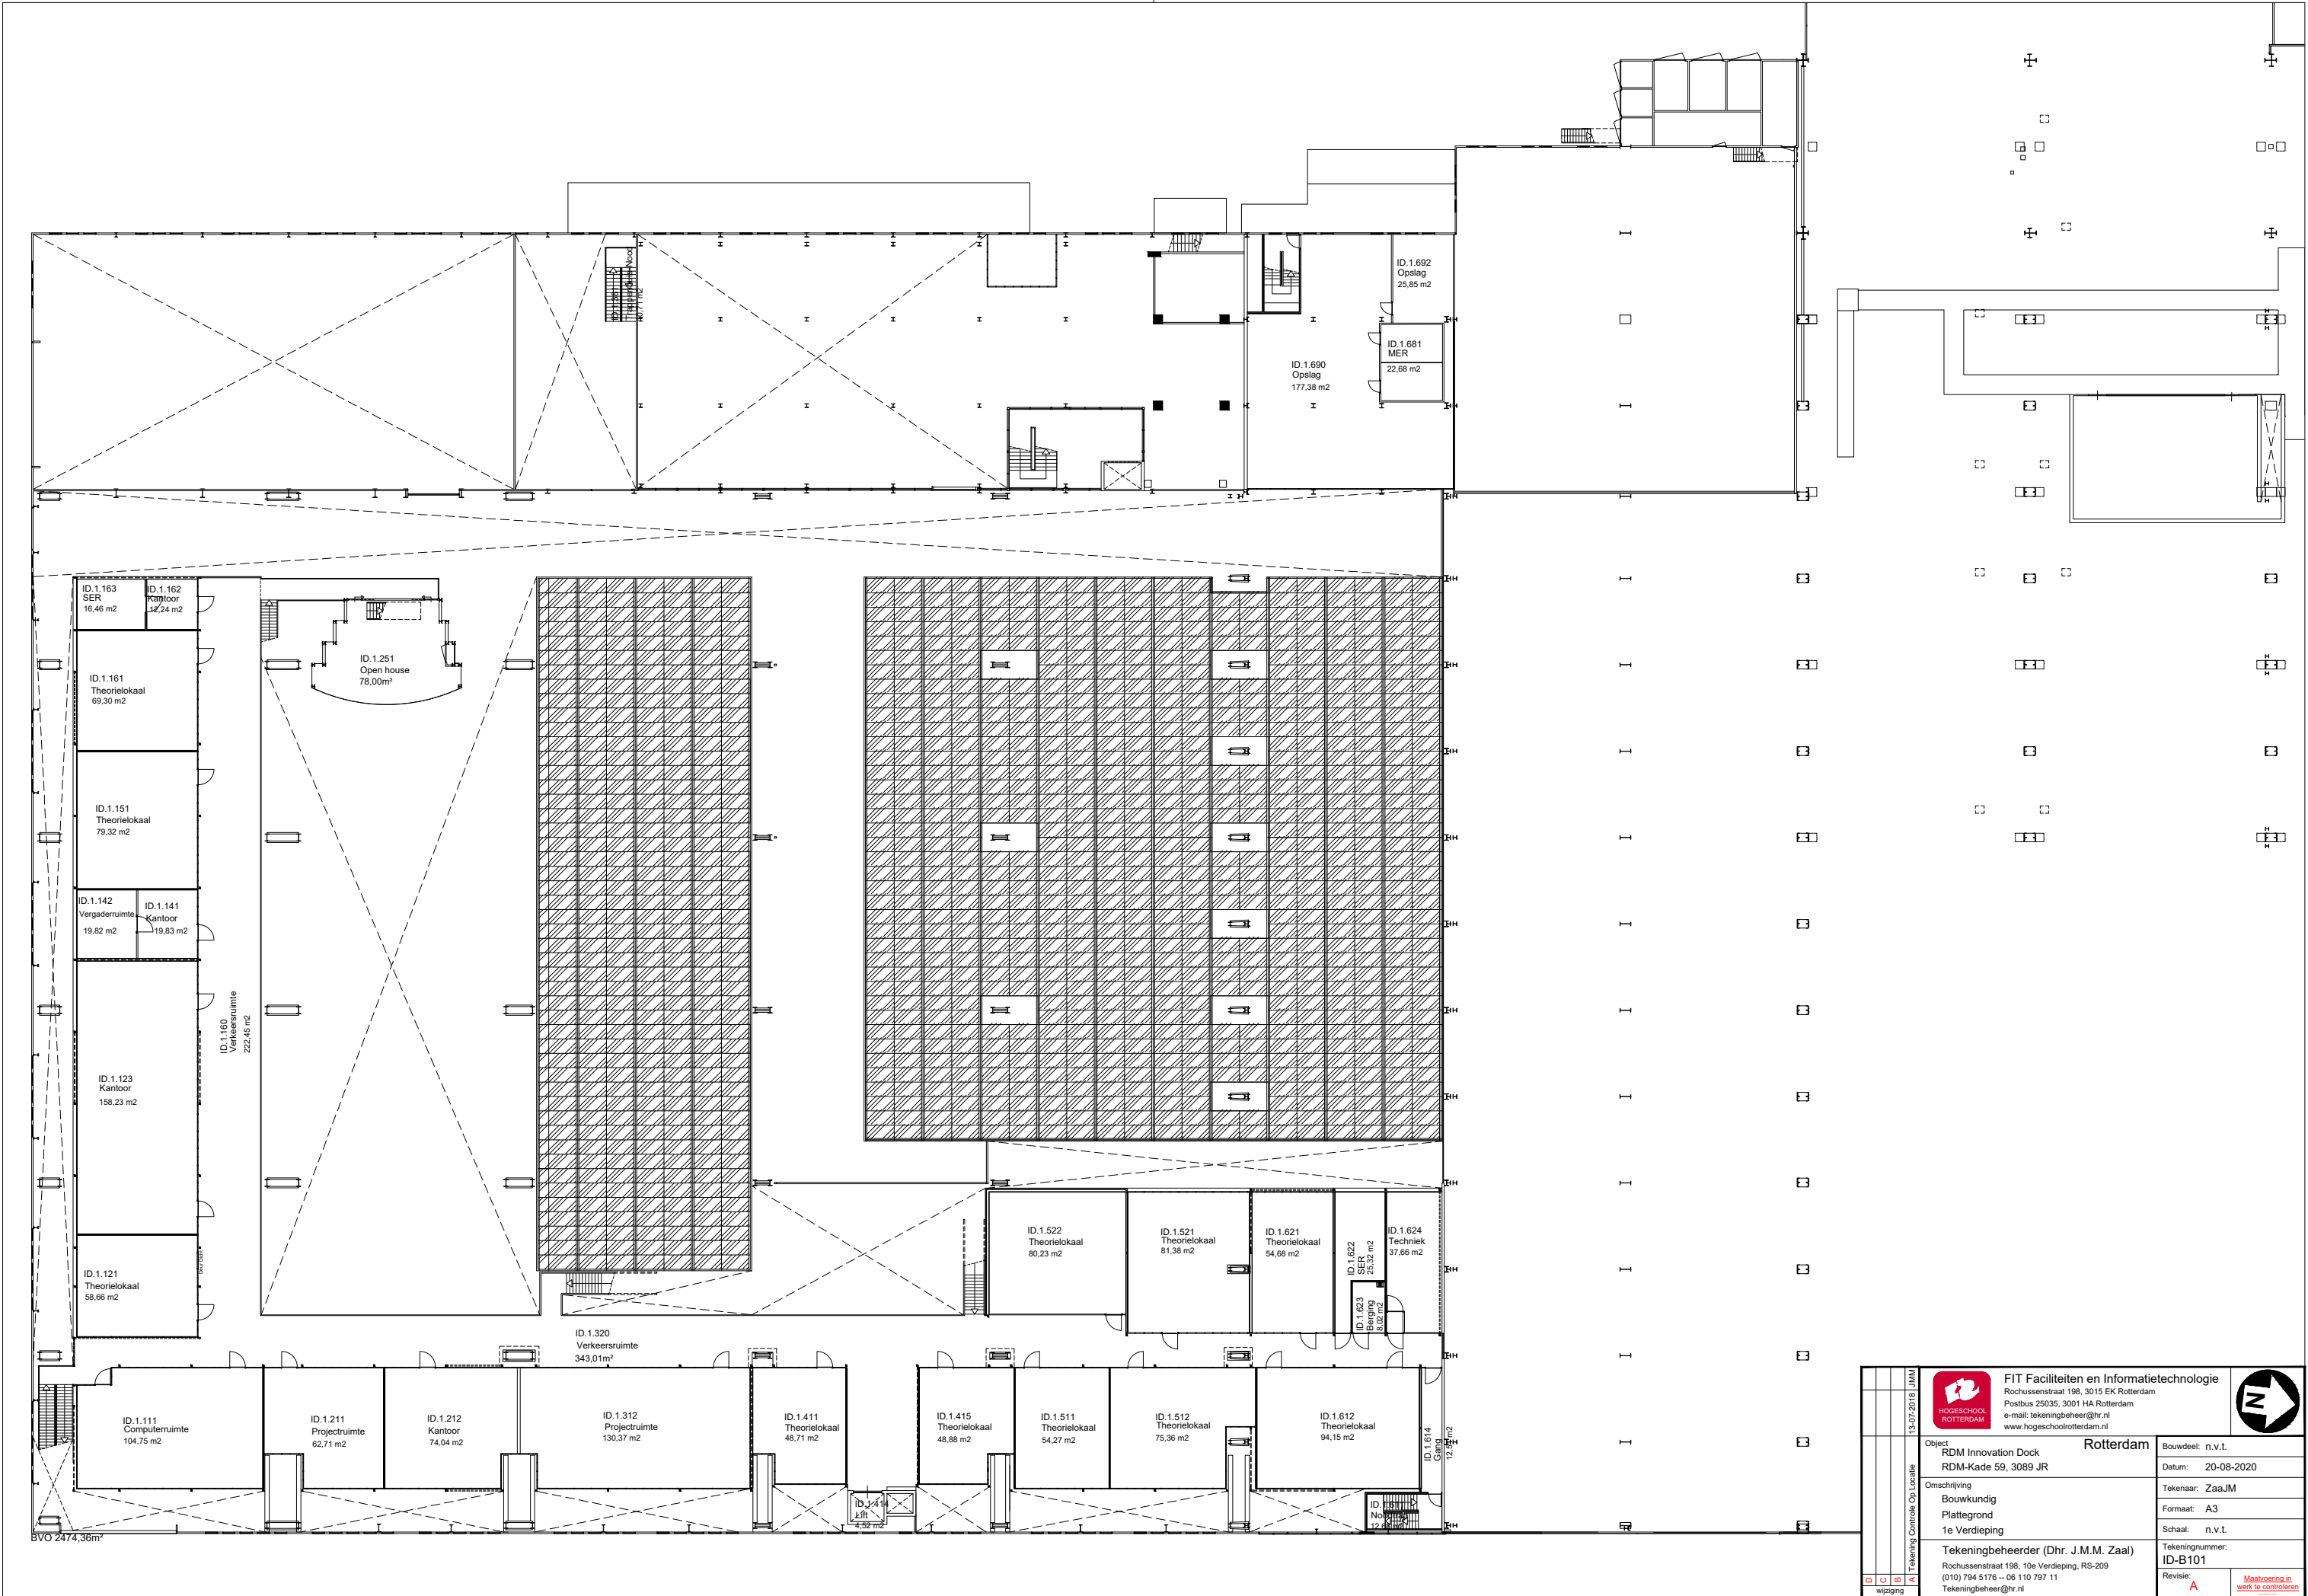


		FIT Faciliteiten en Informatietechnologie Rochussenstraat 198, 3015 EK Rotterdam Postbus 25035, 3001 HA Rotterdam e-mail: tekeningbeheer@hr.nl www.hogeschoolrotterdam.nl			
Object RDM Innovation Dock RDM-Kade 59, 3089 JR		Rotterdam		Bouwdeel: n.v.t.	
Omschrijving Bouwkundig Plattegrond 1e Verdieping		Tekenaar: ZaaJM Formaat: A3 Schaal: n.v.t.		Datum: 20-08-2020	
Tekeningbeheerder (Dhr. J.M.M. Zaal) Rochussenstraat 198, 10e Verdieping, RS-209 (010) 794 5176 – 06 110 797 11 Tekeningbeheer@hr.nl		Tekeningnummer: ID-B101		Revisie: A	
13-07-2016 JMM		13-07-2016 JMM		13-07-2016 JMM	
Tekeningscontrole Op Locatie		Tekeningscontrole Op Locatie		Tekeningscontrole Op Locatie	
Wijziging		Wijziging		Wijziging	

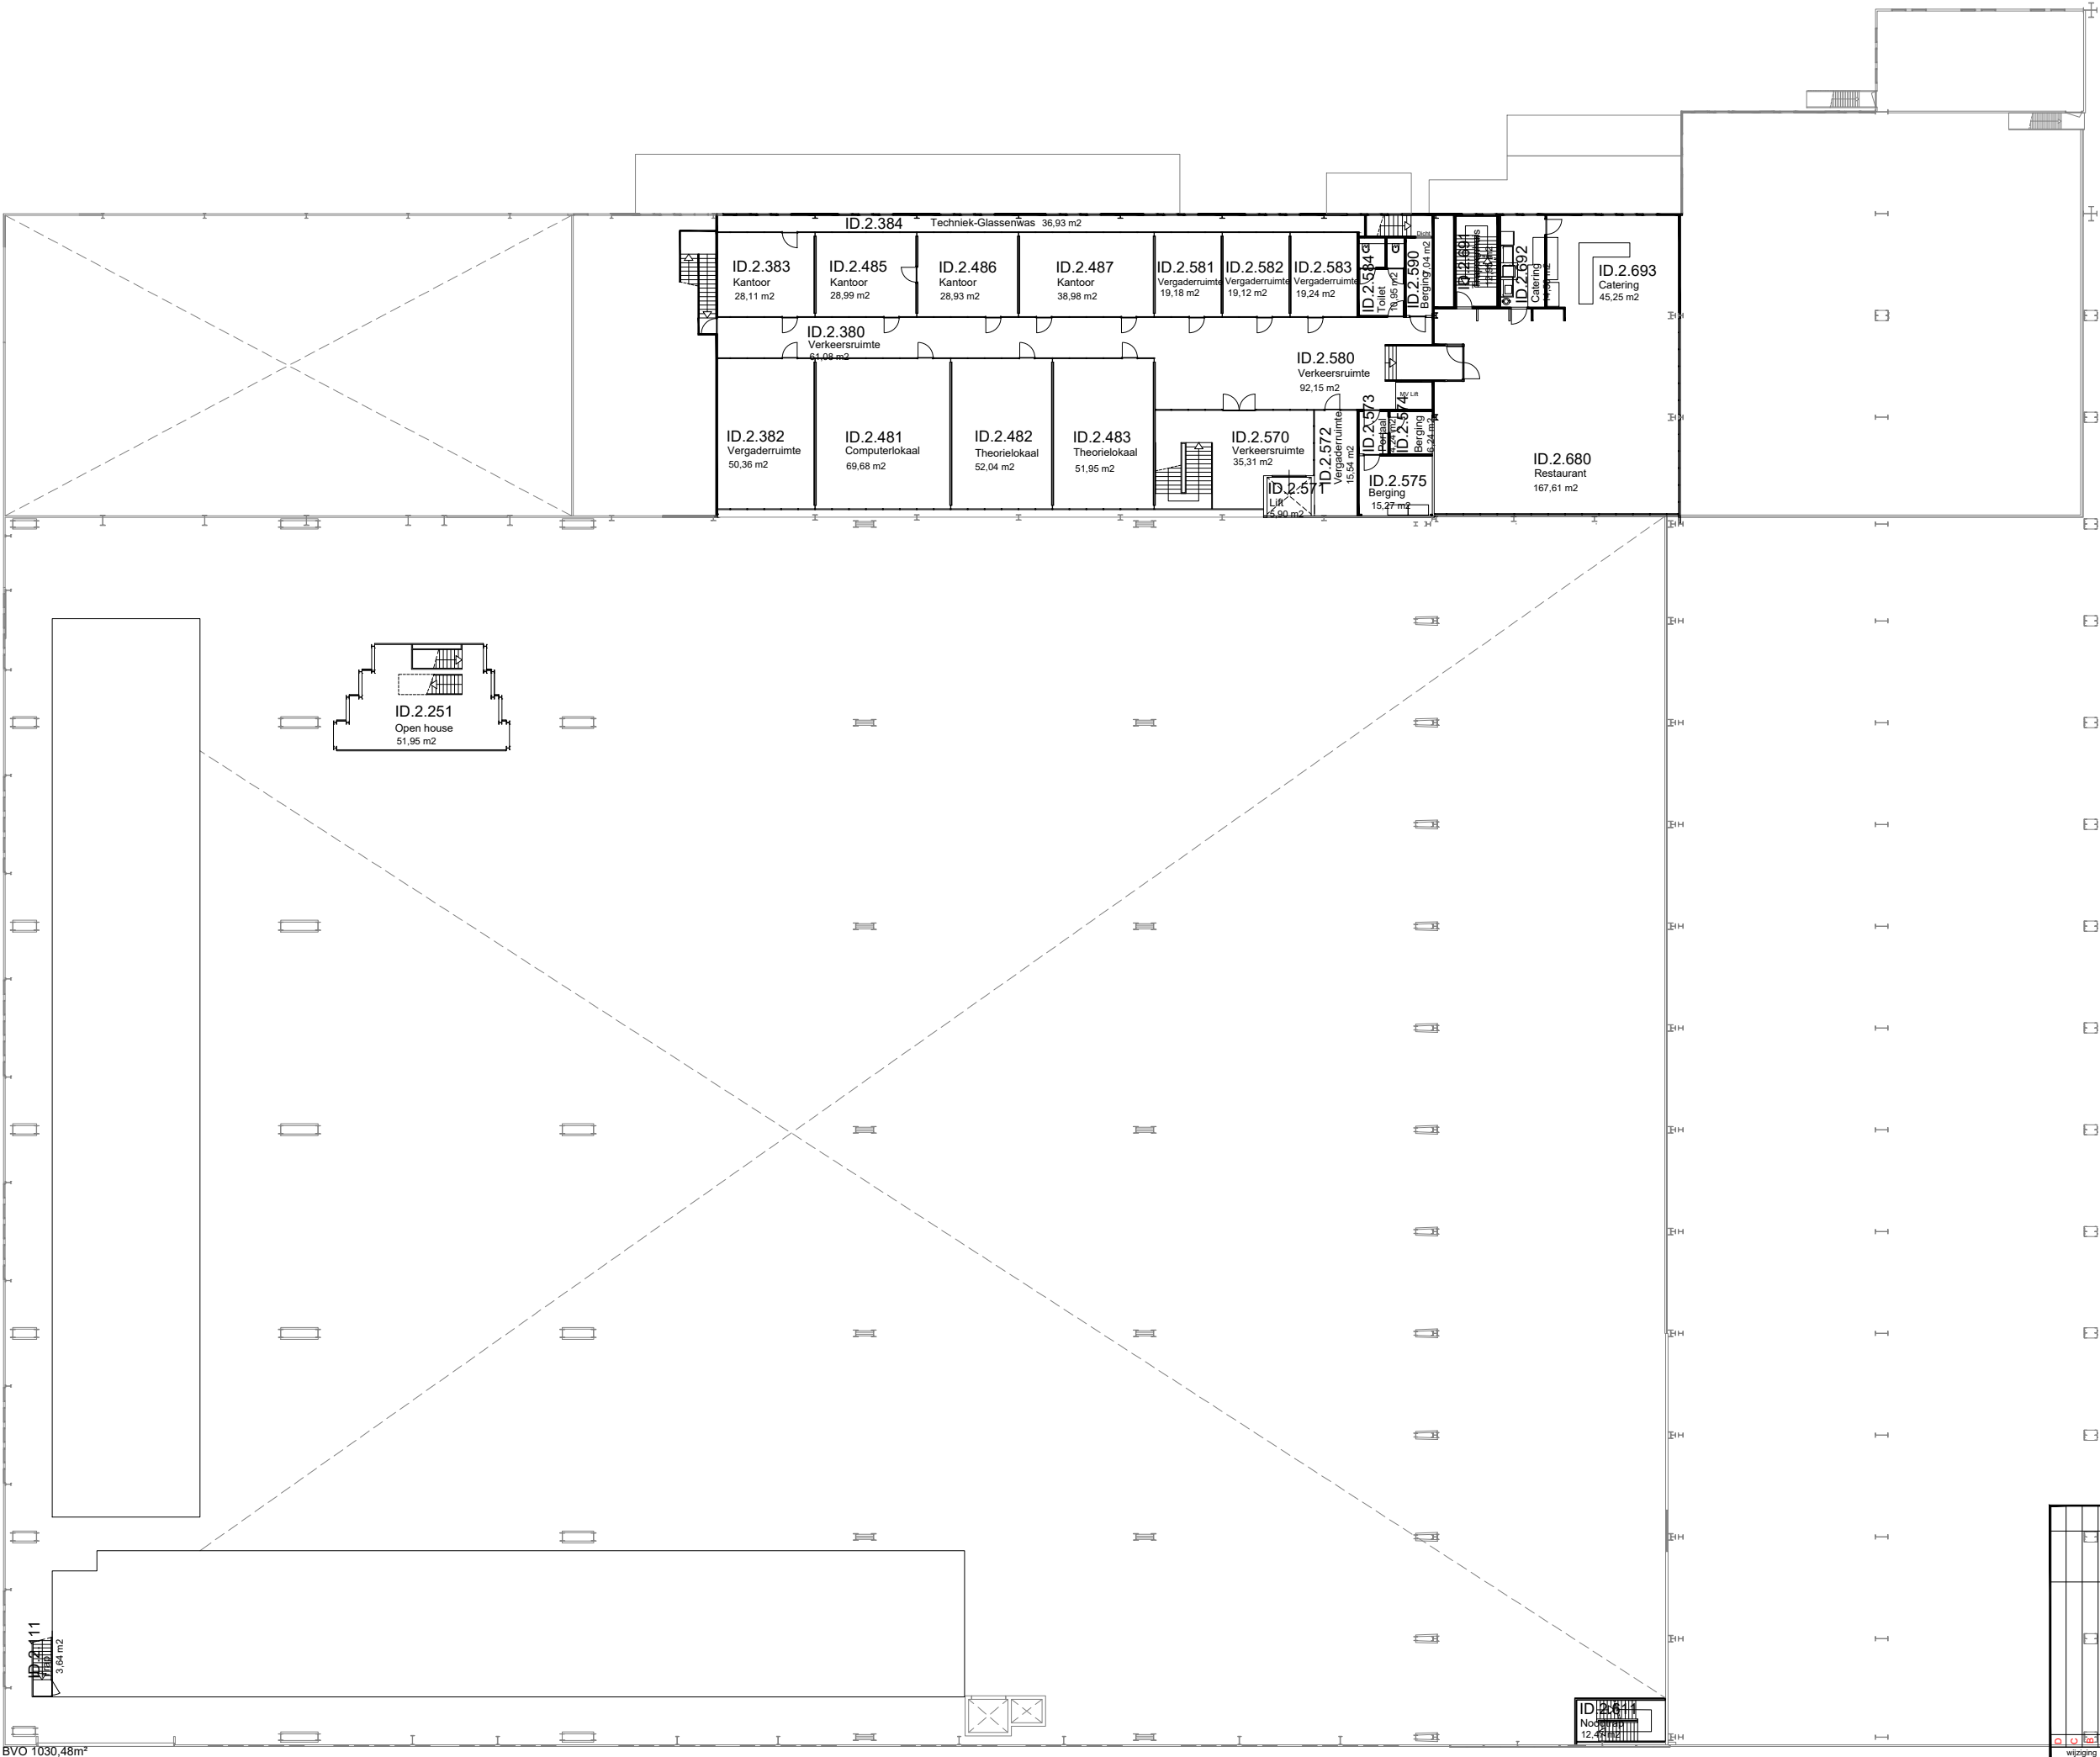


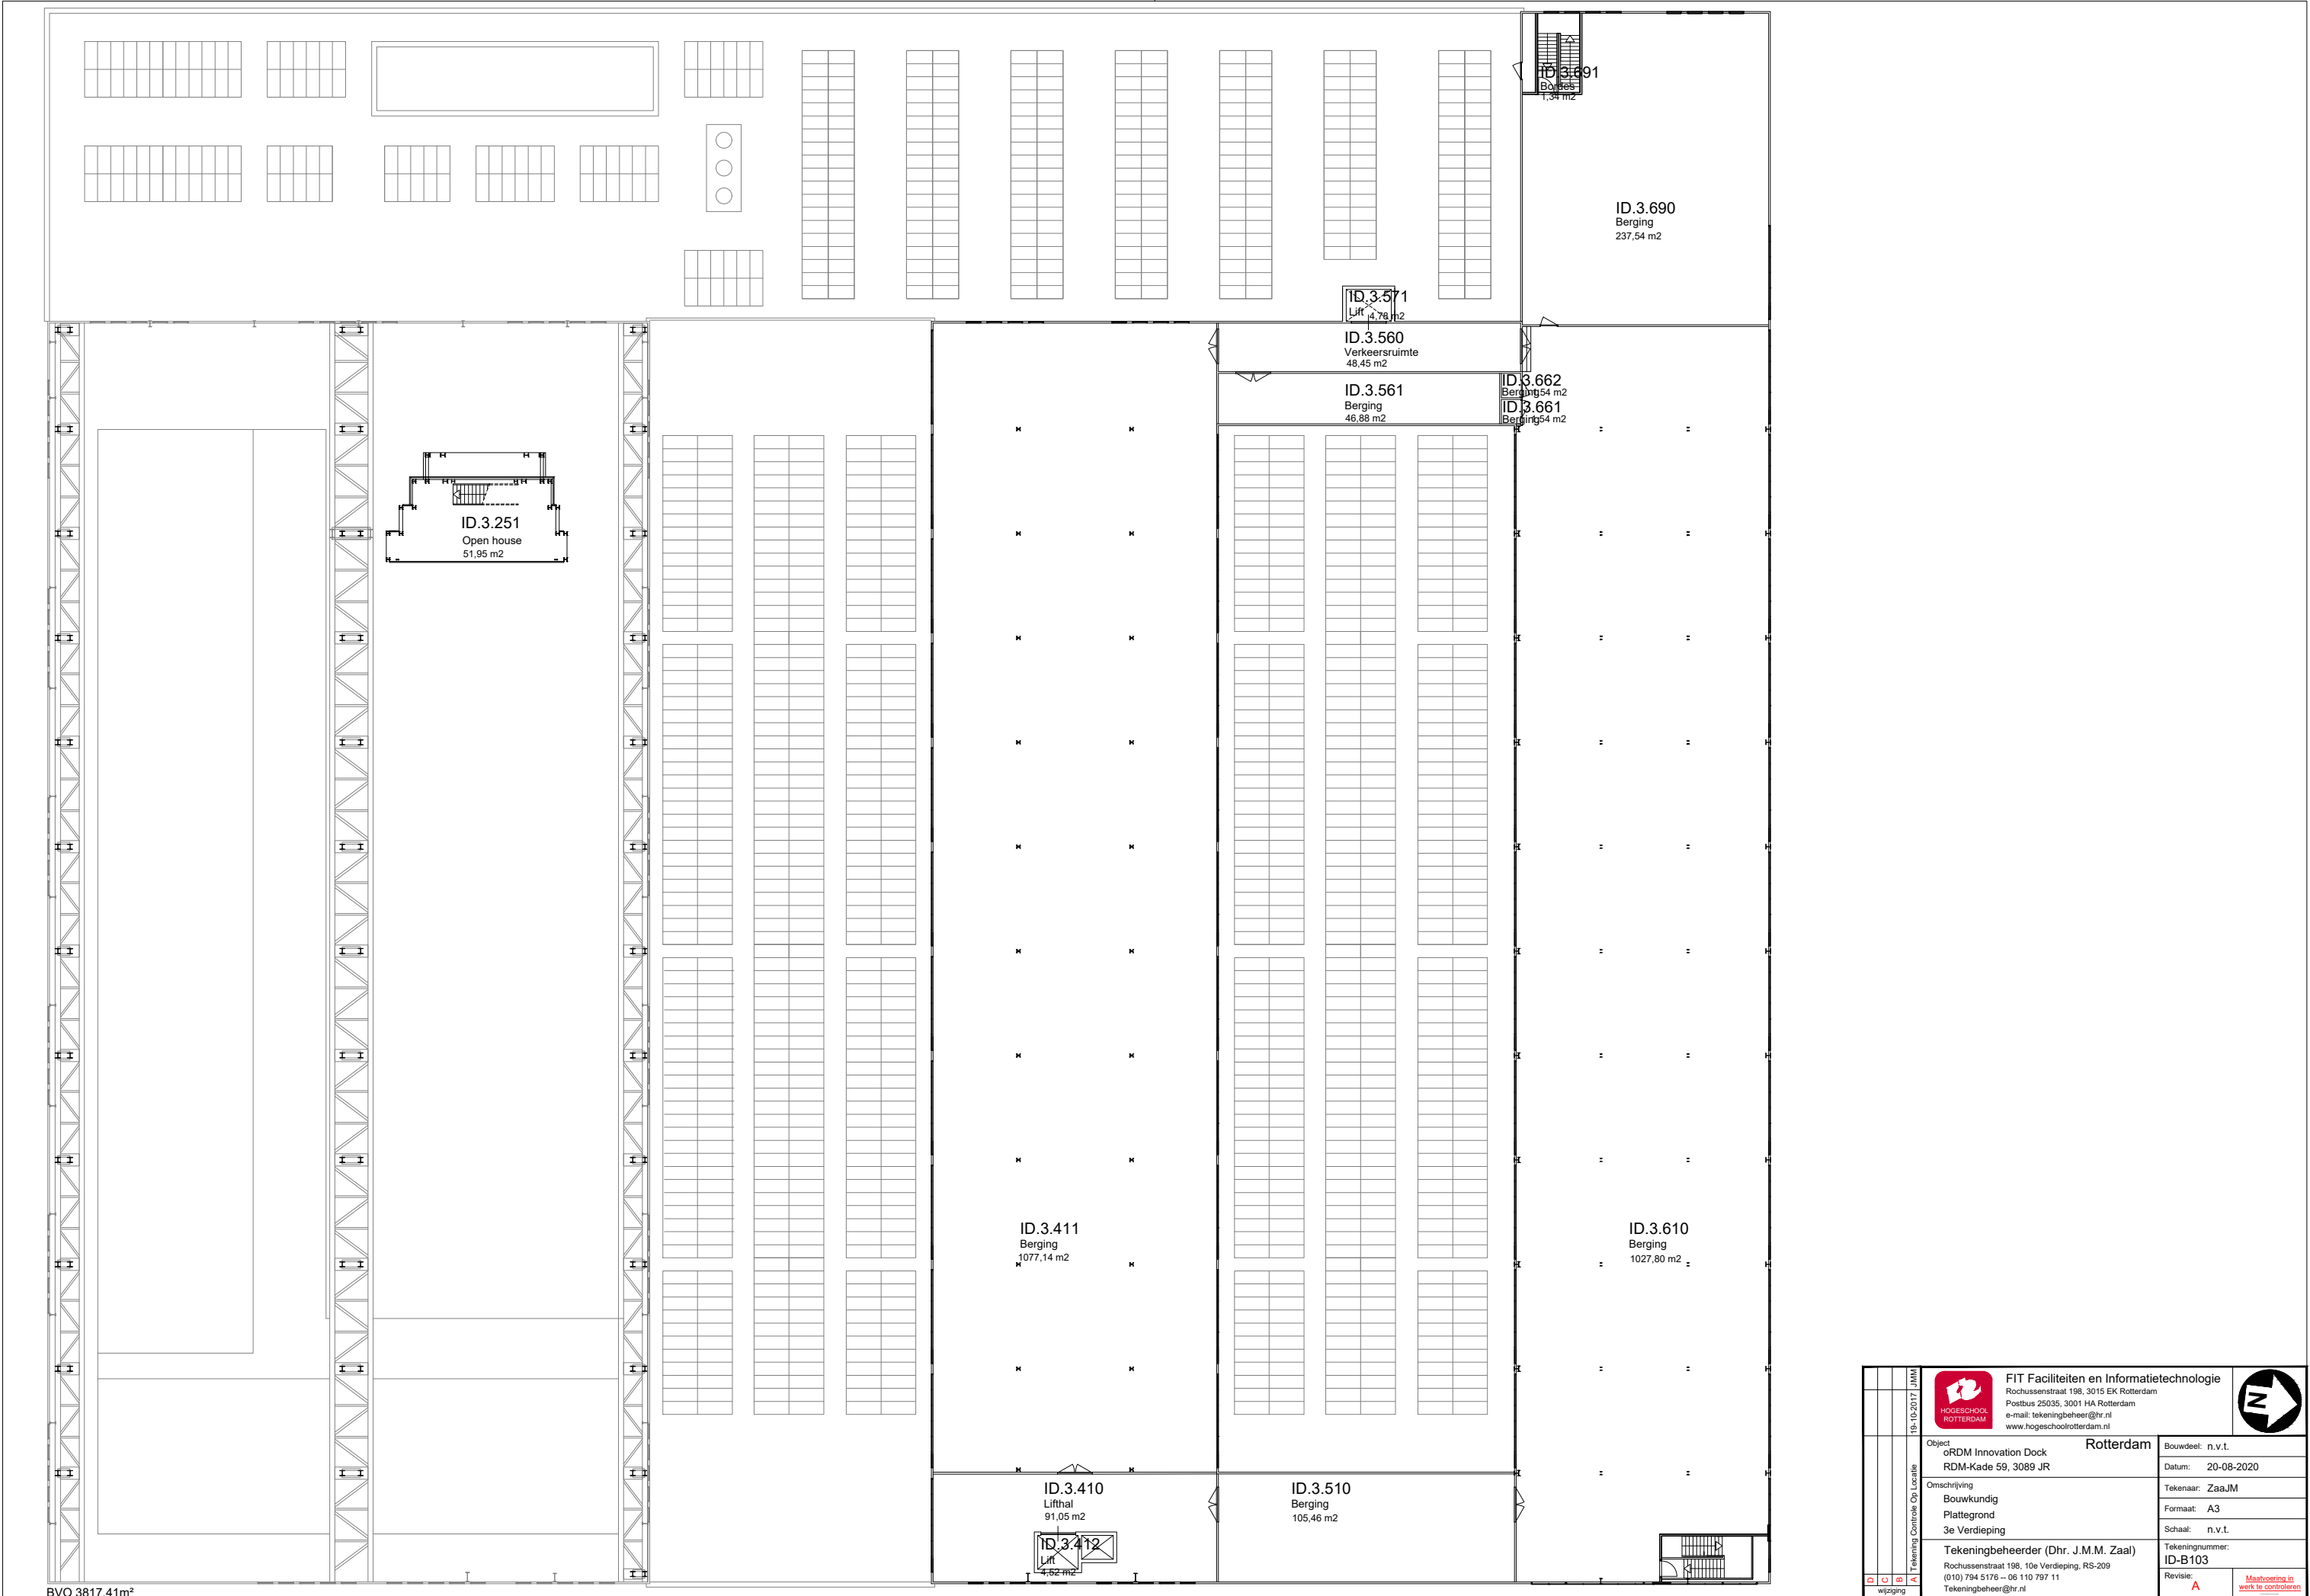

15-10-2017 JMM Tekening Controle Op Locatie Wijziging		FIT Faciliteiten en Informatietechnologie Rochussenstraat 198, 3015 EK Rotterdam Postbus 25035, 3001 HA Rotterdam e-mail: tekeningbeheer@hr.nl www.hogeschoolrotterdam.nl			
		Object oRDM Innovation Dock RDM-Kade 59, 3089 JR			Bouwdeel: n.v.t.
		Omschrijving Bouwkundig Plattegrond 3e Verdieping			Datum: 20-08-2020
		Tekeningbeheerder (Dhr. J.M.M. Zaal) Rochussenstraat 198, 10e Verdieping, RS-209 (010) 794 5176 -- 06 110 797 11 Tekeningbeheer@hr.nl			Tekenaar: ZaaJM
		Revisie: A			Formaat: A3
Tekeningnummer: ID-B103		Schaal: n.v.t.	Maatwerk in werk te controleren		

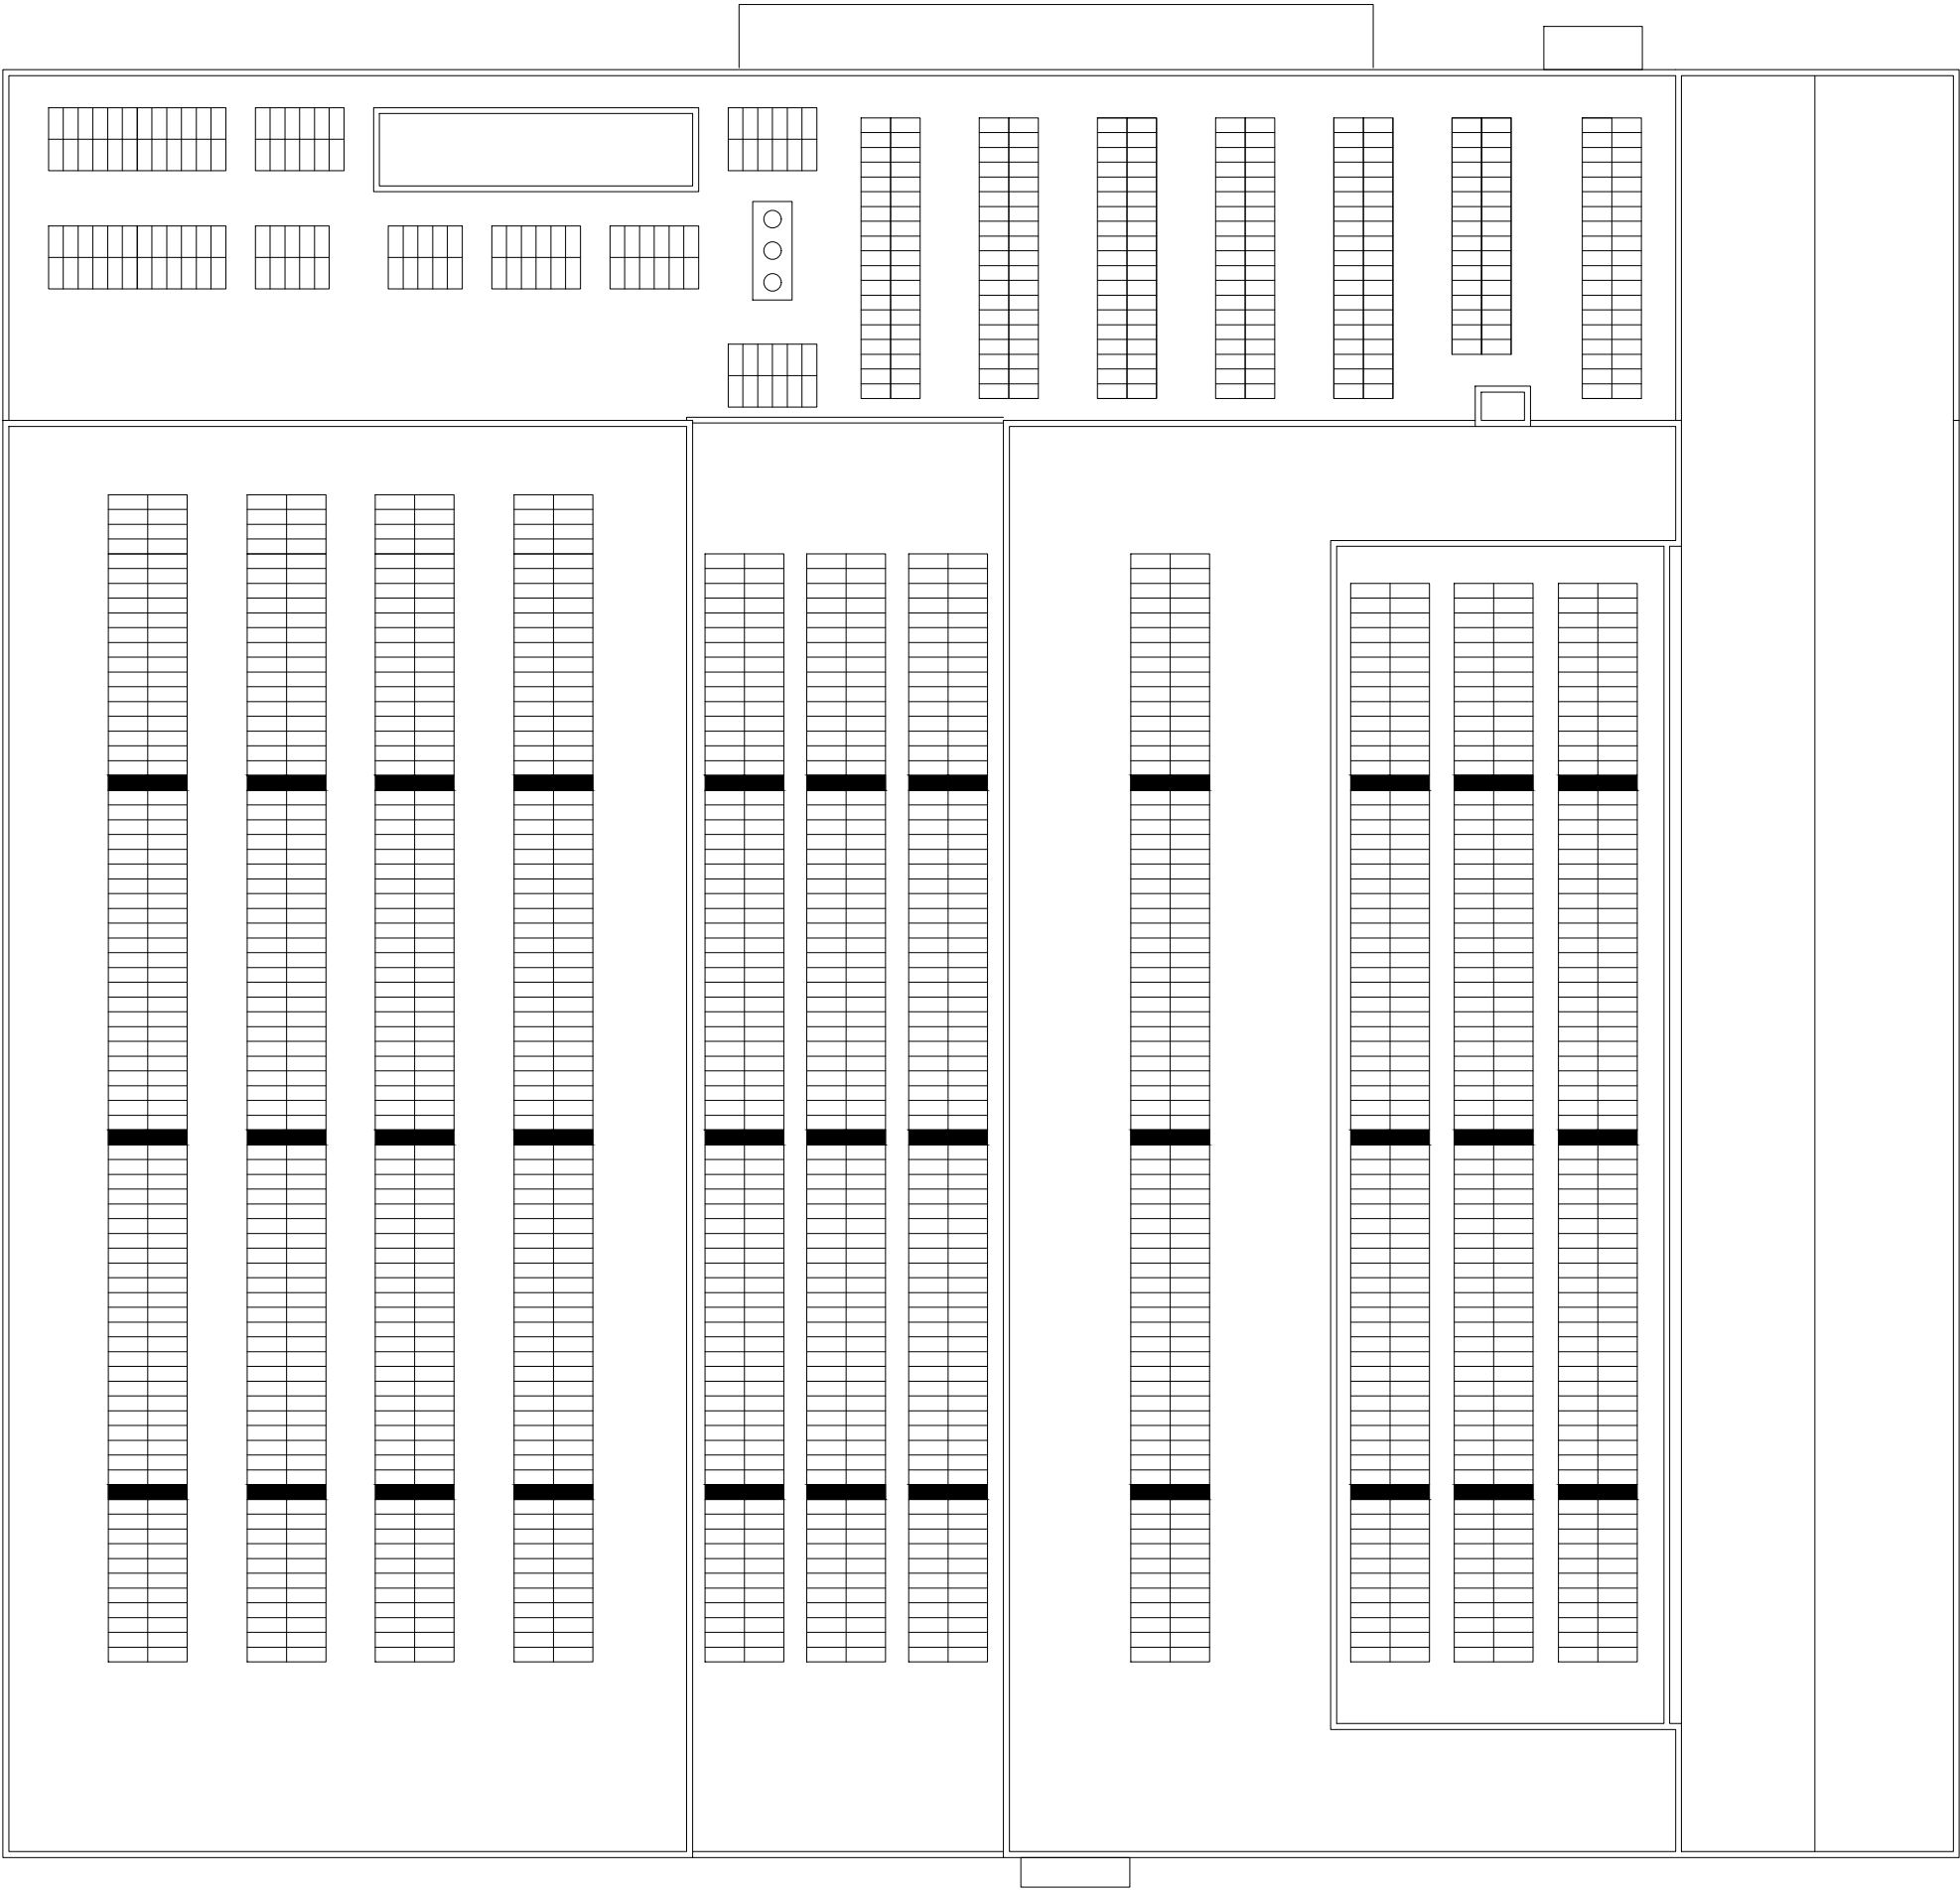

 FIT Faciliteiten en Informatietechnologie Rochussenstraat 198, 3015 EK Rotterdam Postbus 25035, 3001 HA Rotterdam e-mail: tekeningbeheer@hr.nl www.hogeschoolrotterdam.nl		
Object: RDM Innovation Dock RDM-Kade 59, 3089 JR		
Omschrijving: Bouwkundig Plattegrond Dak		Rotterdam Bouwdeel: n.v.t. Datum: 13-12-2017 Tekenaar: ZaaJM Formaat: A3 Schaal: n.v.t.
Tekeningbeheerder (Dhr. J.M.M. Zaal) Rochussenstraat 198, 10e Verdieping, RS-209 (010) 794 5176 – 06 110 797 11 Tekeningbeheer@hr.nl		Tekeningnummer: ID-B1DK Revisie: n.v.t. Maak controlen op werk te controleren

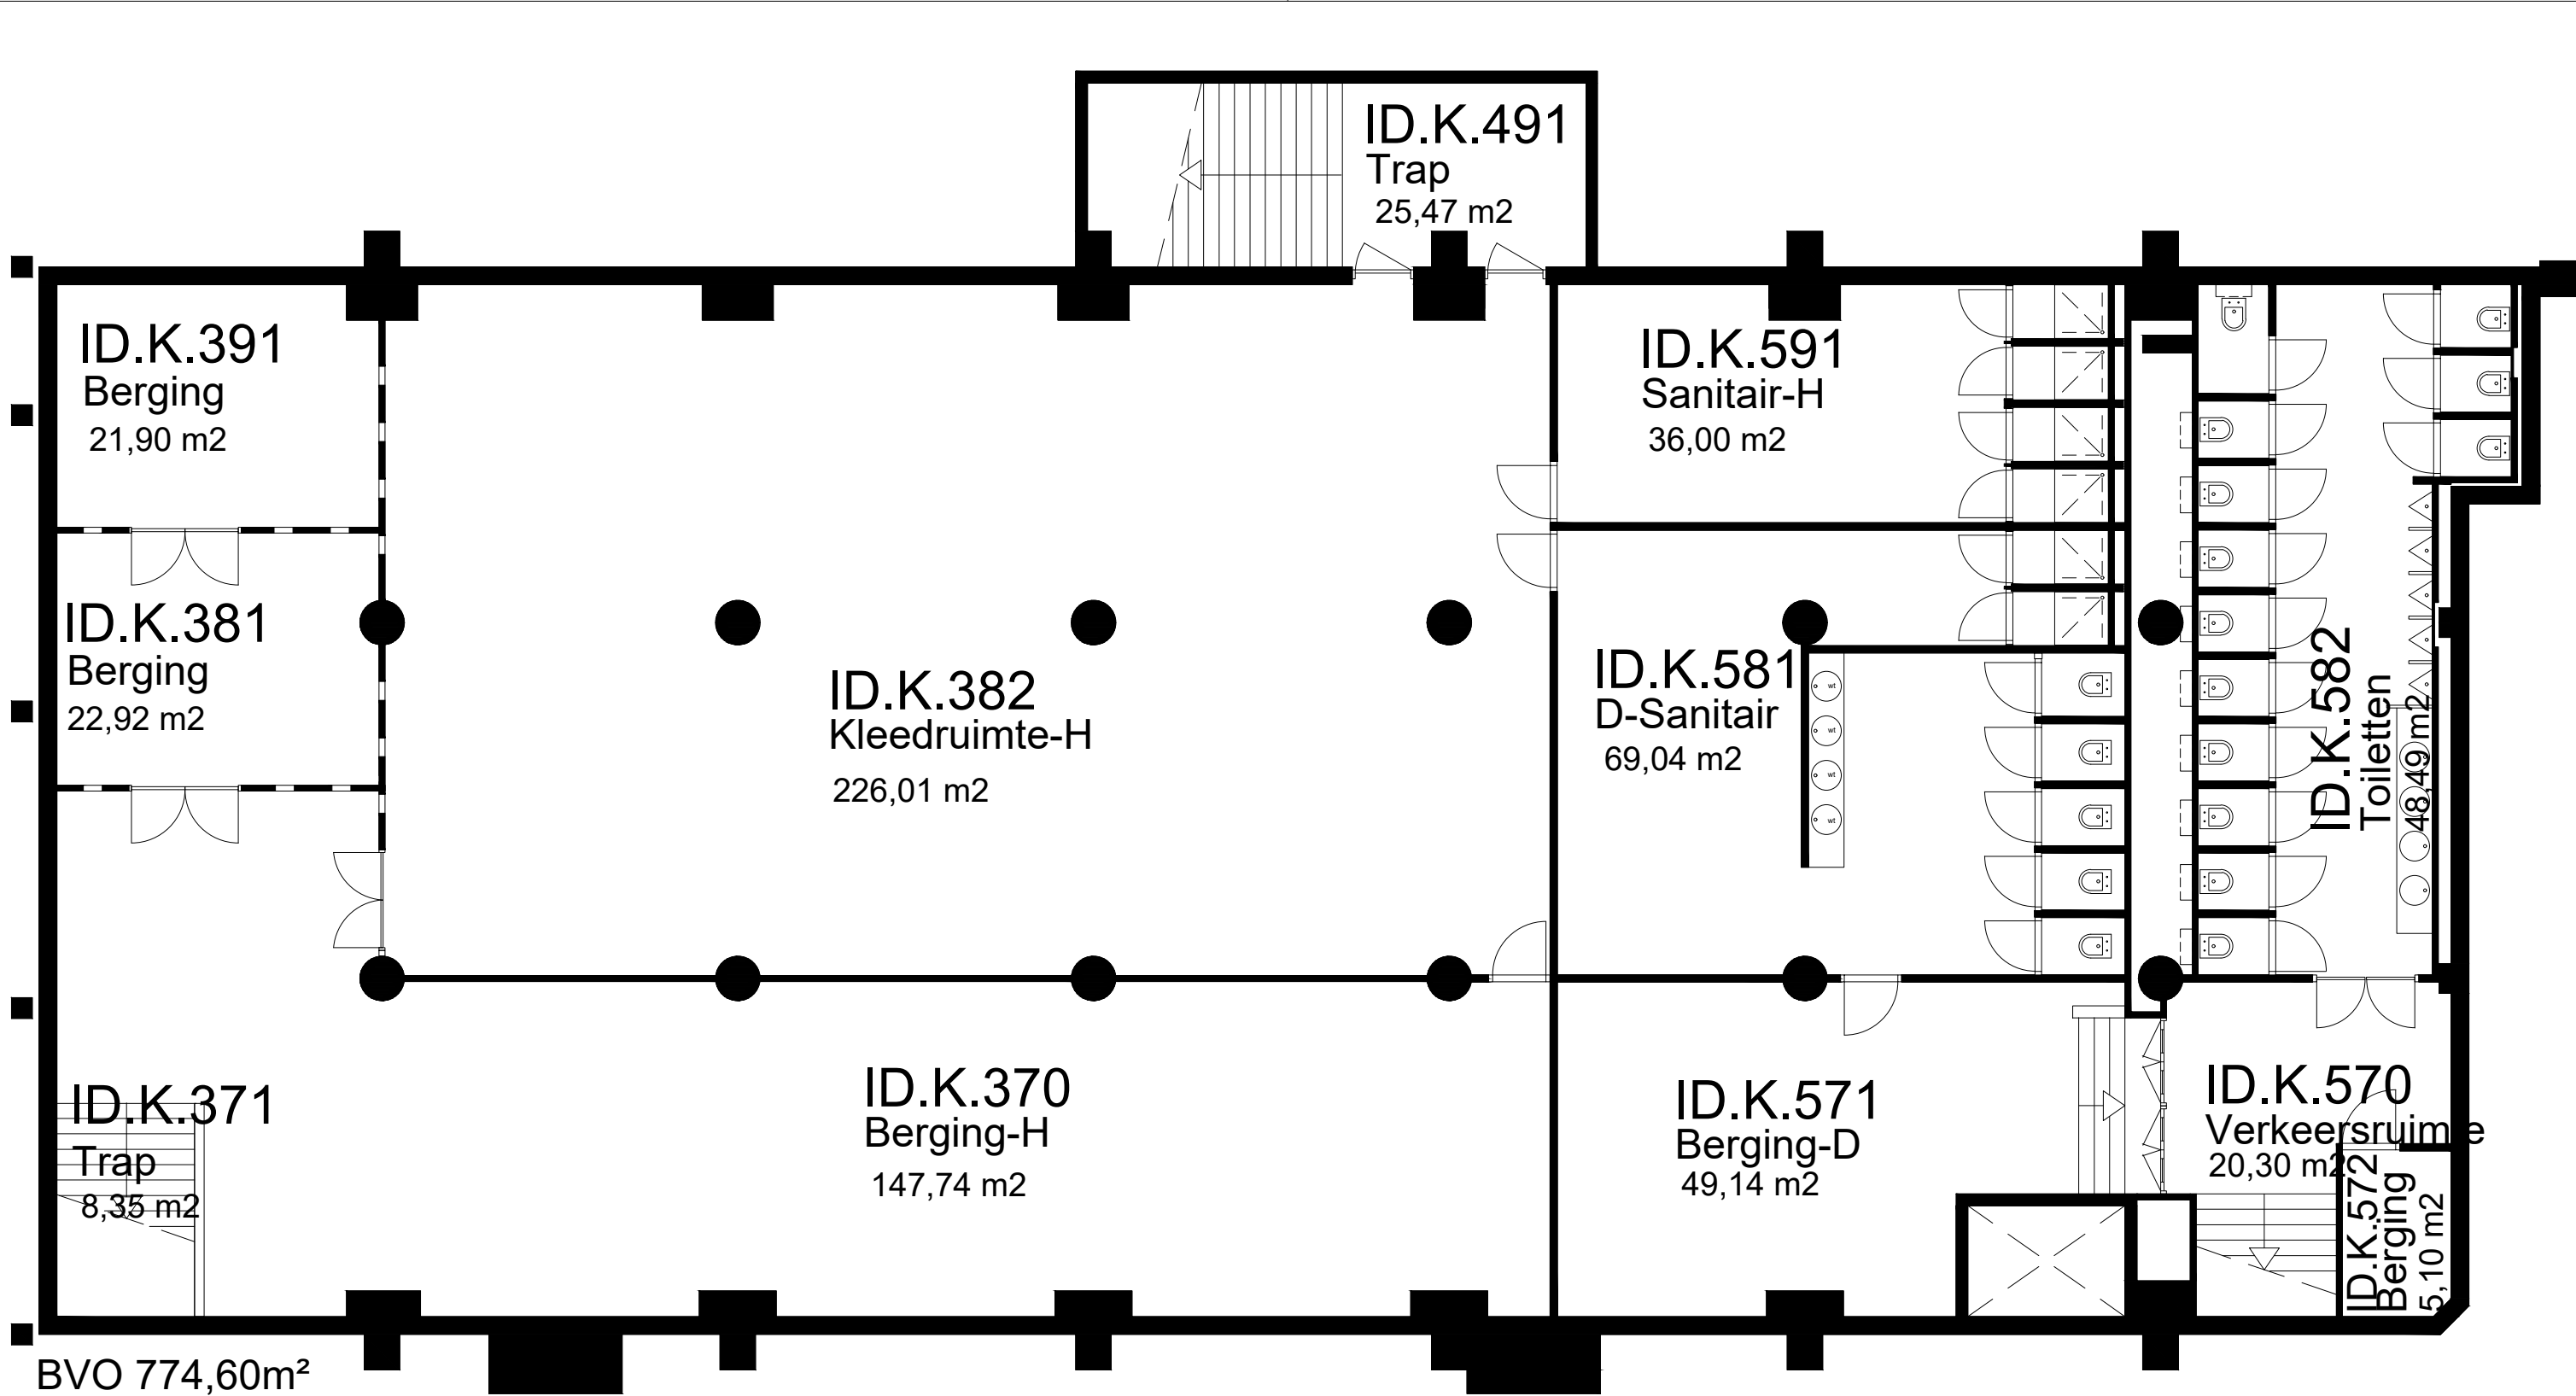

		15-10-2017 JMM				FIT Faciliteiten en Informatietechnologie Rochussenstraat 198, 3015 EK Rotterdam Postbus 25035, 3001 HA Rotterdam e-mail: tekeningbeheer@hr.nl www.hogeschoolrotterdam.nl					
Tekening Controle Op Locatie	Object	RDM Innovation Dock				Rotterdam				Bouwdeel: n.v.t.	
		RDM-Kade 59, 3089 JR								Datum: 20-08-2020	
		Omschrijving								Tekenaar: ZaaJM	
		Bouwkundig								Formaat: A3	
		Plattegrond								Schaal: n.v.t.	
Wijziging	Kelder -1	Tekeningbeheerder (Dhr. J.M.M. Zaal)				Tekeningnummer: ID-B1K1				Revisie: A	
		Rochussenstraat 198, 10e Verdieping, RS-209								Maakvoering in werk te controleren	
		(010) 794 5176 - 06 110 797 11									
		tekeningbeheer@hr.nl									