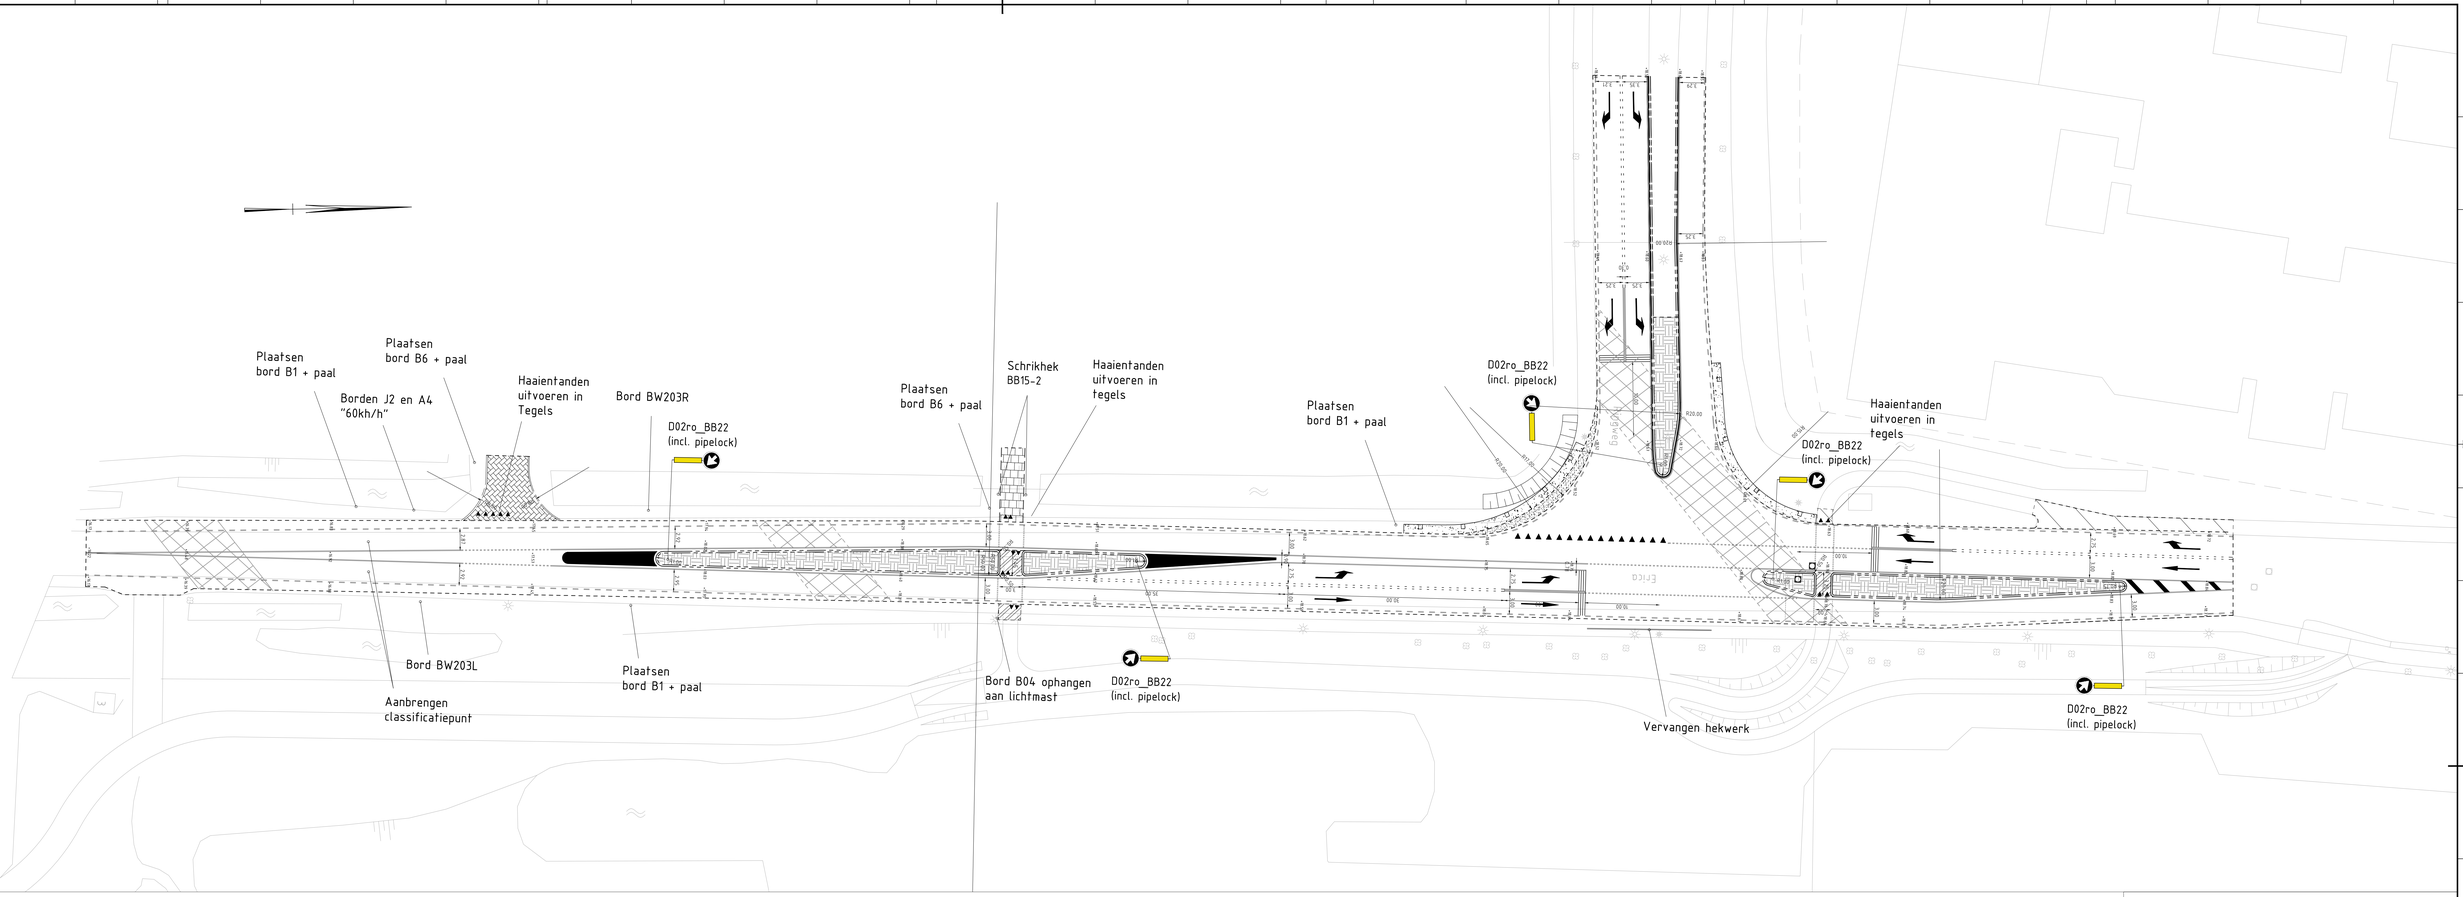

LEGENDA

- Hoogte maatvoering ten opzichte van NAP (hoogtes zijn indicatief)
- Kant verharding
- Aan te brengen thermoplastische markering ononderbroken streep, 0,10m breed
- Aan te brengen thermoplastische markering 1-3 streep, 0,10m breed
- Aan te brengen thermoplastische markering 1-3 streep, 0,30m breed
- Aan te brengen thermoplastische markering 1-1 streep, 0,10m breed
- Aan te brengen thermoplastische markering 0,50-0,50 streep, 0,10m breed
- Aan te brengen thermoplastische pijlmarkering
- Aan te brengen thermoplastische haaientand markering, 0,70m
- Aan te brengen thermoplastische / wegenverf haaientand markering, 0,50m
- Aan te brengen thermoplastische stopstreep, 0,30m breed
- Aan te brengen trottoirband RWS 110/220x250
- Opnieuw stellen 150x250 band
- Aan te brengen opsluitband 60x200
- Aan te brengen streeklaag middengeleiders
- Nieuw talud
- Aanbrengen asfaltverharding
- Aanbrengen rode asfaltverharding
- Aanbrengen rode tegels, dik 45mm
- Aanbrengen ongewapend printbeton, dik 0,25m
- Aanbrengen ongewapend printbeton, dik 0,15m
- Aanbrengen gewapend beton, dik 0,25m, incl. schampblokken
- Herstraten betonstraatstenen
- Herstraten tegels
- Bestaande put nog op hoogte brengen

NR	DATUM	WIJZIGING	GET.
00	08-08-2013	DEFINITIEF	-

GEMEENTE Best

Raadhuisplein 1
Postbus 50
5680 AB Best
Tel.: 0499 - 360 911
Fax: 0499 - 360 232

PROJECTOMSCHRIJVING
01 11 03 Onderhoud Erica

TEKENAAR
Huub Wirken

SCHAAL
1:250

PROJECTLEIDER
Bram Knoops

FORMAAT
A0+ (841x1189mm)

TEKENINGOMSCHRIJVING
Bestekstekening Erica
Nieuwe situatie
-

BLAD
1 IN 1

STATUS
Extern

TEKENINGNUMMER
01 11 03-ERI-NW

WIJZ.NR
00

Alle rechten voorbehouden. Niets uit deze uitgave mag worden vermenigvuldigd, opgeslagen in een geautomatiseerd gegevensbestand, of openbaar gemaakt, in enige vorm of op enige wijze, hetzij elektronisch, mechanisch, door fotokopieën, opnamen of enige andere manier, zonder voorafgaande schriftelijke toestemming van de gemeente Best.