

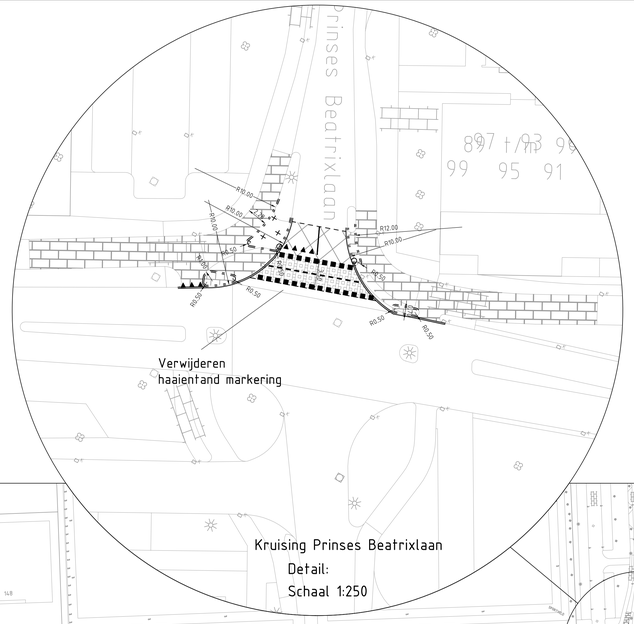



Kruising Prinses Beatrixlaan
Detail:
Schaal 1:250

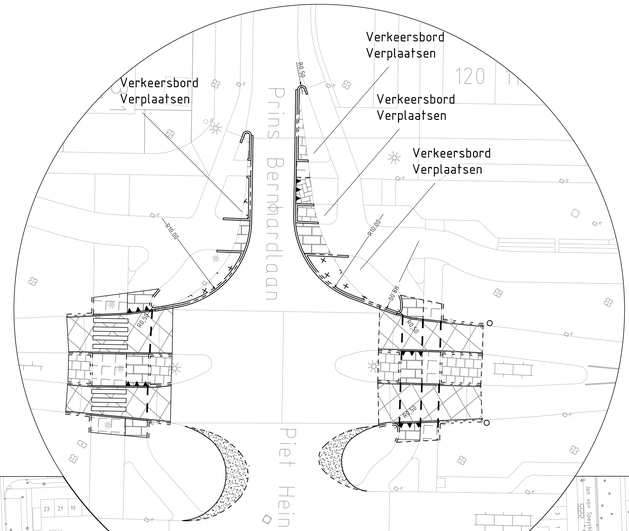


Kruising Prins Bernhardlaan
Detail:
Schaal 1:250

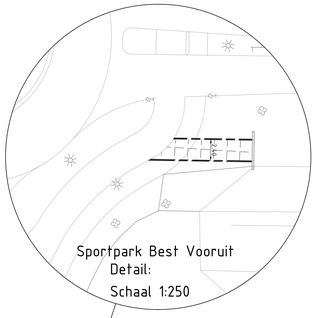


Sportpark Best Vooruit
Detail:
Schaal 1:250

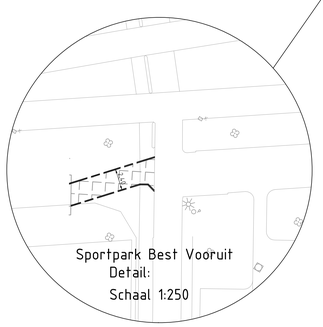


Sportpark Best Vooruit
Detail:
Schaal 1:250

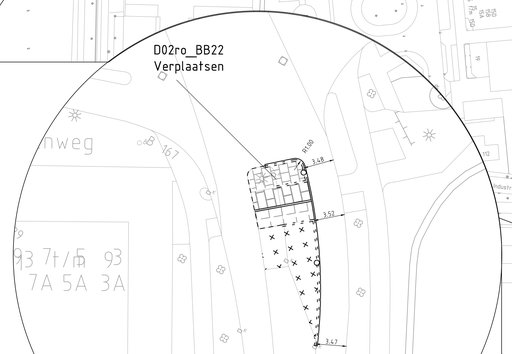

Linksaffer Buitenweg
Detail:
Schaal 1:250

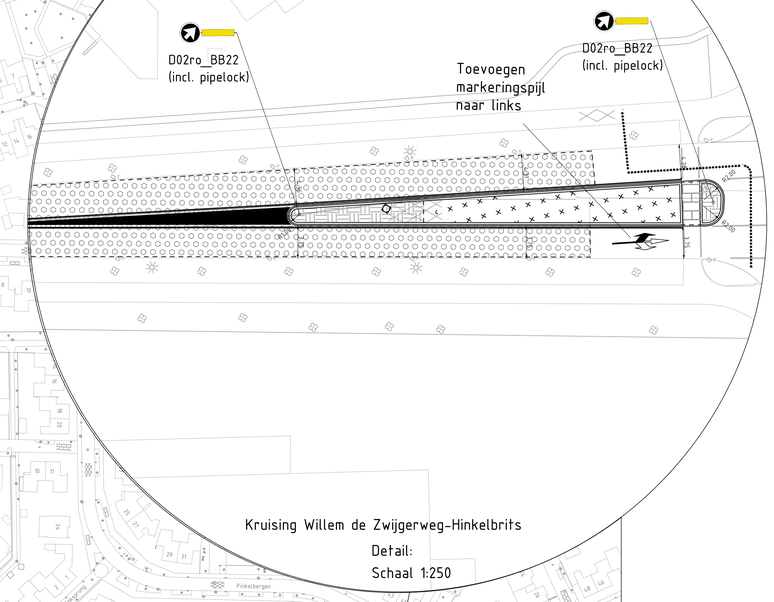

Kruising Willem de Zwijgerweg-Hinkelbrits
Detail:
Schaal 1:250

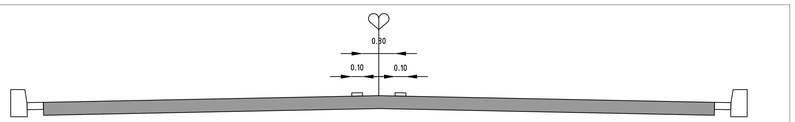

Principedetail
Schaal: 1:20

LEGENDA

- Werkgrens
- Kant asfaltverharding
- Aan te brengen trottoirband RWS 110/220x250
- Aan te brengen trottoirband 180/200x250
- Aan te brengen opsluitband 100x200
- Aan te brengen halve tegel/2 strek BSS rondom middengeleiders
- Aan te brengen thermoplastische markering 1-1 streep, 0,10m breed
- Aan te brengen thermoplastische markering dubbele ononderbroken streep, 0,10m breed
- Aan te brengen thermoplastische pijlmarkering
- Aanbrengen ongewapend printbeton, dik 0,15m
- Aanbrengen ongewapend printbeton, dik 0,25m
- Aanbrengen SMA deklaag
- Aanbrengen SMA rode deklaag
- Aanbrengen geluidreducerende deklaag
- Aanbrengen rode tegels (hergebruik en nieuw)
- Aanbrengen grijze tegels (hergebruik en nieuw)
- Aanbrengen BSS zwart-wit, hergebruik, blokverband
- Aanbrengen BSS heide rood, hergebruik, keperverband
- Aanbrengen groenstrook
- Bestaande put nog op hoogte brengen
- Bestaande kolk verplaatsen

03	06-08-2013	DEFINITIEF	-
01	19-09-2013	handhaven zebra	-
NR	DATUM	WIJZIGING	GET

GEMEENTE Best
Raadhuisplein 1
Postbus 50
5680 AB Best
Tel.: 0499 - 360 911
Fax: 0499 - 360 232

PROJECTOMSCHRIJVING
01 11 03 Onderhoud Willem de Zwijgerweg

TEKENINGOMSCHRIJVING
Bestekstekening Willem de Zwijgerweg
Nieuwe situatie
-

STATUS
Extern

TEKENAAR: Huub Wirken
PROJECTLEIDER: Bram Knoops
SCHAAL: 1:1000/1250/120
FORMAAT: A0
BLAD: 1 IN 1
TEKENINGNUMMER: 01 11 03-WdZ-NW
WIJZ NR: D1

Kroegstraat 1 Leeuwe Technisch-Ingenieursbureau Noordhoff 11-03-01 Directmail Ontwerp\Werkmaatschappij\Verkeer\Verkeersborden\Verplaatsen\Verplaatsen\Verplaatsen