

Principedetail bochtbeschermingsconstructie

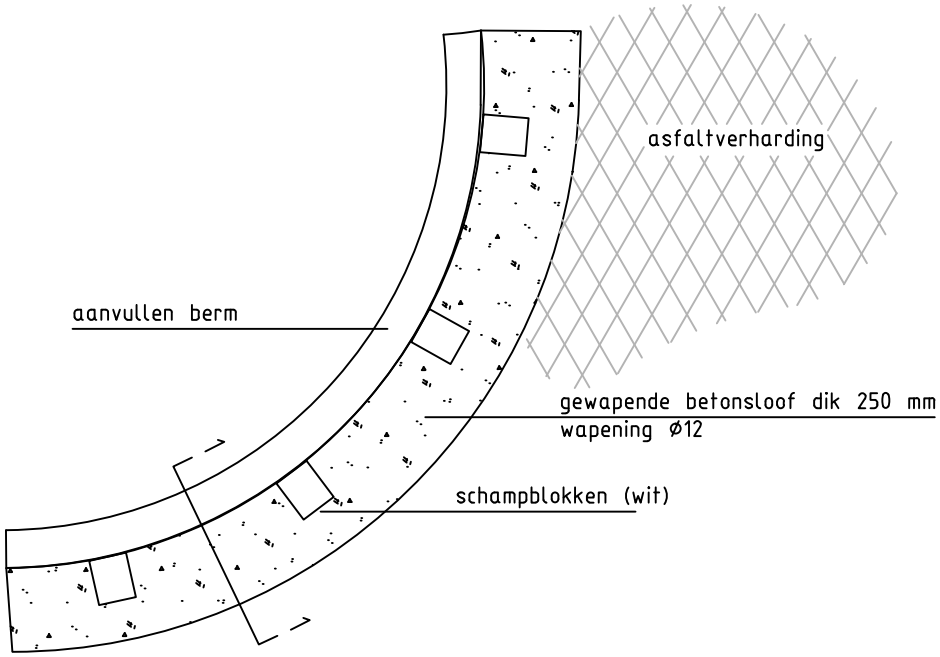

Doorsnede 1-1

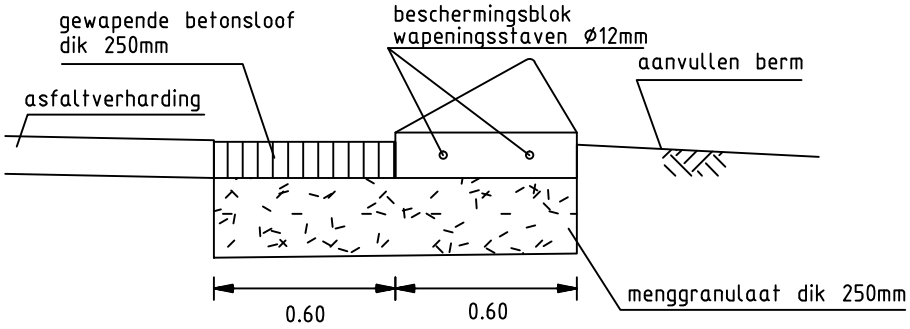

	08-08-2013	CONCEPT	MRO
NR	DATUM	WIJZIGING	GET.

GEMEENTE Best

Raadhuisplein 1
Postbus 50
5680 AB Best
Tel.: 0499 - 360 911
Fax: 0499 - 360 232

ONDERWERP
Detailtekening

TEKENAAR
H.Wirken

SCHAAL
1:25

PROJECTLEIDER
B. Knoops

FORMAAT
A4

TEKENINGOMSCHRIJVING
Bochtbeschermingsconstructie
-
-

BLAD IN BLADEN
1/1

STATUS
EXTERN

TEKENINGNUMMER
01 11 03 ERI-DETAIL

WIJZ.NR
DO