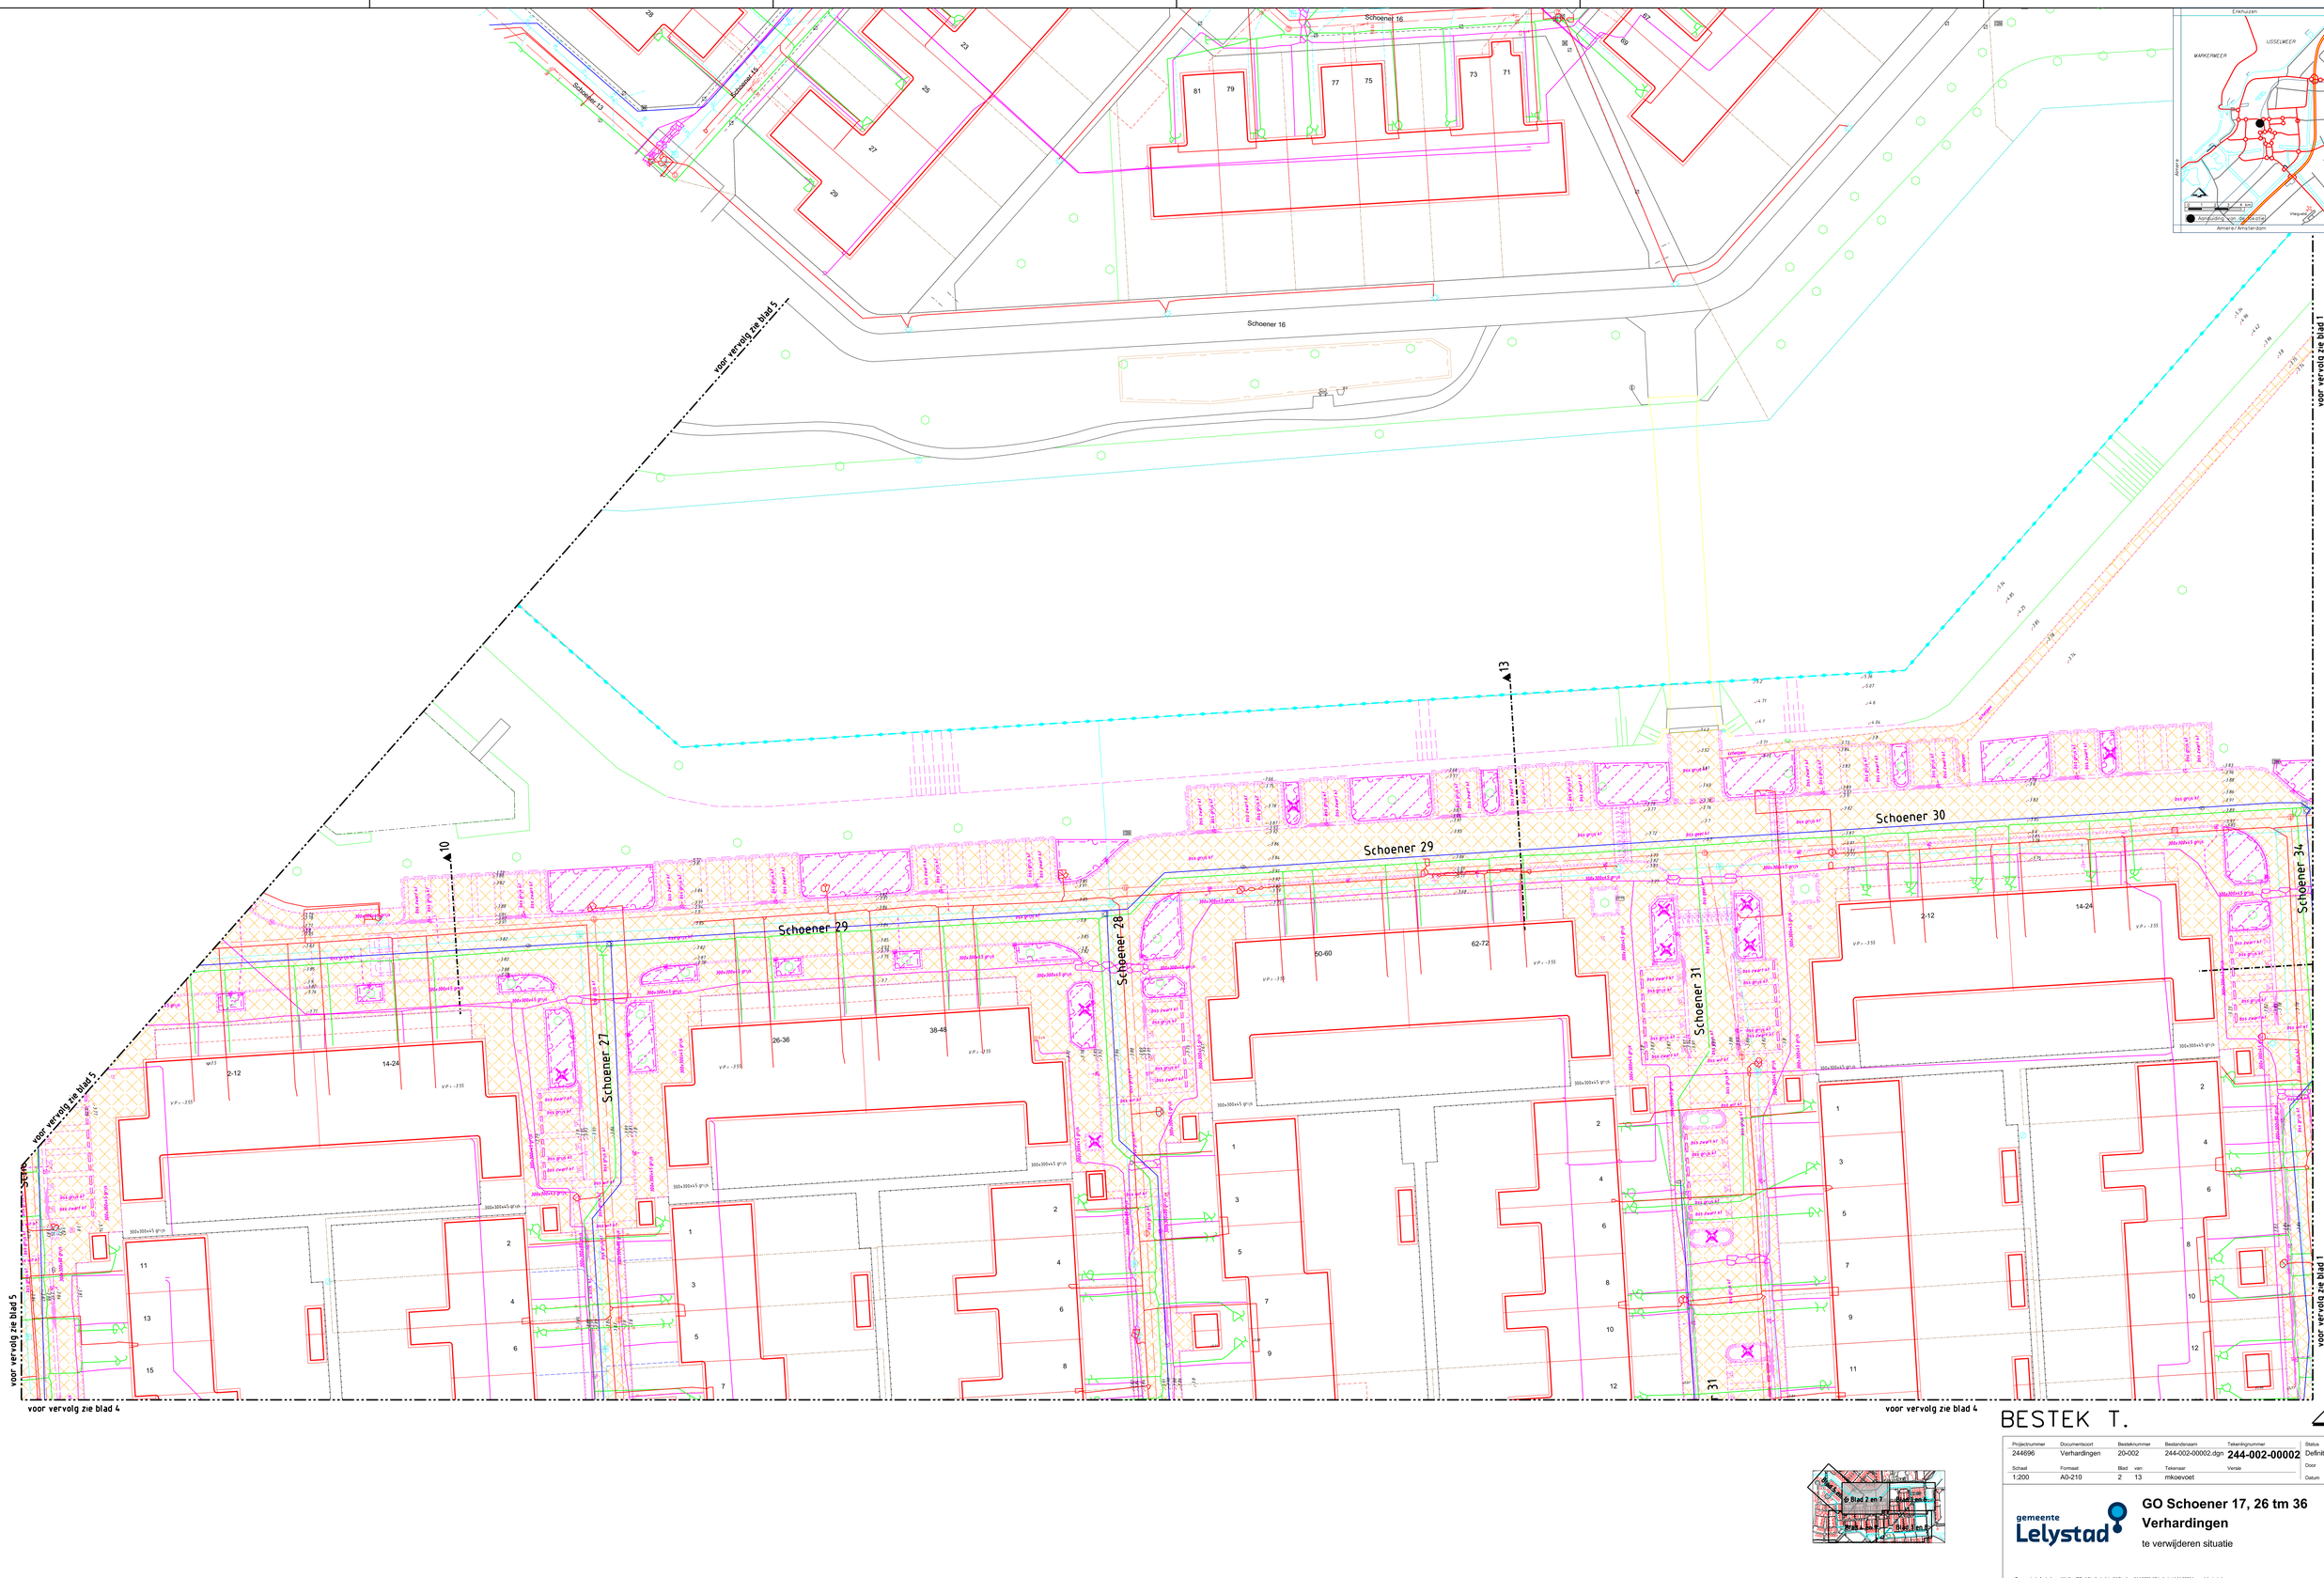

BESTEK T.

Projectnummer	Documentsoort	Besteknummer	Bestandsnaam	Tekeningnummer	Status
244696	Verhardingen	20-002	244-002-00002.dgn	**244-002-00002**	Definitief
Schaal	Formaat	Blad	van	Tekenaar	Versie
1:200	A0-210	2	13	mkoevoet	

Door: epmbuijs
Datum: 05-01-21

gemeente Lelystad

GO Schoener 17, 26 tm 36
Verhardingen
te verwijderen situatie

Gemeente Lelystad Afdeling BIP | Stadhuisplein 2 | Postbus 51 | 8200 AB Lelystad | T4 0320 | www.lelystad.nl

Locatie tekening: $FILELS

Gegevensbron: Euromap48 Op: 5:44:43 Stand: