




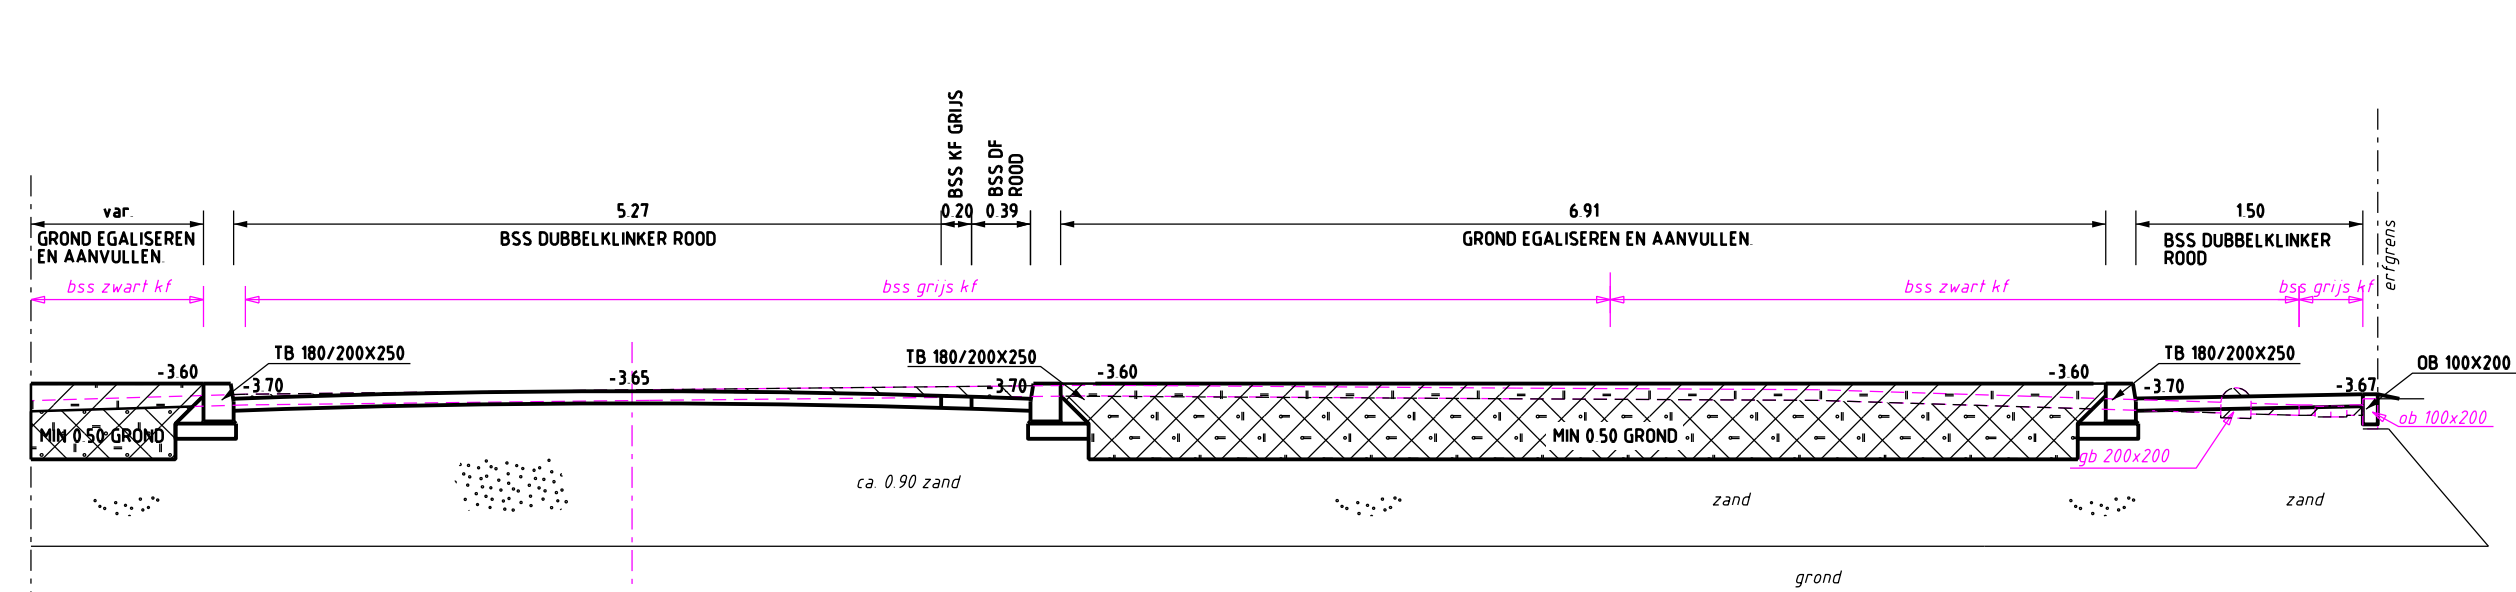


DWARSPROFIEL 15

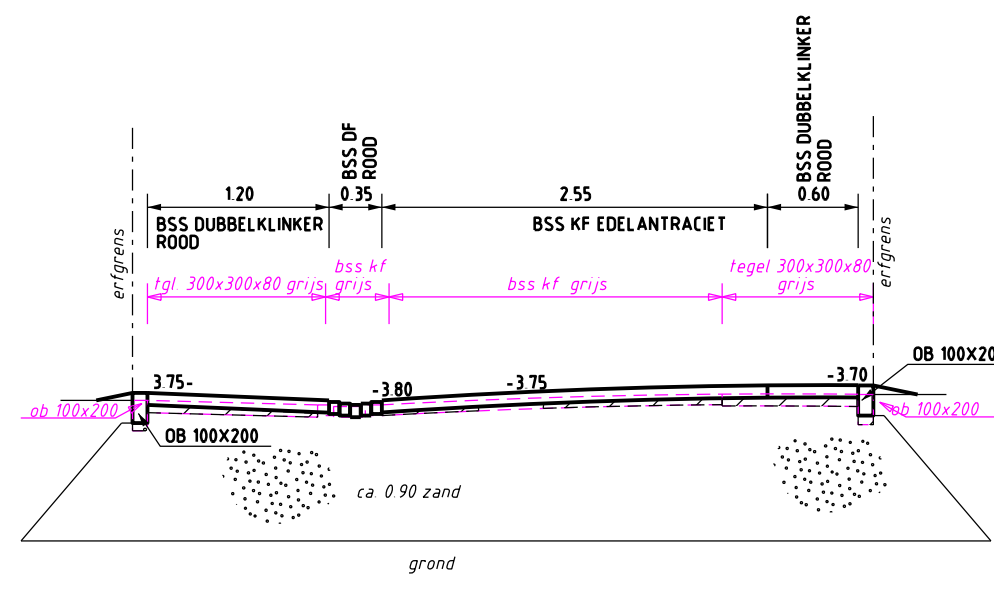


DWARSPROFIEL 21

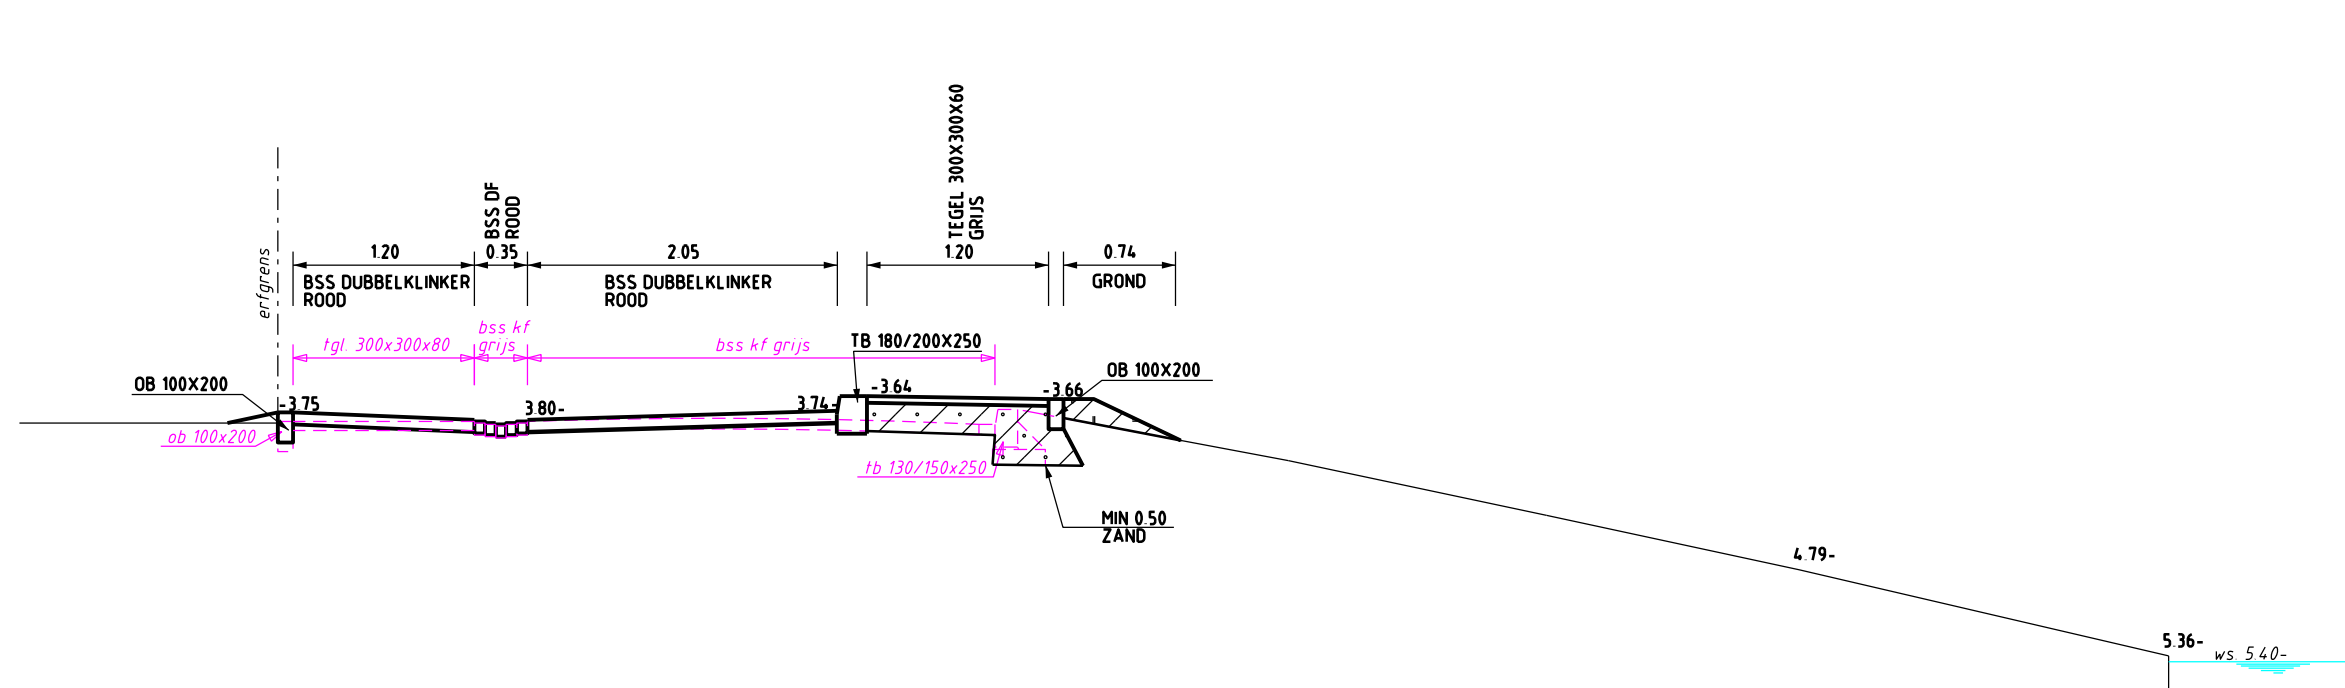


DWARSPROFIEL 27

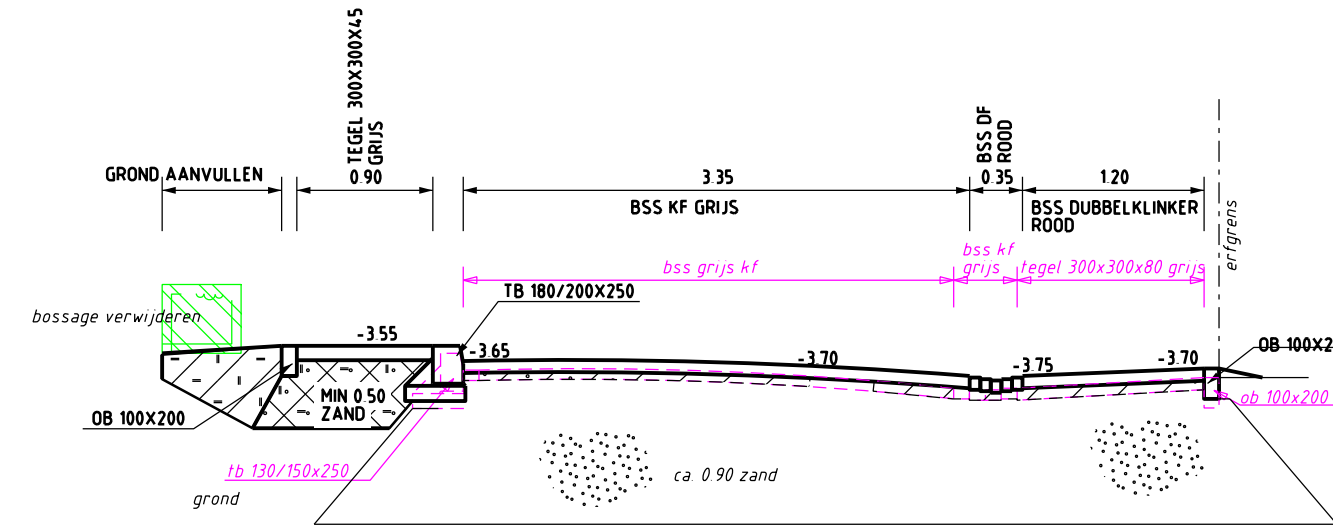


DWARSPROFIEL 16

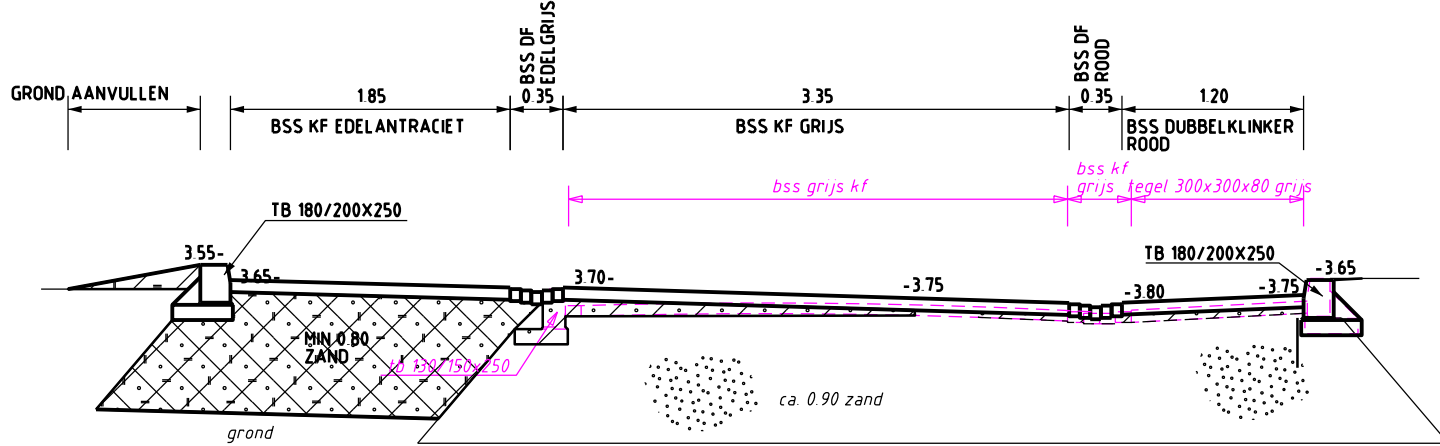


DWARSPROFIEL 22

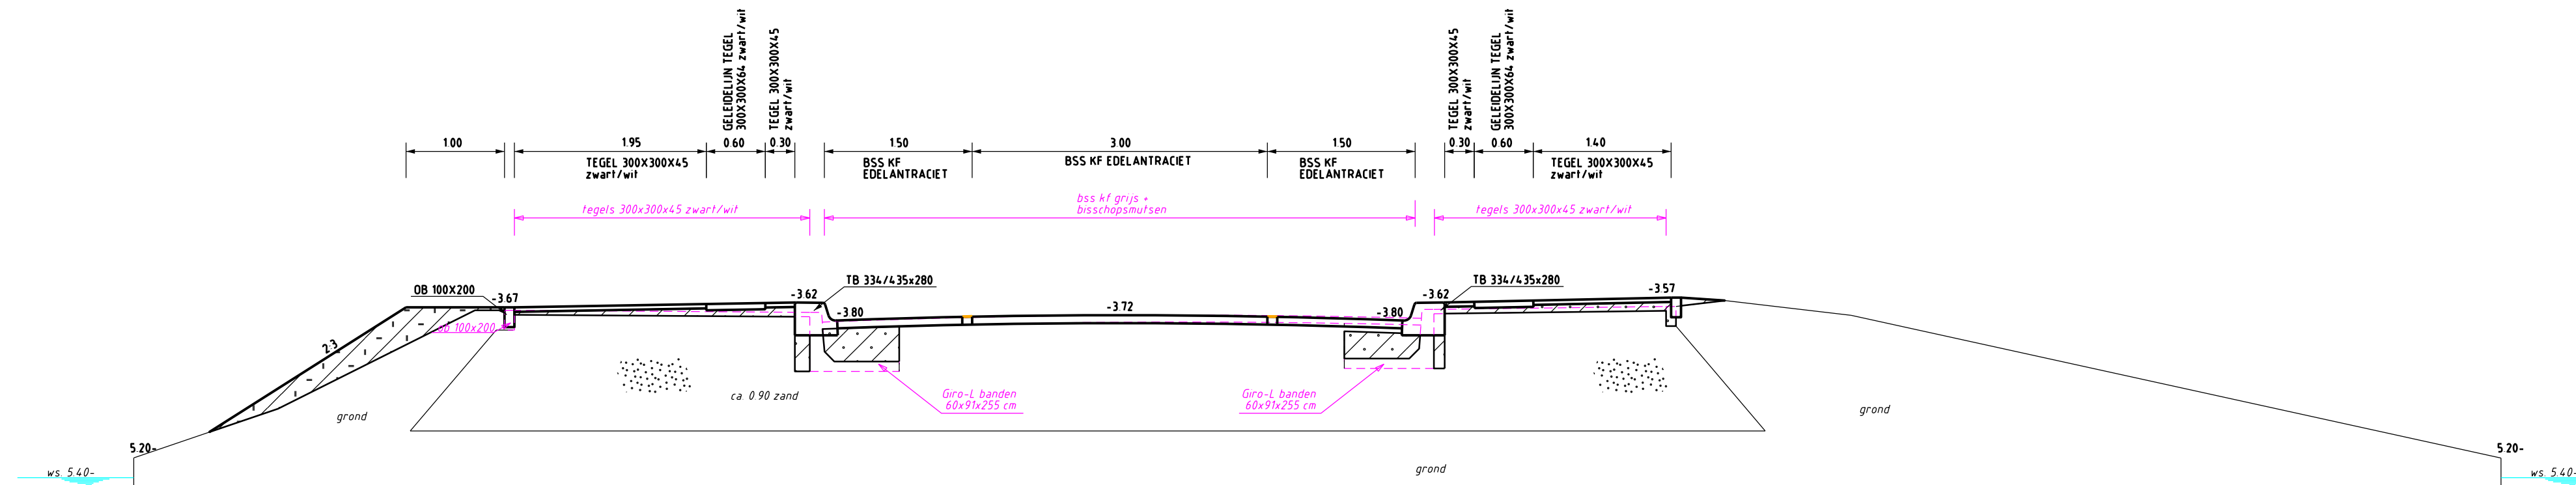


DWARSPROFIEL 28

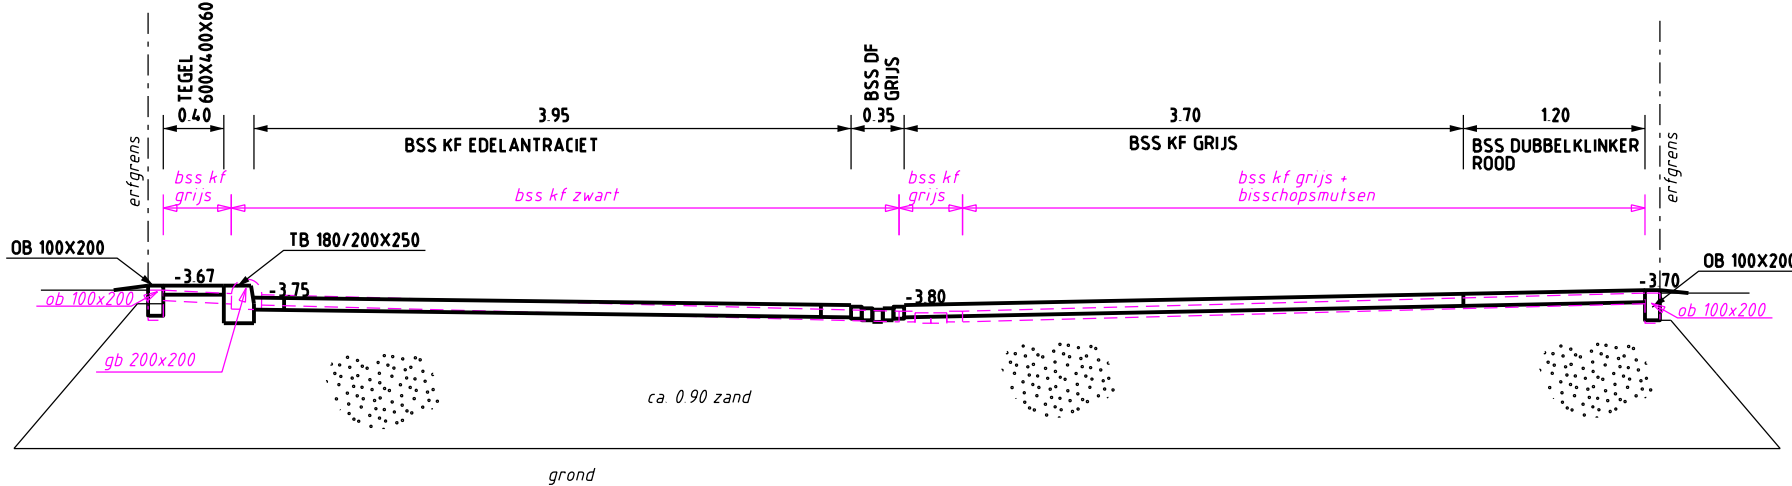


DWARSPROFIEL 17

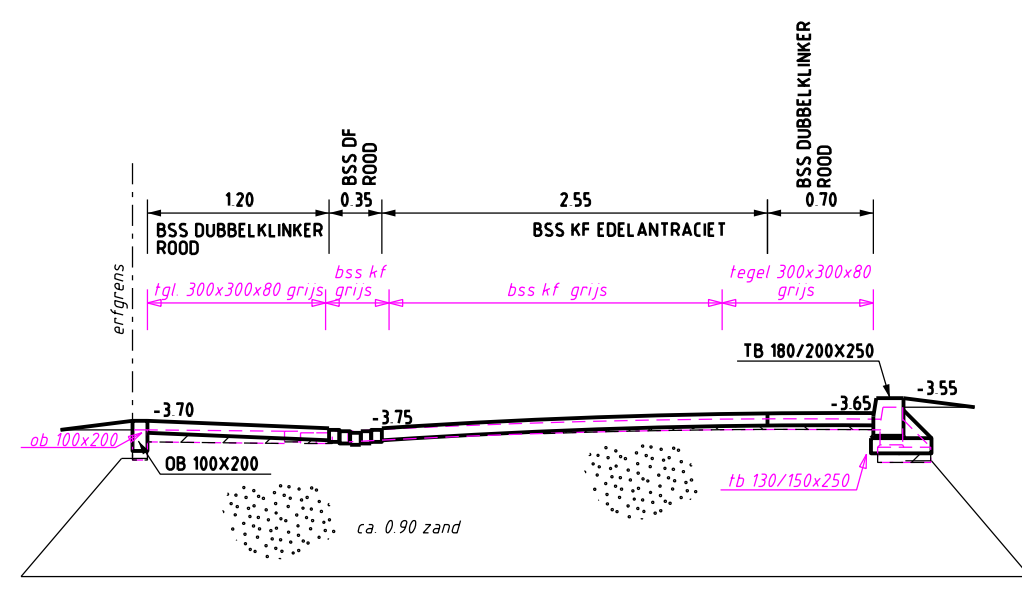


DWARSPROFIEL 23

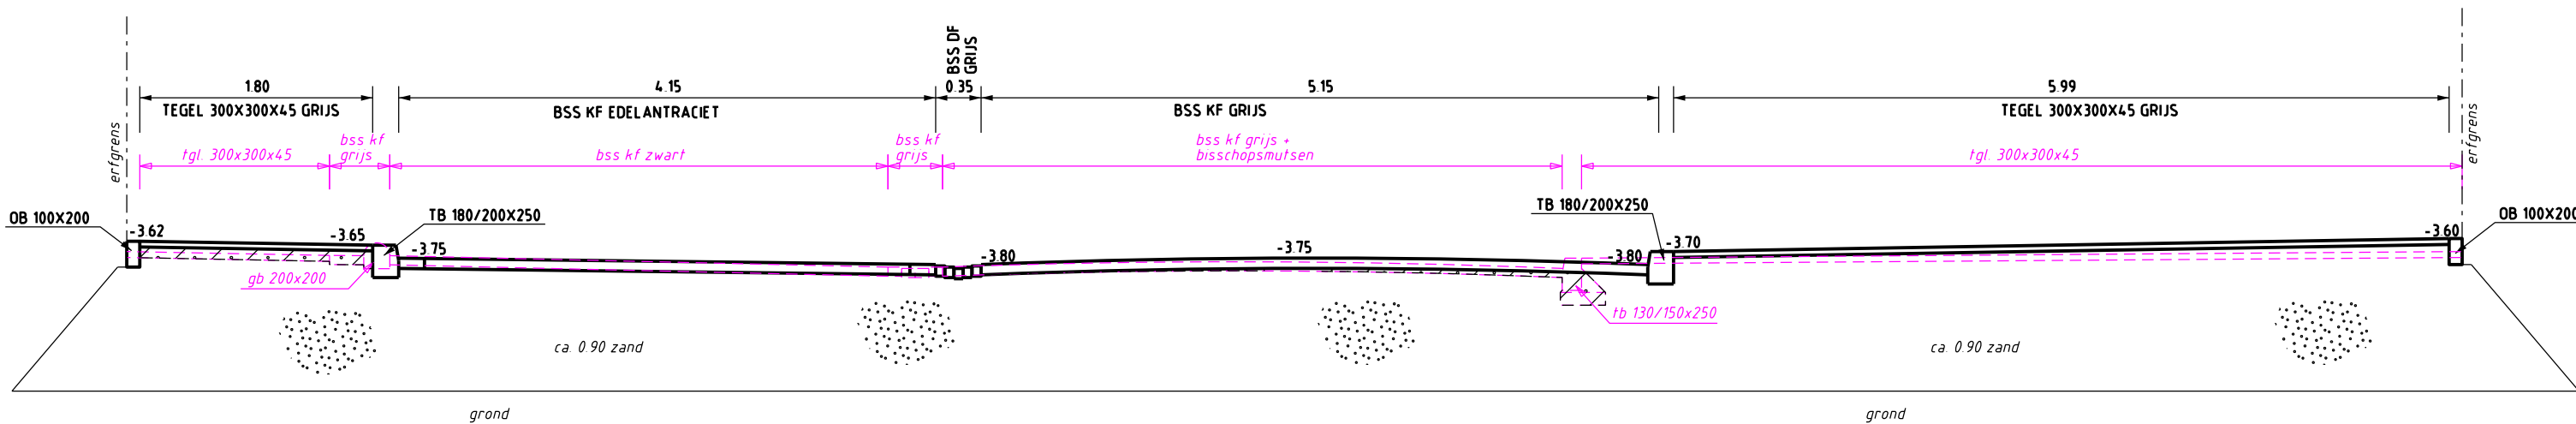


DWARSPROFIEL 18

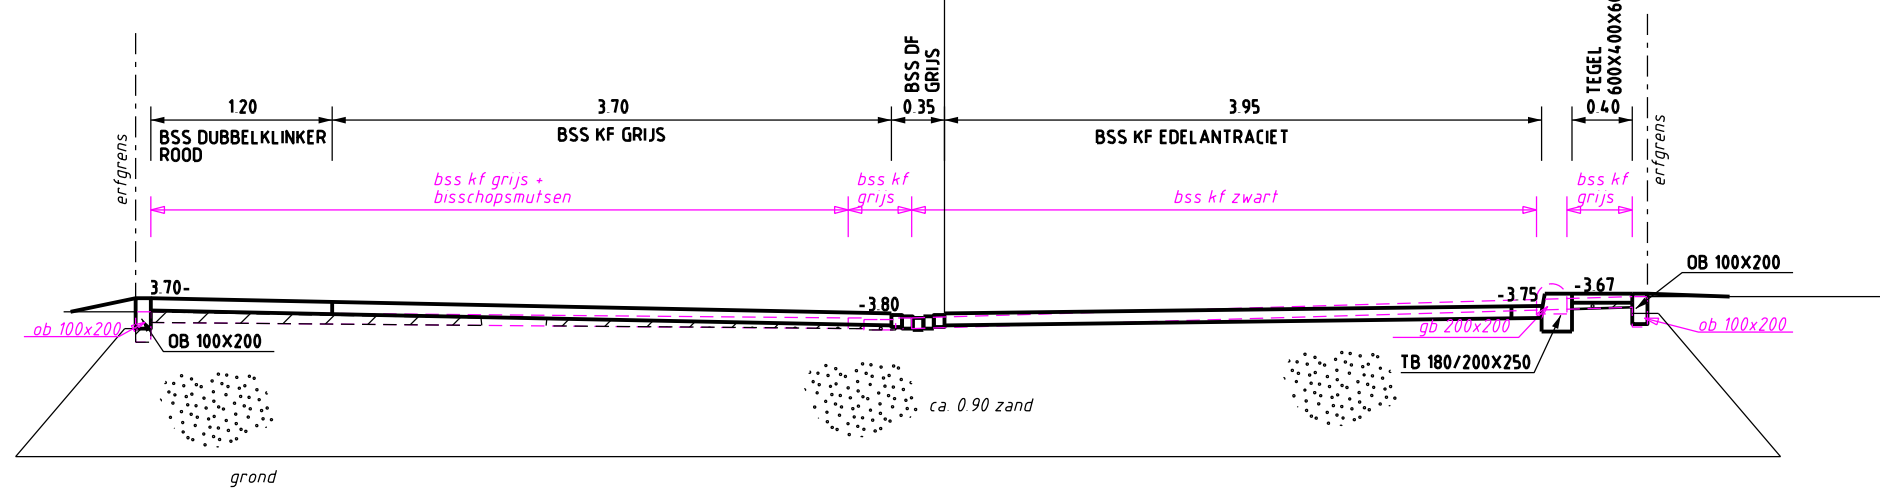


DWARSPROFIEL 24

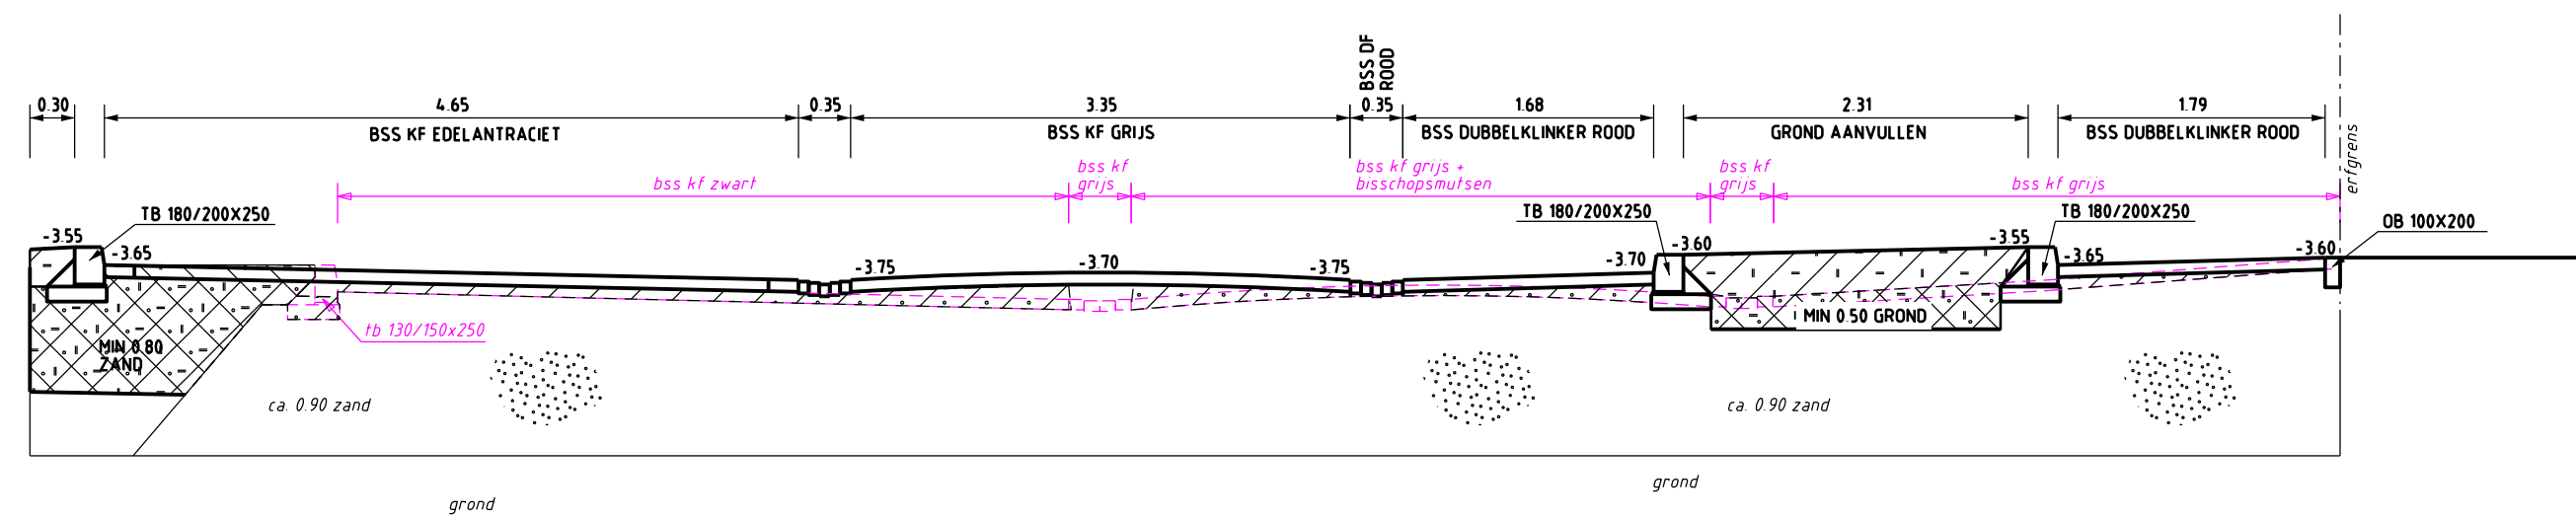


DWARSPROFIEL 19

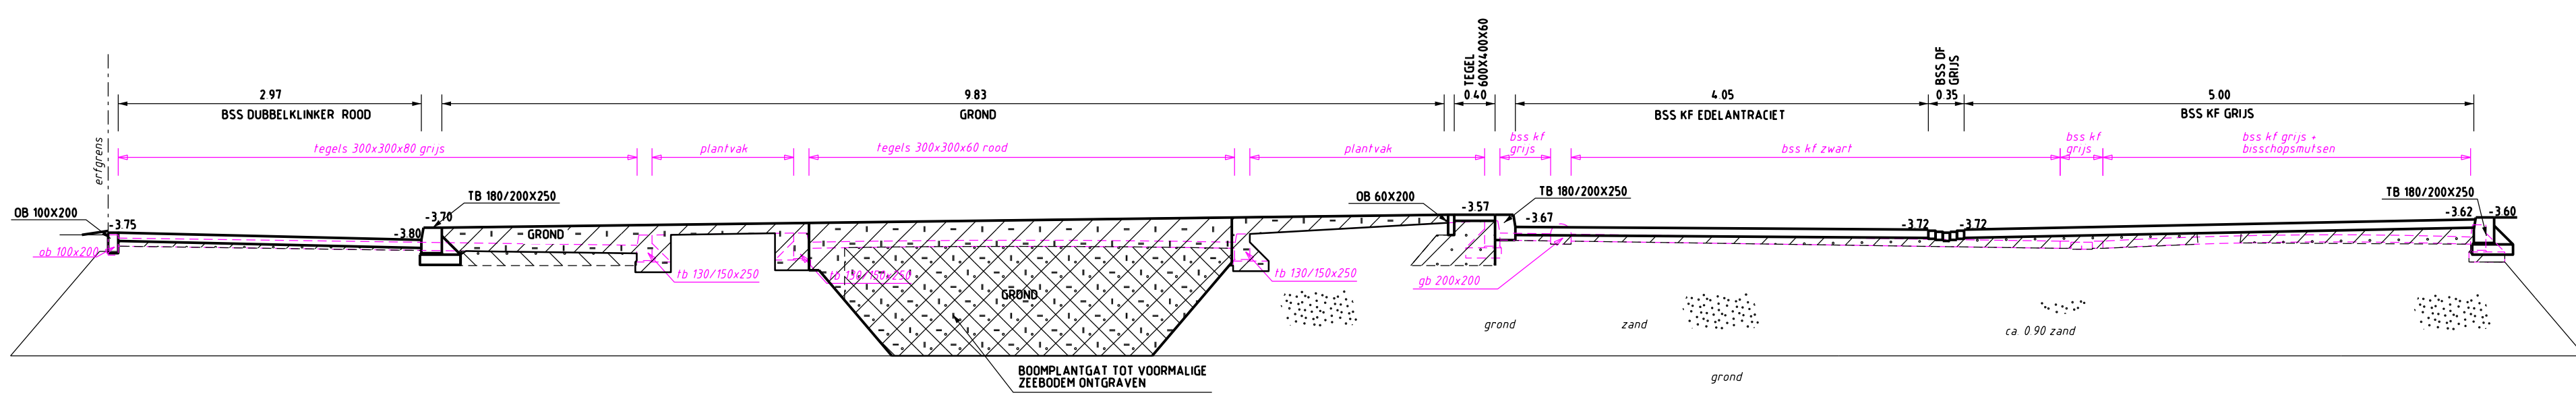

DWARSPROFIEL 25

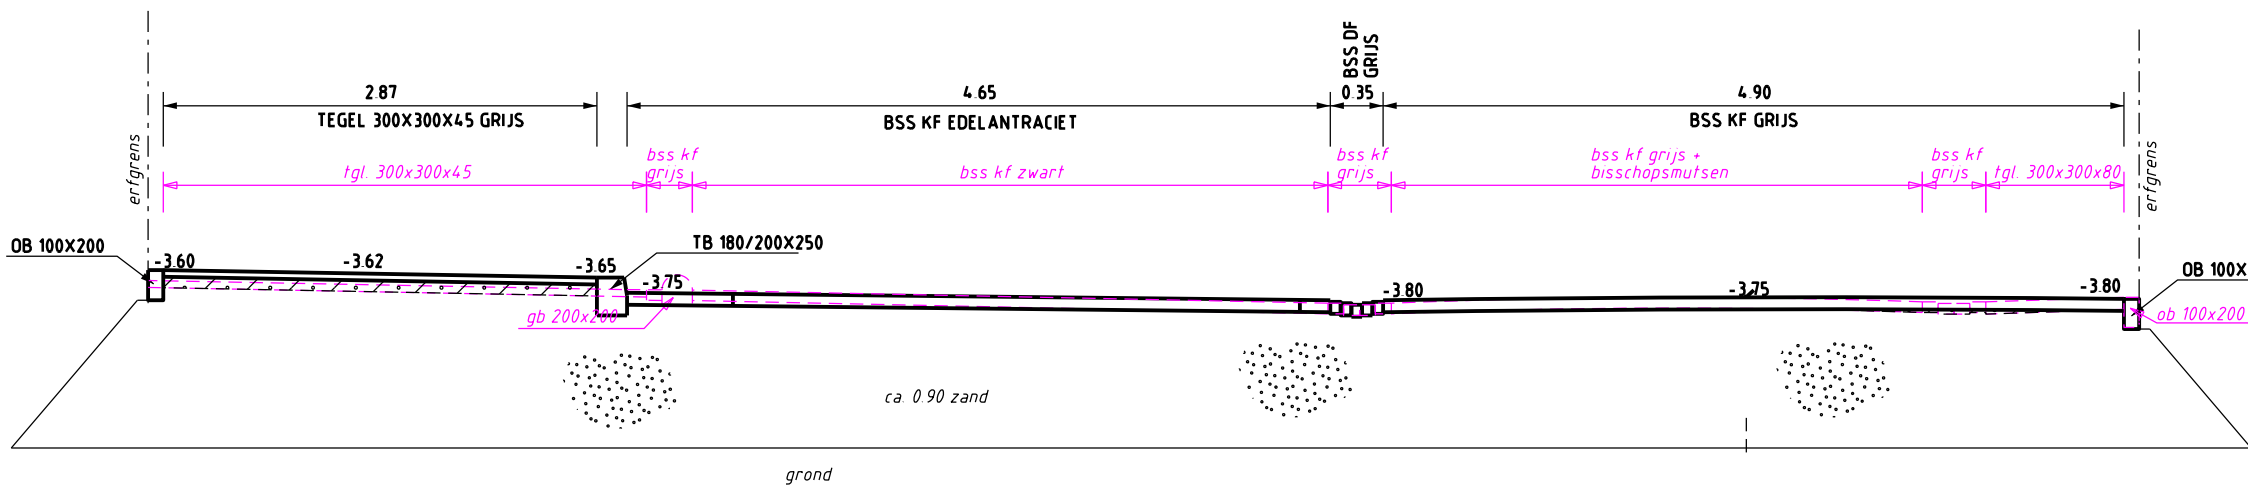

DWARSPROFIEL 20

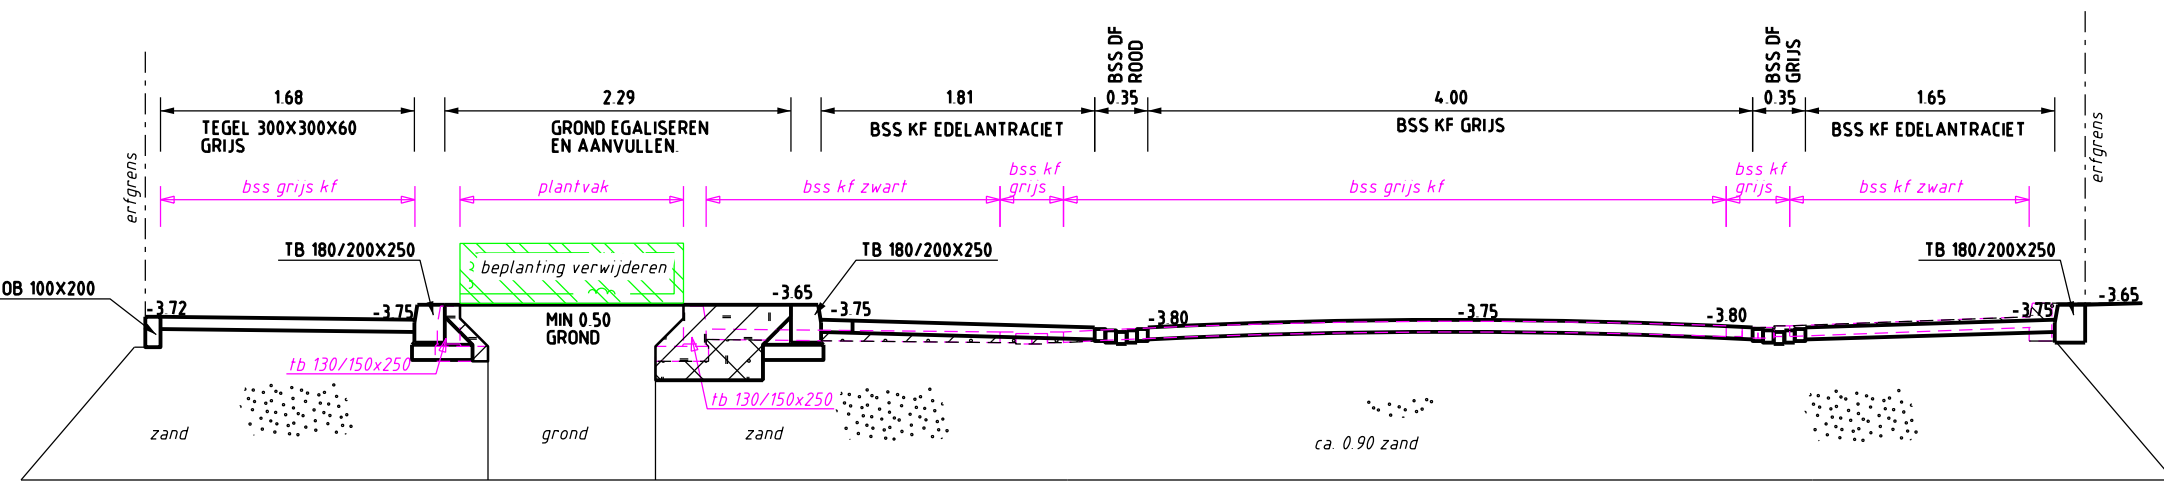

DWARSPROFIEL 26

ZIE VOOR DWARSPROFIELEN 1 T/M 14 EN DETAILS BLAD 11
ZIE VOOR VERKLARING BLAD 13

Projectnummer	Documentsoort	Besteknummer	Bestandsnaam	Tekeningnummer	Status
244696	Verhardingen	20-002	244-002-00002.dgn	244-002-00002	Definitief
Schaal	Formaat	Blad van	Tekenaar	Versie	Oors. eigenbuis
1:50	A0-210	12 13	mhoeveret		Datum 05-01-21

gemeente Lelystad **GO Schoener 17, 26 tm 36**
Verhardingen
Dwarsprofielen 15 t/m 28

Gemeente Lelystad Aankoop BP 1 (Schiedamschen 21) Postbus 91 15200 AB Lelystad | 14-03-2017 | www.lelystad.nl
Locatie tekening: SFLELS