




dsn. as ZA

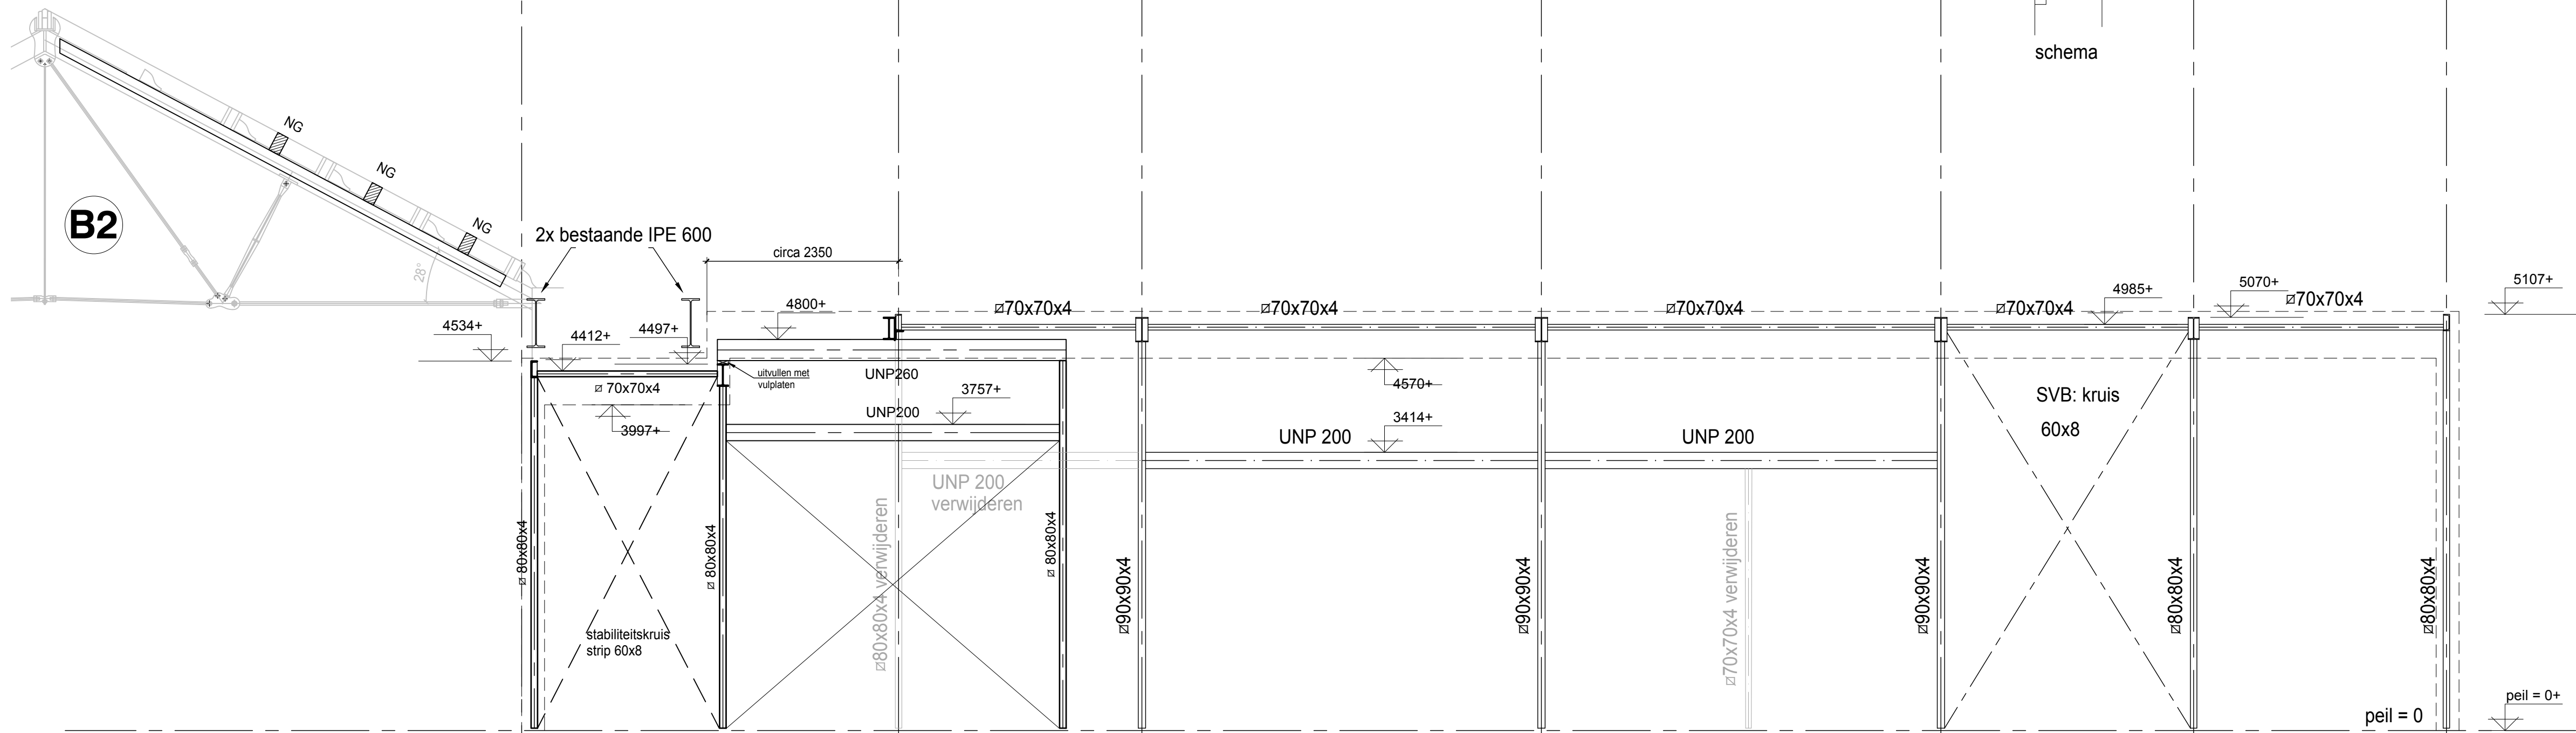


dsn. as ZC

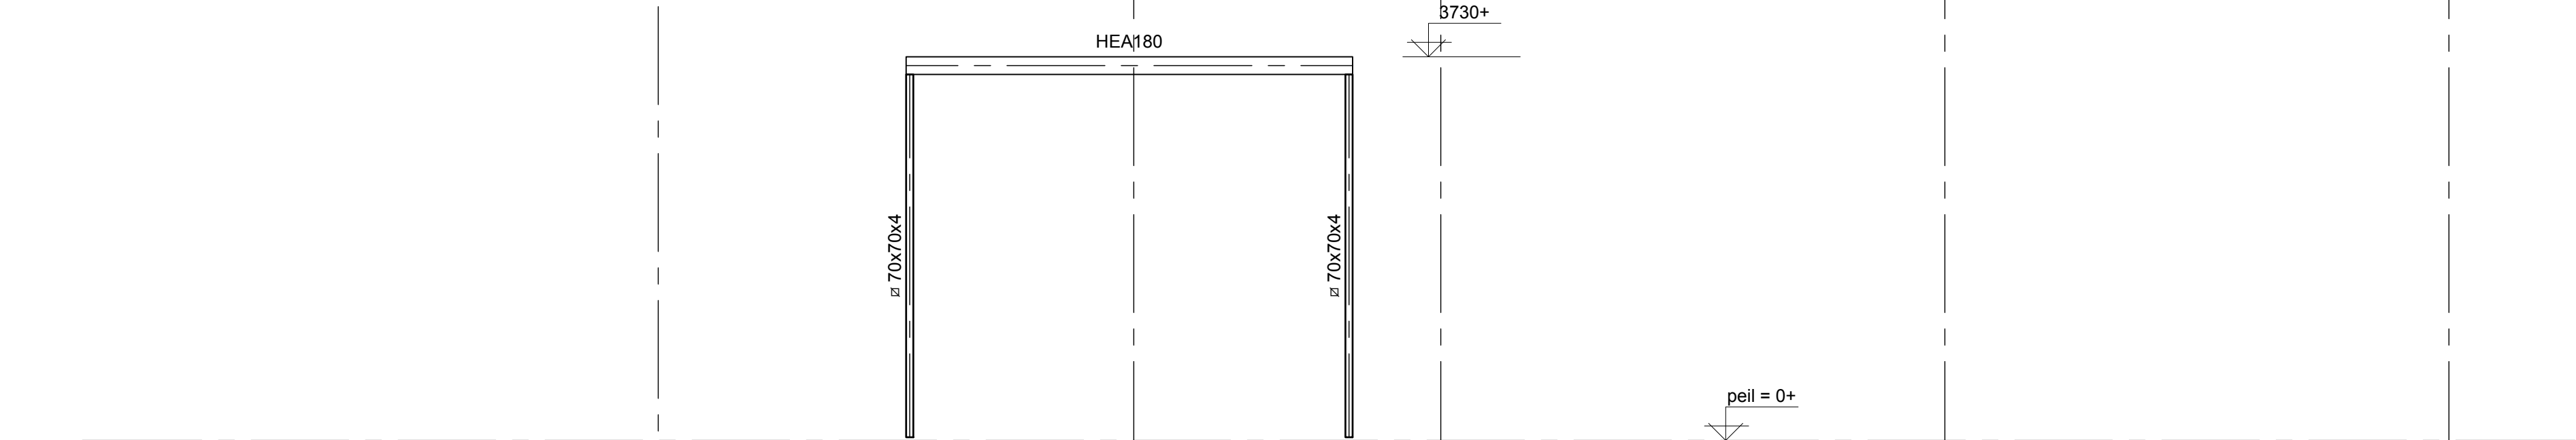


dsn. as ZD

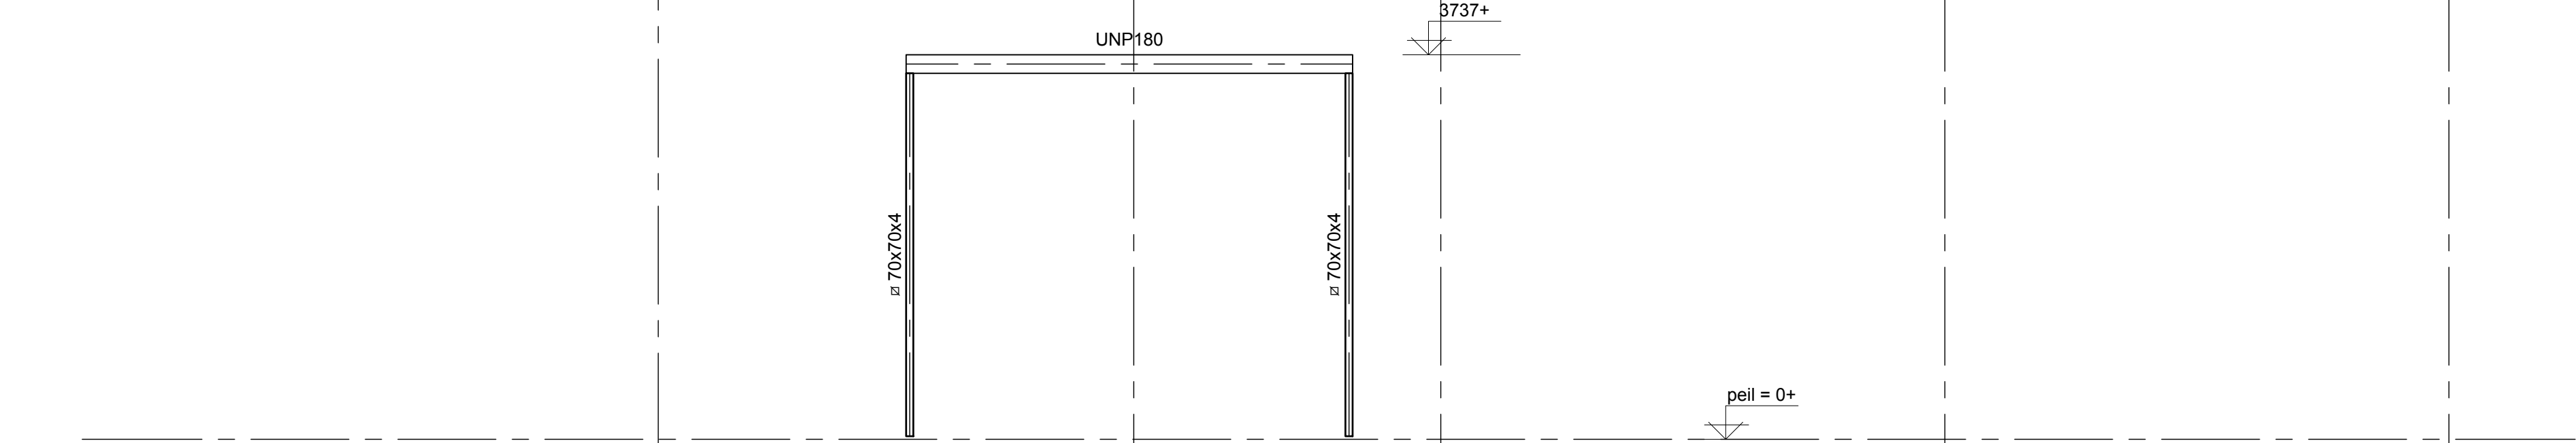


dsn. as ZE

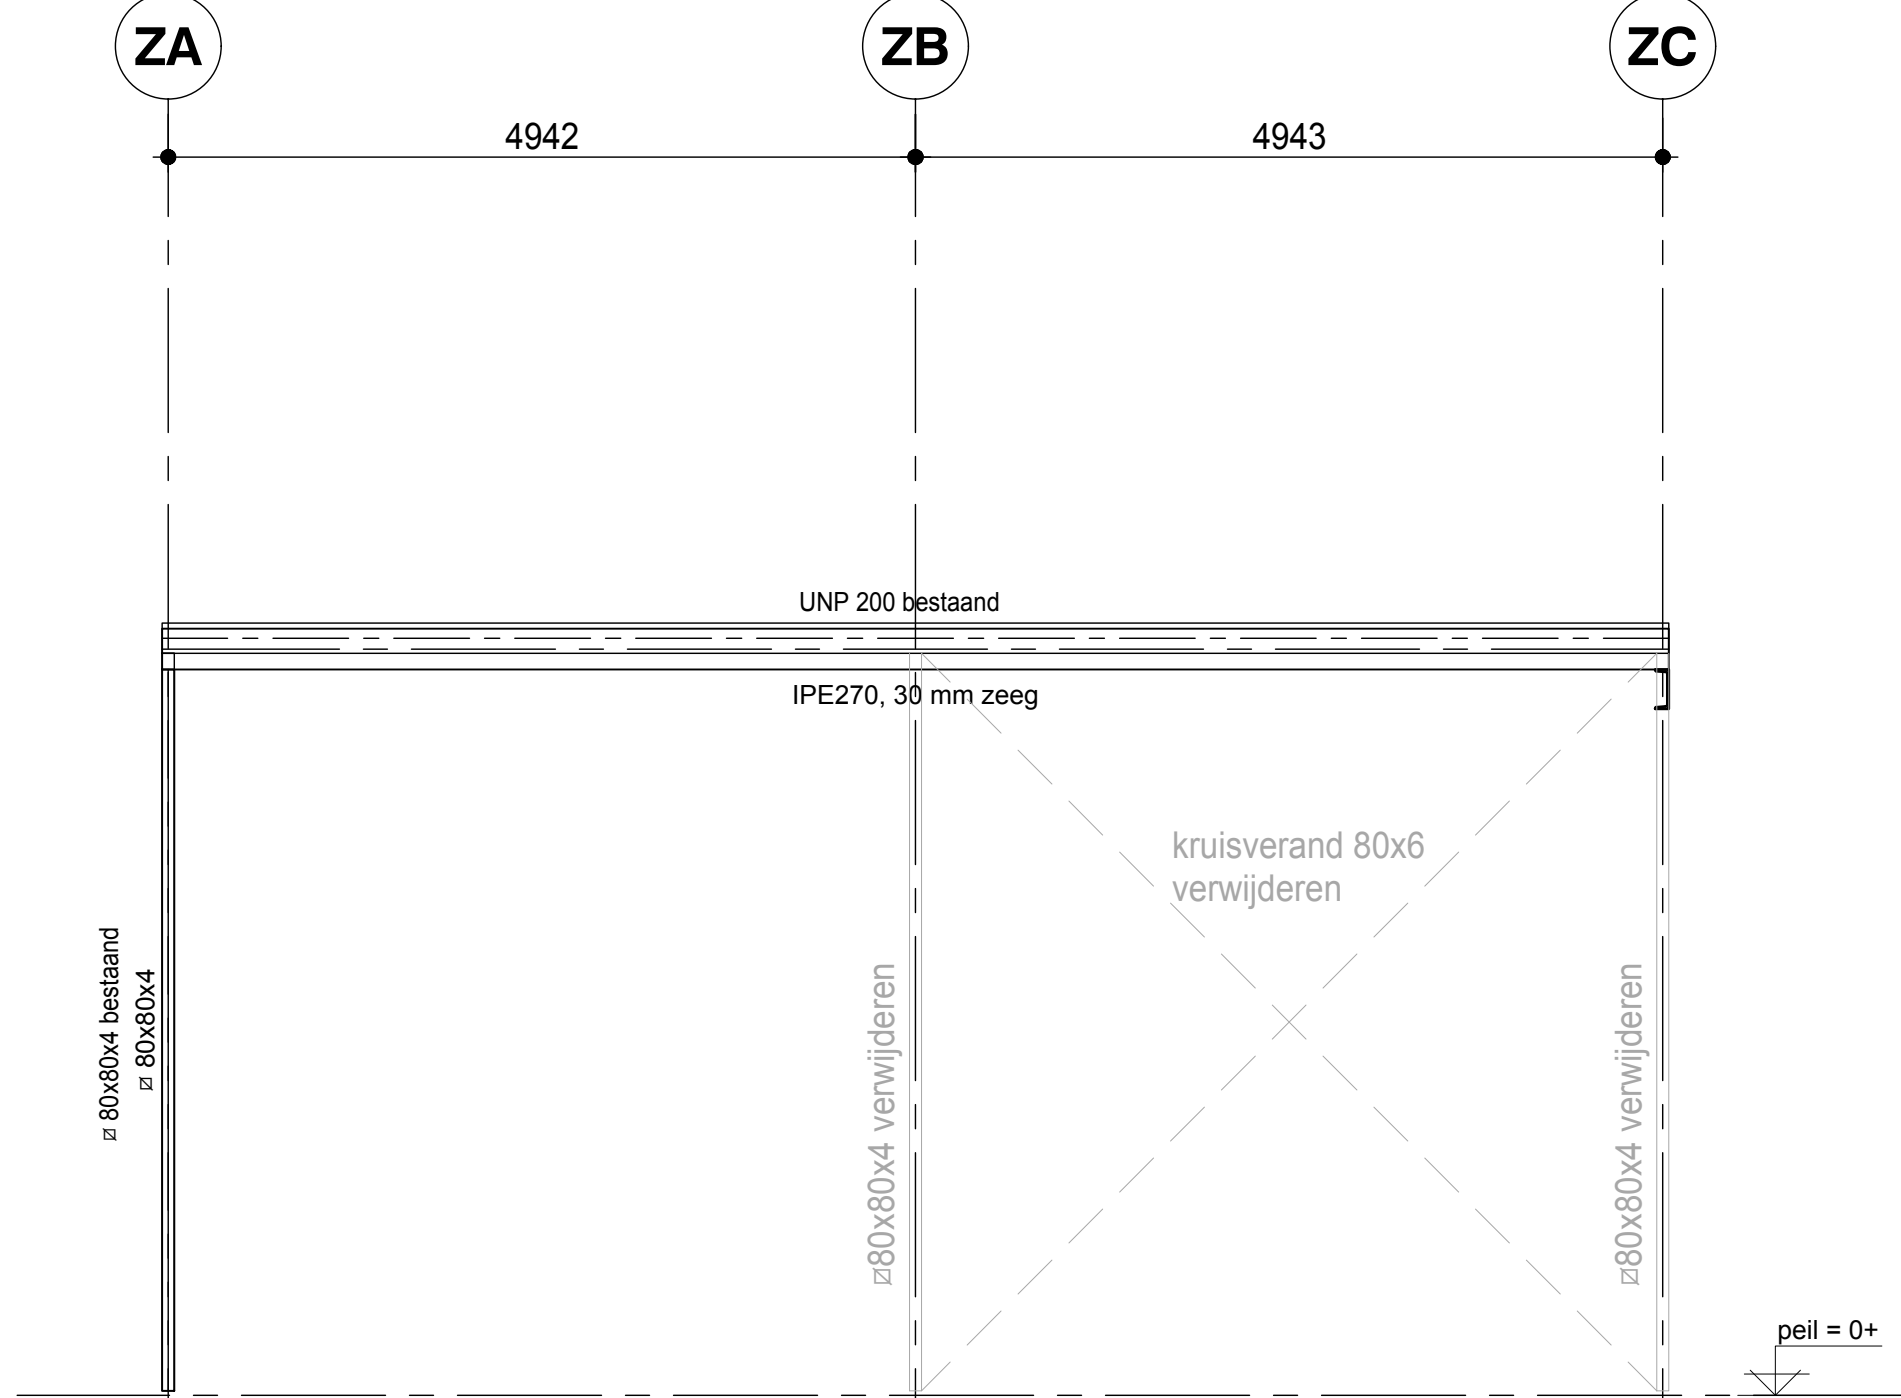


dsn. as Z1

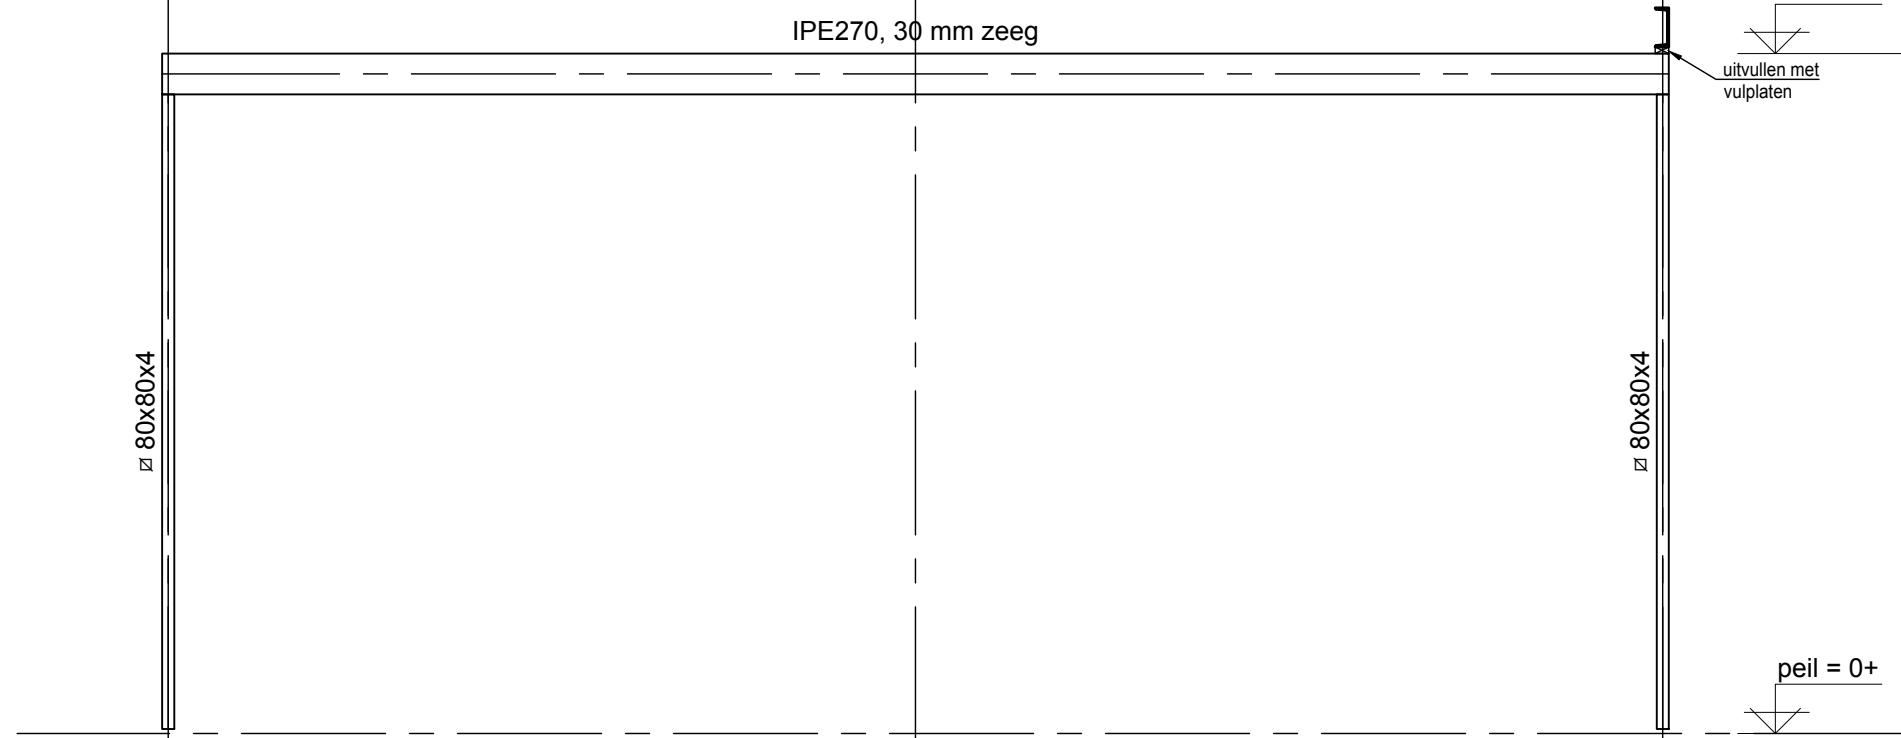


dsn. as Z0

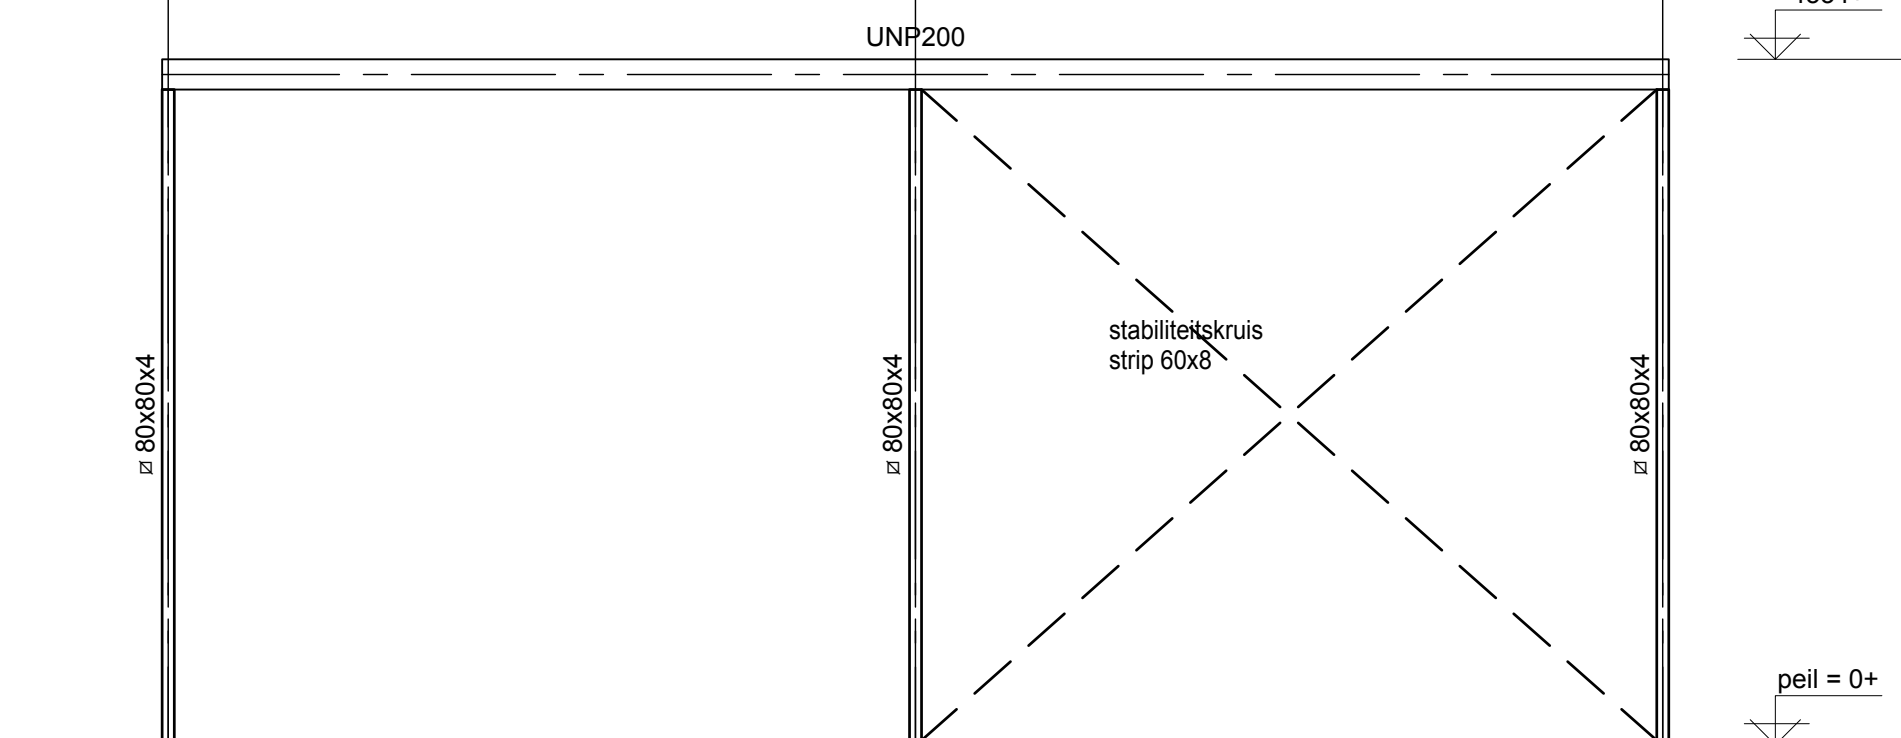


dsn. as D

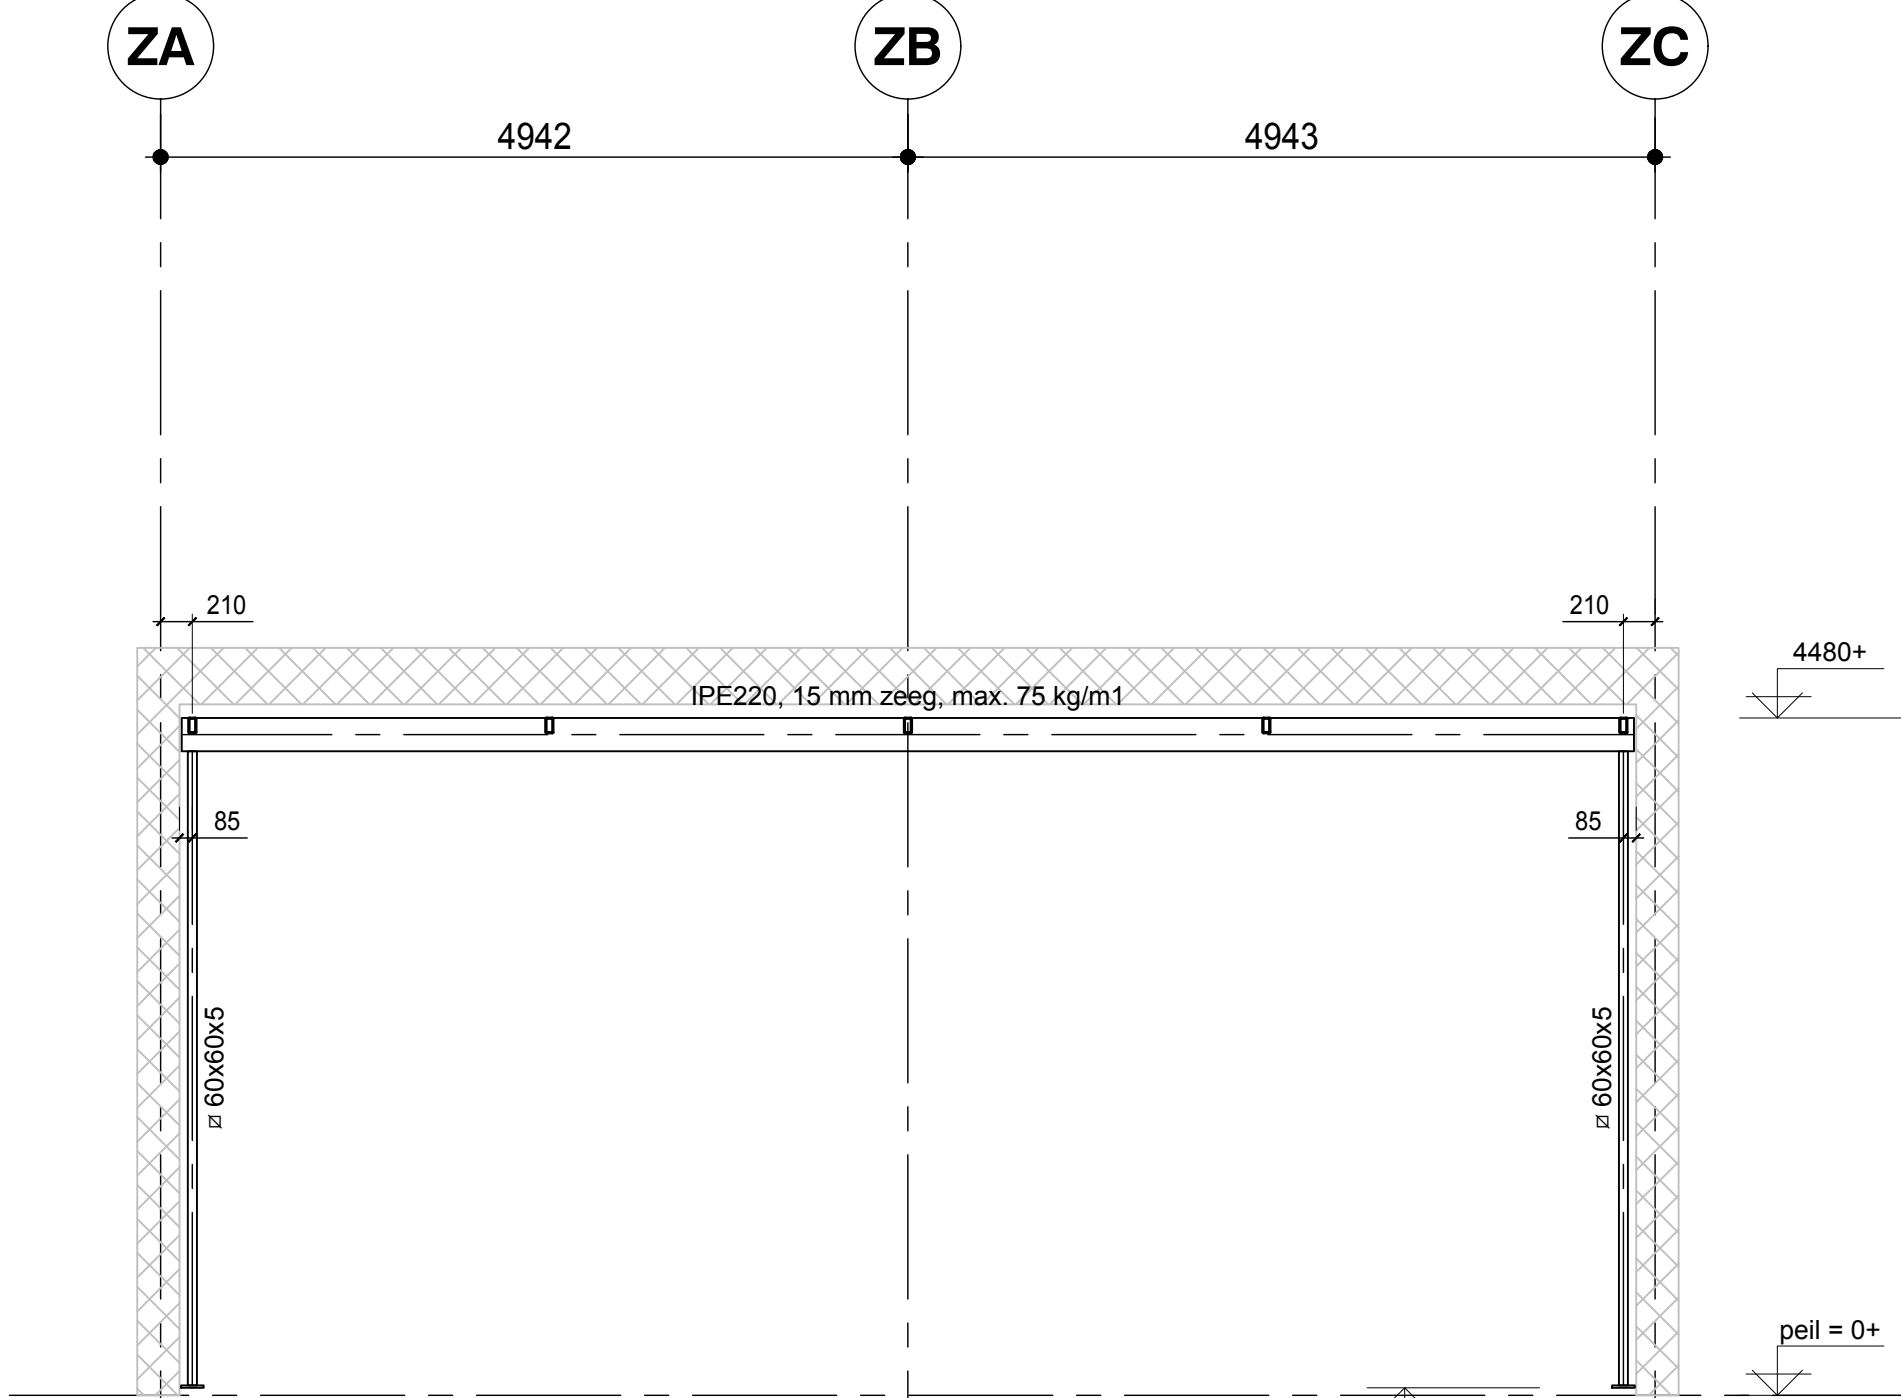

Tussenspanten inbouwstaal m.u.v. spant t.p.v. bar

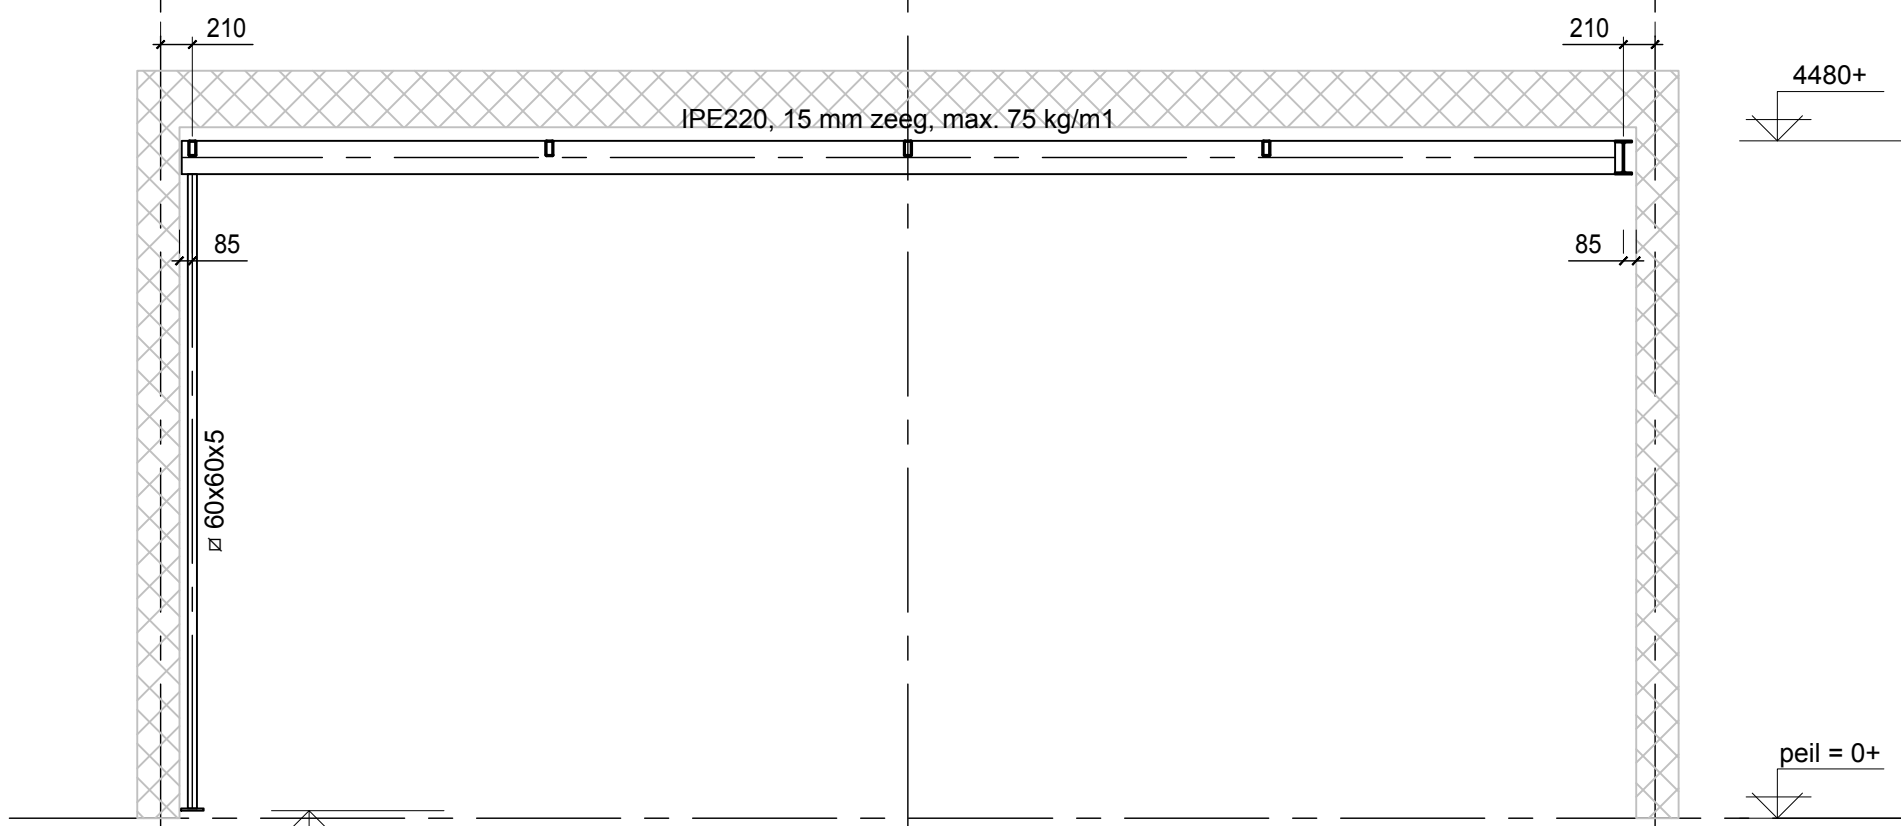


Tussenspant inbouwstaal t.p.v. bar

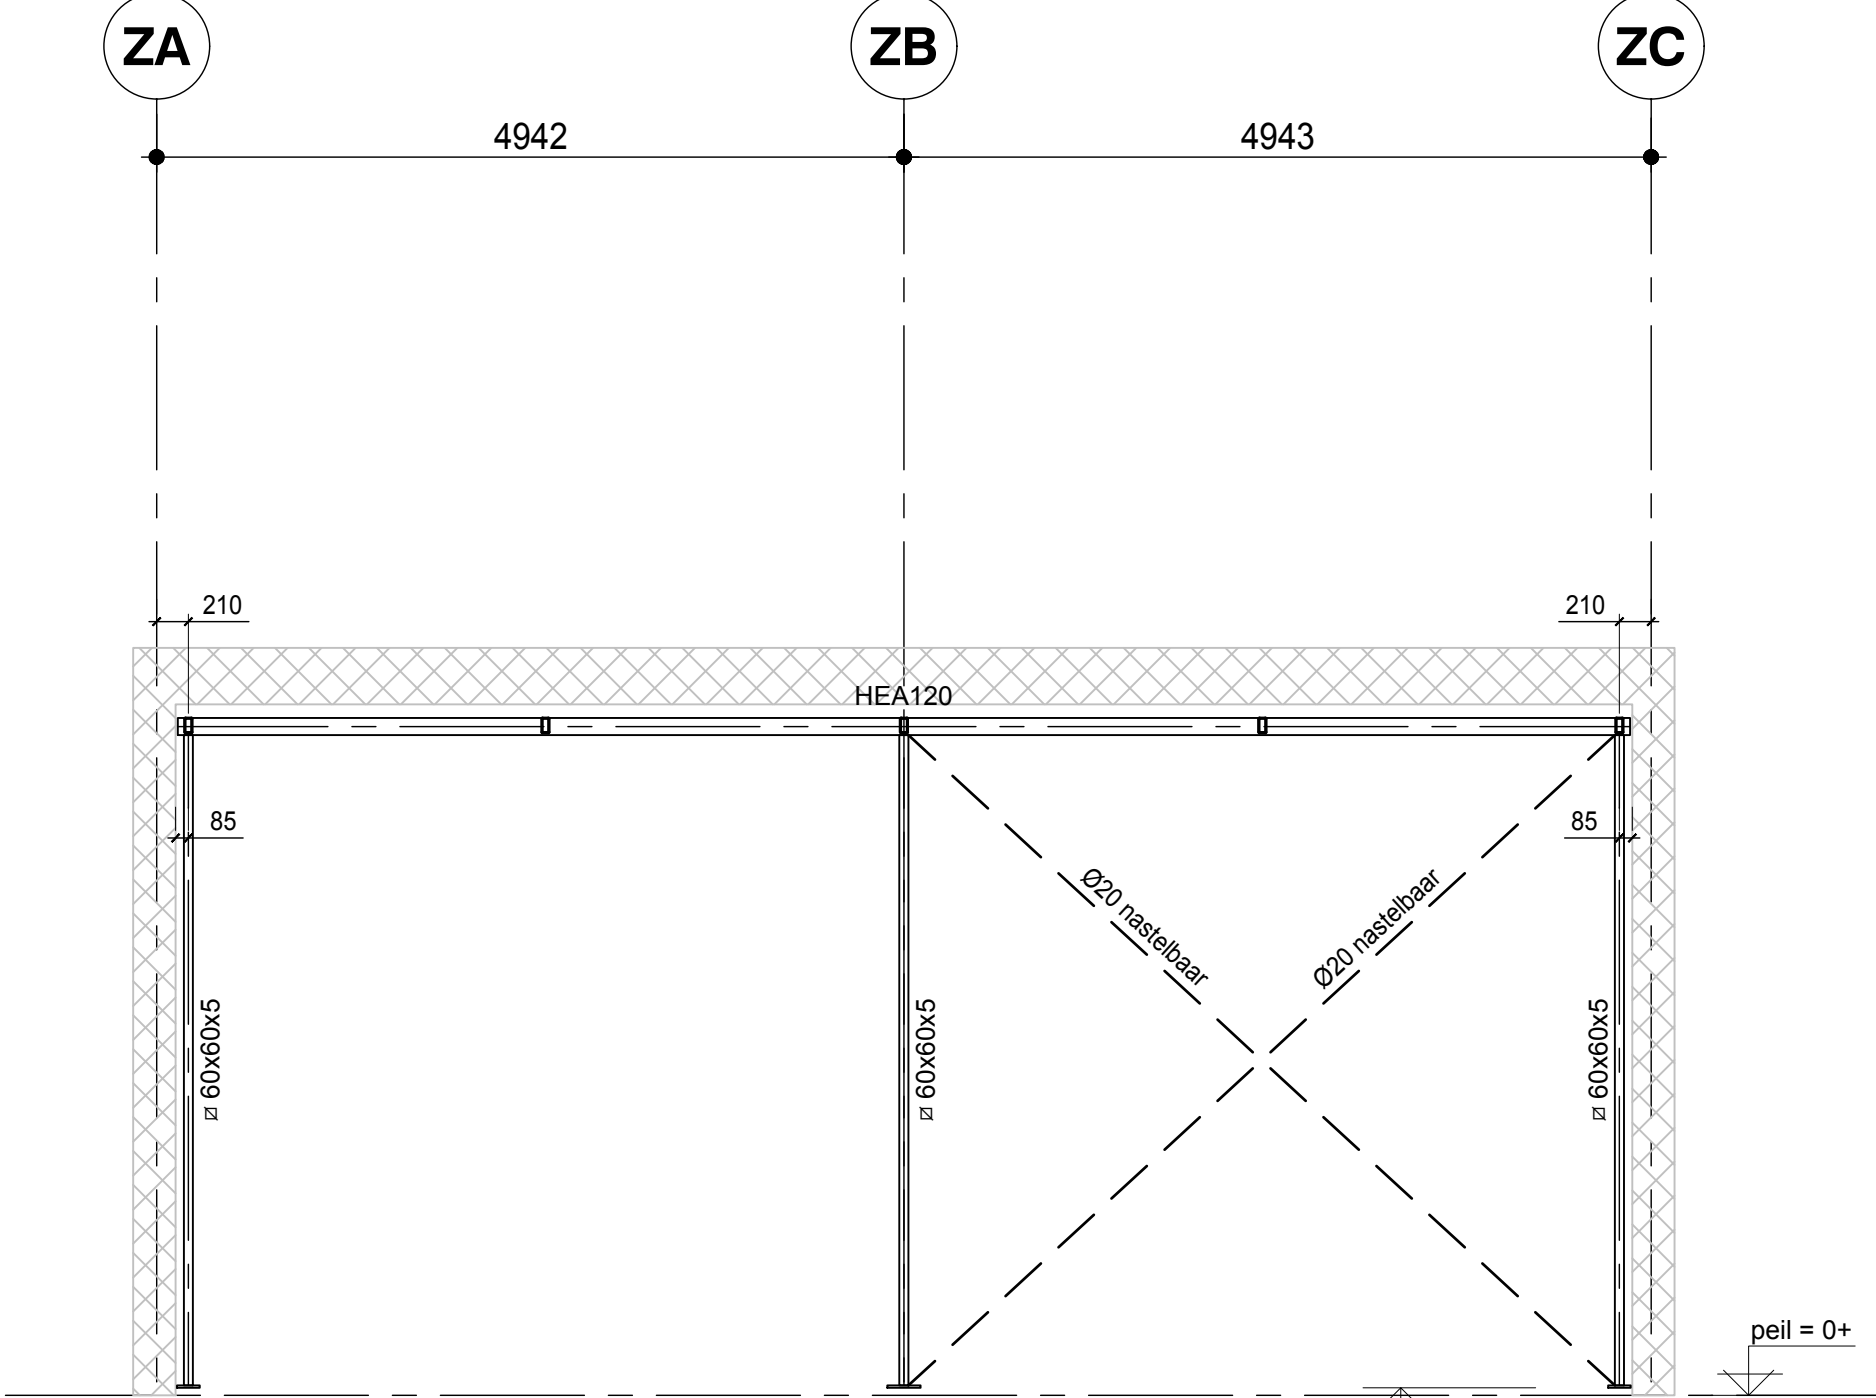

Kopgevels inbouwstaal

Maatvoering volgens bouwkundige tekeningen architect.
Alle maatvoering dient in het werk te worden gecontroleerd.

VOOR RENVOOI ZIE PLATTEGRONDEN

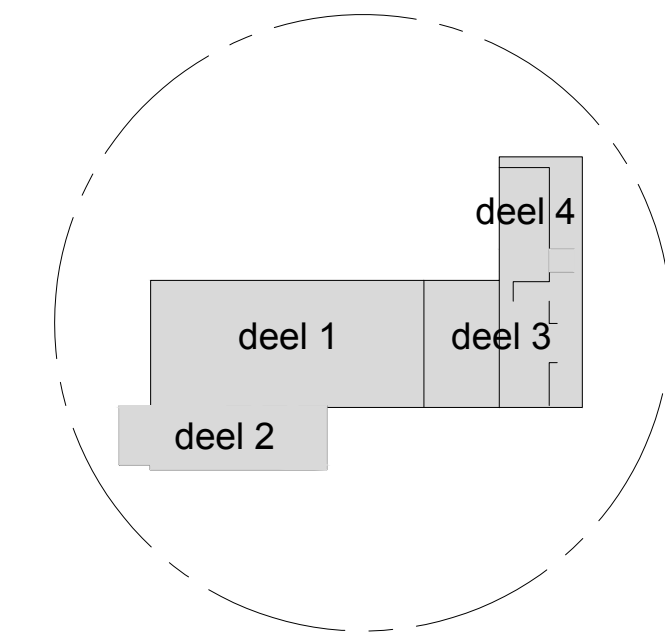

VOOR DETAILS ZIE BOEKJE DT01

G	-	-	-	-	-
F	-	-	-	-	-
E	-	-	-	-	-
D	-	-	-	-	-
C	-	-	-	-	-
B	-	-	-	-	-
A	-	-	-	-	-
Rev.	Datum	Omschrijving		Get.	Gez.
Opdrachtgever: Gemeente Tilburg, afdeling Vastgoed					
Postbus 90155, 5000 LH Tilburg					
Architect: Aerde Borgert Architecten					
Rijnpark, Gorkumwal 27, 5046 GD Tilburg					
Project: Spoorzone, renovatie gebouw 90					
Onderdeel: Uitbreiding constructie grote zaal					
Get.	P.J. Braspenninx	Fase	Bestek	19-052	
Gez.	Ir. J.J.W.J. Houben	Status	Definitief	DSN02	
Datum 1e uitgave	20-11-2020	Schaal	1:50	Formaat	A0 (1600x841)
Projectnr. / tekening nr.					
H4D					
Raadgevend Ingenieurs B.V.					
Waternorenstraat 10 / 5102 AG Dordrecht					
T. +31 1462 322 111					