





--3D View doorvoeren lucht grote zaal--

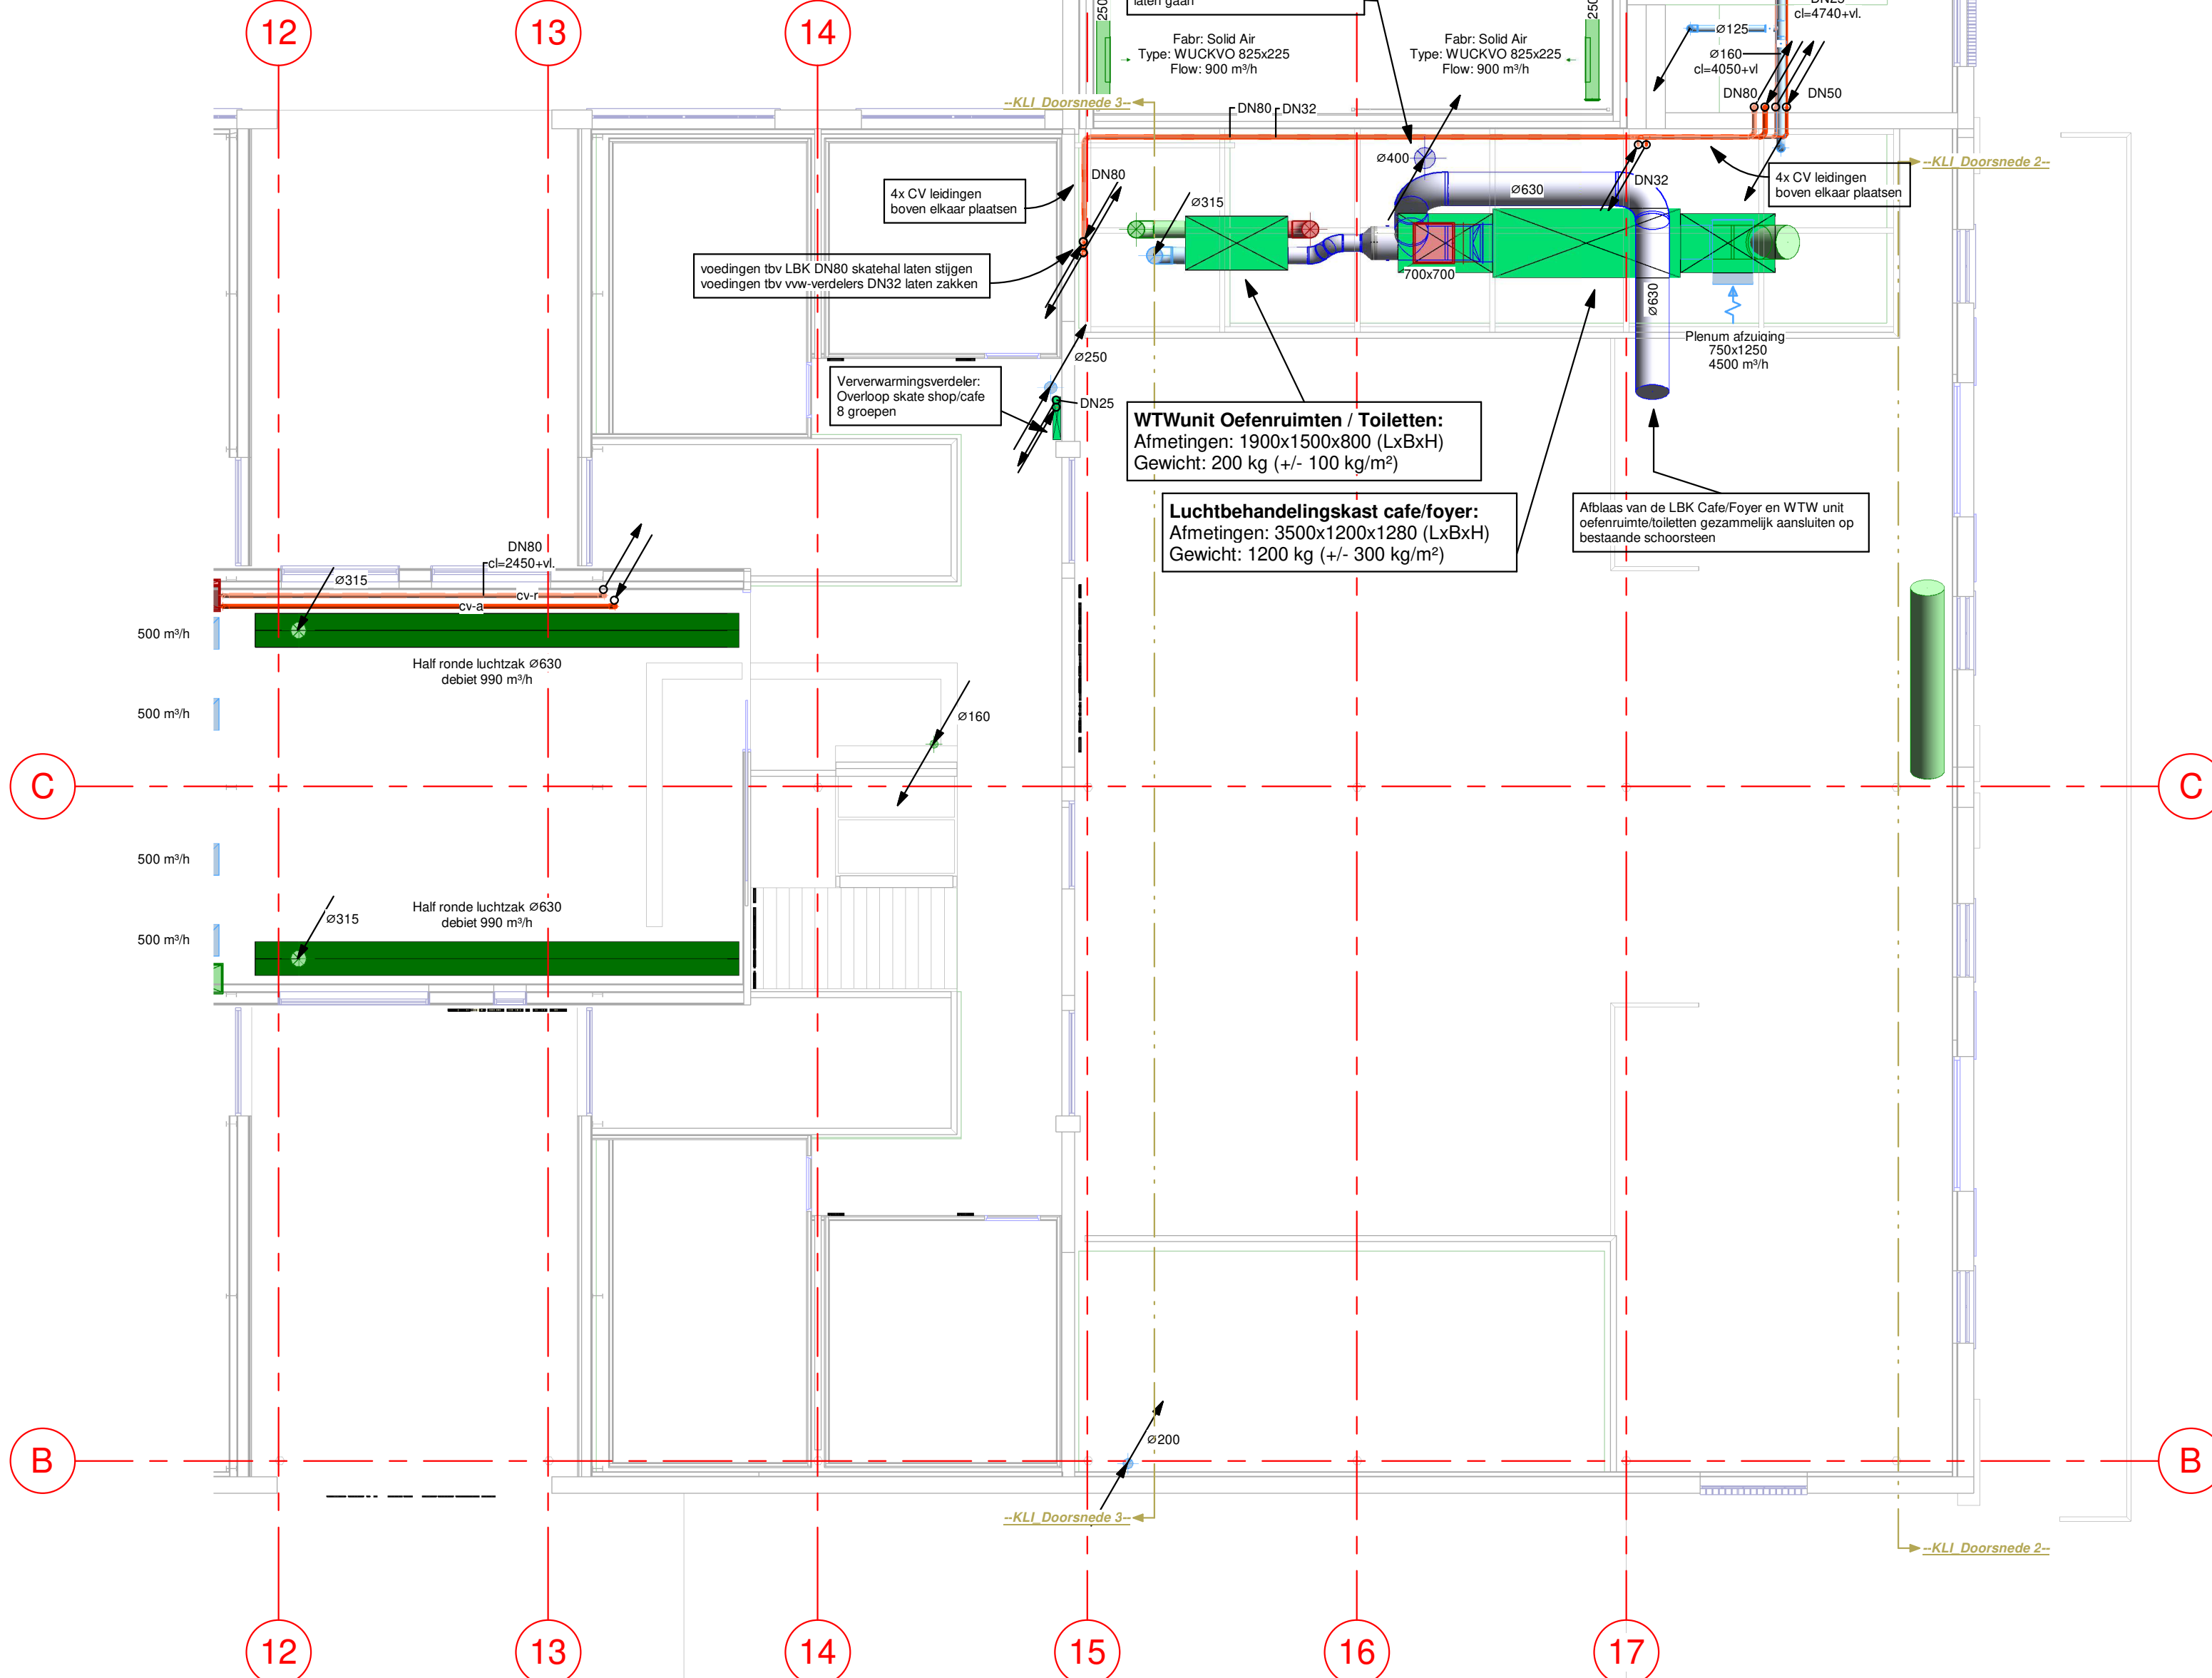


--plattgrond 1e verdieping tussenvloer--  
1 : 100

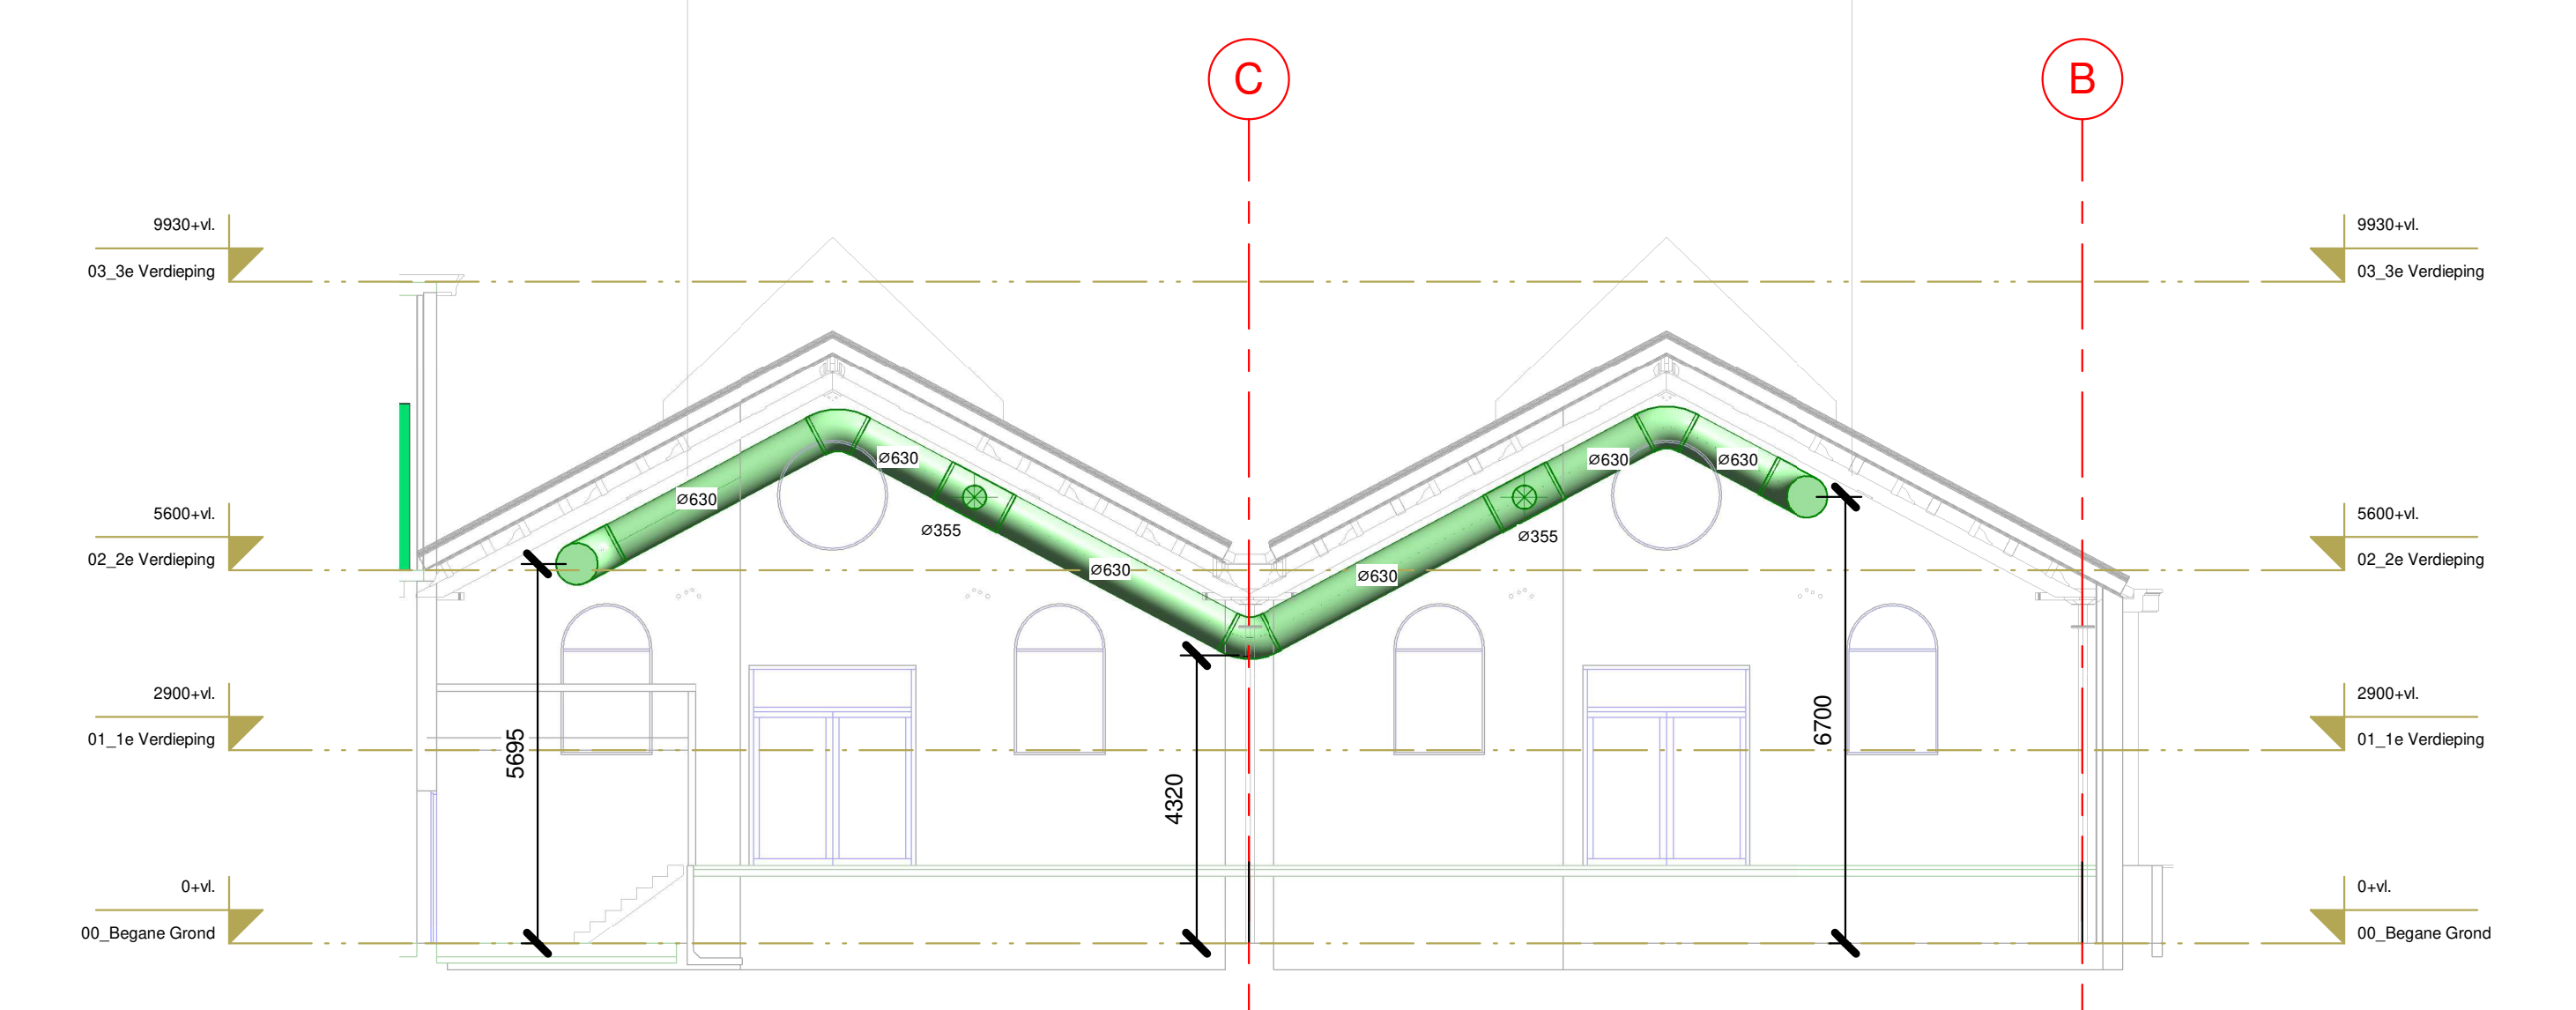


--KLI\_Doorsnede 2--  
1 : 100

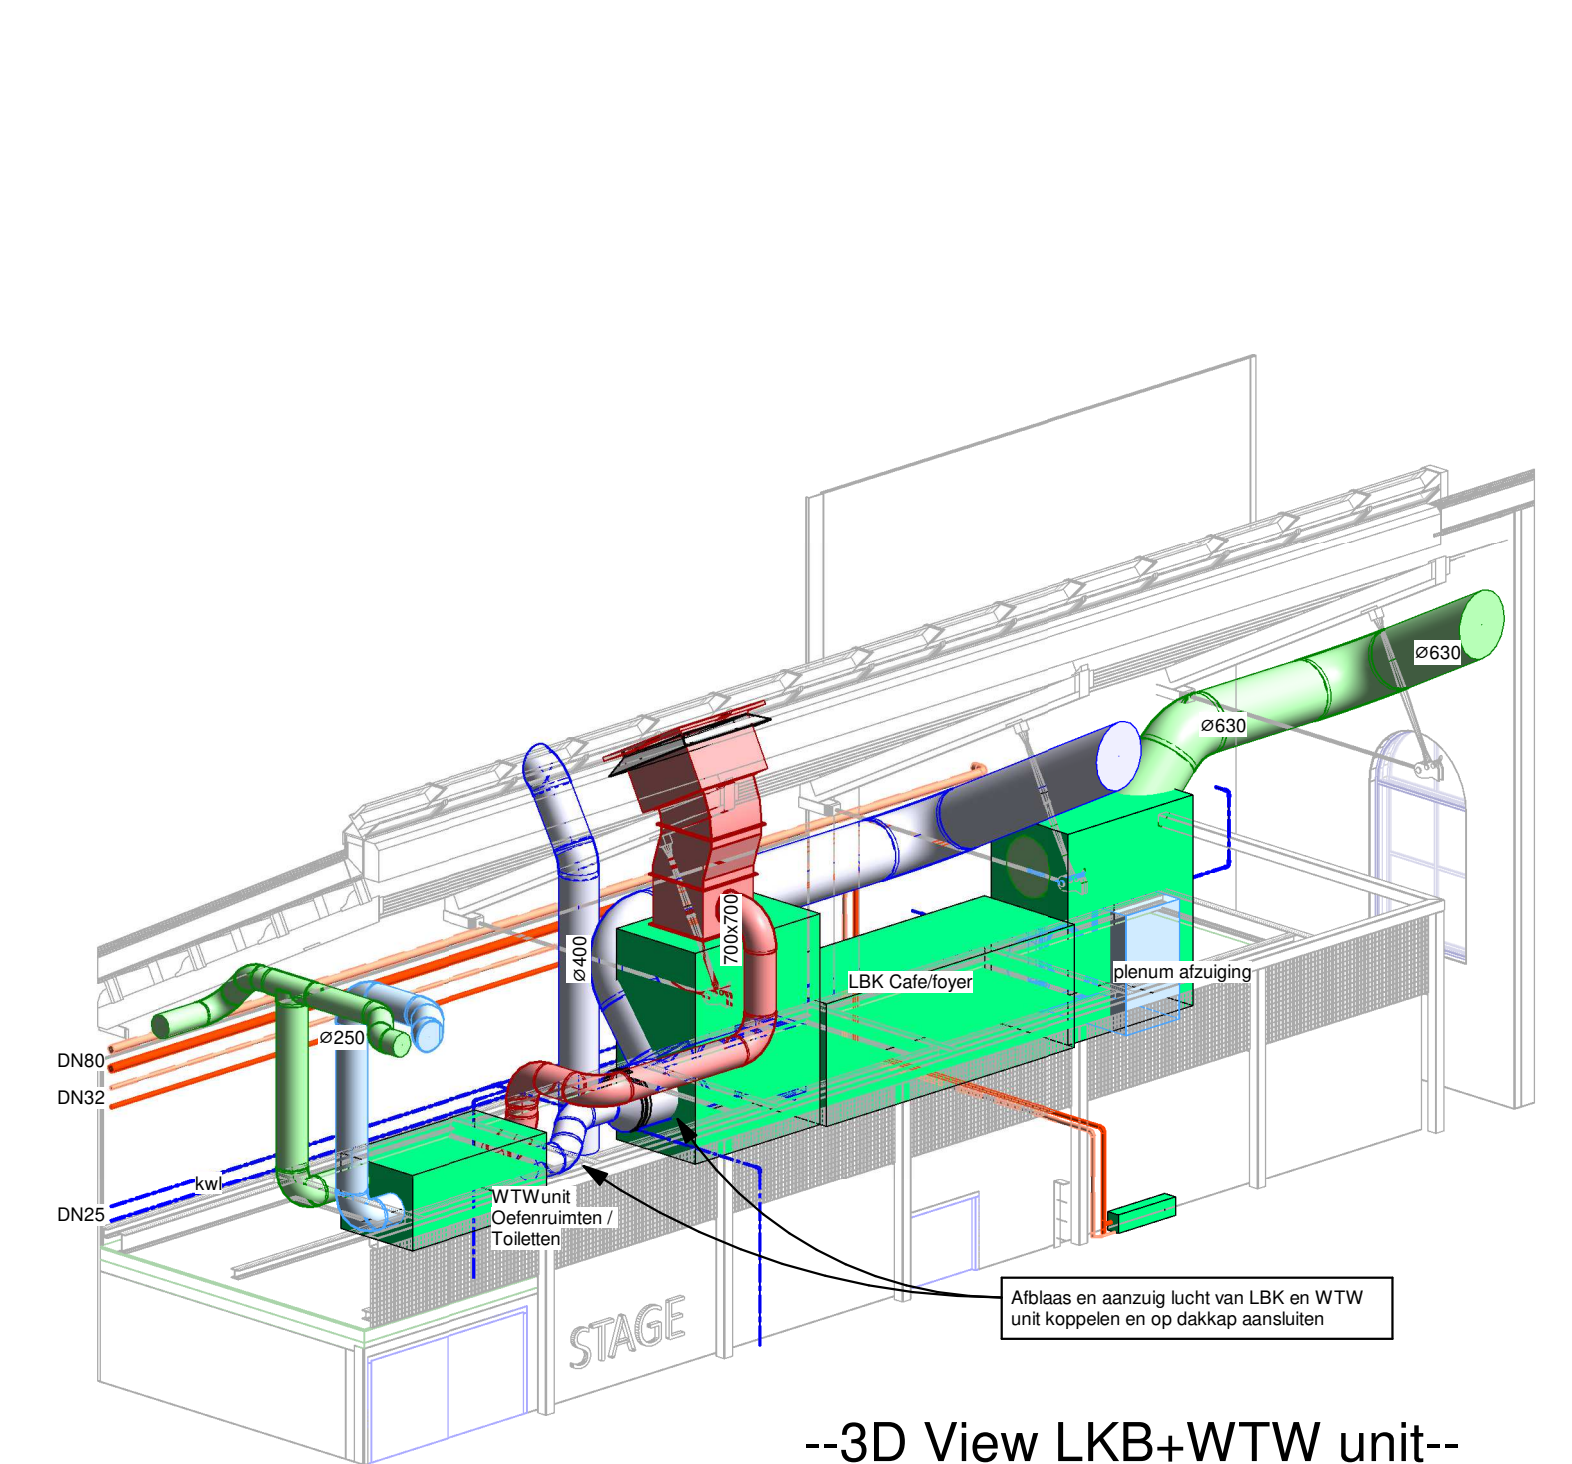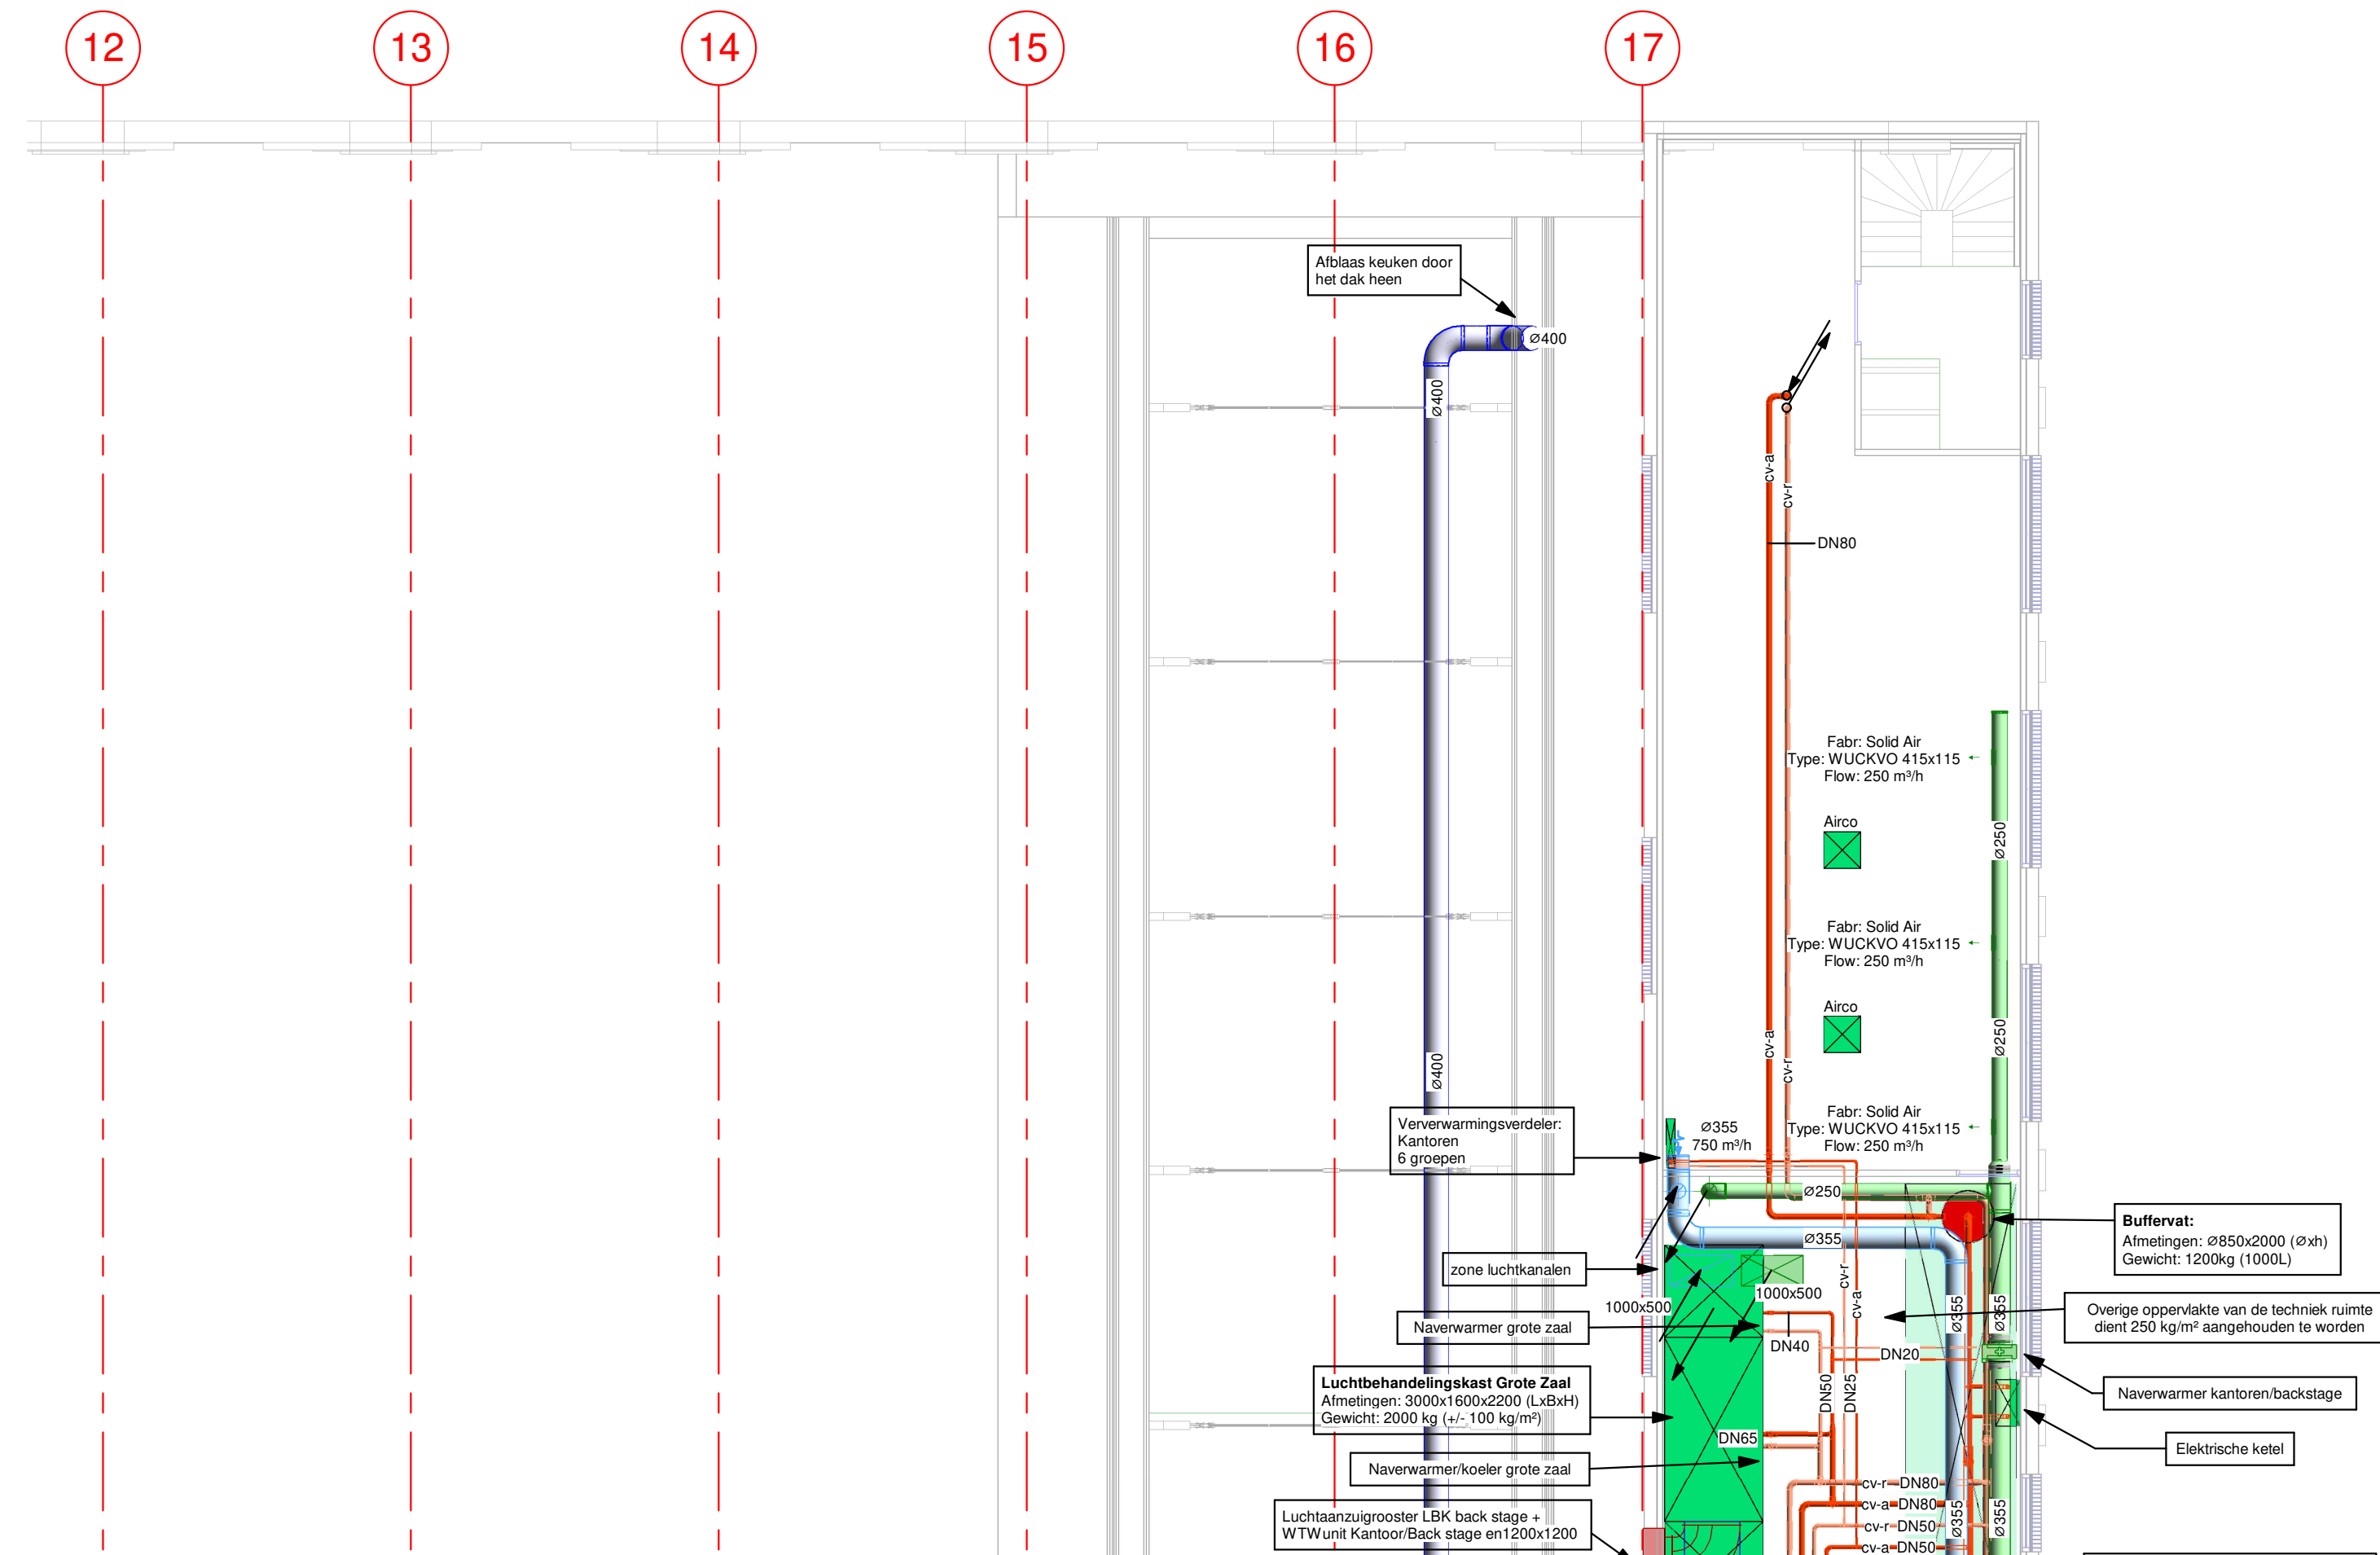


--3D View LKB+WTW unit--

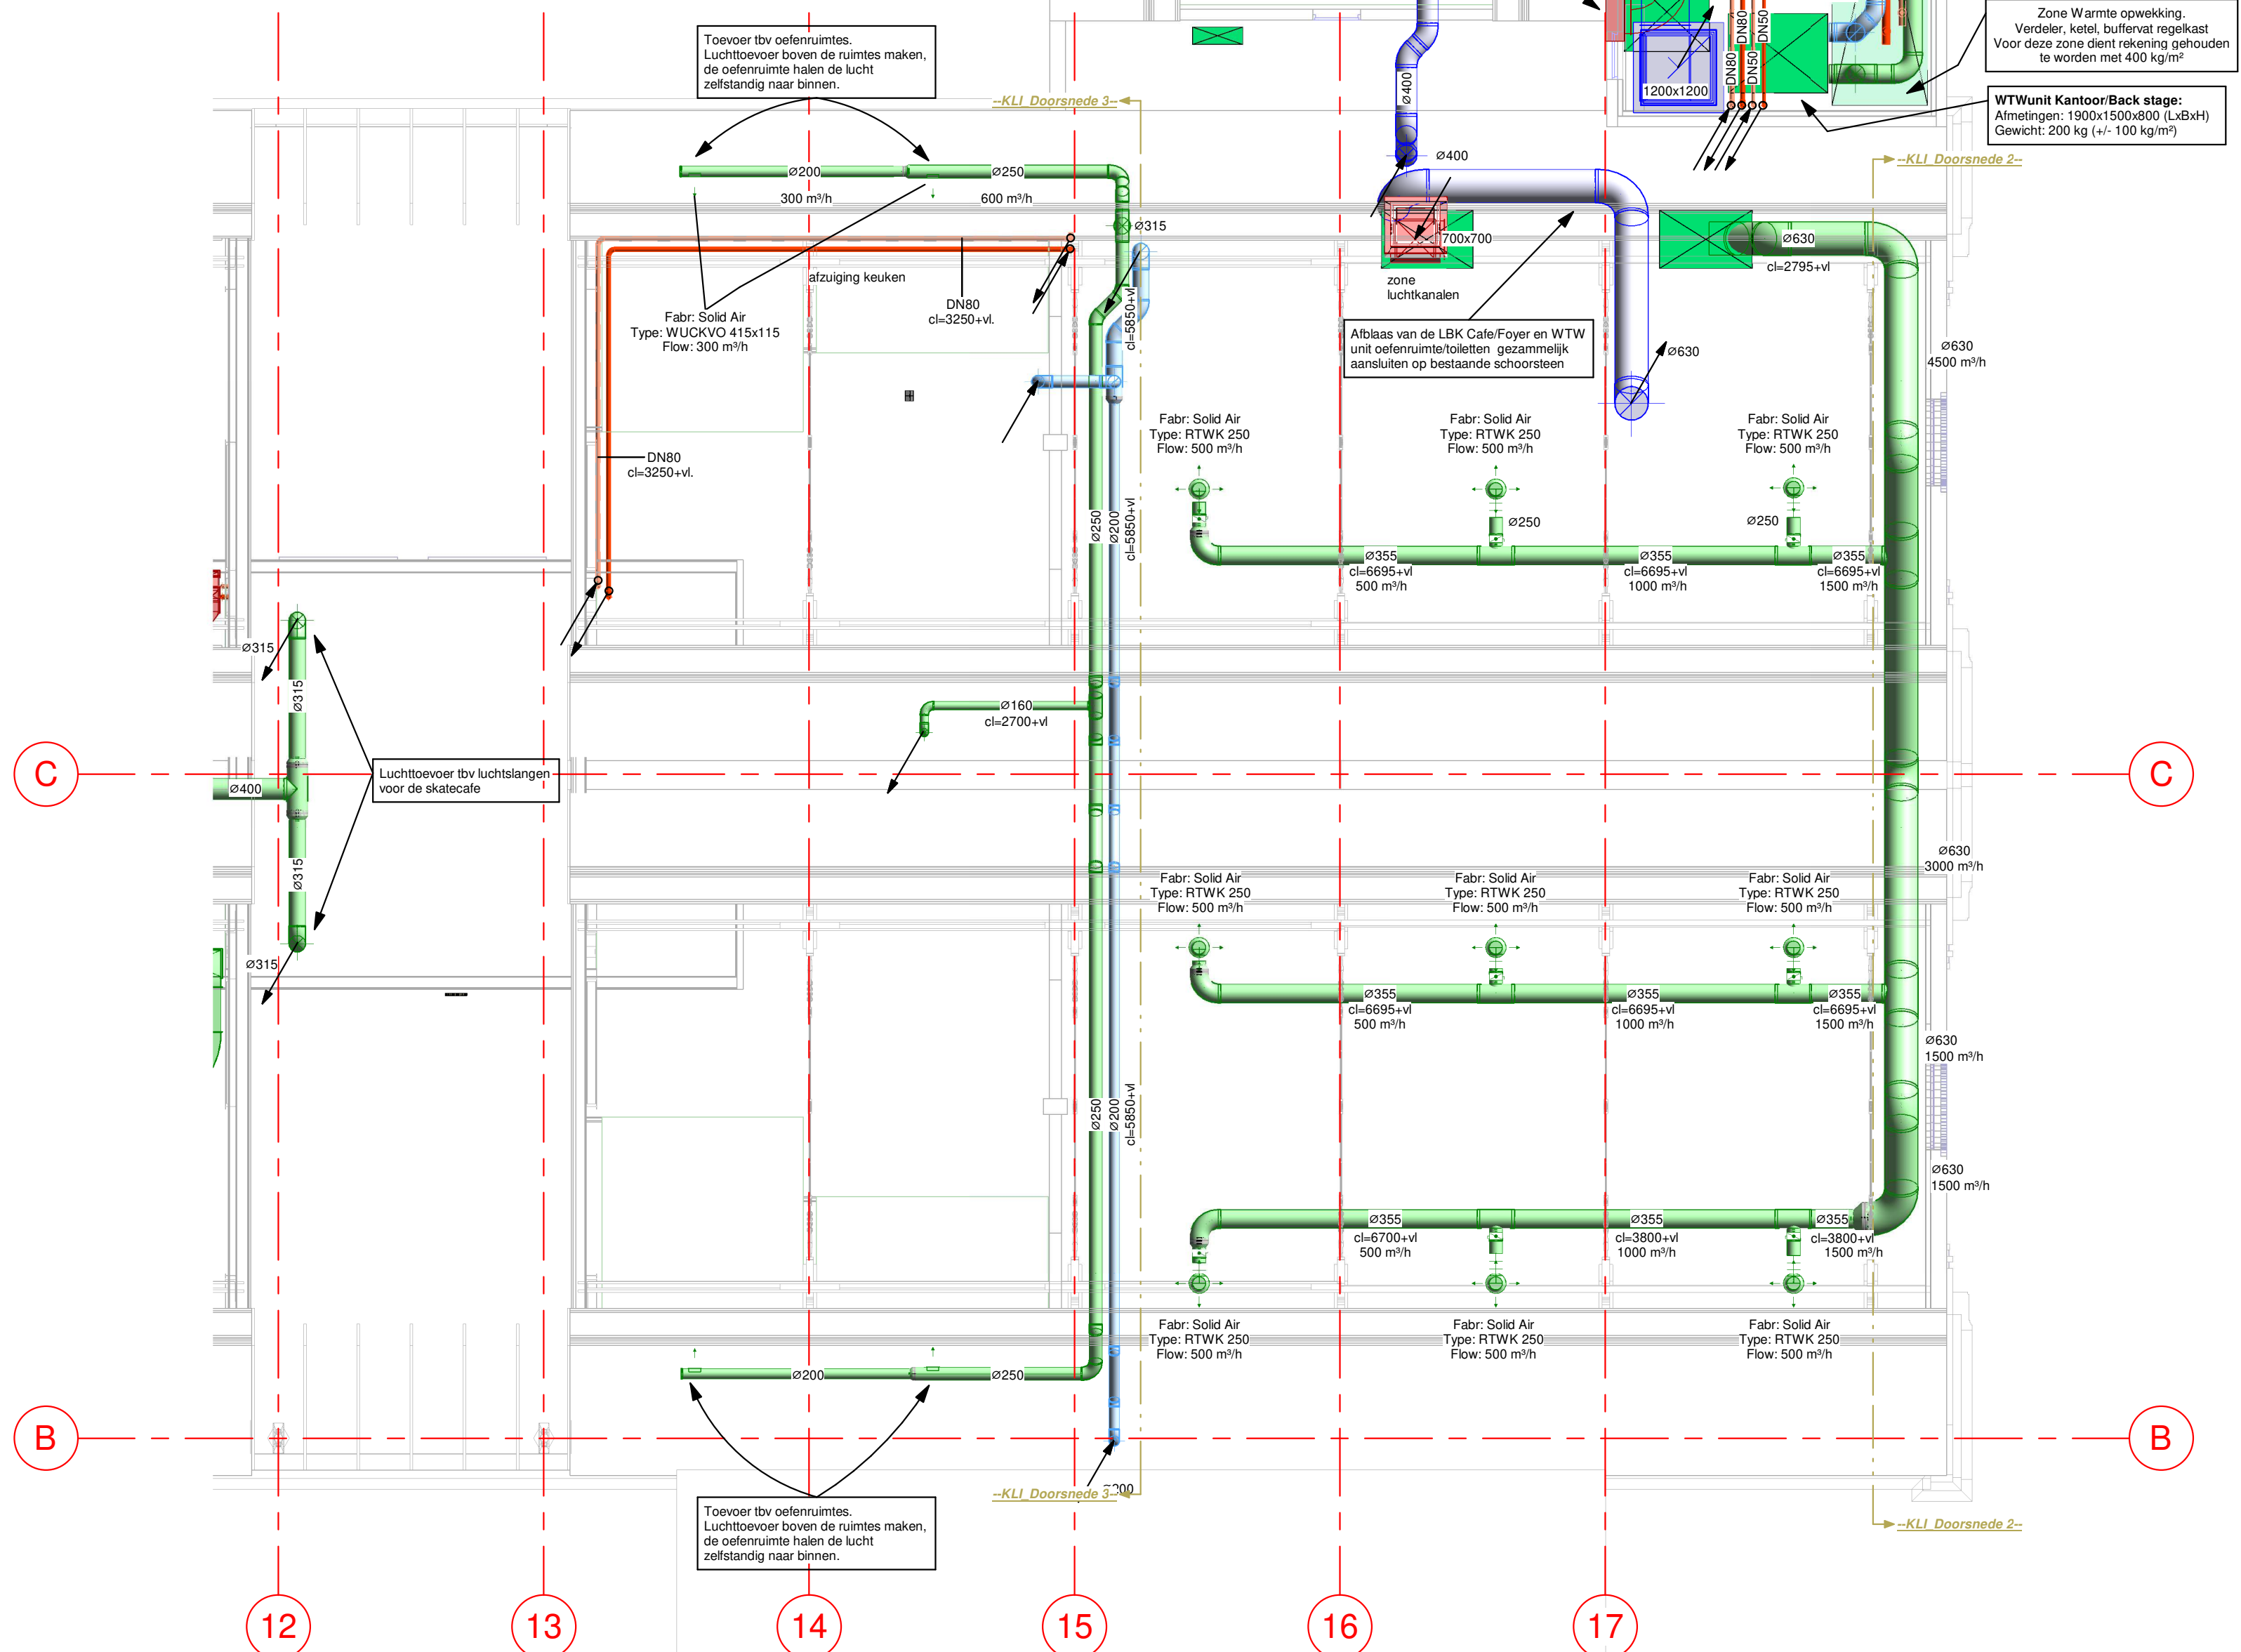

--plattgrond 2e verdieping--  
1 : 100

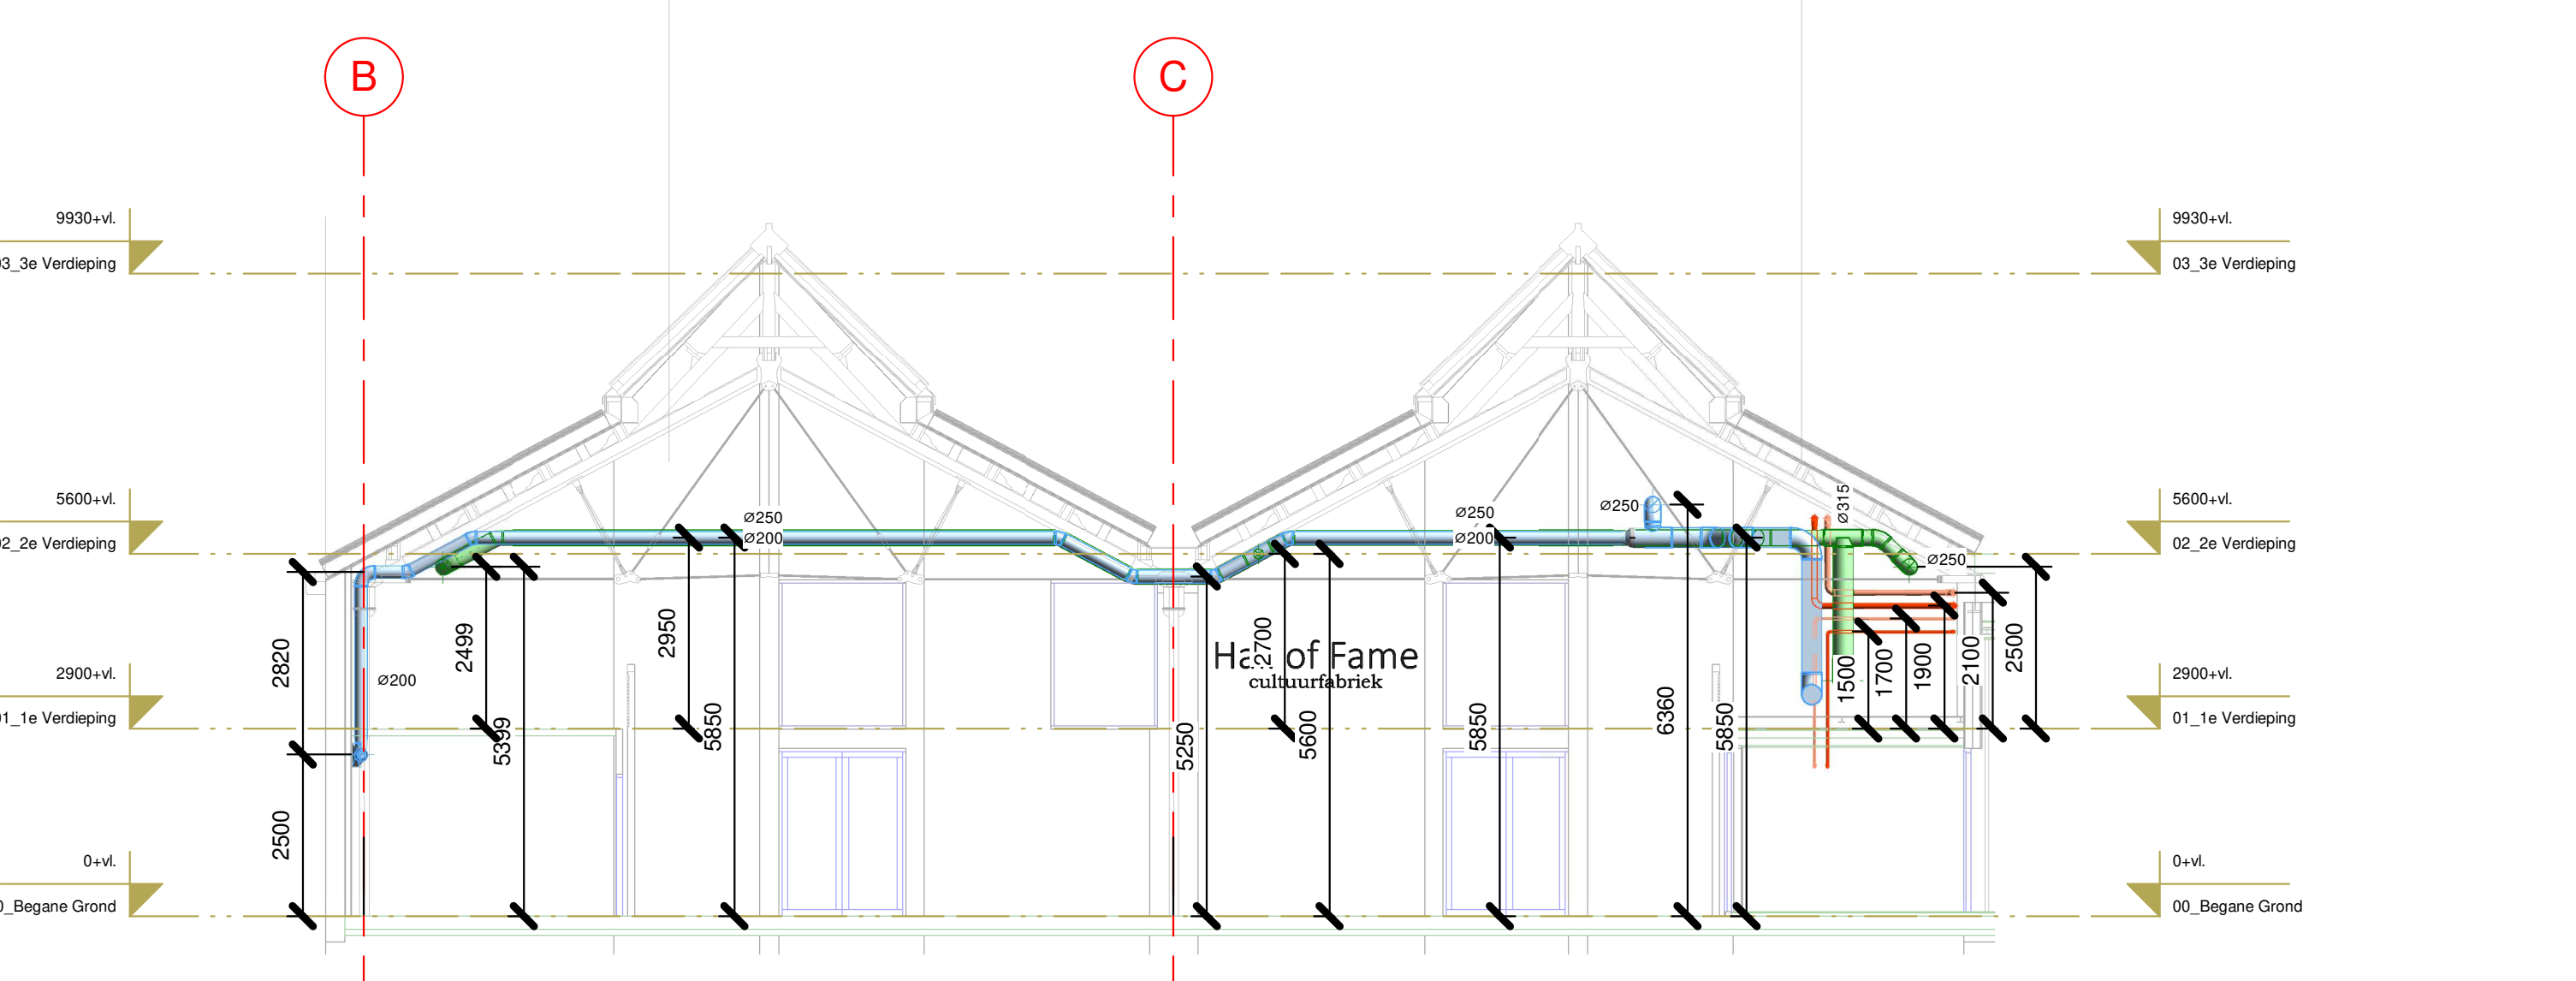

--Doorsnede 3--  
1 : 100

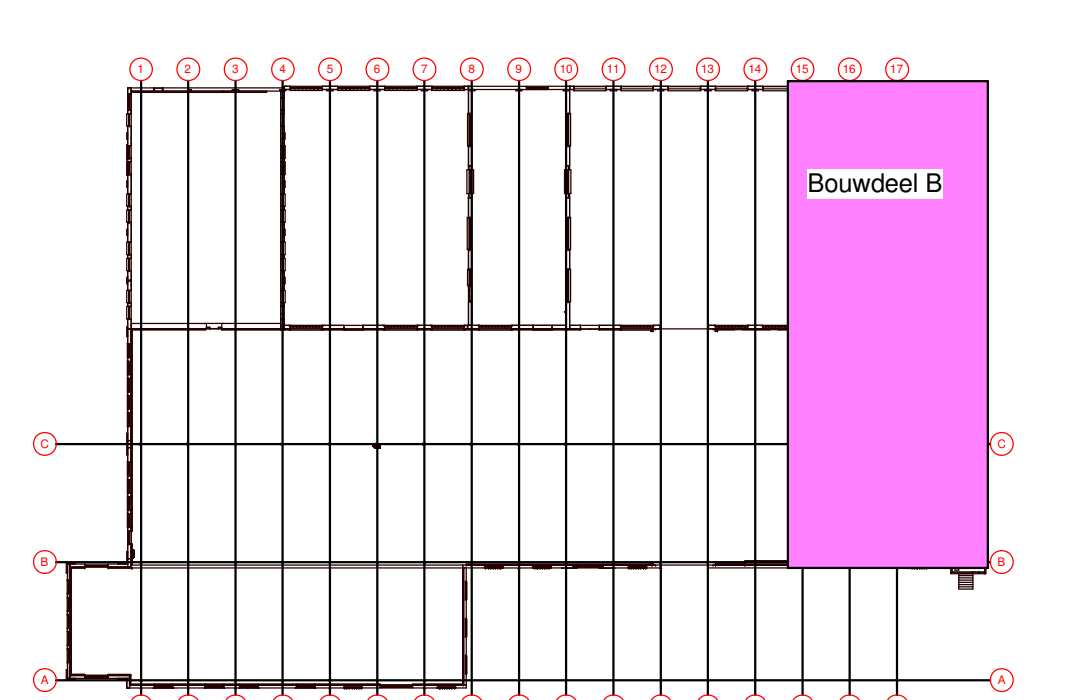

Revisie datum:	Get.:	Cont.:	Omschrijving
Project:			Renovatie gebouw 90 Spoorzone Tilburg
Onderdeel:	Klimaat installatie, Luchtkanalen installaties 1e verdieping (tussenvloer) en 2e verdieping Bouwdeel B		
Architect	Aerde Borgert Architecten		
Opdrachtgever:	Gemeente Tilburg		
Adviesbureau W-inst Eindhoven			Tekenaar: JFr    Schaal: 1:100
Adres: Talsstraat 32			Datum: 20-11-2020
Postcode & Plaats: 5616 KC Eindhoven			Bladnr: W_L01/02_KL_01_00
Telefoon: 06 10 21 48 48			Werknr.: 200601
Email: wijnandzwegers@w-inst.nl			Fase: TO