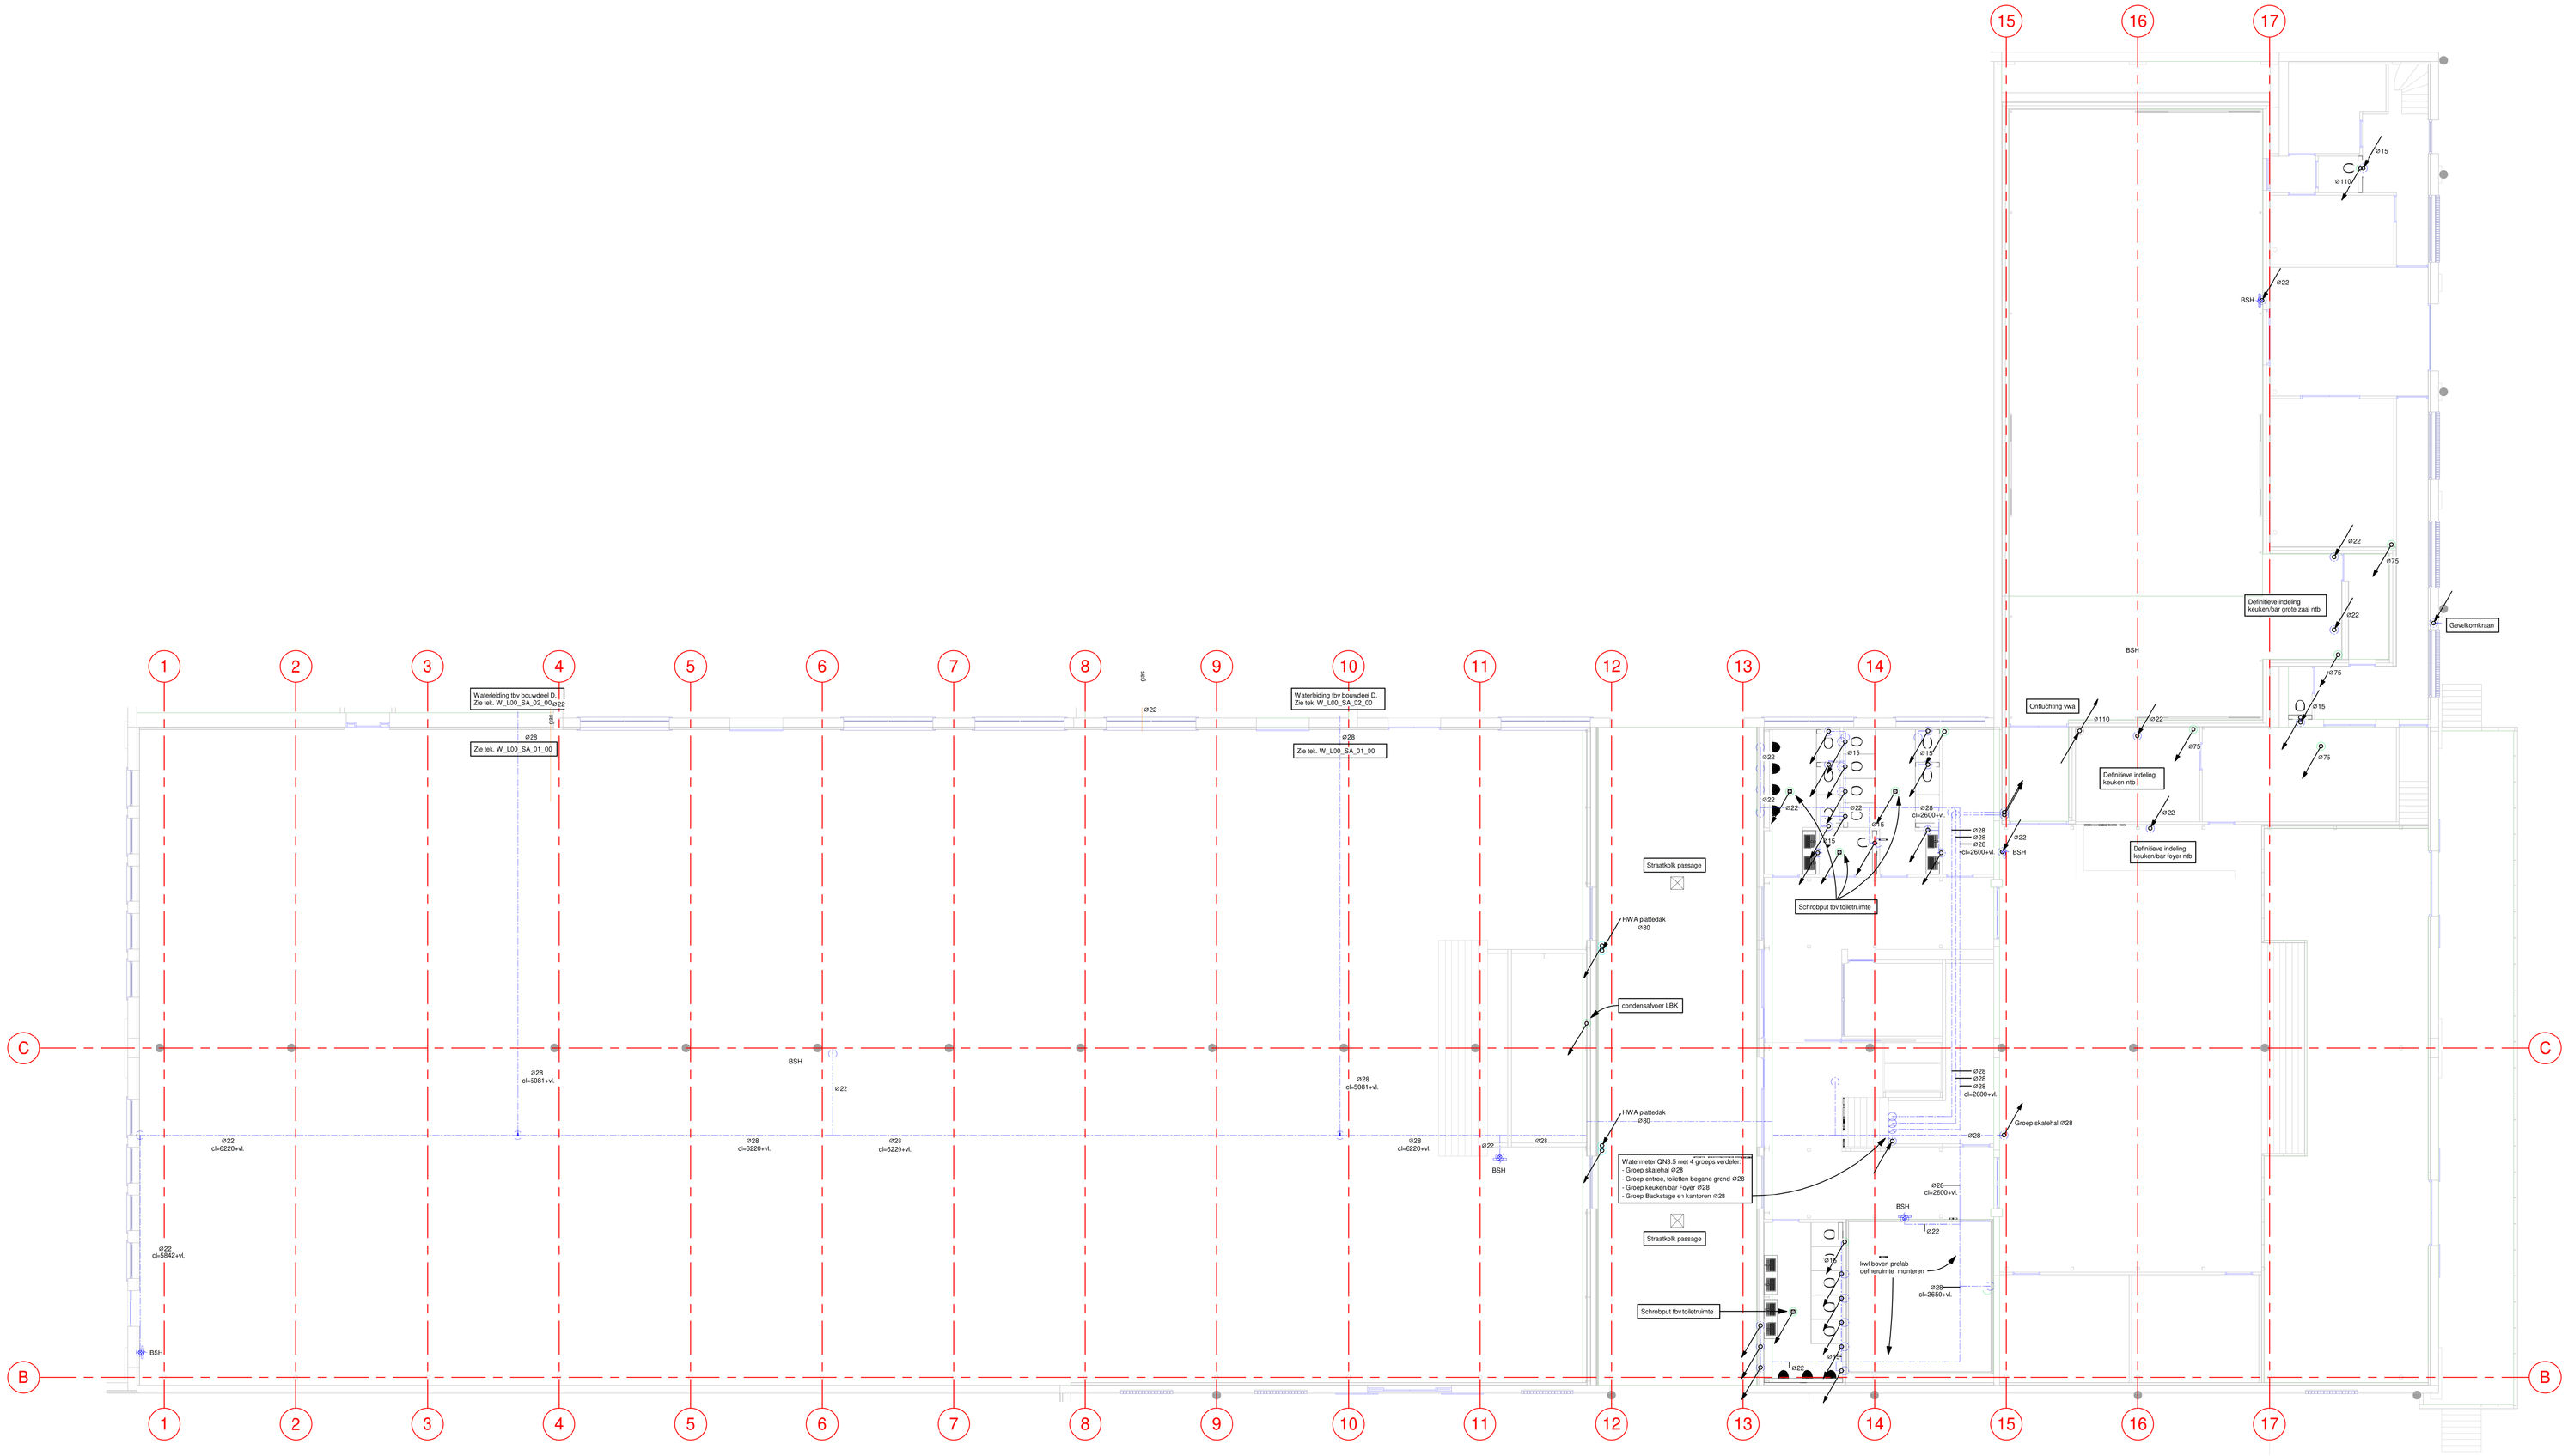

--W_L00_SA_01_A1--
1 : 100

--W_L00_SA_01_B--
1 : 100

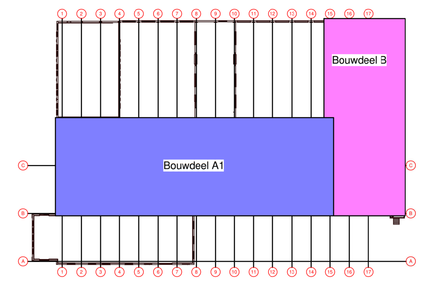

Revisie datum:	Get.	Contr.	Omschrijving

Project:	Renovatie gebouw 90 Spoorzone Tilburg
Onderdeel:	Sanitair installatie Vuilwaterafvoer, hemelwaterafvoer, Tapwater installatie Begane grond Bouwdeel A1 + B
Architect	Aerde Borgert Architecten
Opdrachtgever:	Gemeente Tilburg

Adviesbureau W-inst Eindhoven
Adres: Tjalkstraat 32
Postcode & Plaats: 5616 KC Eindhoven
Telefoon: 06 10 21 48 48
Email: wijnandzwegers@w-inst.nl

Tekenaar: JFr	Schaal: 1:100
Datum:	20-11-2020
Bladnr:	W_L00_SA_01_00
Werknr.:	200601
Fase:	TO

A0