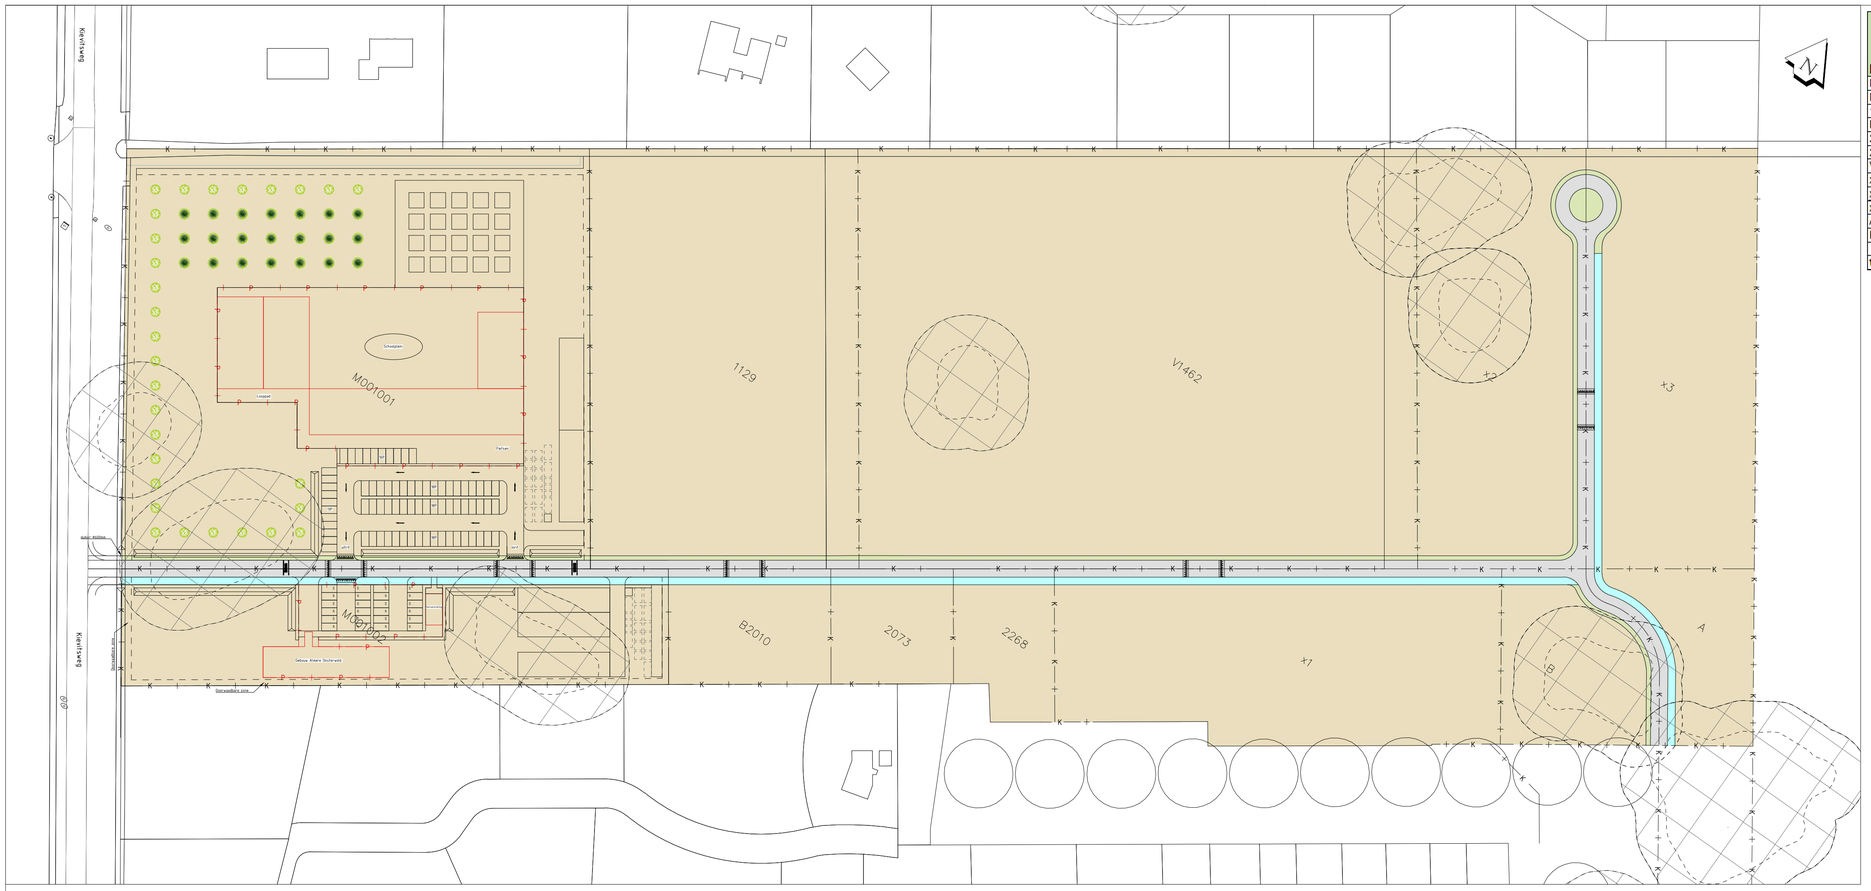

Kavel nr	Oppervlak kavel	Oppervlak rijbaan	Oppervlak berm/nuts	Totaal oppervlak	kosten puinweg per m2 25euro	Kosten asfaltweg per m2 35euro
M001001	20187	421	229	20837	10519	14726
M001002	5855	491	446	6792	12268	17175
1129	11645	241	132	12018	6031	8443
B2010	1722	146	133	2000	3646	5104
2073	1294	110	100	1504	2738	3833
2268	1331	91	83	1505	2269	3176
V1462	24225	502	274	25000	12545	17563
x1	7252	402	365	8019	10040	14056
x2	6610	573	382	7565	14329	20061
x3	6777	422	419	7617	10547	14765
A	1780	188	171	2138	4696	6574
B	2196	260	154	2610	6489	9085
totaal	**90875**	**3845**	**2887**	**97606**	**96116**	**134562**

Legenda

- Kavelgrens
- Gronduitgifte Bebouwing
- Nieuwe ontwerp
- Verharding
- Berm
- Berm, nutstrace

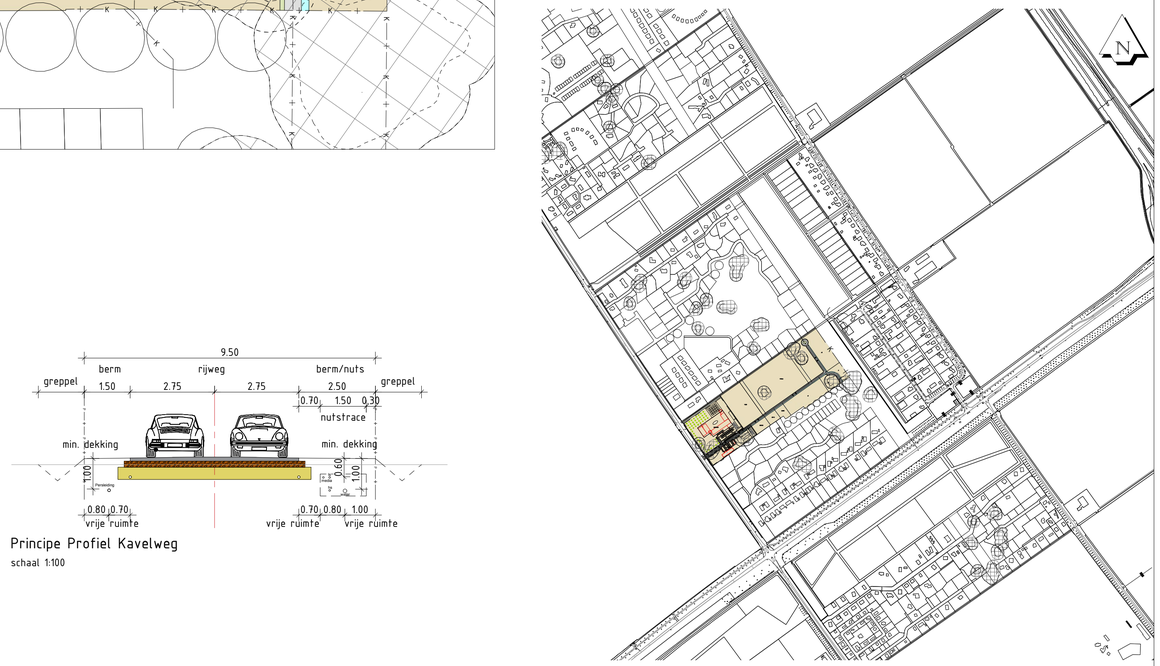

Totaal Situatie
schaal 1:10000

Principe Profiel Kavelweg
schaal 1:100

Maten in meters, materialen in mm
Hoogtematen in meters t.o.v. N.A.P.

Wijz.	Omschrijving wijziging	Get.	Gec.	Goedg.	Datum

Get. : NNguyen
Gec. : A Helvoort
Goedg : S Berkhout

PROJECT
Ontwikkelplan School Oosterwold

OPDRACHTGEVER
Gemeente Almere

ONDERDEEL
Nieuwe situatie kavelweg en indicatie kosten voor kavelweg

PROJECTNR.	- 2020-358
STATUS	- Concept
SCHAAL	- 1:1000
FORMAAT	- A1
DATUM	- 30-09-2020
FASE	- VO
BLAD	- 1-1

Gemeente Almere
Specialisten Infrastructuur en Openbare Ruimte
Maak Oosterwold Landschap van Initiatieven

Gemeente Almere
Stadhuisplein 1
1315 HR Almere
Postbus 200
1300 AE Almere
Tel: 14 036

VERSIE:
v.0.2

DOCUMENTNUMMER:
2020-358-VO-03