




Profiel A: Rehabilitatie

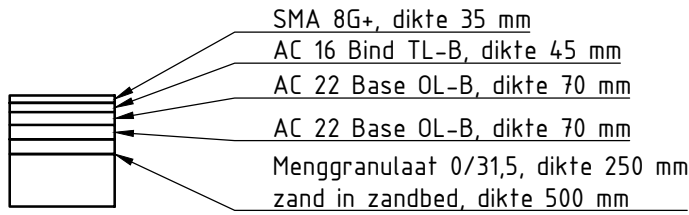


Profiel B: Verhardingsopbouw bushalte

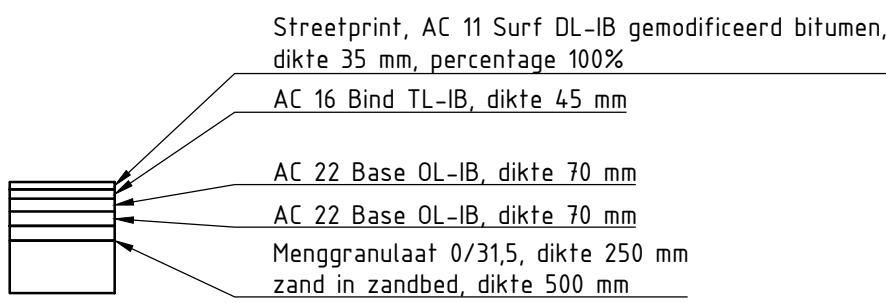


Profiel C: Fietspad vervangen deklaag, zwart

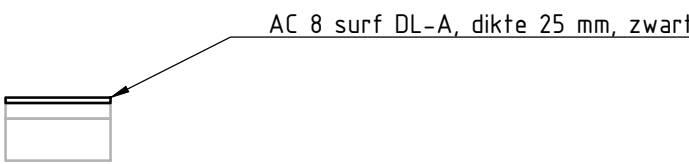


Profiel C-R: Fietspad vervangen deklaag, rood

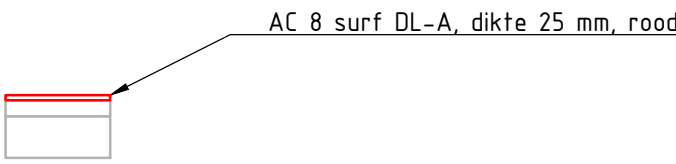


Profiel D: Fietspad gehele constructie, zwart (verbreding)

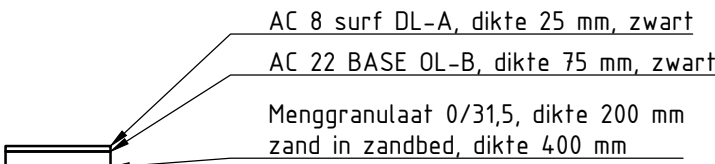


Profiel E: Vervangen deklaag + tussenlaag

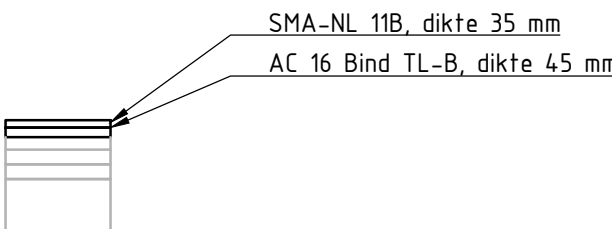


Profiel F: Gehele constructie

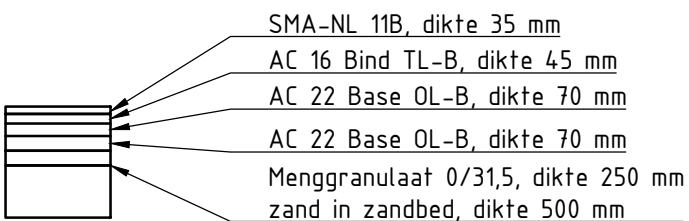


Profiel G: Vervangen deklaag + tussenlaag (geluidsreducerend)

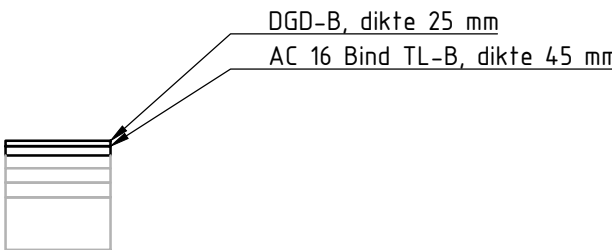


Profiel H: Vervangen deklaag, parallelweg en kruising

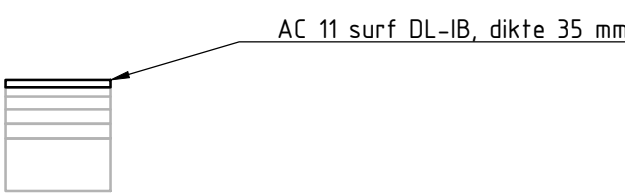

Profiel I: Gehele constructie

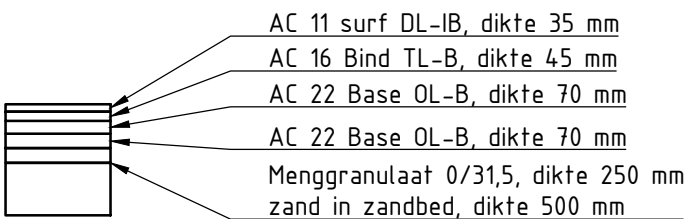


Detail A: Principe profielen verhardingsopbouw
Schaal: 1:50

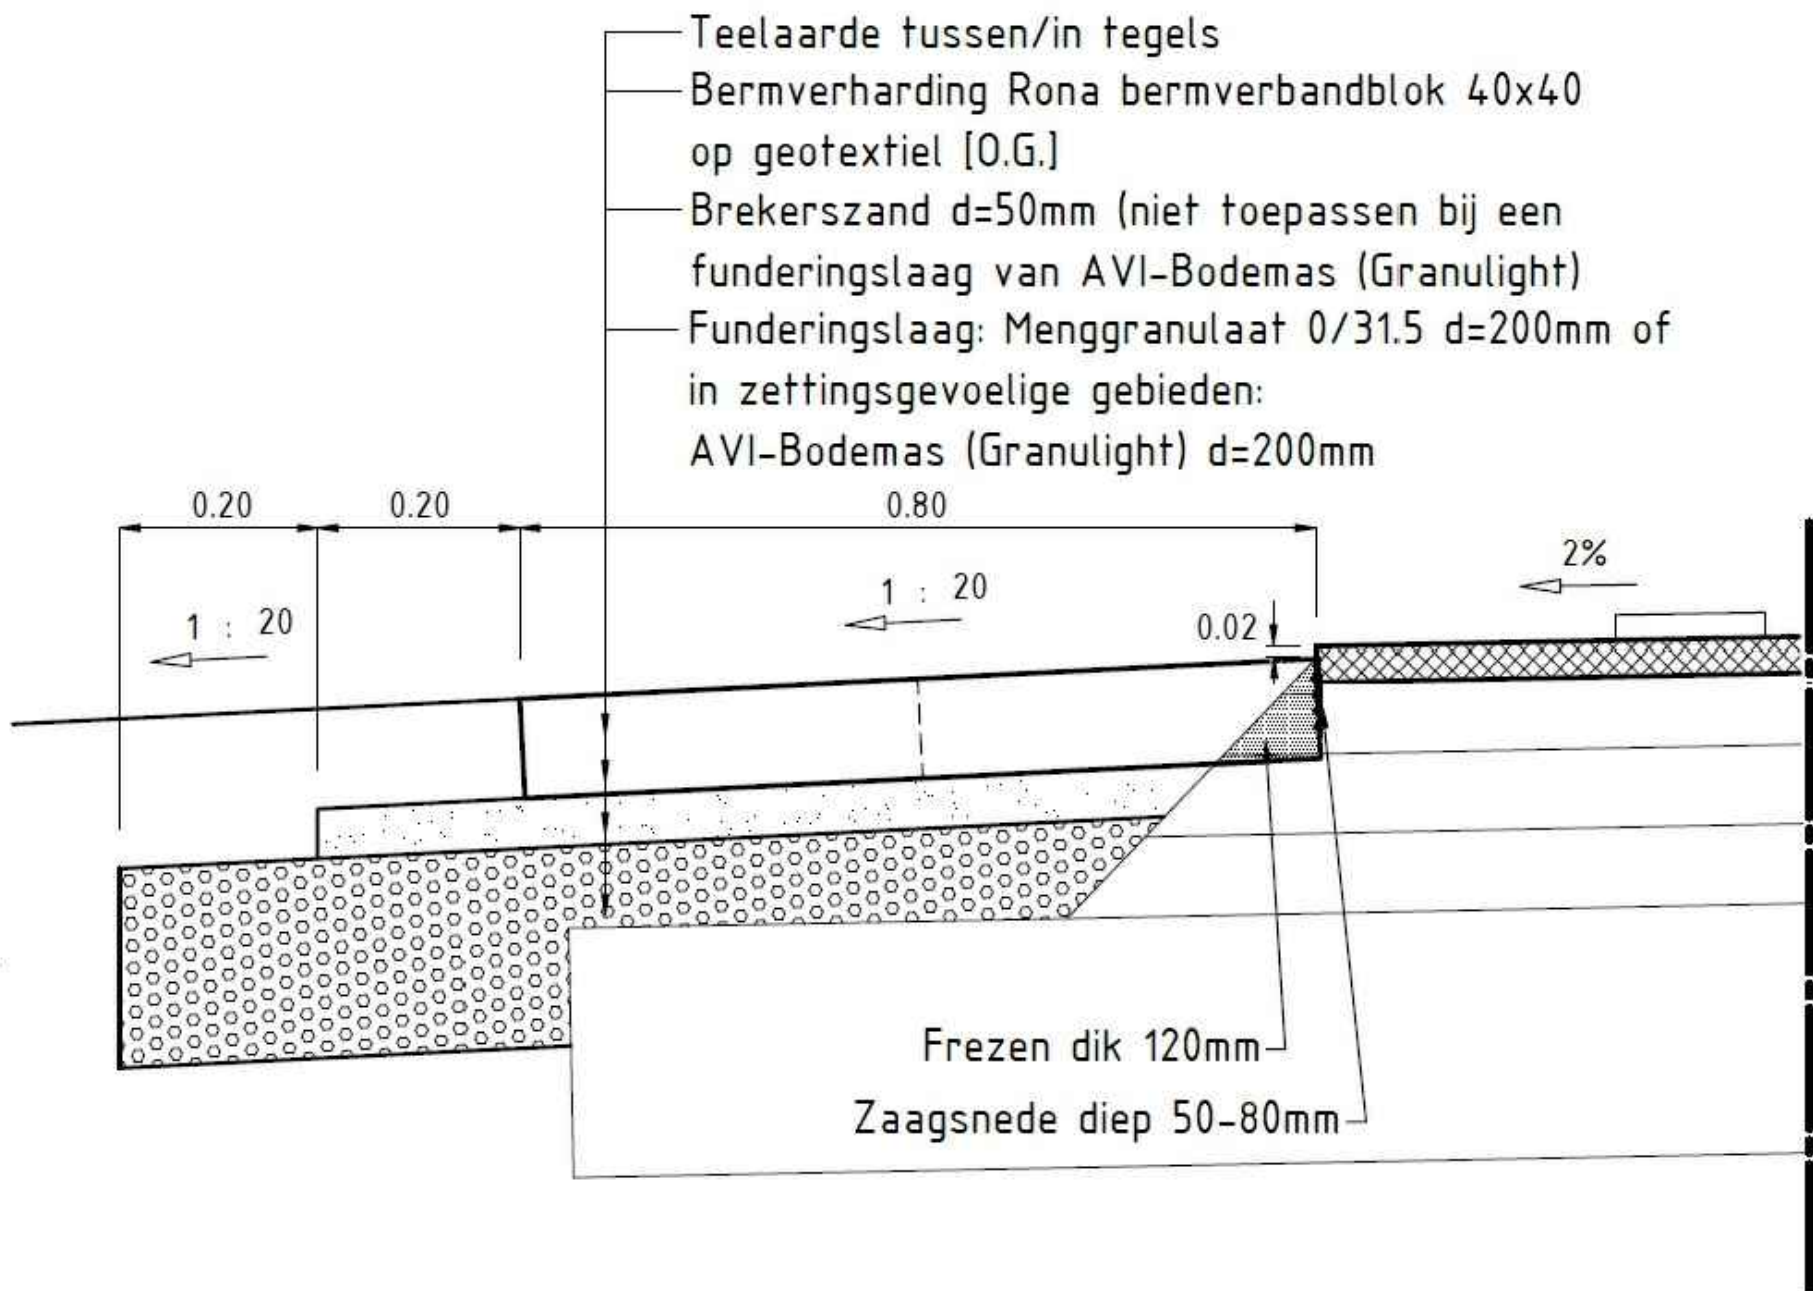


DETAIL B: Bermverharding
Schaal: 1:100


Bestaand

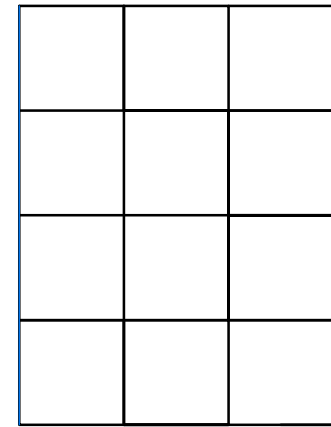


Nieuw

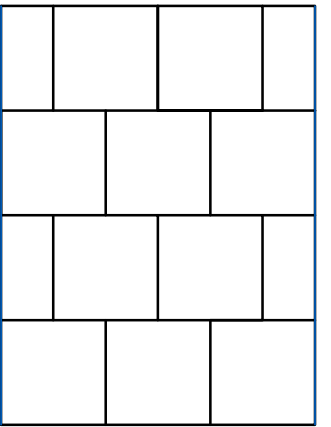


DETAIL C: Herstraten voetpad - halfsteensverband betontegels 1m breed
Schaal: 1:20

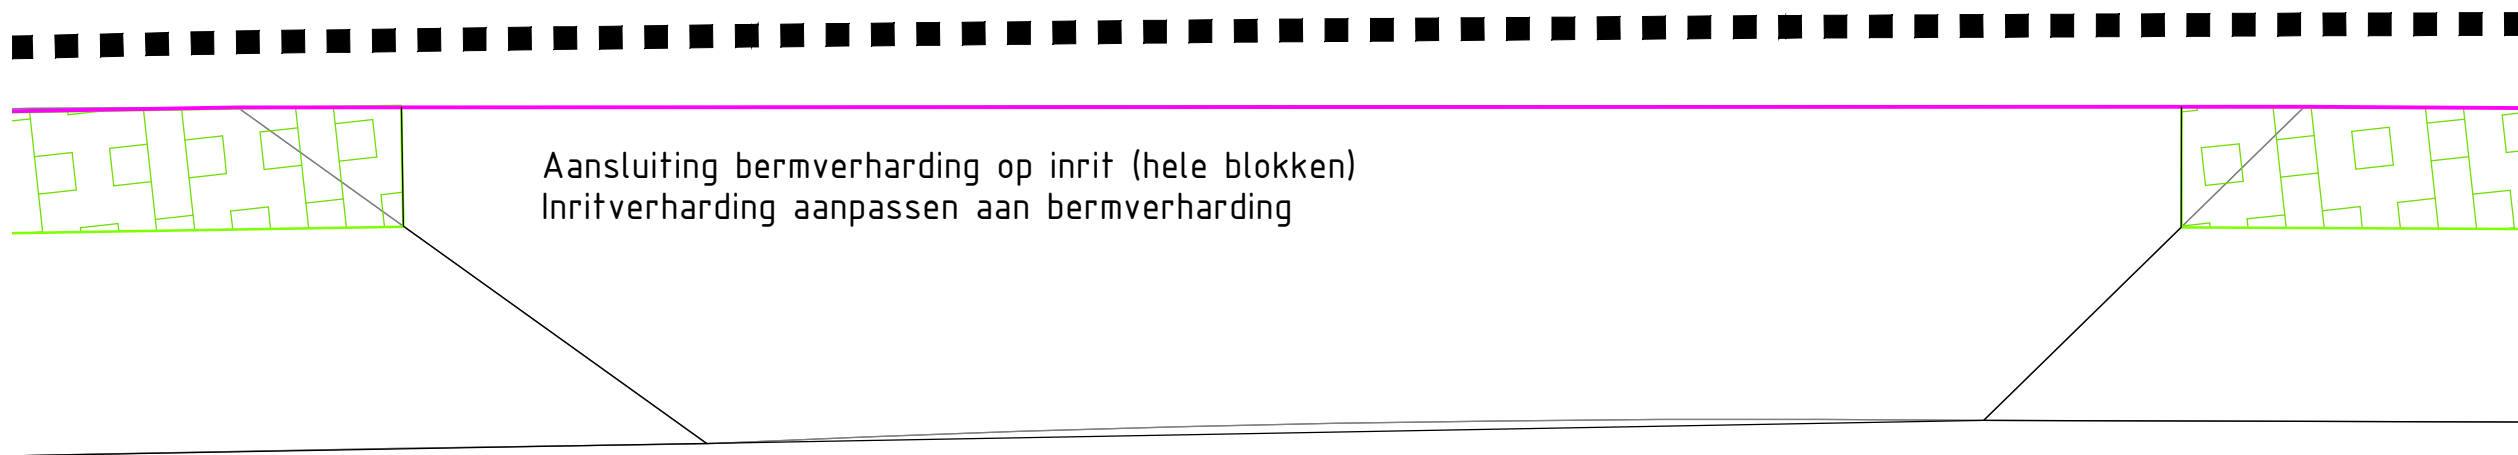


Detail D: Bermverharding aansluiting op inrit
Schaal: 1:50

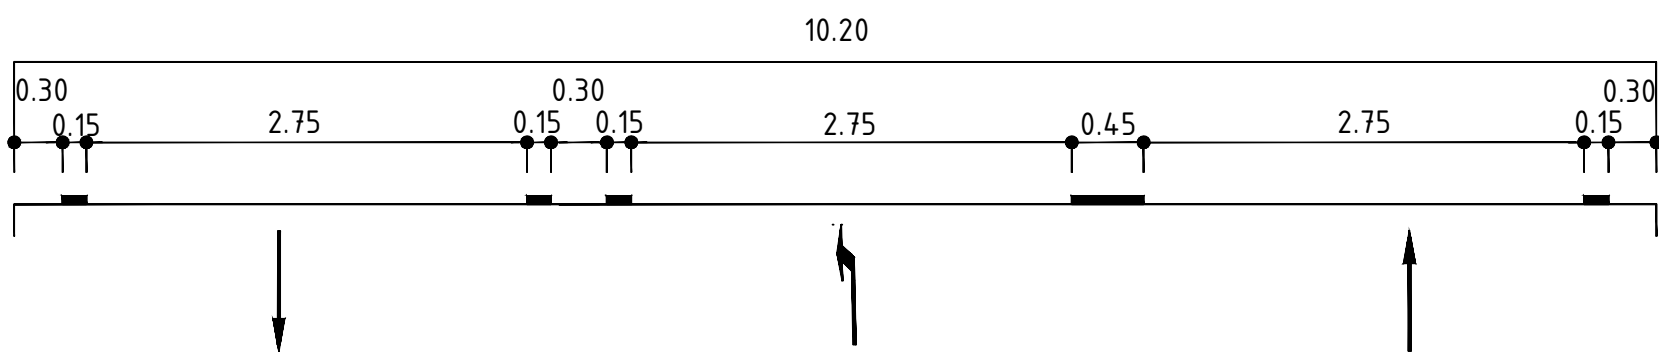

DETAIL E: Profiel A-A' Knollemanshoek
Schaal: 1:50

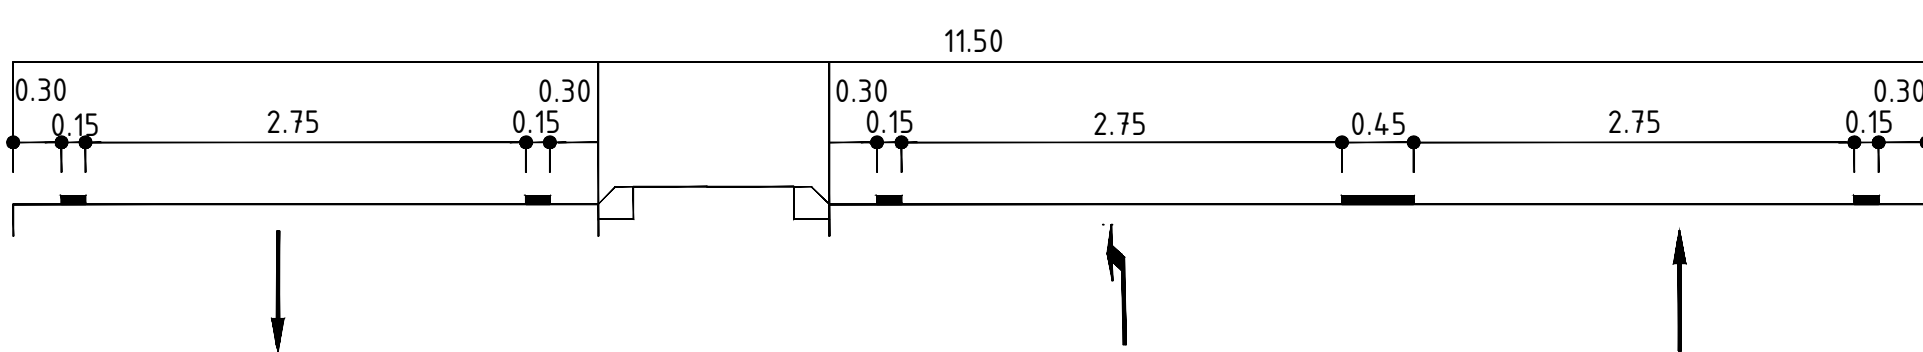

DETAIL F: Profiel B-B' Achthoven-Oost
Schaal: 1:50

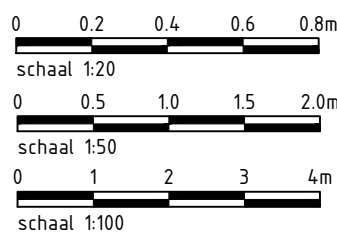

6.0	Zesde uitgave	A. van Olst	G. van Seijda	G. van Seijda	23-02-2021
5.0	Vijfde uitgave	A. van Olst	G. Van Seijda	G. Van Seijda	11-02-2021
4.0	Vierde uitgave	I. de Koe	A. van Olst	G. Van Seijda	07-01-2021
3.0	Derde uitgave	I. de Koe	A. van Olst	G. Van Seijda	05-01-2021
2.0	Tweede uitgave	I. de Koe	A. van Olst	G. Van Seijda	16-11-2020
1.0	Eerste uitgave	I. de Koe	G. Van Seijda	G. Van Seijda	26-06-2020
revisie	BESCHRIJVING	GETEKEND	GECONTROLEERD	GOEDGEKEURD	DATUM
opdrachtgever					
Provincie Utrecht			 PROVINCIE  UTRECHT		
project			 Royal haskoning <i>Enhancing Society Together</i> HaskoningDHV Nederland B.V. Transport & Planning documentstatus documentversie Definitief 6.0 projectnummer tekeningnummer BH2677-TE-SO-001		
Trajectaanpak N228					
beschrijving					
Referentieontwerp behorend bij overeenkomst PU1180					
grootte					
A1					
schaal					
1:20 / 1:50 / 1:100					
fase					
SO					
bladnr.					
4					
van					
4					