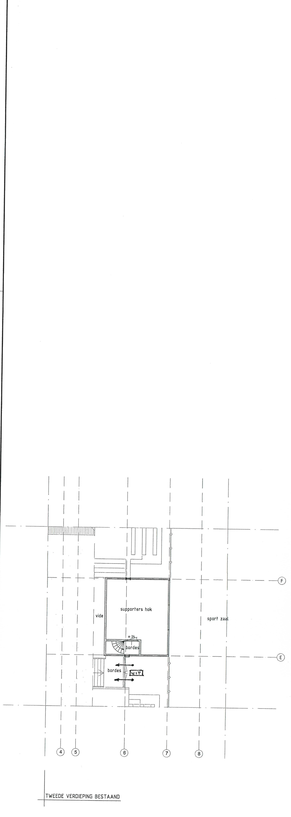

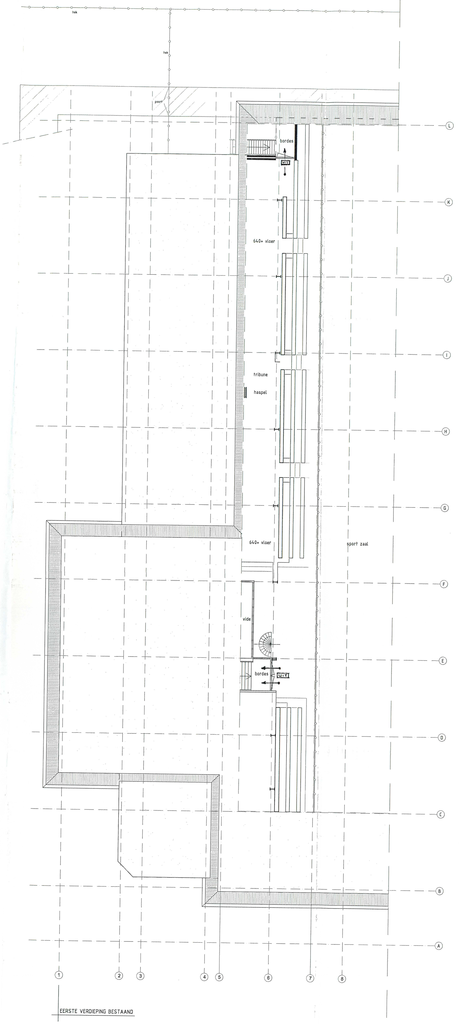

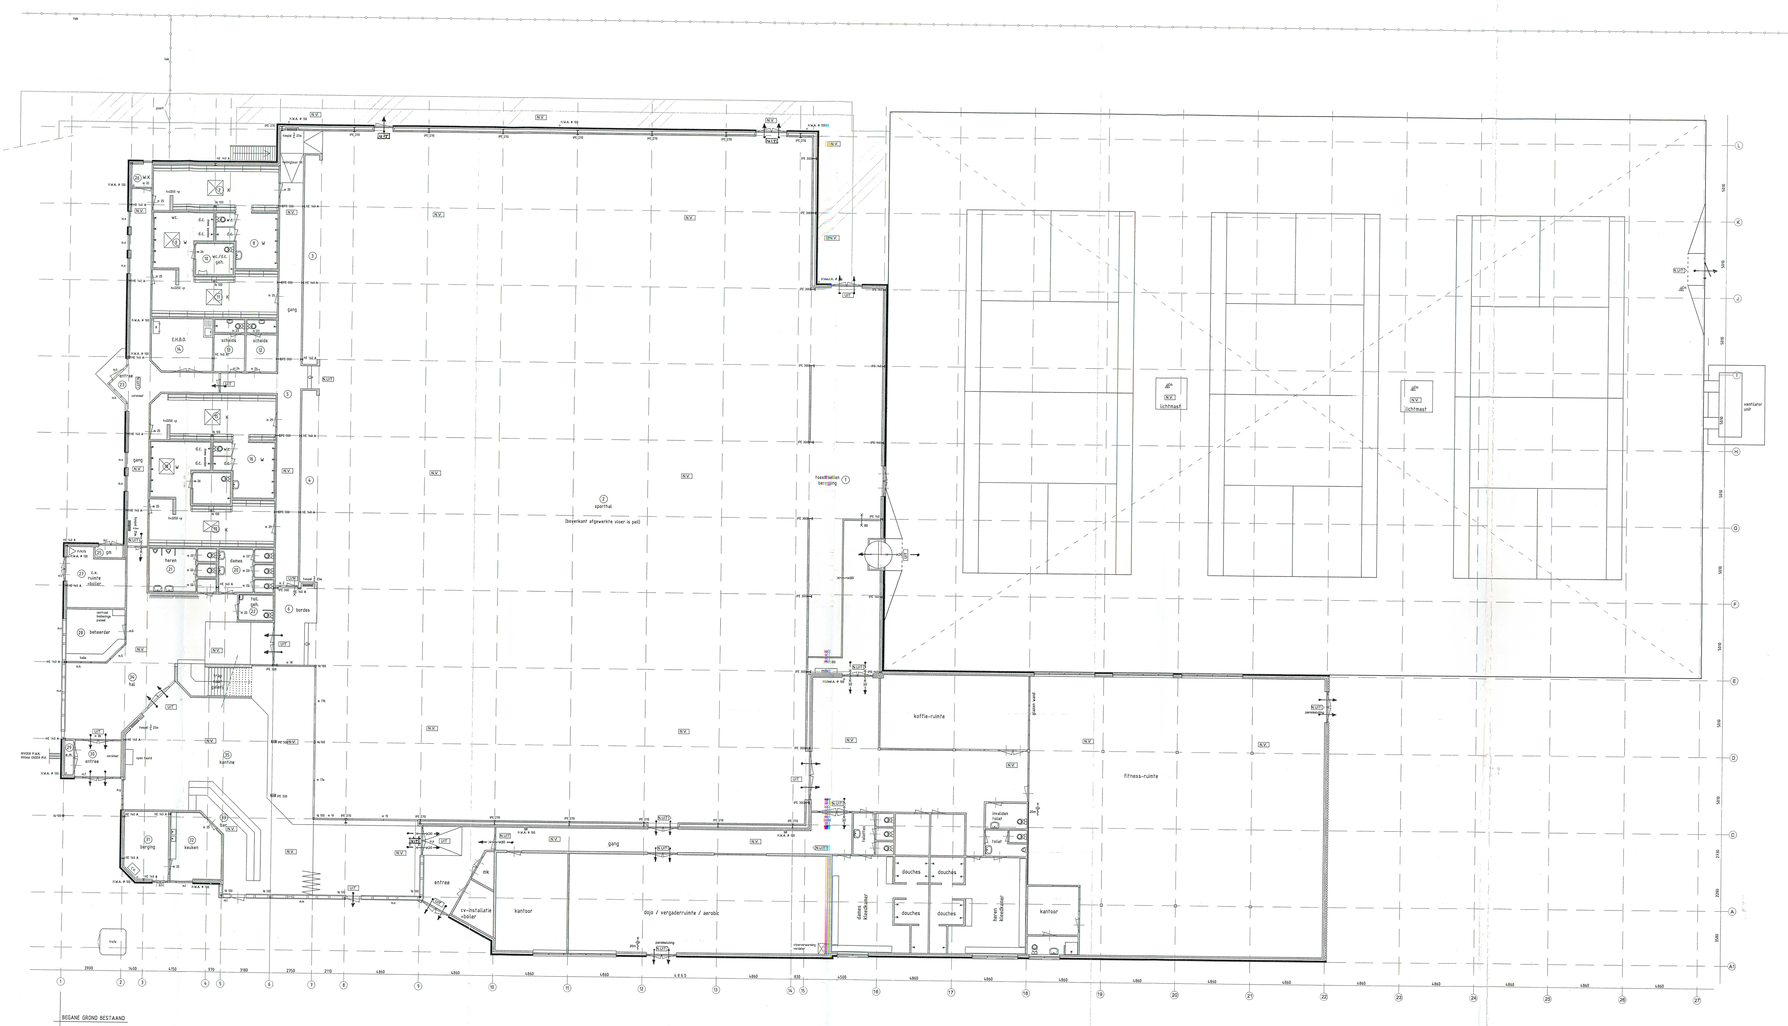

RENVOOI

- 1 blusapparaat voorzien van poeder/koolzuur/schuim
- 2 koolzuursneeuwblusser 2kg
- brandslanghaspel, lang 20 m hetzij enkele vertrek doorlast spuitstuk 6mm, slangdiameter 19 mm
- deur 30 min brandwerend en zelfsluitend
- deur 60 min brandwerend en zelfsluitend
- transparant met opschrift of symbool "NOODUITGANG"
- brandslanghaspel
- transparant met opschrift of symbool "UIT"
- noodverlichting

DEFINITIEF

MAATVOERING DIENT IN HET WERK TE WORDEN GECONTROLEERD

PROJECT:	Tekening t.b.v. gebruikersvergunning Harenkarspelsportcentrum met o.a. sporthal, tribune, garderobe, keuken, kantoor, fitnes-ruimte, supporters hok en tennishal aan de Oostwal 21 te Tuitjenhorn, gemeente Harenkarspel
OPDRACHTGEVER:	Harenkarspel Sportcentrum Oostwal 21 1749 CZ Tuitjenhorn (0226) 392266
onderdeel	Voorlopig begane grond, verdieping en supporters hok
tekeningnummer	01
formaat	841x1100
getekend	T. Beensterboer
schaal	1:100
datum	18 februari 2008
goedgekeurd	

Hans van den Berg BOUW TECHNIEK
De Dijken 17, 1747 GE Tuitjenhorn, tel.: (0226) 33 20 87, fax.: (0226) 33 25 87
internet: www.hvdbouwtechniek.nl, email: info@hvdbouwtechniek.nl

© copyright. Alle in deze tekening en overige verstrekte stukken berust het exclusieve auteursrecht. Niets hiervan mag zonder schriftelijke toestemming van de heer Hans van den Berg worden verveelvoudigd en/of openbaar gemaakt.