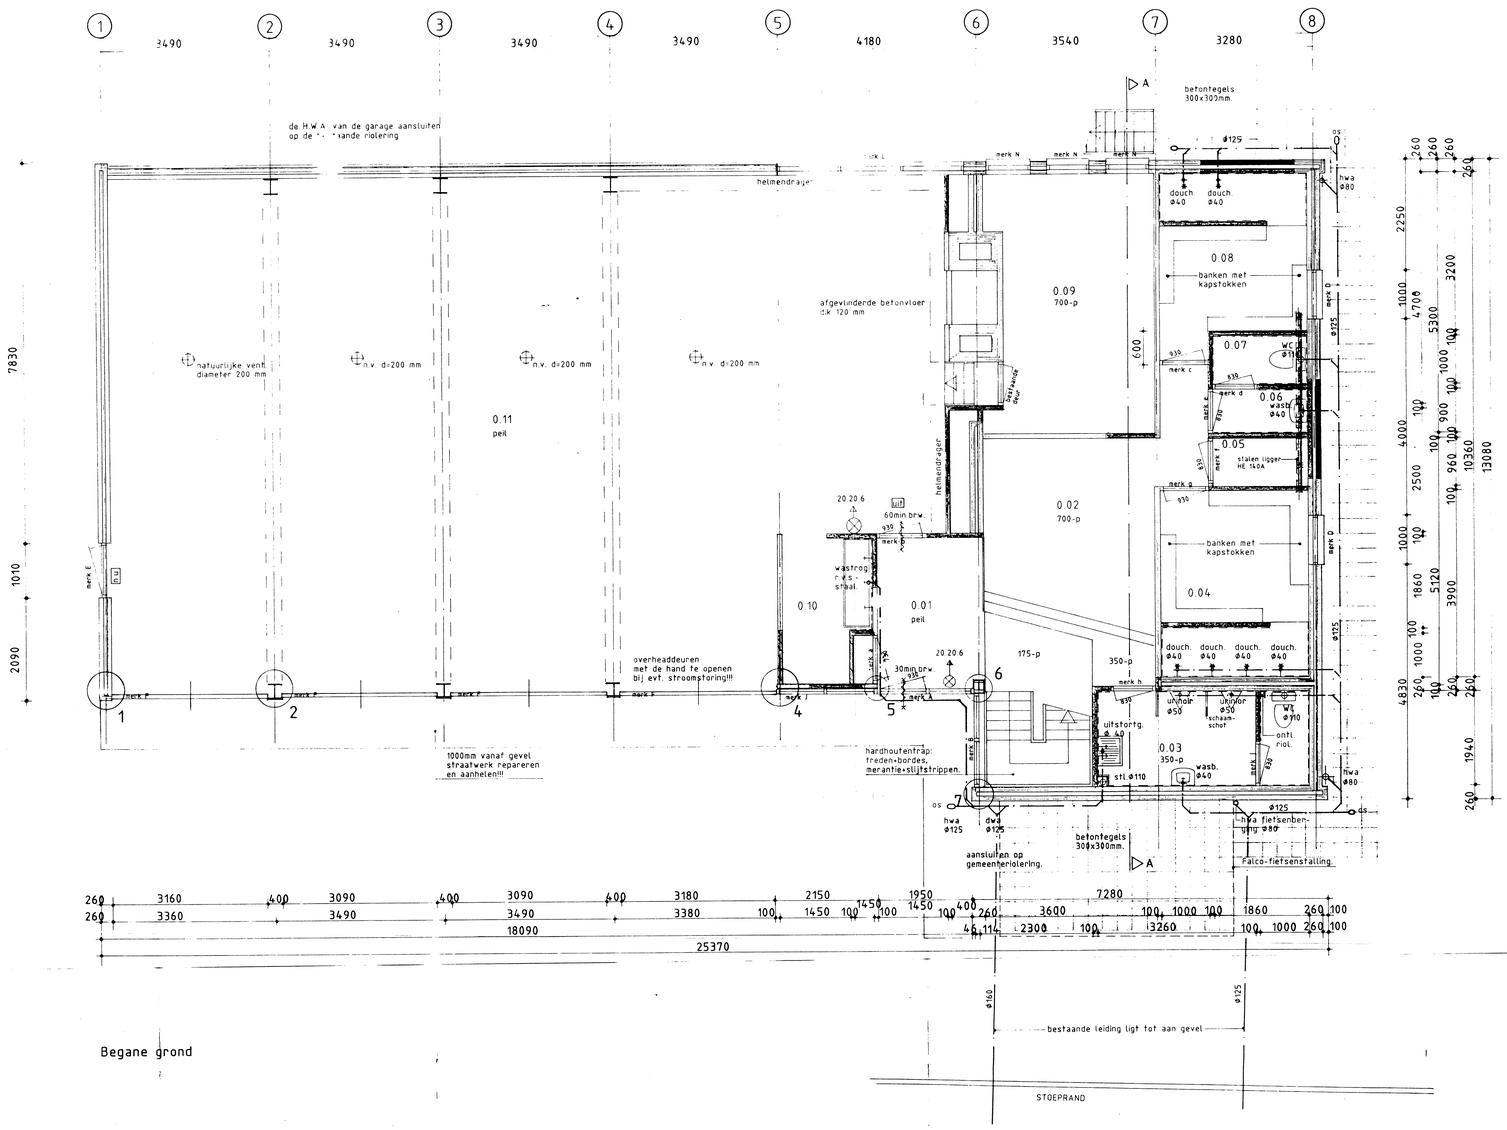

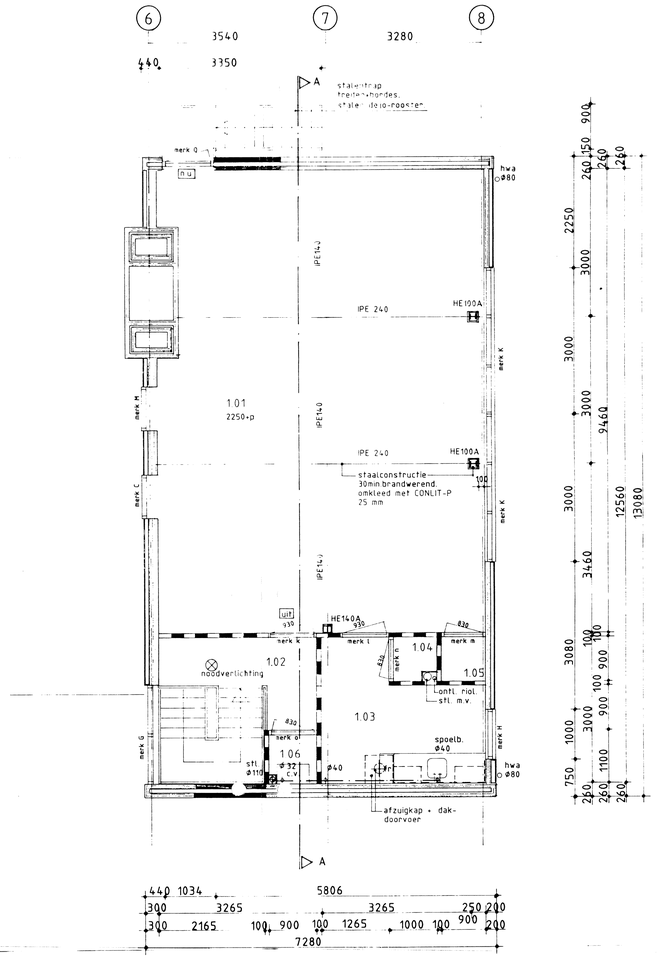

Begane grond

Verdieping

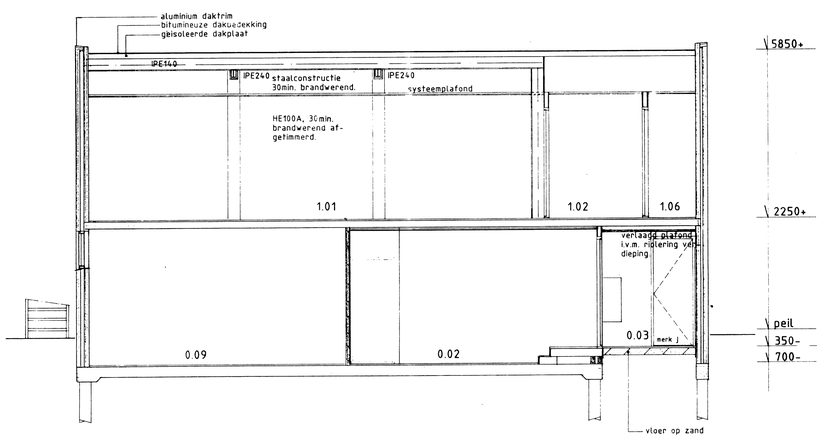

Doorsnede A-A

RENVOOI PLATTEGRONDEN:

- gevelmetselwerk nieuw.
- kalkzandsteen nieuw.
- GlBOdik100mm nieuw.
- bestaand metselwerk.
- 30min.zelfsluitende brandwerende deur.
- 60min.zelfsluitende brandwerende deur.
- brandslanghaspel 20.20.6
- hwa hemelwaterafvoer.
- dwa droogweerafvoer.
- os ontstoppingsstuk.
- 30min.brandwerend.
- 60min.brandwerend.

RENVOOI RUIMTENNUMMERS:

0.01	entree
0.02	hal
0.03	w.c. heren
0.04	douche heren
0.05	kast
0.06	portaal dames
0.07	w.c. dames
0.08	douche dames
0.09	werkplaats
0.10	wasruimte
0.11	garage
0.12	bordes
1.01	instruktielokaal
1.02	overloop
1.03	keuken
1.04	keukenkast
1.05	lokaalkast
1.06	c.v. ruimte

MAATVOERING IN WERK KONTROLEREN!!!

DEFINITIEF

werk : verbouwing brandweerkazerne

opdr.g. : Gemeente Zijpe, postbus 5, 1750 AA Schagerbrug
tel. 02247-4100

onderdeel: werktekening
plattegrond+doorsnede

codenr. : 94.01 | blad : 02 | datum : 01071994

get. : rk | schaal: 1:50 | gew. : 23081994

BOUWKUNDIG ADVIESBURO W. N. DE GROOT – MIDDENMEER – 02270-2067