



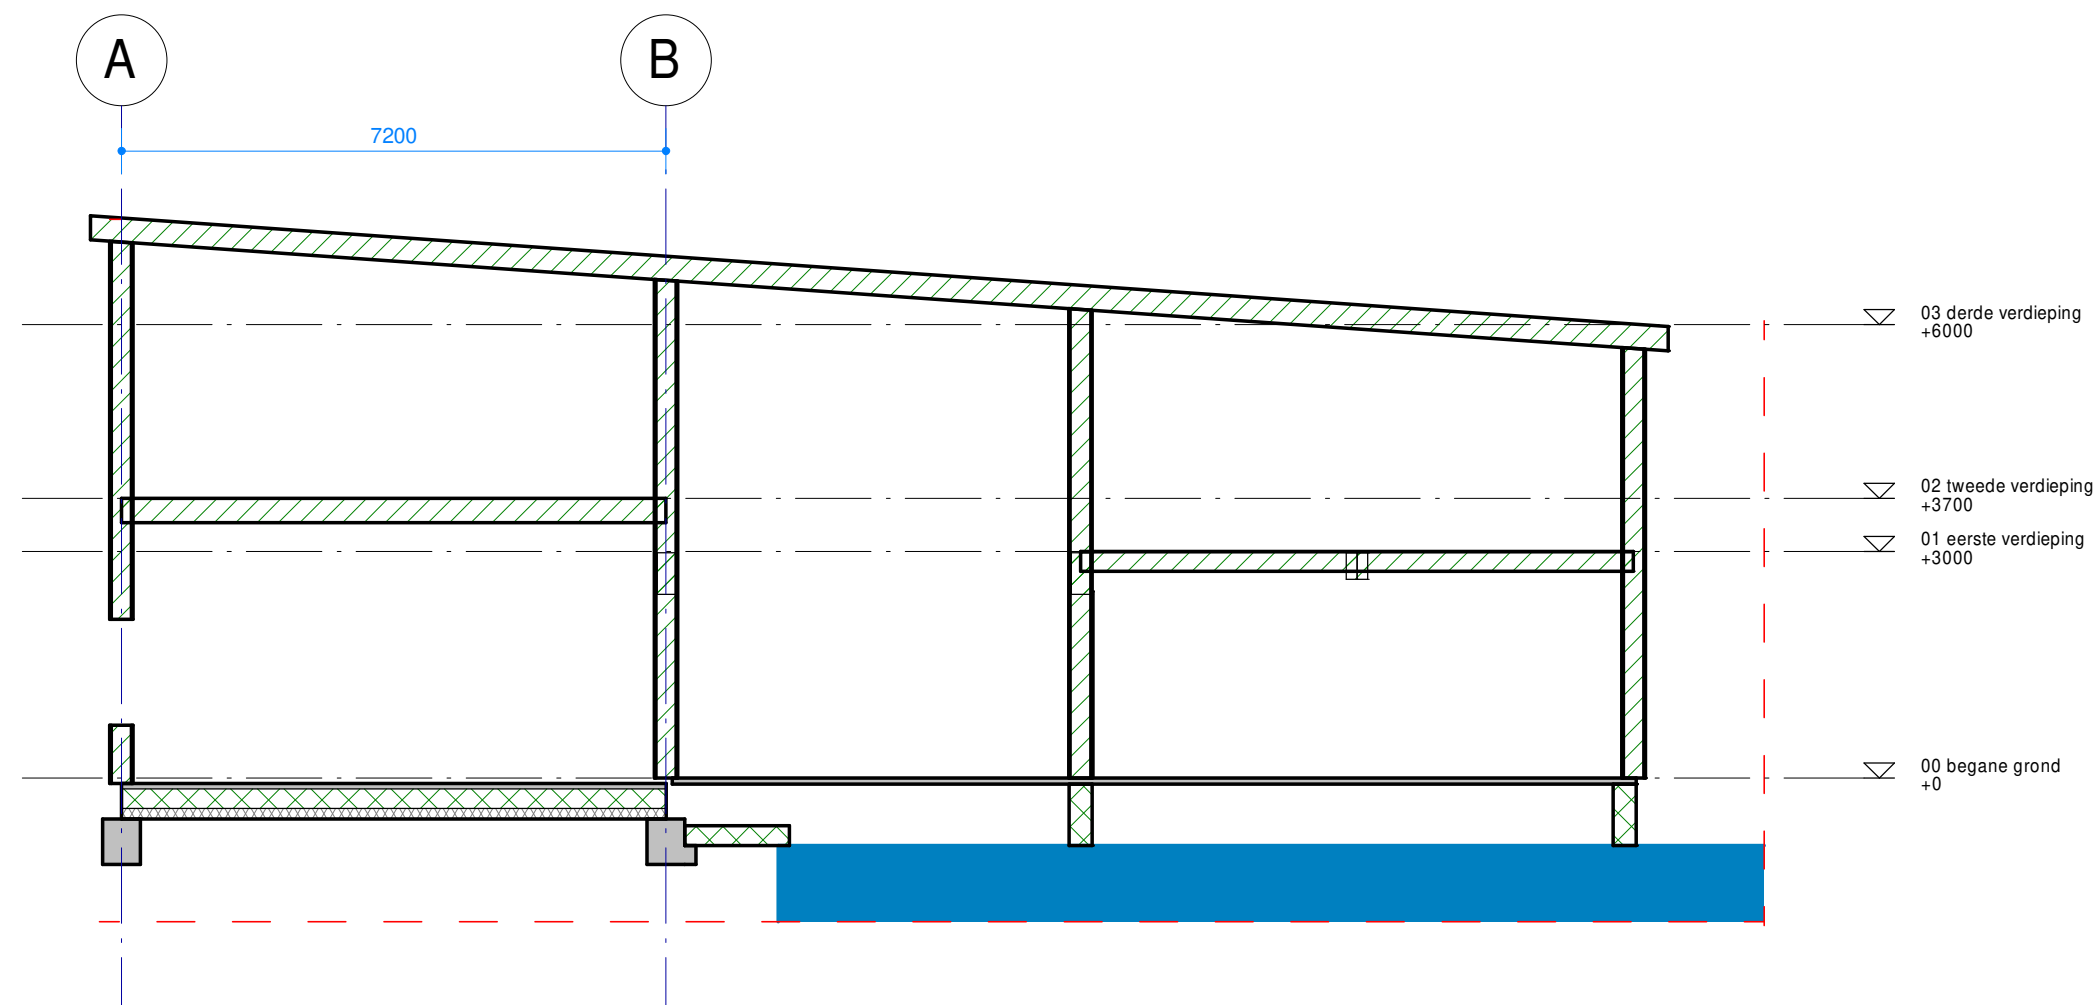

Doorsnede D1

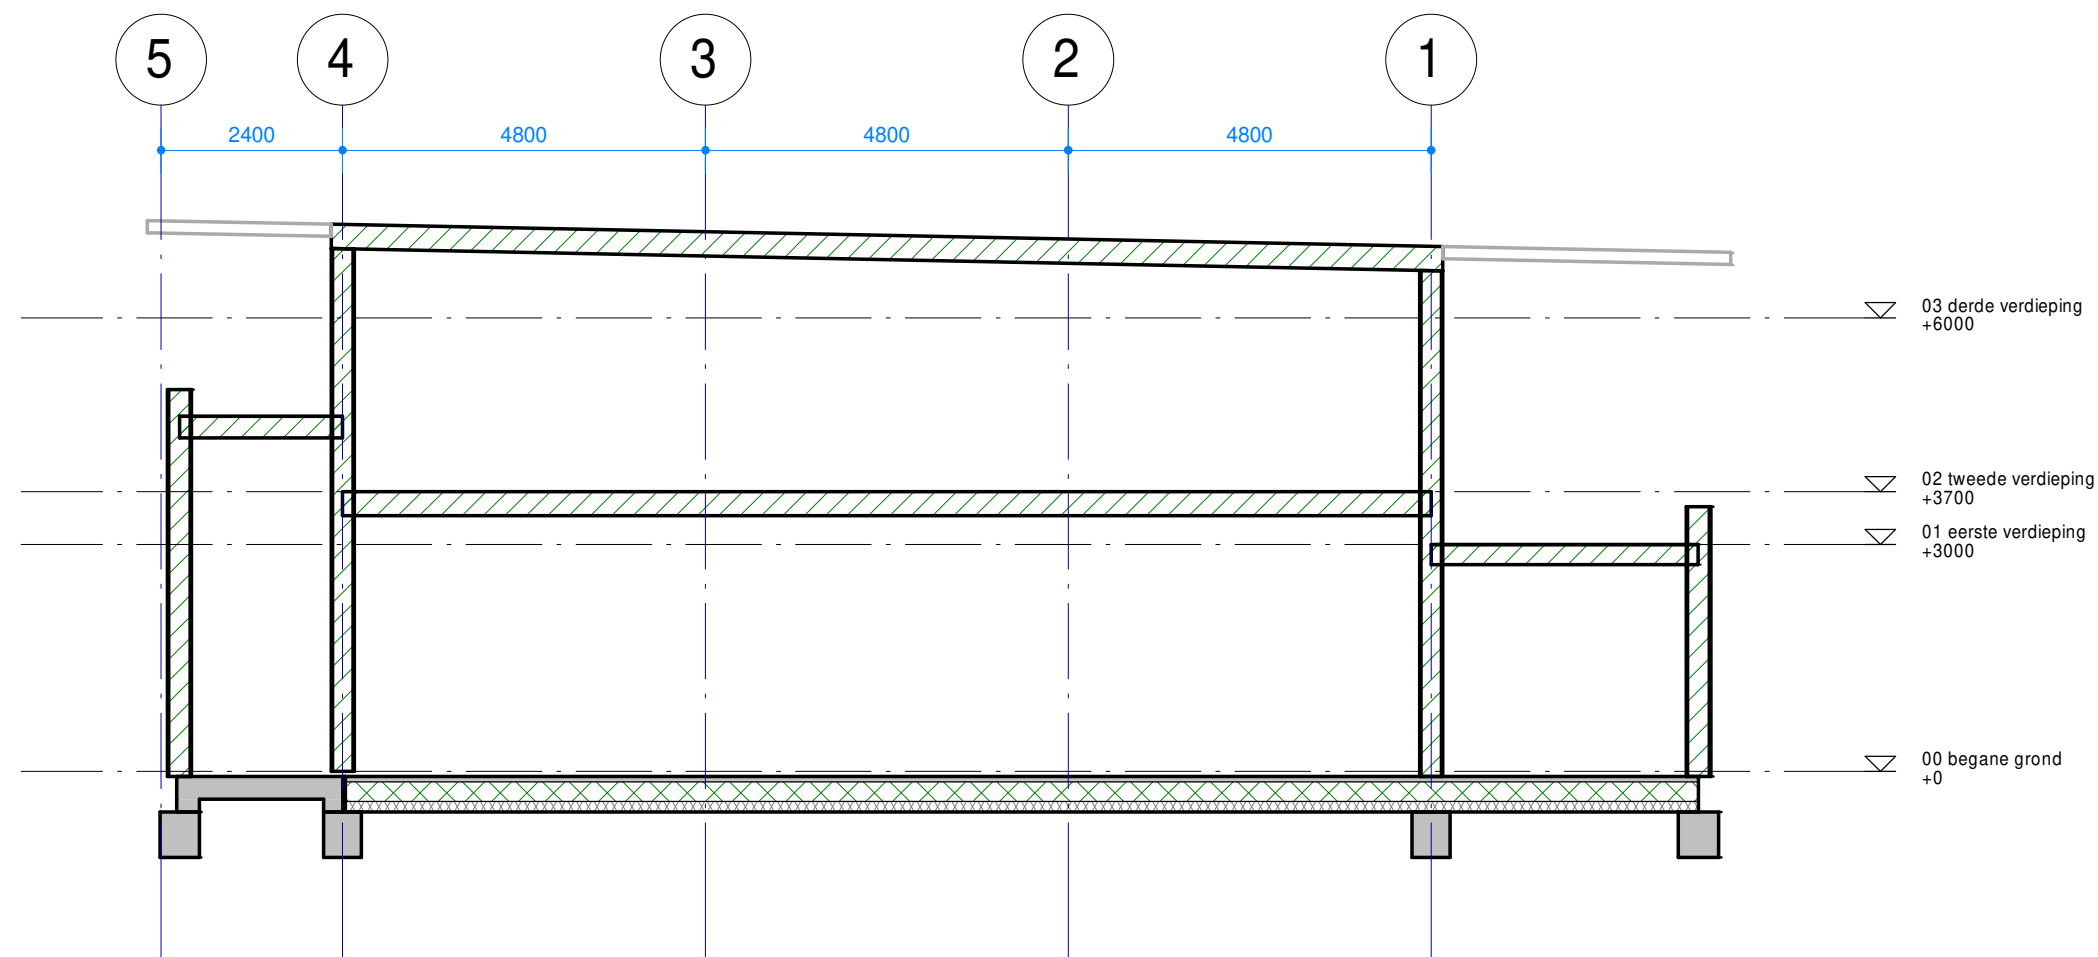

Doorsnede D2

IMd  
Raadgevende  
Ingenieurs

Postbus 50521  
3007 JA Rotterdam  
Piekstraat 77  
3071 EL Rotterdam  
T 010 201 23 60  
E imd@imdbv.nl  
www.imdbv.nl

Joint Research Center Zeeland - fase 3 : project  
Rothuizen BouwMeesterPro : opdrachtgever  
RDH Architecten Stedenbouwkundigen : architect

4791 : projectnummer  
P.A. Noomen RC : projectleider  
S. Lamping : projecttekenaar

: omschrijving wijziging  
: datum wijziging

Doorsnedes : onderdeel  
1:100 : schaal  
A2 [594x 420] : papierformaat  
22-04-2021 : datum

TO -.01V : fase-tekeningnaam-versie