


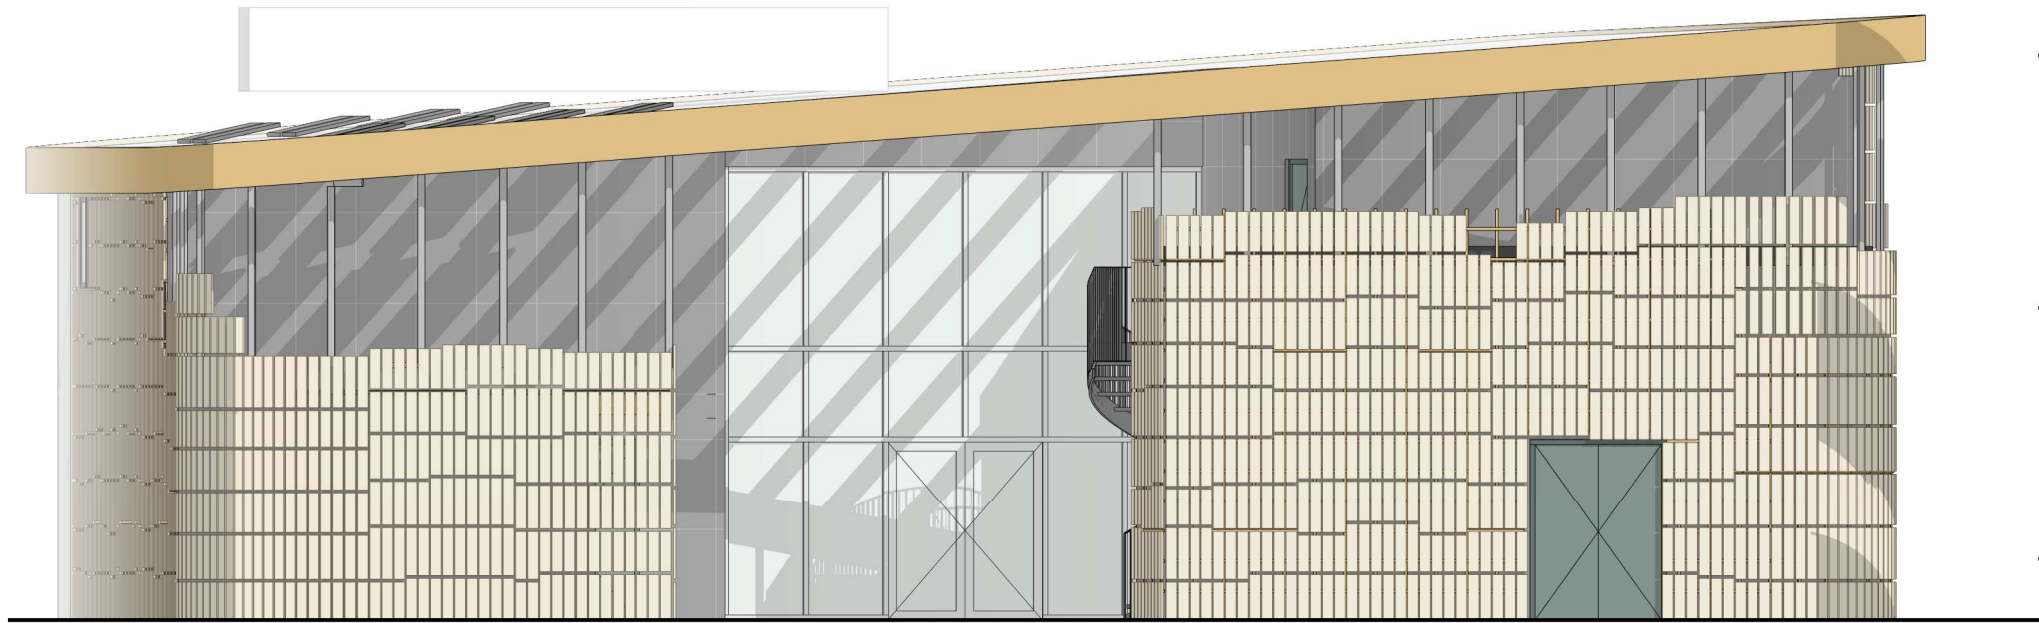

gevelafwerking met visual

zuidwestgevel



noordoostgevel

ROTHUIZEN
ARCHITECTEN EN ADVISEURS

project:	Joint Research Center Zeeland	datum:	15-04-2021	fase:	D0	getekend:	mte	status:	Definitief
onderdeel:	gevels - zuidwest & noordoost - variant 1	schaal:	1 : 100	formaat:	A2	projectnummer:	18021c	document:	D20-01
contact:	www.rothuisen.eu								