



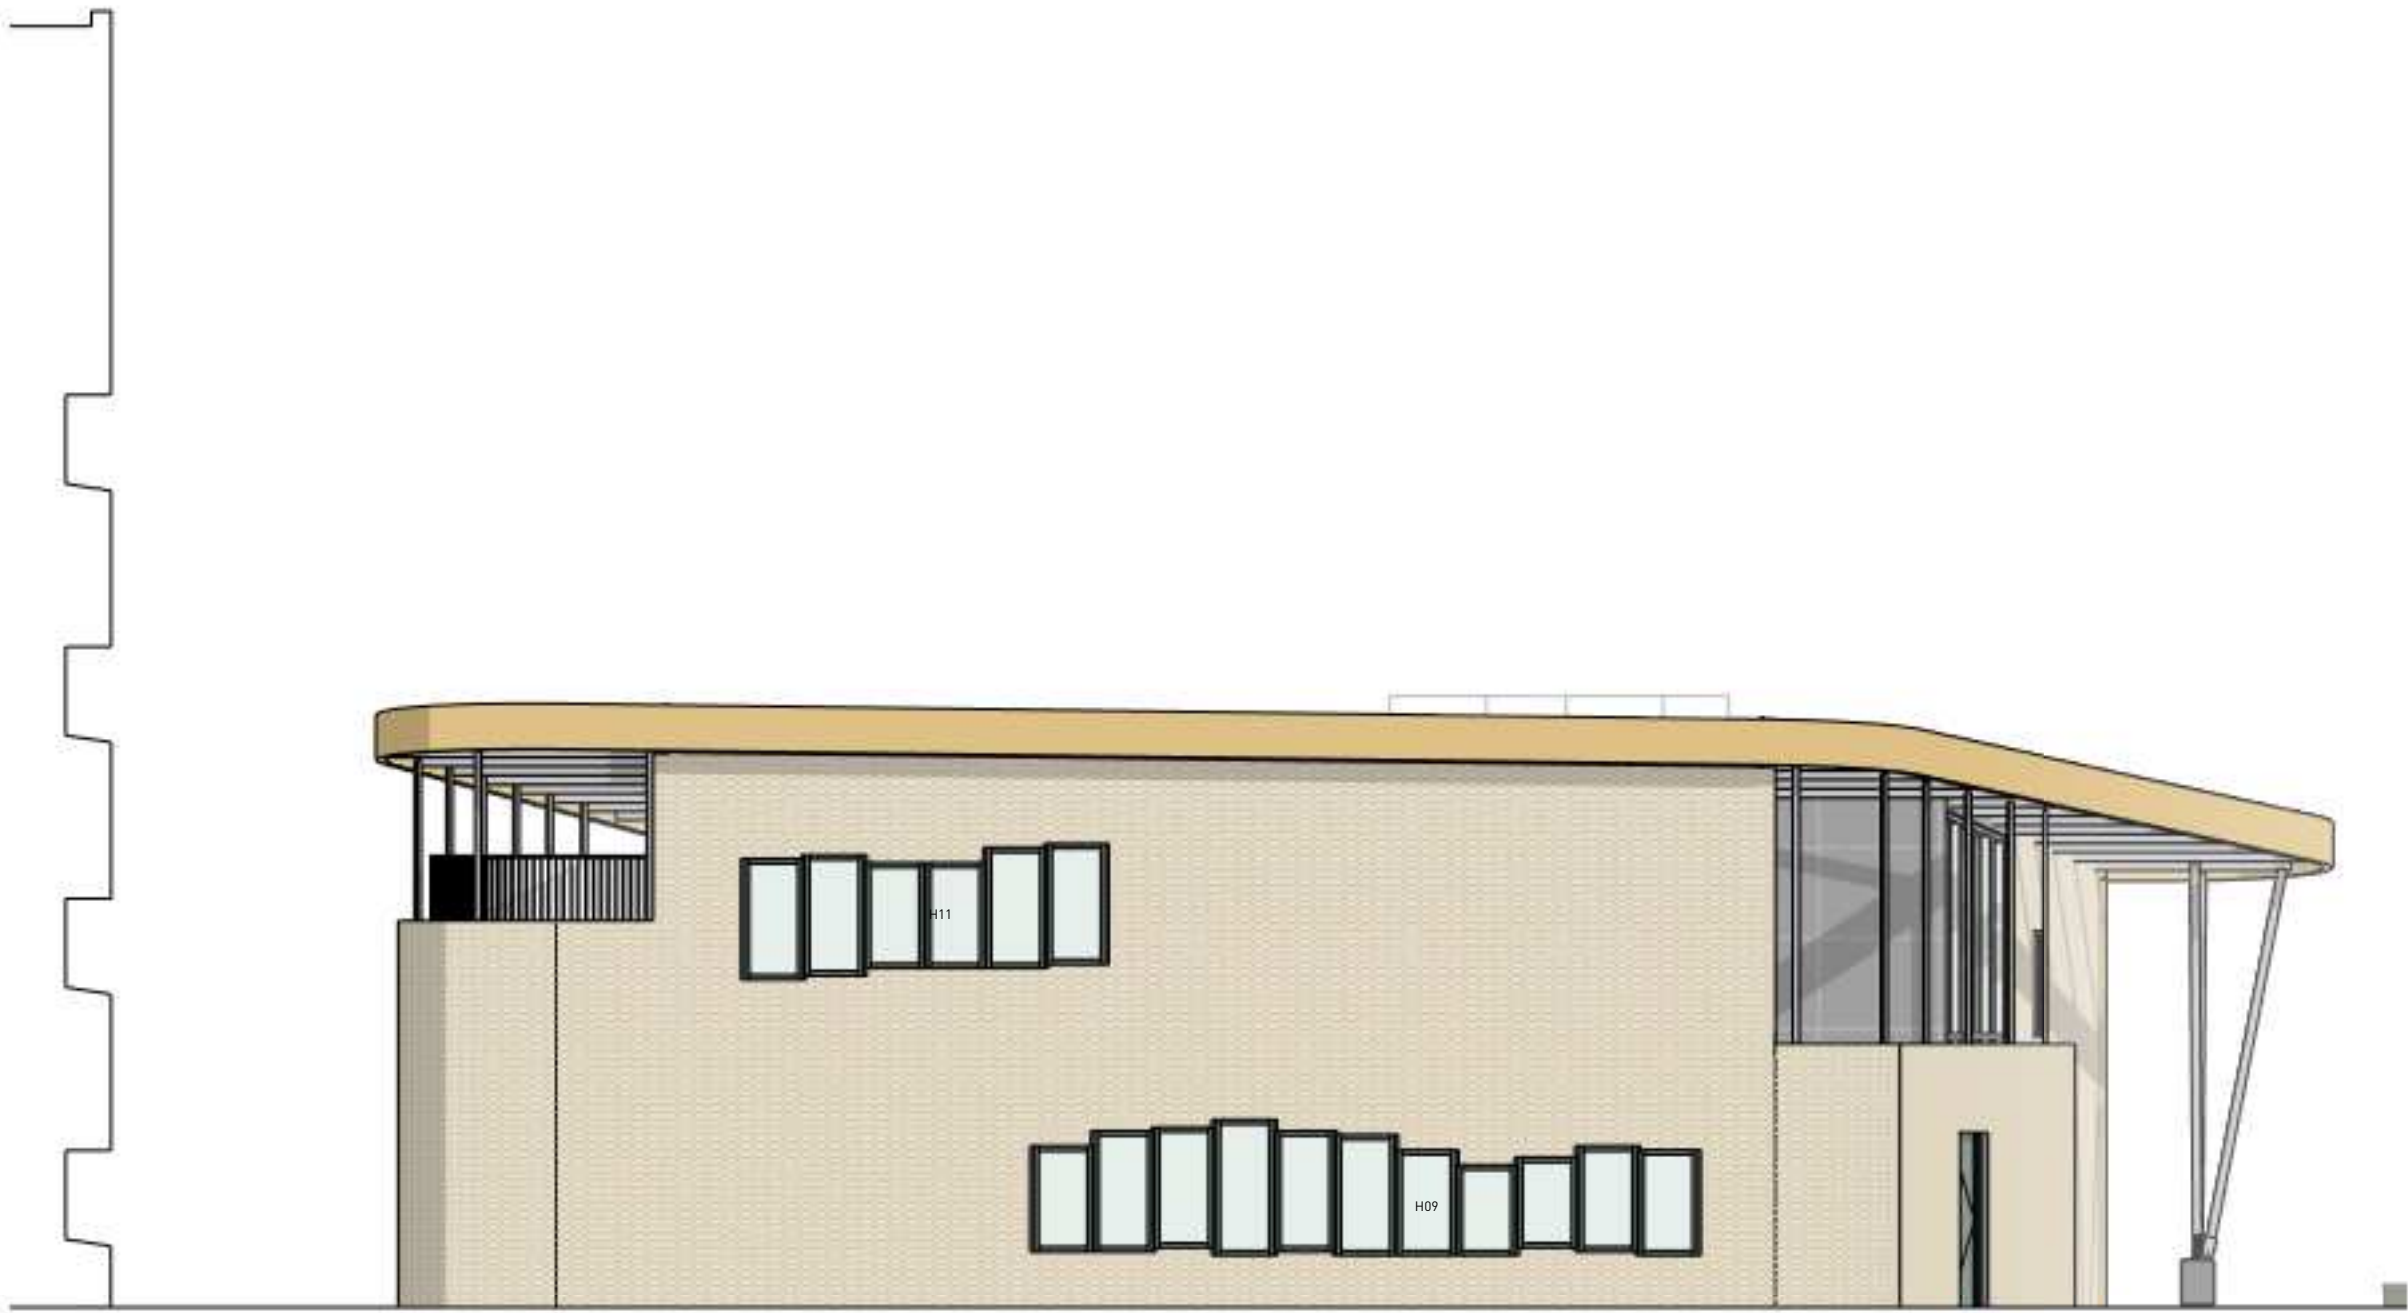

noordwestgevel

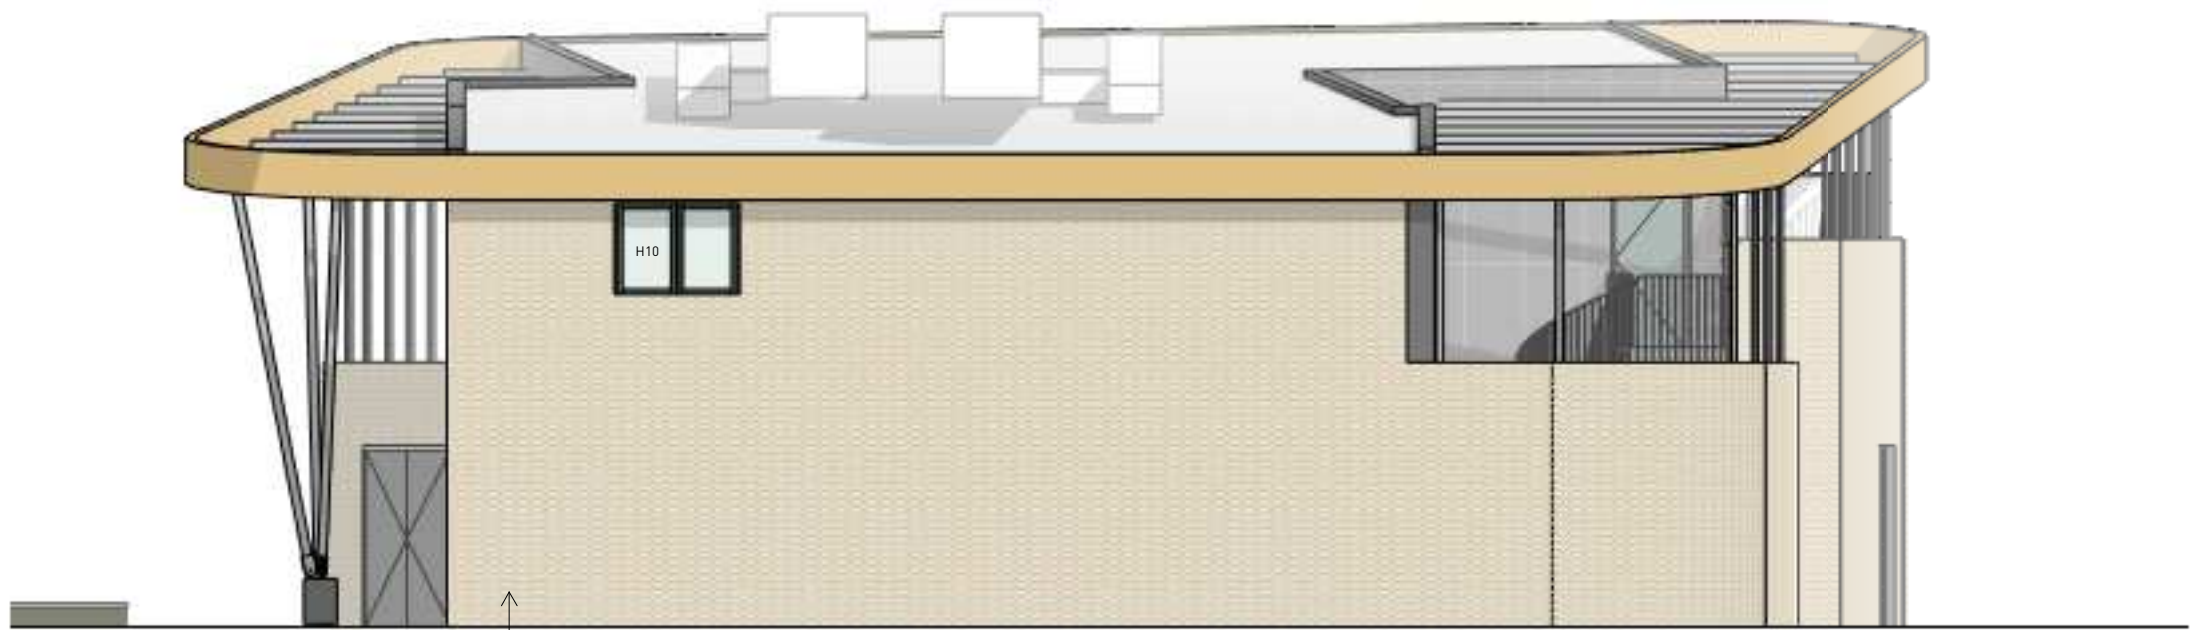

gevelafwerking met visuaal

zuidoostgevel

ROTHUIZEN

BOUWMEESTERPRO

project:	JRCZ Fase 3 Ecologie	datum: 20-05-2021	fase: D0	getekend: mte	status: D0
onderdeel:	gevels - noordwest & zuidoost	schaal: 1 : 100	formaat: A2	projectnummer: 18021c	document: D20-02
contact:	www.rothuisen.eu				