



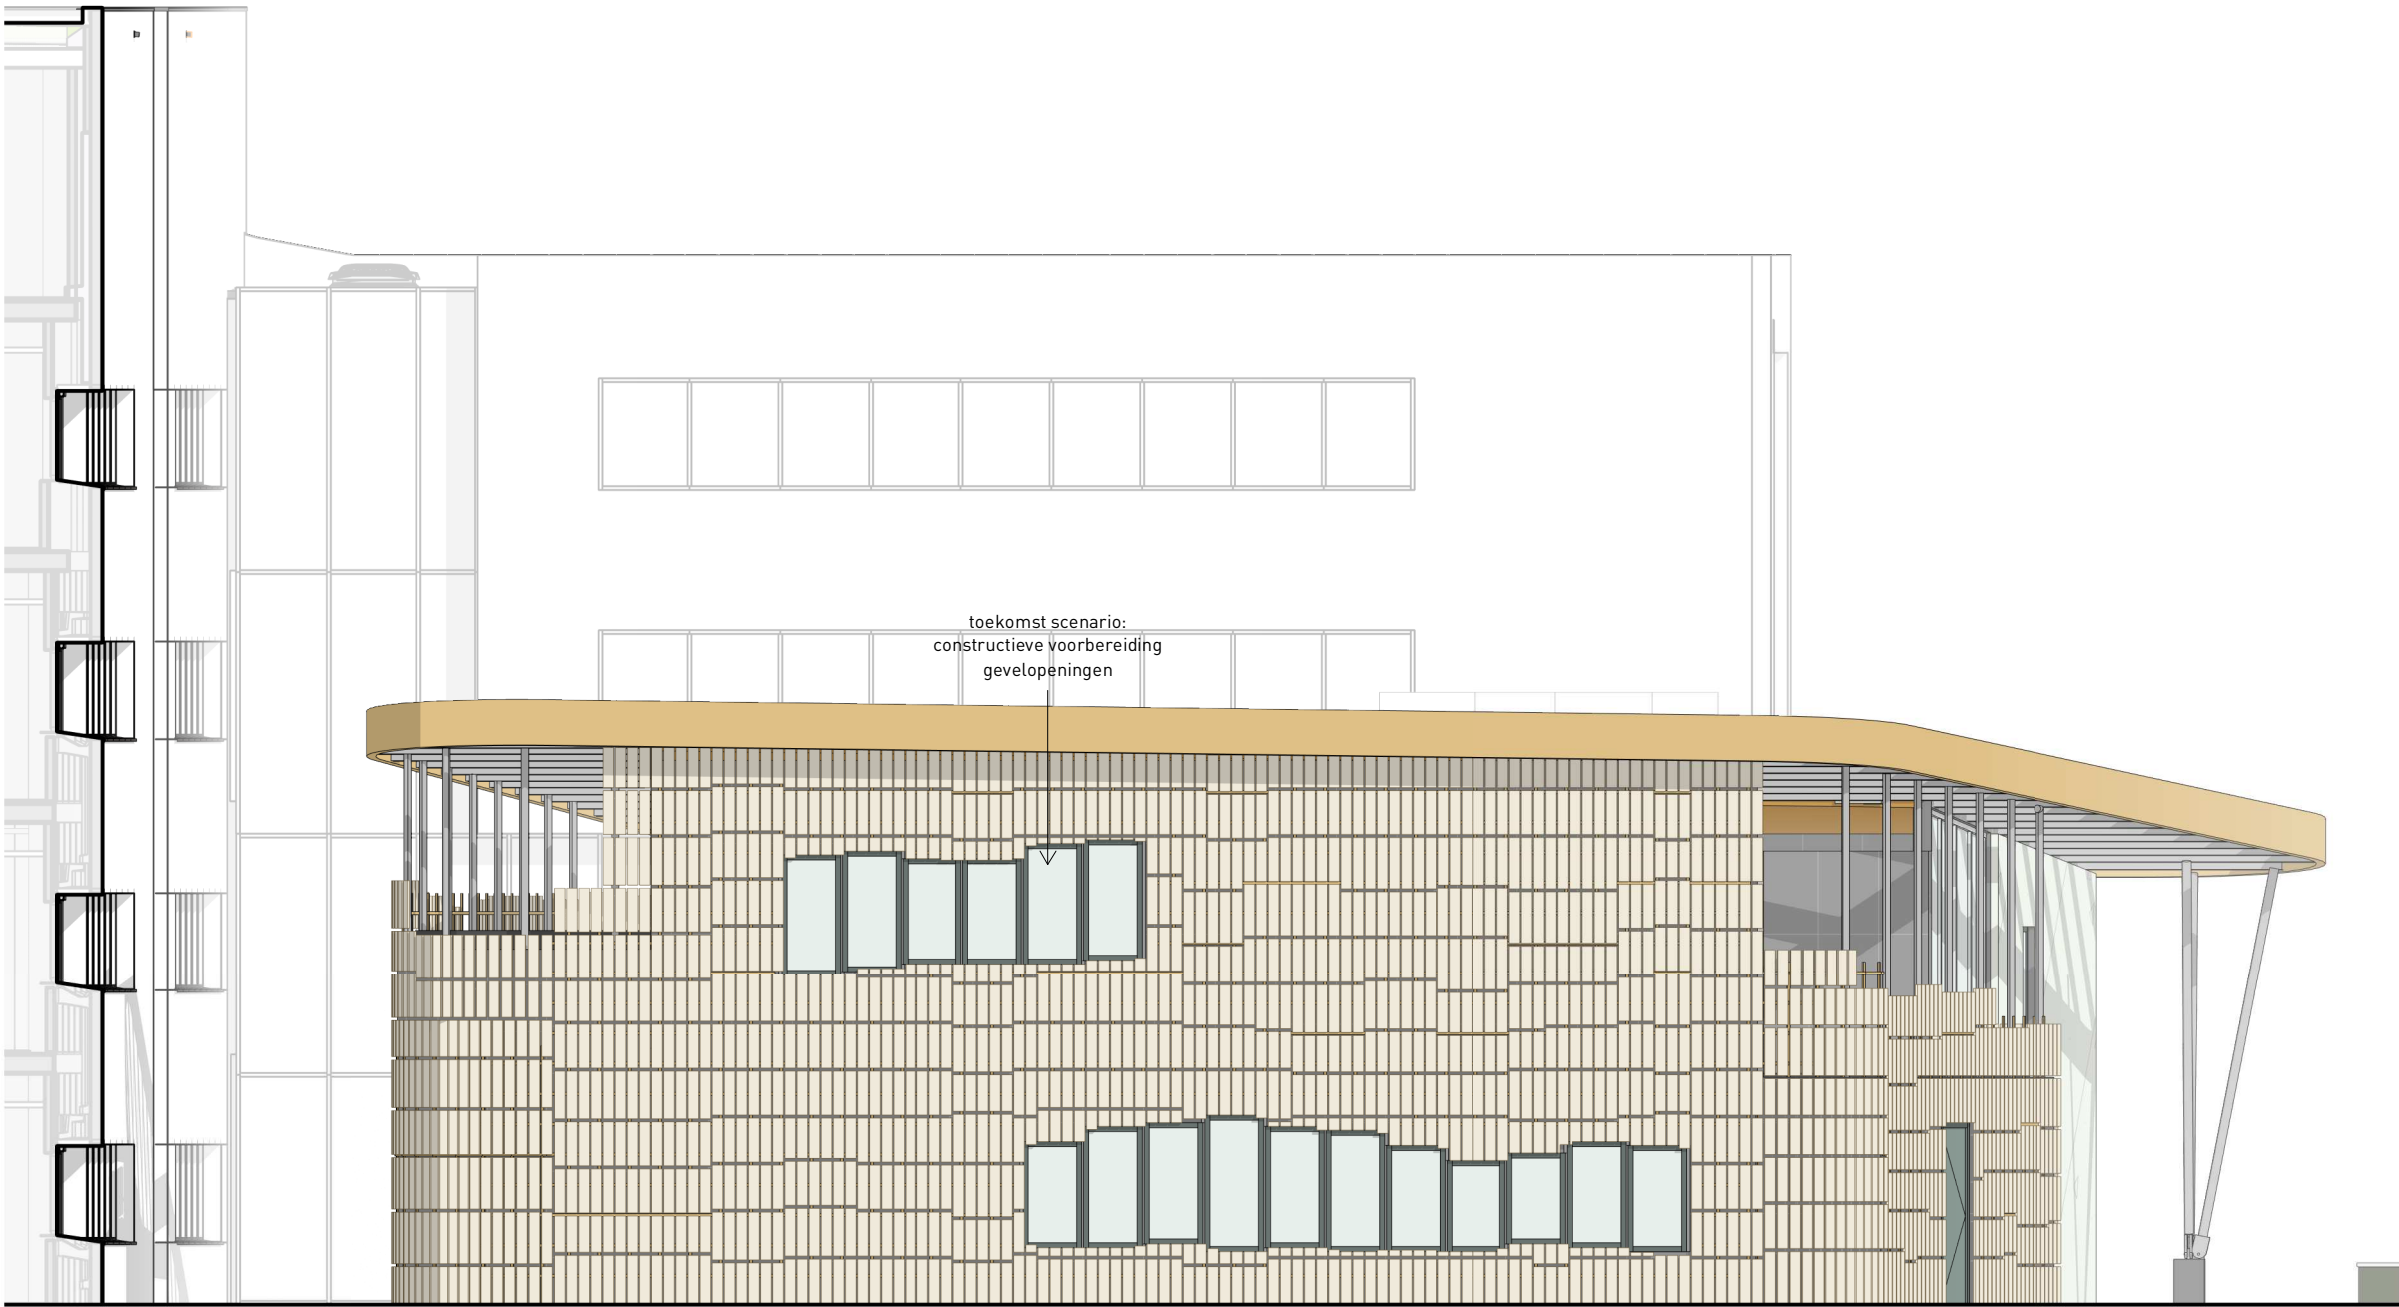

noordwestgevel

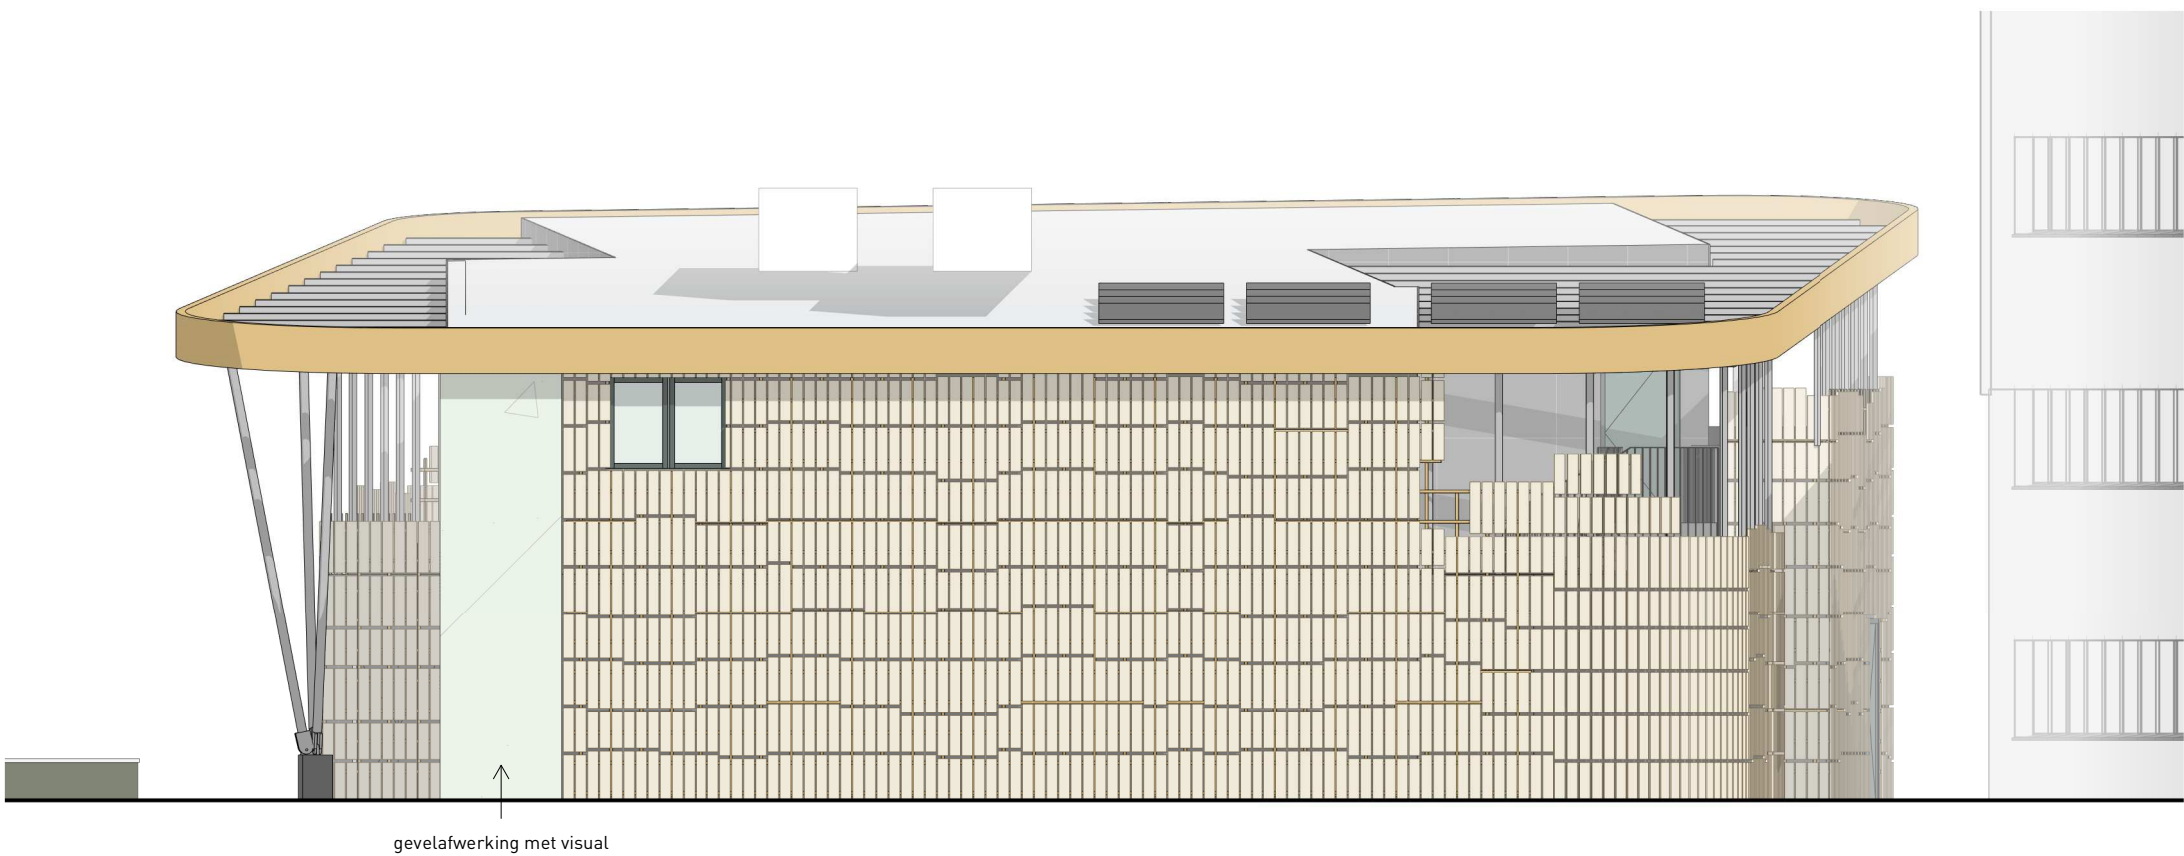

zuidoostgevel

ROTHUIZEN

ARCHITECTEN EN ADVISEURS

project:	Joint Research Center Zeeland	datum:	14-04-2021	fase:	D0	getekend:	mte	status:	Definitief
onderdeel:	gevels - noordwest & zuidoost - variant 1	schaal:	1 : 100	formaat:	A2	projectnummer:	18021c	document:	D20-02
contact:	www.rothuisen.eu								