
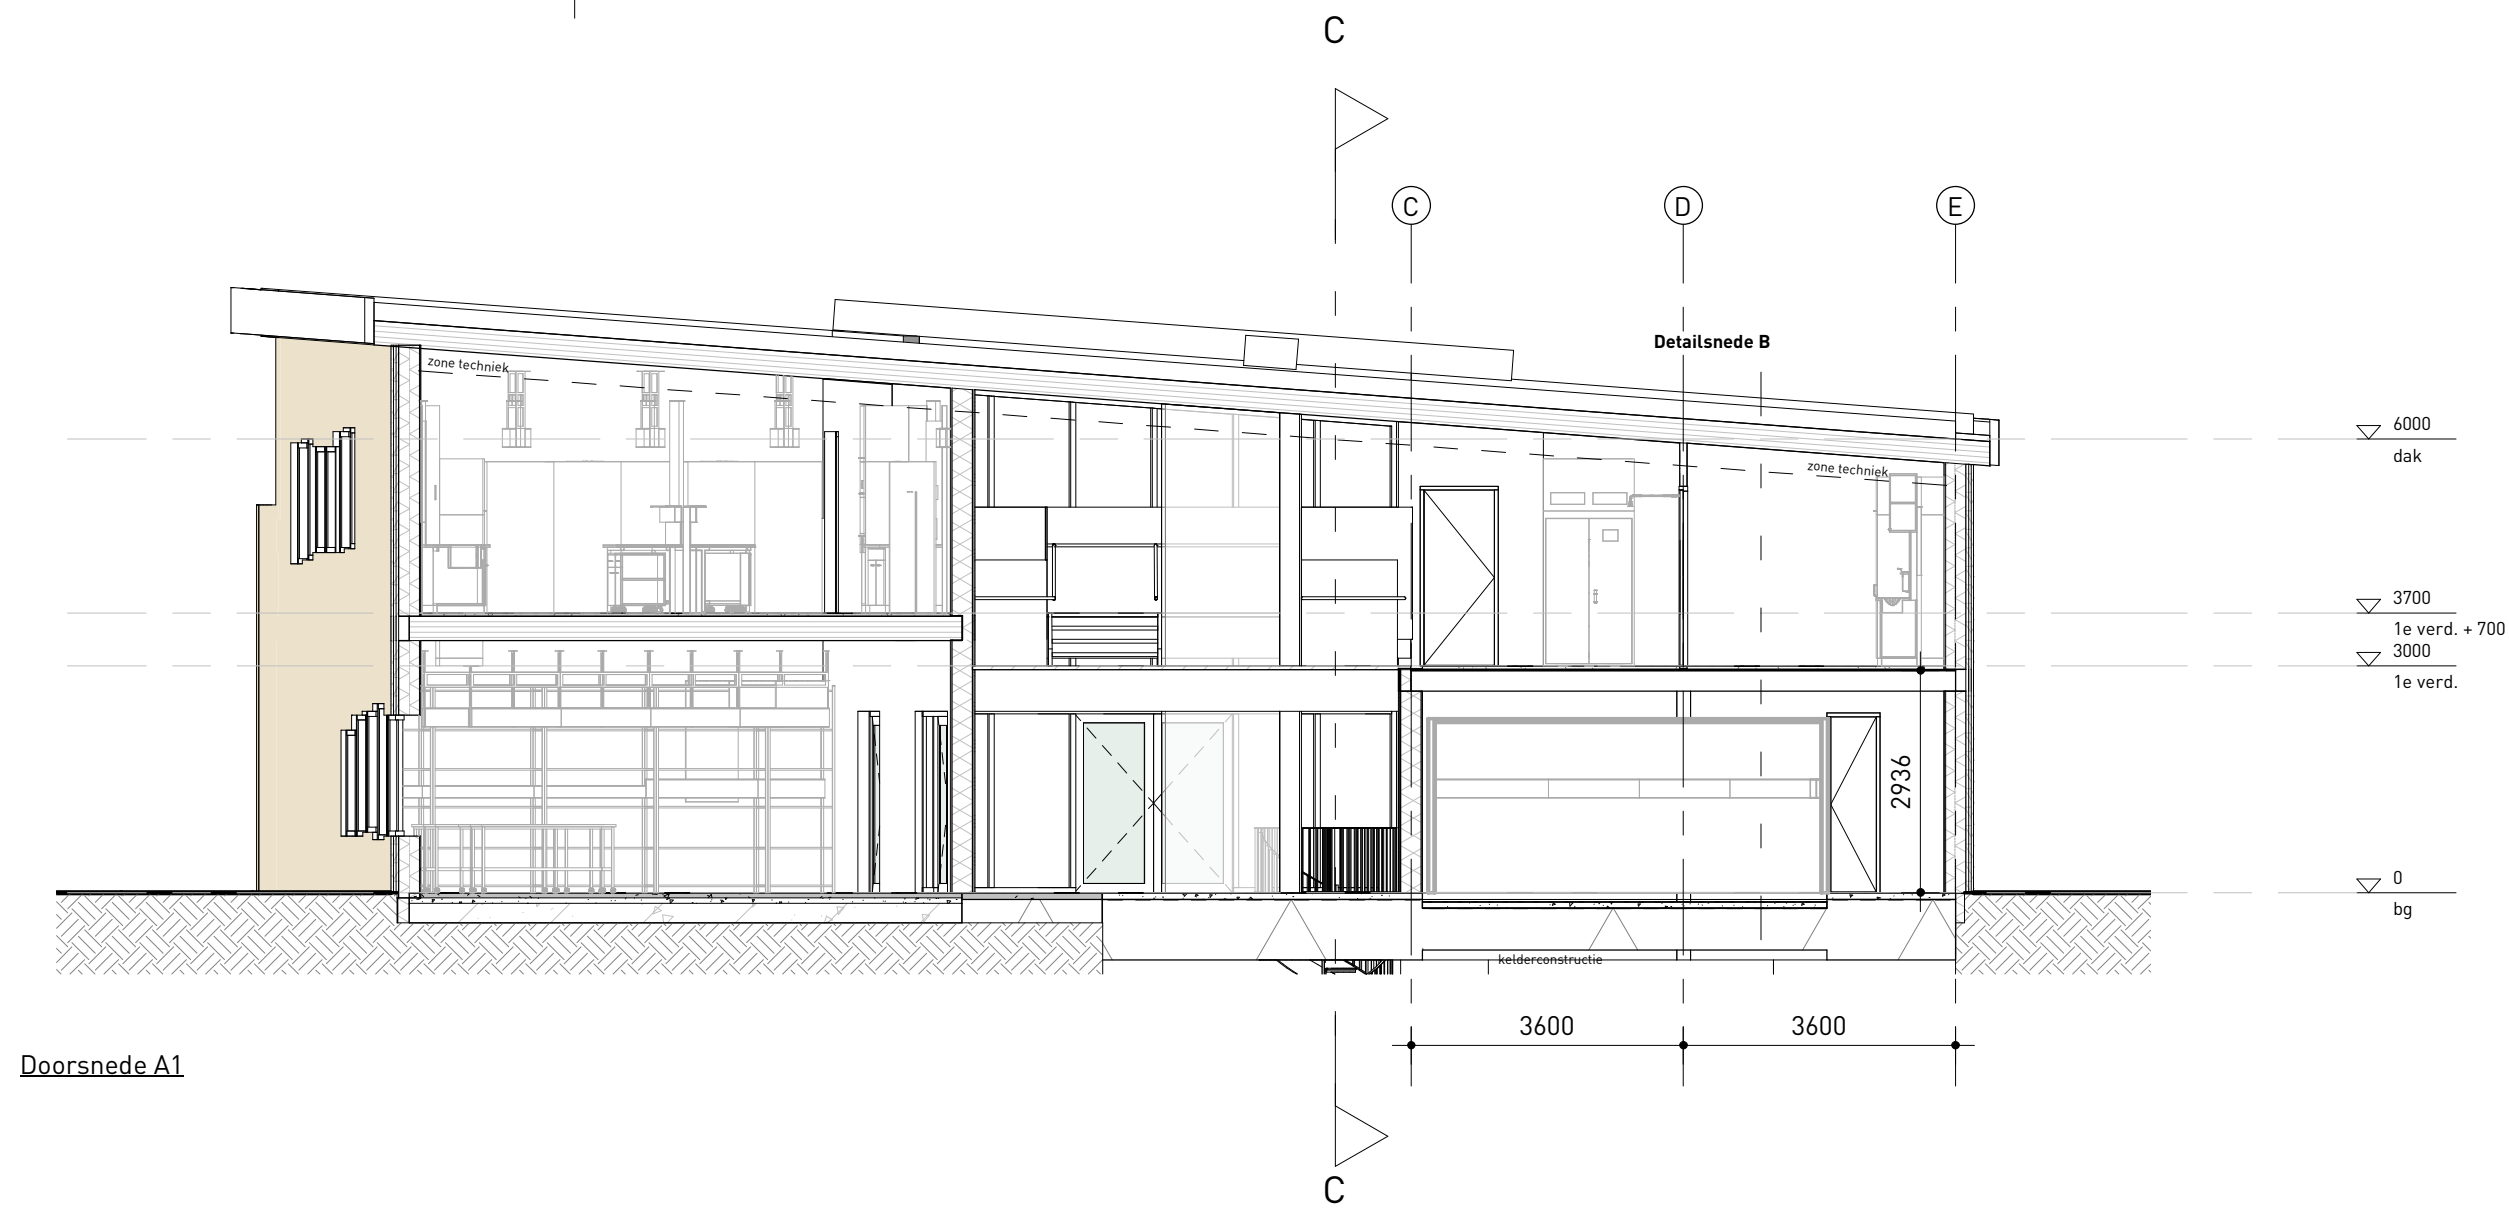


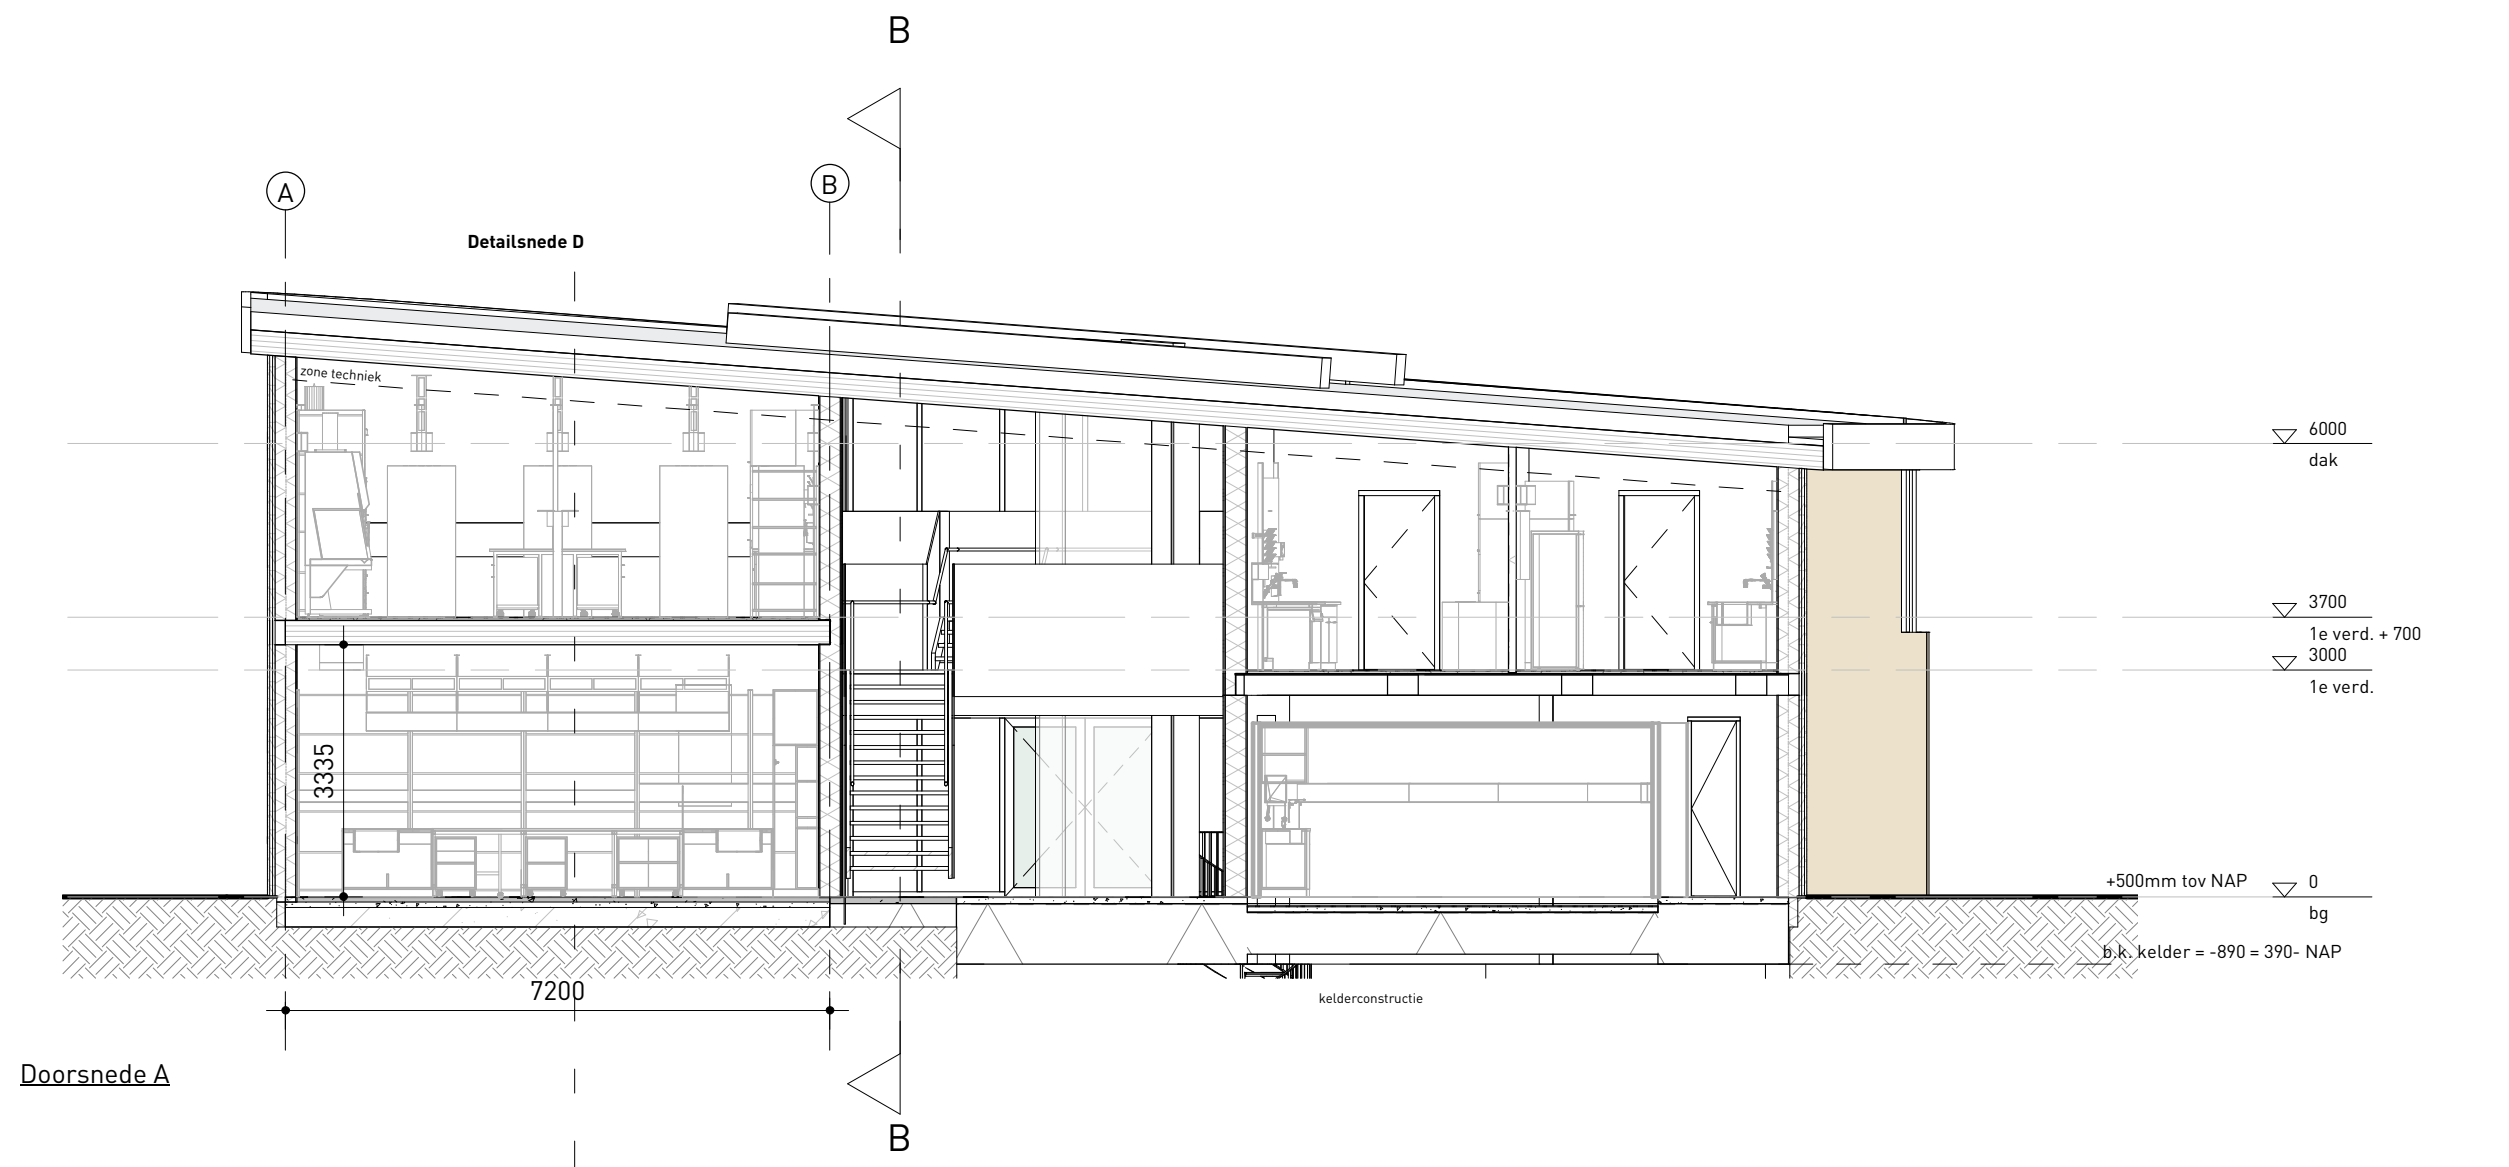

project:	JRCZ Fase 3 Ecologie	datum:	20-05-2021	fase:	D0	getekend:	mte	status:	D0
onderdeel:	doorsneden	schaal:	1 : 100	formaat:	A2	projectnummer:	18021c	document:	D30-01
contact:	www.rothuisen.eu								