




BUITEN DEURKOZIJNEN

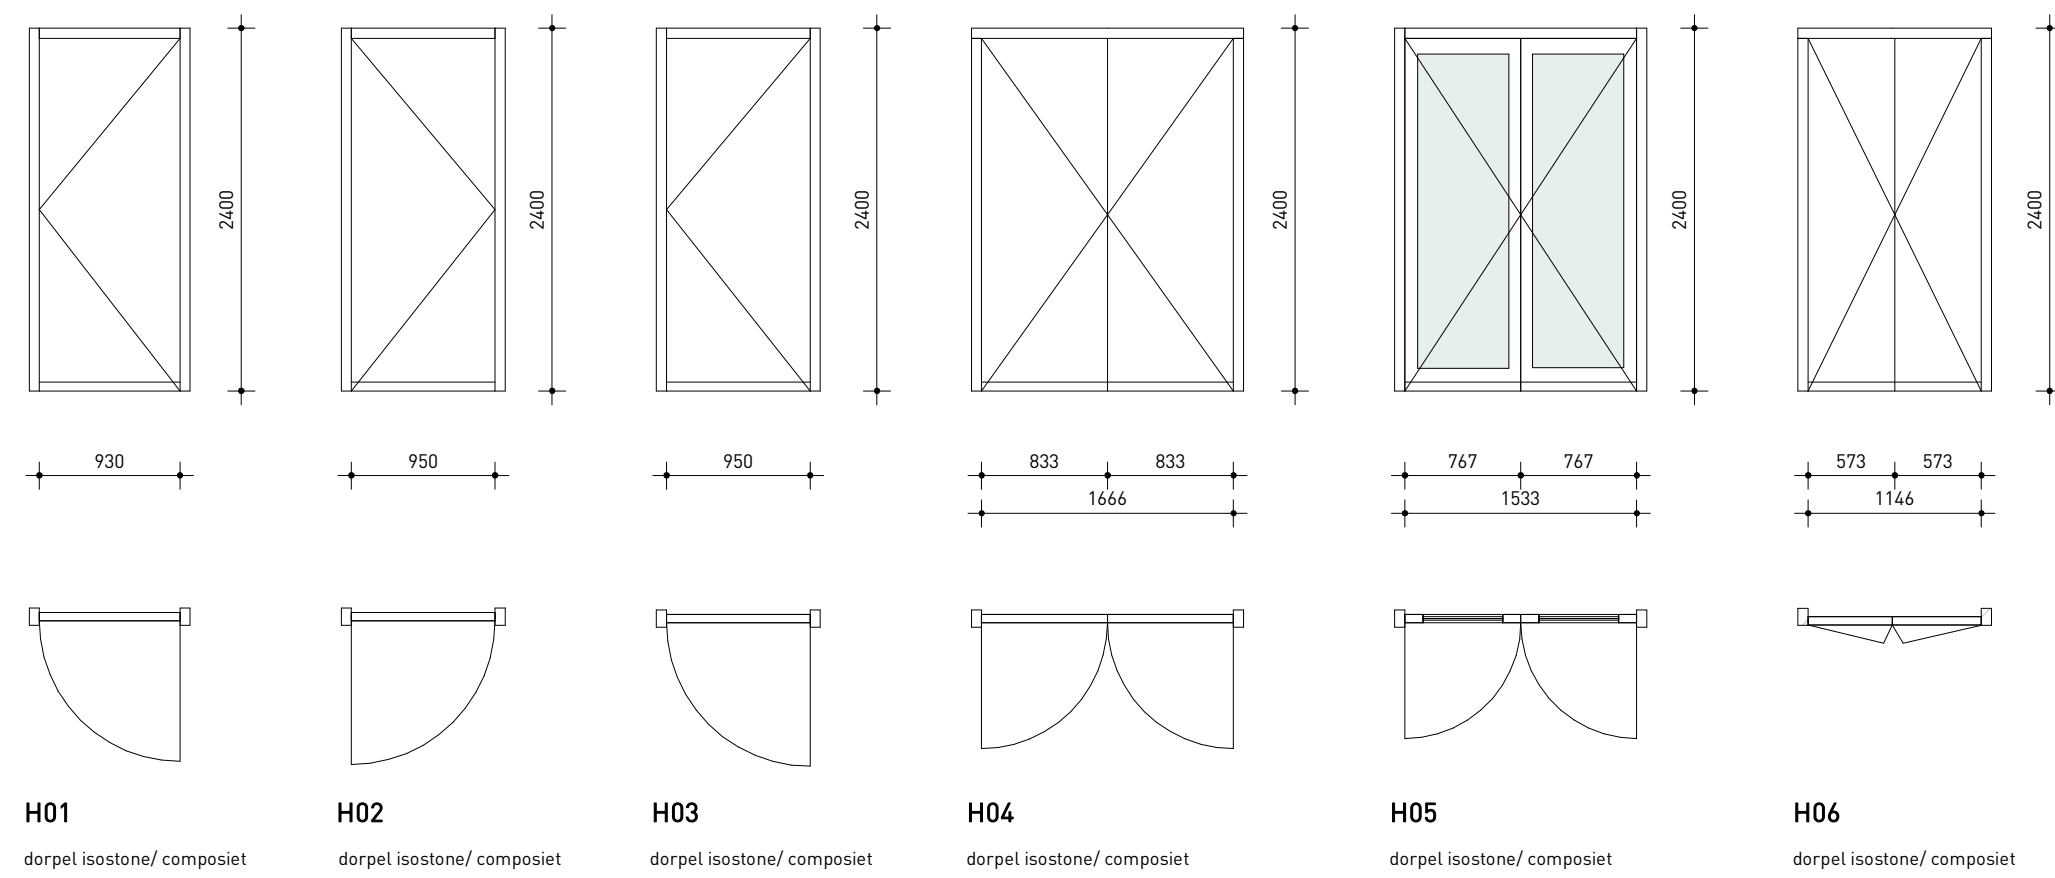


BUITEN KOZIJNEN

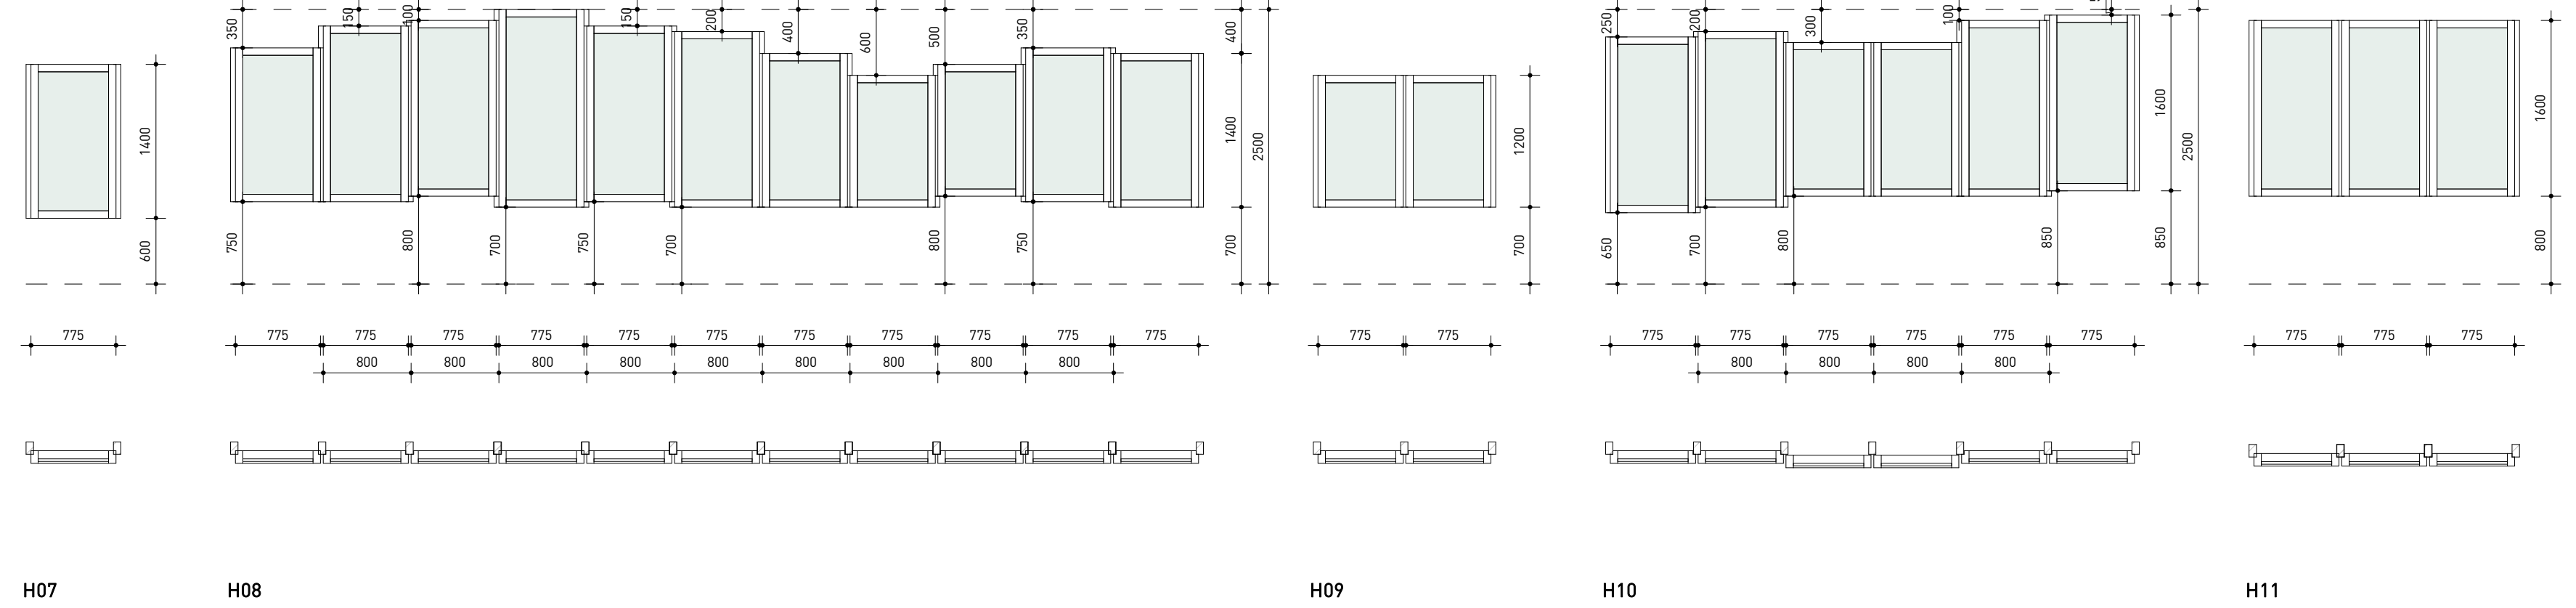


VLIESGEVELS

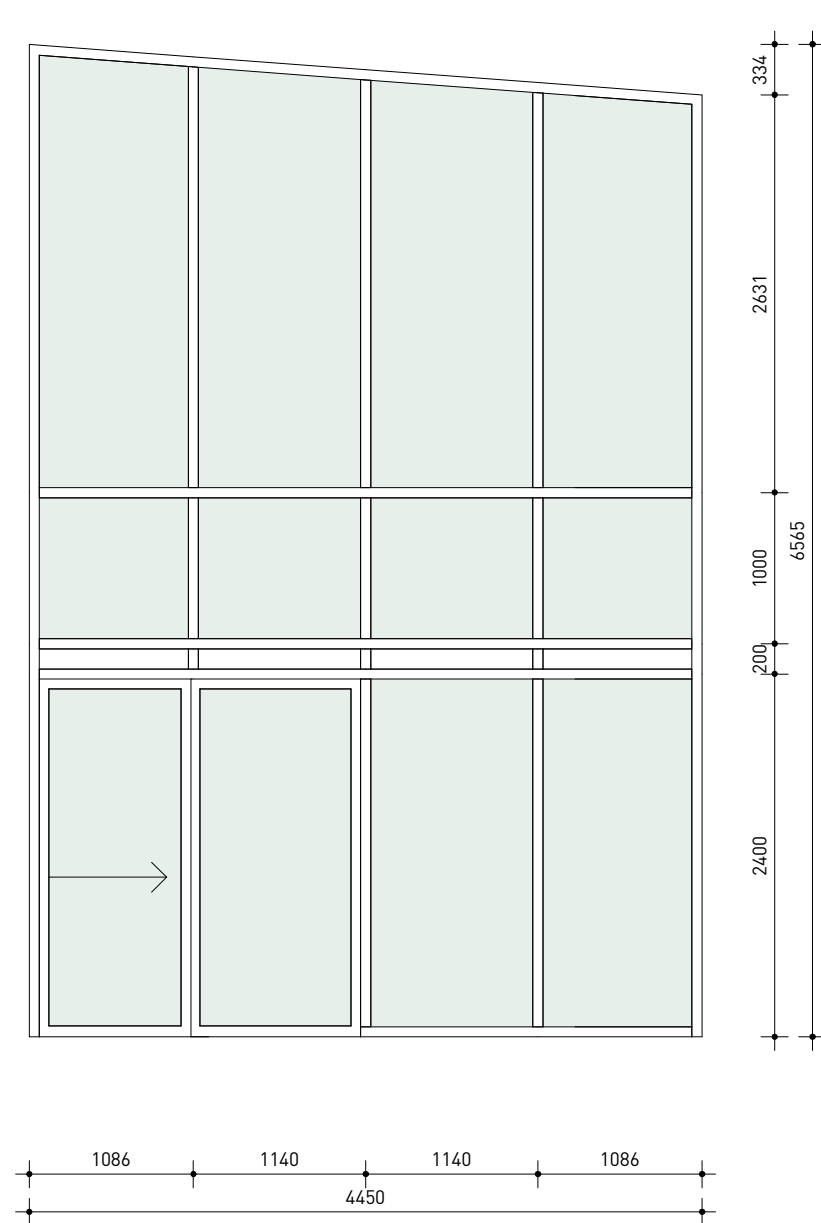

VLG

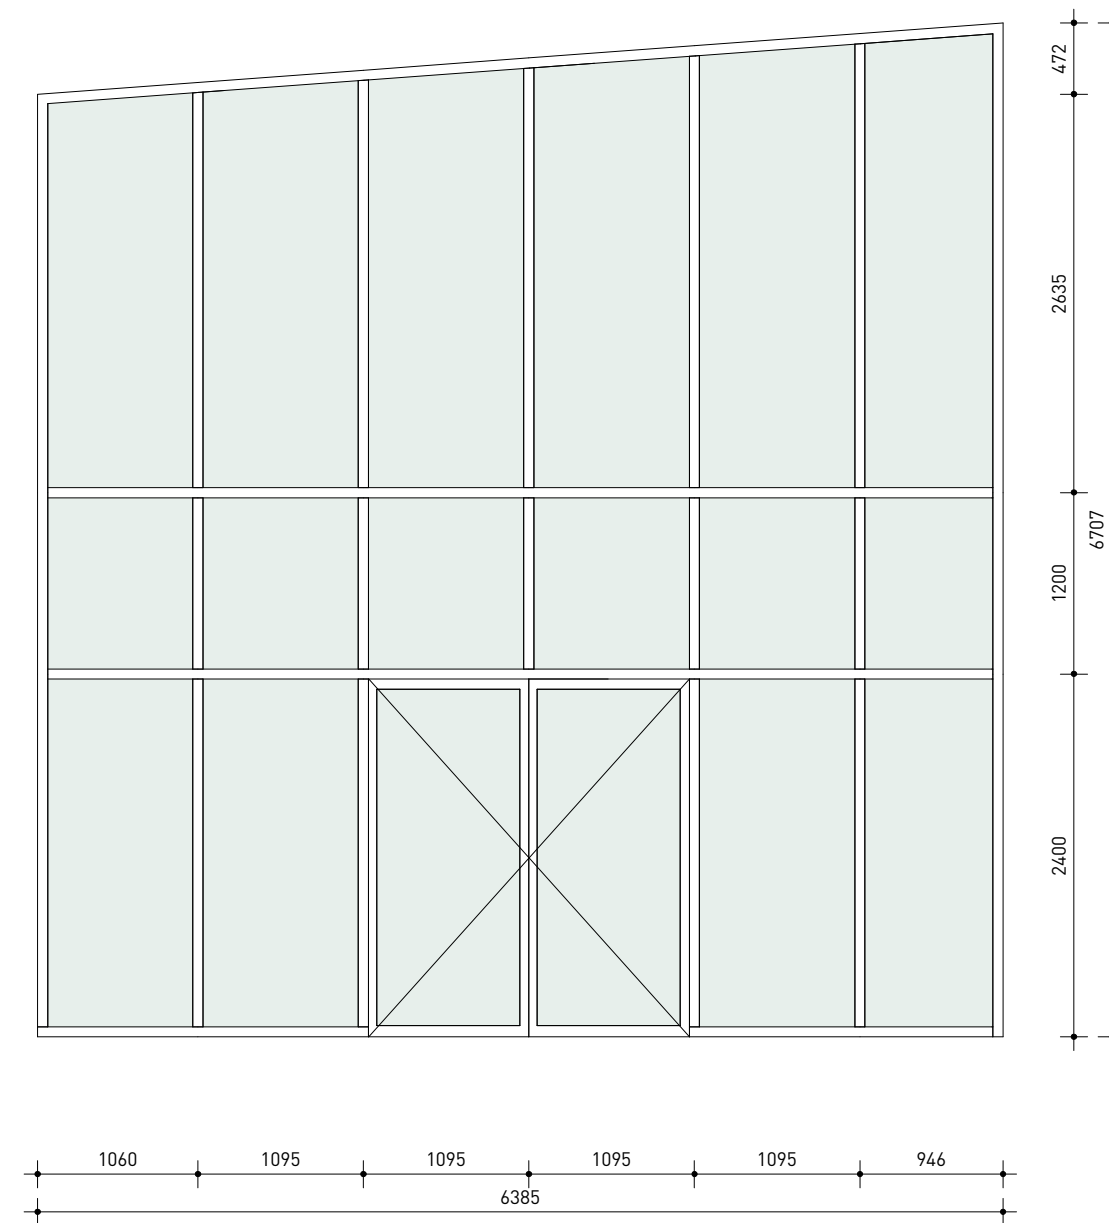

VLG

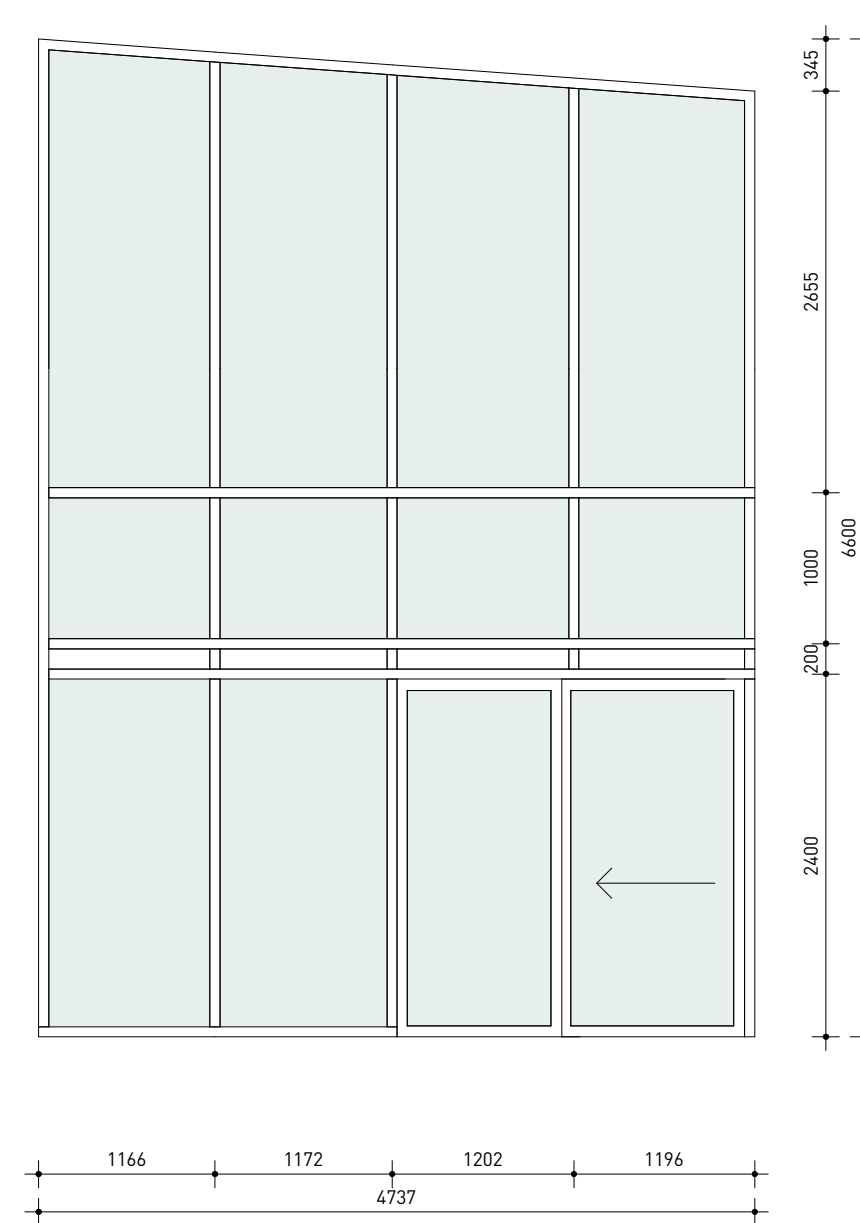

VLG

Buitenkozijnstaat					
NL/sfB	Kozijnmerk	Bouwlaag	Materiaal	Aanvullende eisen	Aantal
31.10	H01	02 tweede verdieping	hout	Dorpel isostone/ composiet	1
31.10	H02	00 begane grond	hout	Dorpel isostone/ composiet	2
31.10	H03	00 begane grond	hout	Dorpel isostone/ composiet	1
31.10	H04	00 begane grond	hout	Dorpel isostone/ composiet	1
31.10	H05	00 begane grond	hout	Dorpel isostone/ composiet	1
31.10	H06	00 begane grond	hout	Dorpel isostone/ composiet	1
31.10	H07	01 eerste verdieping	hout		1
31.10	H08	00 begane grond	hout		1
31.10	H09	01 eerste verdieping	hout		1
31.10	H10	02 tweede verdieping	hout		1
31.10	H11	02 tweede verdieping	hout		1
31.10	vliesgevel A	00 begane grond	aluminium		1
31.10	Vliesgevel B	00 begane grond	aluminium		1
31.10	vliesgevel C	00 begane grond	aluminium		1

Algemeen

Alle maten in het werk controleren en / of te bepalen
Constructie gegevens volgens opgaaf constructeur
Installatie gegevens volgens opgaaf installatieadviseur
Electra volgens NEN 1010
Gevelelementen dienen te voldoen aan inbraakwerendheid met
weerstandsklasse 2
Kleuren conform goedgekeurd en definitief kleurenschema

Nr.	Omschrijving	Datum
ROTHUIZEN BOUWMEESTERPRO		
project: JRCZ Fase 3 Ecologie		
onderdeel: Buitenkozijnstaat		
datum: 20-05-2021	fase: D0	getekend: mte
status:	D0	
schaal: As indicated	formaat: A1	projectnummer: 18021c
document:	D50-01	
contact: www.rothuizen.eu		