


VERKLARING

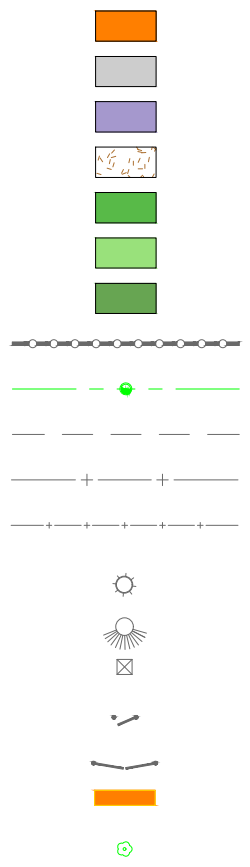

- bebouwing
- tegels grijs
- grasbetontegels
- gesloten bosbeplanting
- kunstgras ca. 16.512 m2
- sportgras ca. 17.017 m2
- restgras (20 x maaien) ca. 3.876 m2
- maaien tegen hekwerken en obstakel
- drainageleiding met drainput
- afvoerteiding
- hek - overig
- hek - leunhek (veld)
- lichtmast algemeen
- veldverlichting enkel
- straatkolk
- toegangspoort
- onderhoudspoort
- dugout
- boom

Versie	Datum	Getekend	Omschrijving	Gecontroleerd	Goedgekeurd
4					
3					
2					
1	18-01-2021	B. van Winden	Definitief		
0	04-01-2021	B. v Winden	Concept beheertekening		

Opdrachtgever :

Gemeente Vlaardingen

Project :

20-255-VL

Onderwerp:

Beheerwerkzaamheden Sportvelden 2021-2025

Onderdeel:

VV Zwaluwen

Behoort bij:

20-255-VL

Schaal : 1:500 Formaat : 594x841



Delftsestraatweg 51
2645 CA Delfgauw
tel. (015) 2652211
info@bas-sport.nl
www.bas-sport.nl

Projectleider : PP
Status : Definitief

Formaat : A1
Schaal : 1 : 500

Tekeningnummer: 20-255-VL-03-Zwaluwen1.0 Versie:

getekend conform NTC