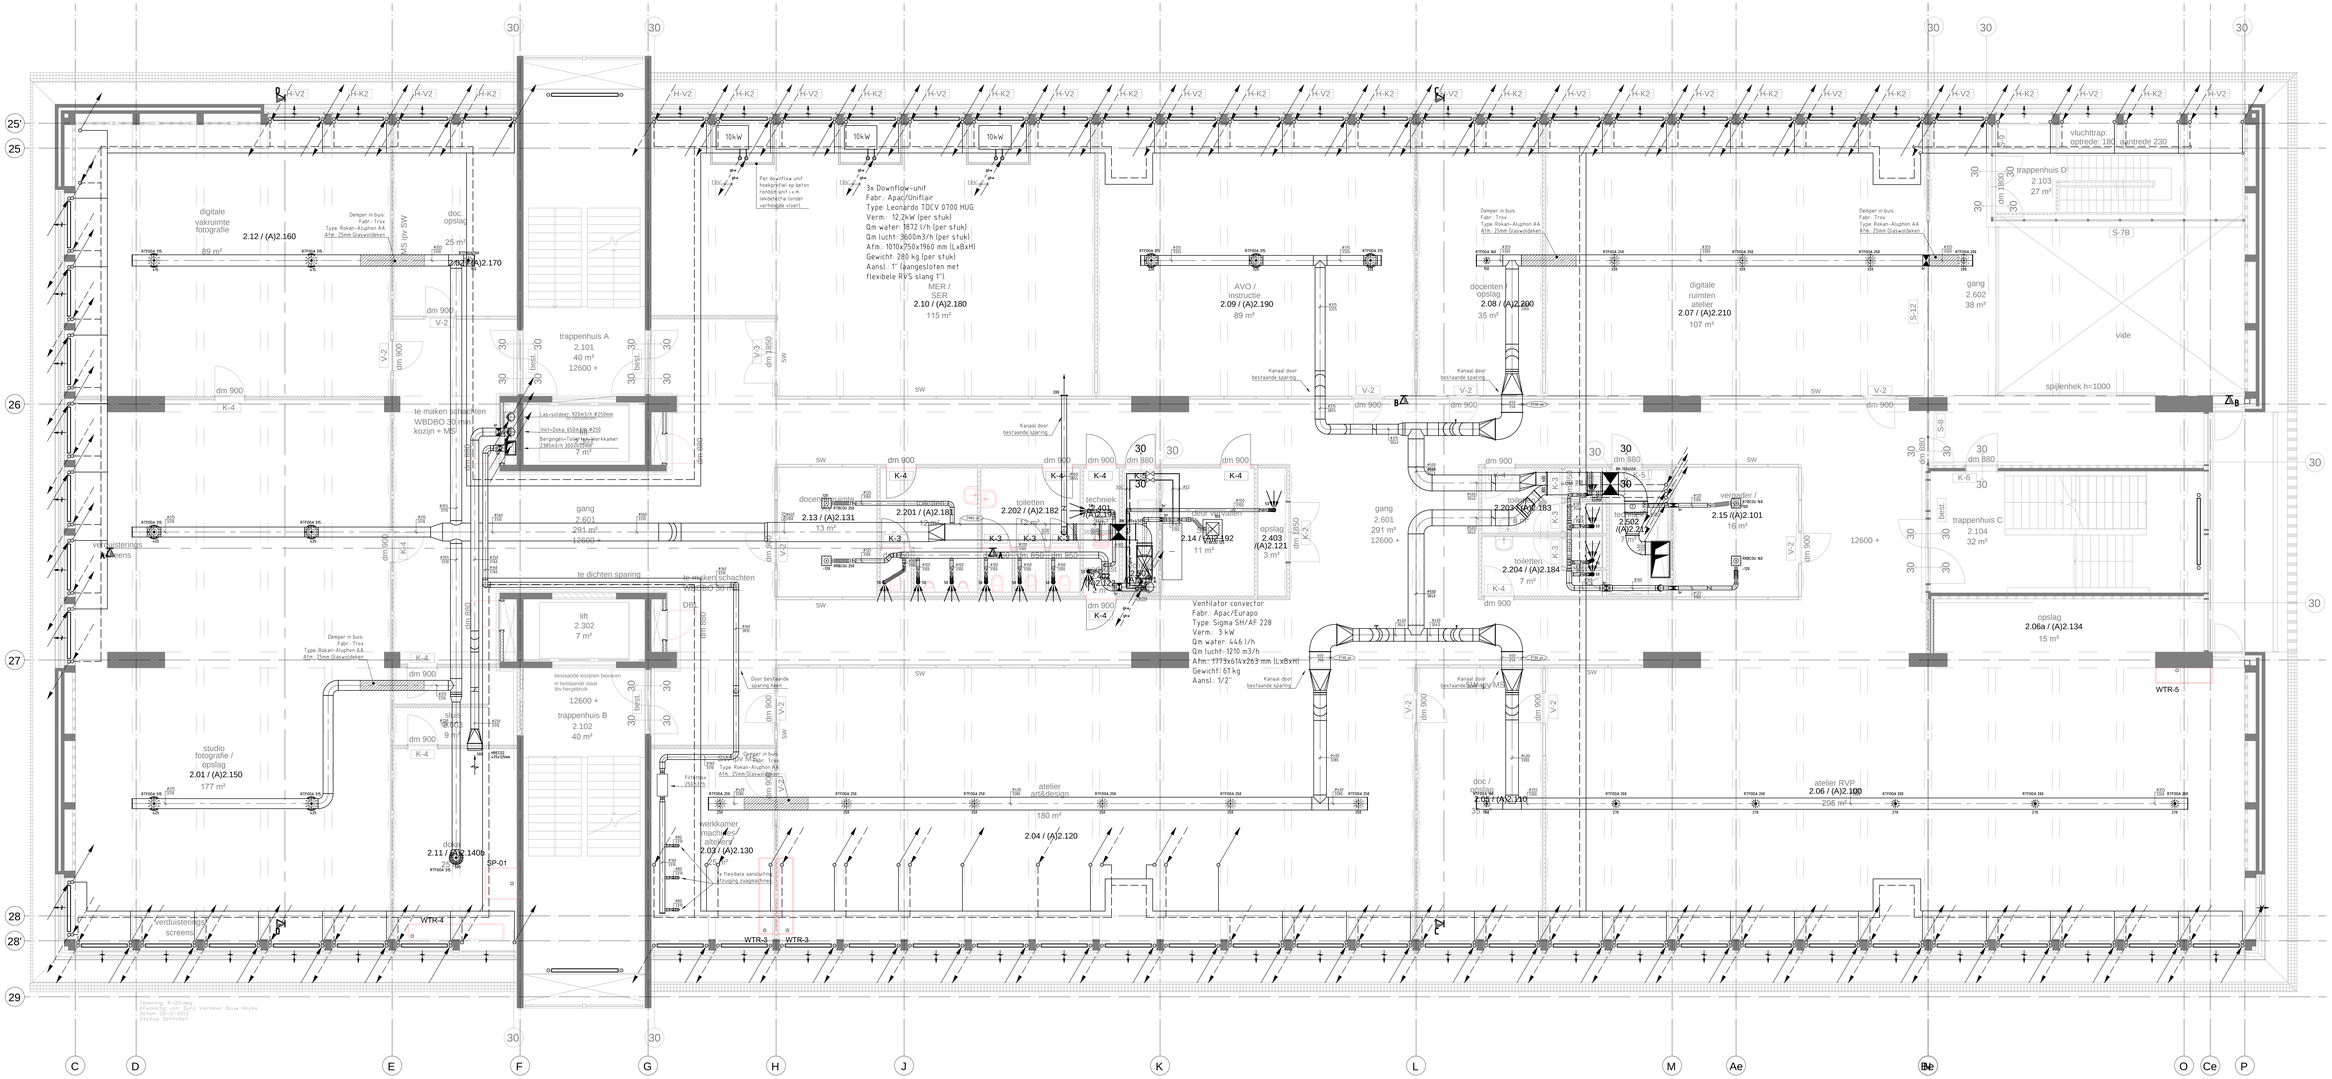


Renvooi:
Isolatie CV: 25mm Minerale wol, Rockwool 810
Isolatie GKW: 13mm Armacel
Isolatie kanalen: Geen isolatie

Deuren naar toiletruimtes en voorruimtes van toiletten voorzien van spleet voor overstroom. Spleet minimaal 2cm.

**REVISIE**

De Blaay – Van den Bogaard Raadgevende Ingenieurs B.V.
Westblaak 15 3012 KD Rotterdam Nederland Homepage www.blaay.nl
Telefoon 010-2707711 Fax 010-2126863 Email blaay@blaay.nl

project: Grafisch Lyceum Rotterdam

onderwerp: Werktuigkundige Installatie Inrichting – 2e Verdieping

| | | | |
|---|---|---|---|
| A | B.M. | 01-10-2014 | T.M. |
| revisie gebaseerd | w.nr.opdr. | datum | gecontr. |

schaal 1:50 datum 30-06-2014 gemaakt B.M. projectleider S. de Klerjuel tekenaar A.B.v.d.

**unica installatietechniek**
Unica installatietechniek bv
Kanaalweg 20G
Postbus 7074 vestiging Rotterdam
3016 DE Rotterdam
Telefoon 010 - 2368111
Telefax 010 - 2368119
Internet http://www.unica.nl

projectnummer 75.13.1009 Blad 1

tekeningnummer I-WPG-02 - 2 - 00
Bouwdeel Type Niveau Nummer Wijziging

file I-WPG-02-2-00.dwg

B-niveau datum